


ARTICULAÇÃO

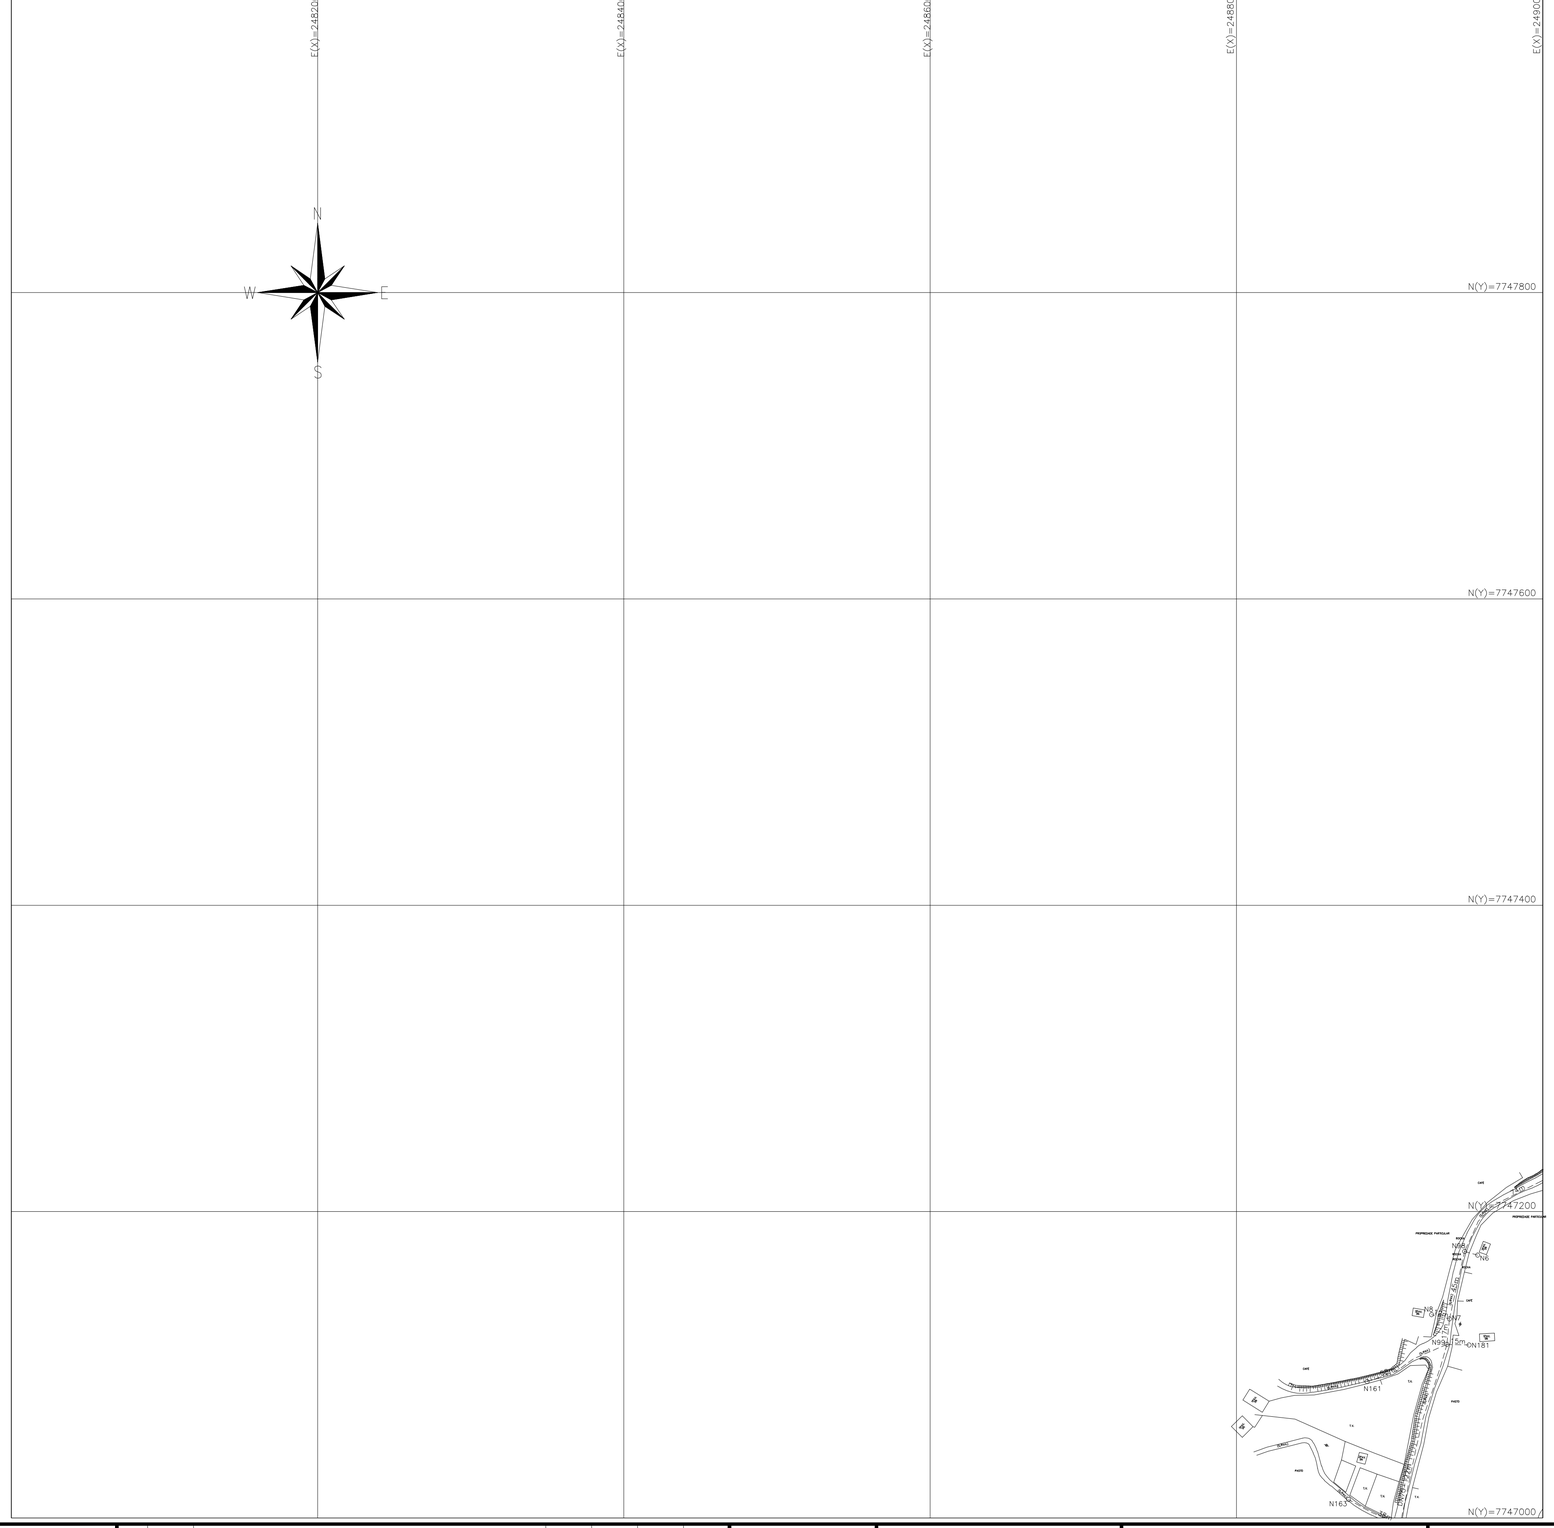


LEGENDA

- AAT PROJETADA (DN75)
- REDE PROJETADA 1ª ETAPA (DN50)
- REDE EXISTENTE
- VRP PROJETADA
- MACROMEDIDOR PROJETADO
- DESCARGA PROJETADA

NOTAS

1. O MATERIAL DA REDE DE DISTRIBUIÇÃO PROJETADA SERÁ PVC–15 E A AAT PROJETADA SERÁ DE PVC–20 DEVIDO ÀS ALTAS PRESSÕES OCORRIDAS NA REDE.
2. PARA DETALHES DE NÓS E LISTA DE MATERIAIS VER DESENHOS A–060–001–80–5–XX–0011.
3. PARA PLANTA DE SITUAÇÃO, VER DESENHO: A–060–001–50–5–XX–0001.
4. PARA PLANTA E PERFIL DA ADUTORA, VER DESENHOS: A–060–001–50–5–XX–0002 À A–060–001–50–5–XX–0004.
5. PARA DETALHE DAS DESCARGAS DN50 EM REDE DN50, VER PROJETO PADRÃO: A–045–000–80–5–XX–01330.

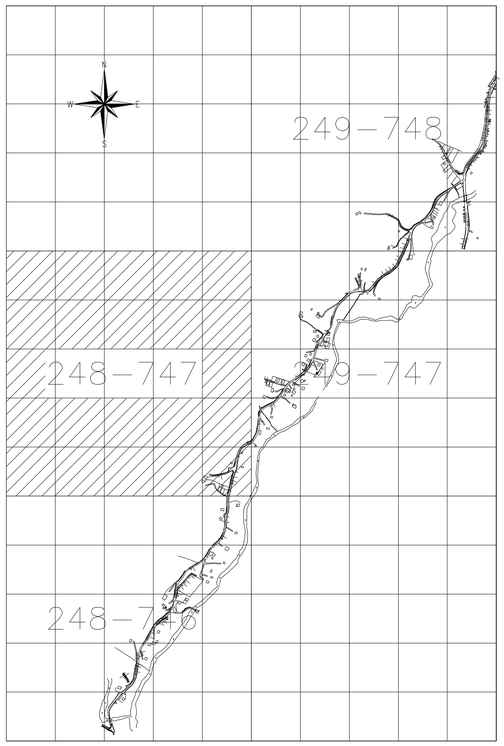ESTE DESENHO É PROPRIEDADE DA COMPANHIA ESPÍRITO SANTENSE DE SANEAMENTO – CESAN E NÃO PODE SER COPIADO SEM SUA AUTORIZAÇÃO.

| NÚMEROS | TÍTULOS | Nº | LOCAL | DISCRIMINAÇÃO | DES. | DIV. | GER. | DATA |
|---|---|---|---|---|---|---|---|---|
| PRINCIPAIS DESENHOS DE REFERÊNCIA | | REVISÃO | | | | | | |
| | | 0.C | GANEM | EXCLUSÃO DA TRAVESSIA NA ES–181 (NOVO PONTO DE INTERLIGAÇÃO) | MAIRA | – | – | JUN/17 |
| | | 0.B | GANEM | ALTERAÇÃO DO DIÂMETRO DA AAT DE DN50 PARA DN75 | MAIRA | – | – | MAR/17 |
| | | 0.A | GANEM | EMISSÃO INICIAL | HENRIQUE | – | – | FEV/17 |

CANCELA E SUBSTITUI O DESENHO NÚMERO:

CANCELADO E SUBSTITUÍDO PELO DESENHO NÚMERO:

CENTRO DE DOCUMENTAÇÃO

RECEBIDO: __/__/__

Nº DOC.: _____ ASS.: _____

APROVAÇÃO CESAN:

ASS.: _____ MATR.: _____

UNID.: _____ DATA: __/__/__

ESTA APROVAÇÃO NÃO ISENTA A CONTRATADA DE SUAS RESPONSABILIDADES LEGAIS.

EMITENTE: GANEM Engenharia Ltda

| PROJETADO: | COORDENADOR: |
|---|---|
| LÍVIA DE OLIVEIRA GANEM | JULIO CESAR ALI GANEM |
| CREA: 030040/D REGIÃO: ES | CREA: 24918/D REGIÃO: MG |
| DESENHO: HENRIQUE | Nº DES. PROJETISTA: |
| DATA: FEV/17 | |

RESPONSÁVEL TÉCNICO: JULIO CESAR ALI GANEM

CREA: 24918/D REGIÃO: MG ART Nº: _____ DATA: _____

| EMISSÃO CESAN | DATAS |
|---|---|
| PROJETADO: | |
| CREA: | |
| DESENHADO: | |
| VERIFICADO: E–DPO ÉRICA ANDRADE REBOUÇAS | |
| DIVISÃO: E–DPO FLORENCE VASCONCELOS BRAGA SILVA | |
| GERÊNCIA: E–GPP NESTOR ALCIDES GORZA JÚNIOR | |

CESAN

MUNICÍPIO: MUNIZ FREIRE | DISTRITO: PIAÇU | BAIRRO: FORTALEZA

NOME DO EMPREENDIMENTO: AMPLIAÇÃO E MELHORIAS DO SAA PIAÇU

TÍTULO: REDE DE DISTRIBUIÇÃO DE ÁGUA
PROJETO HIDRÁULICO
PLANTA – ARTICULAÇÃO 248–747

| ESCALA: | FOLHA: | Nº CESAN | REV: |
|---|---|---|---|
| 1/2000 | 03/04 | A–060–001–80–5–XX–0007 | 0.C |