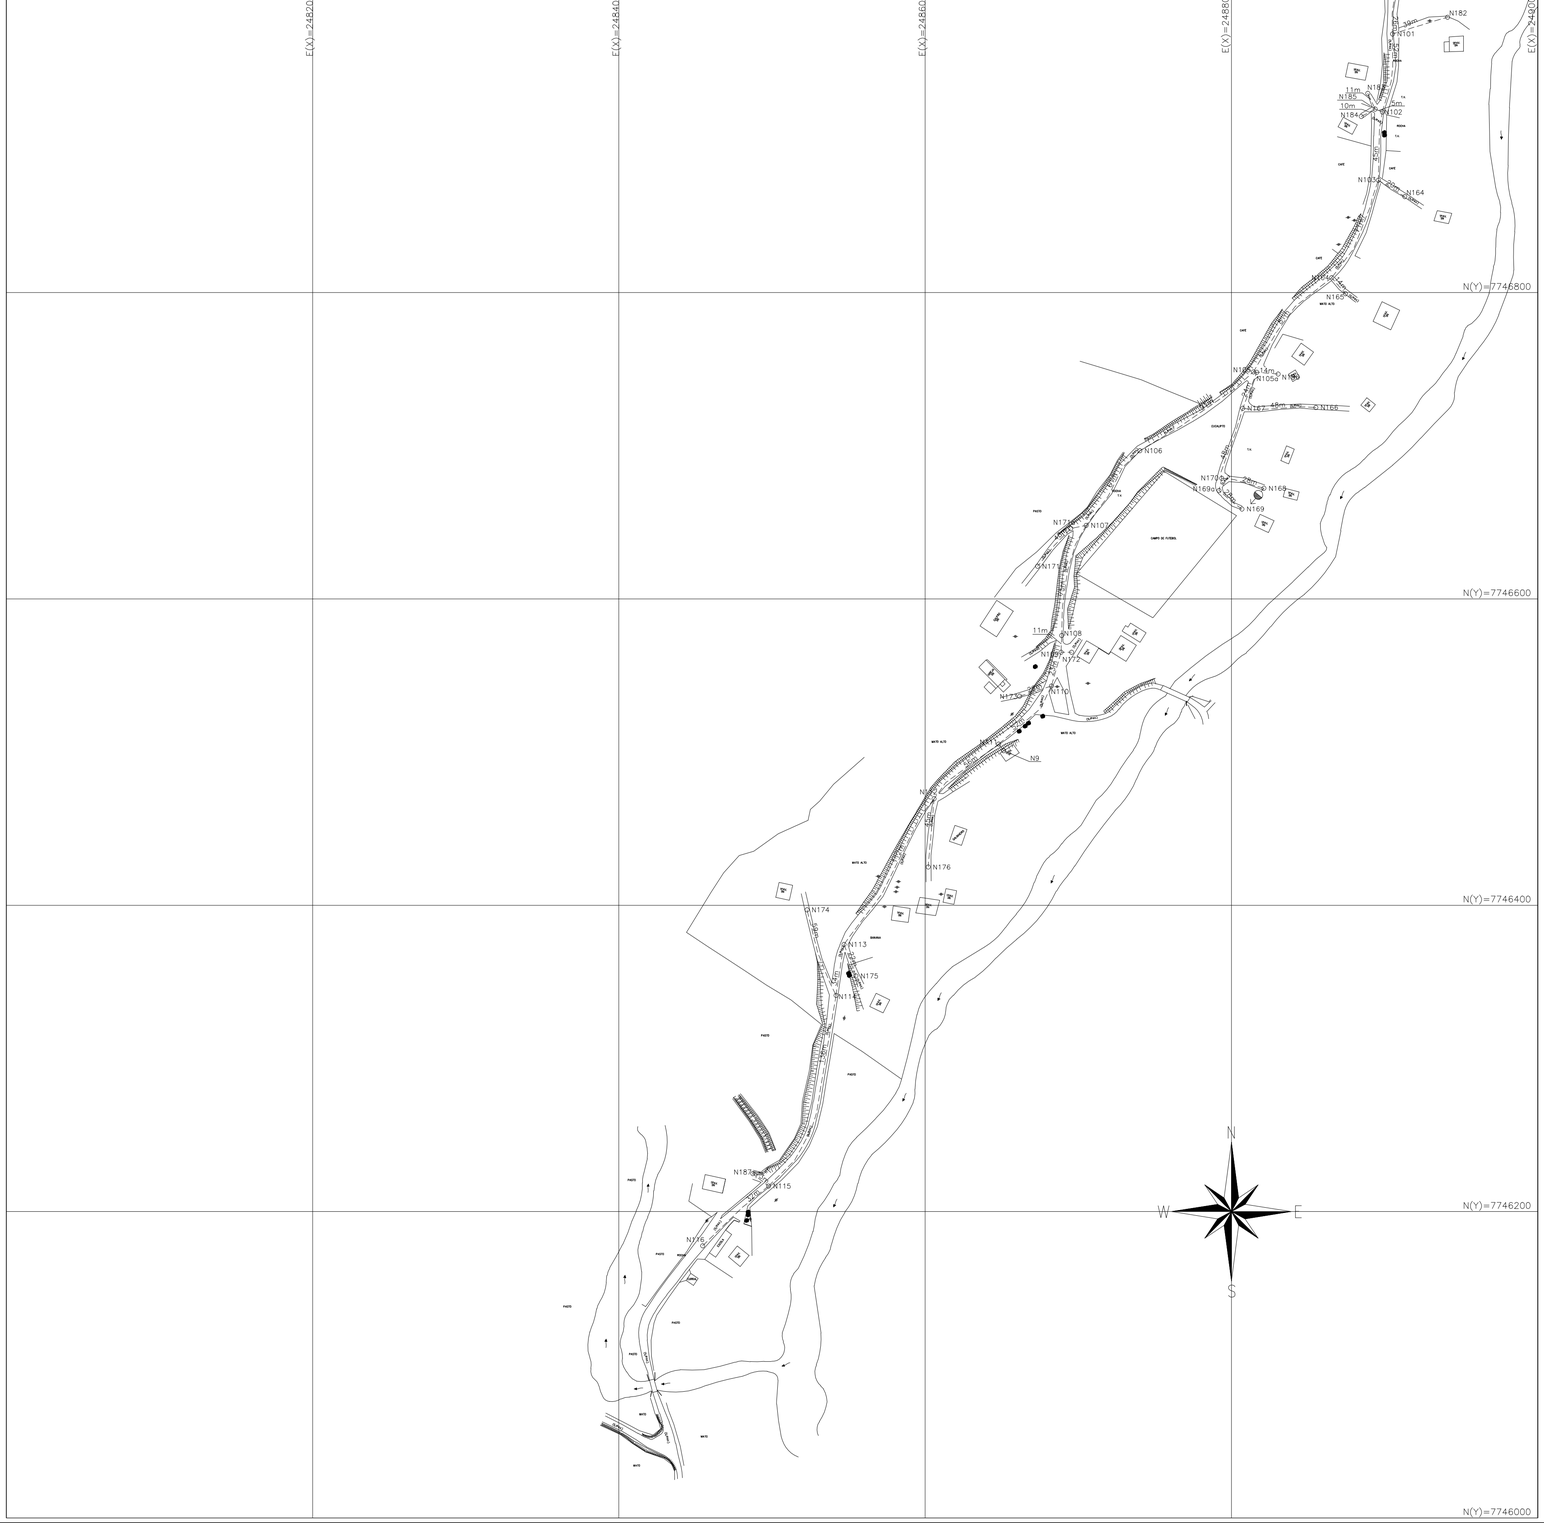

ARTICULAÇÃO

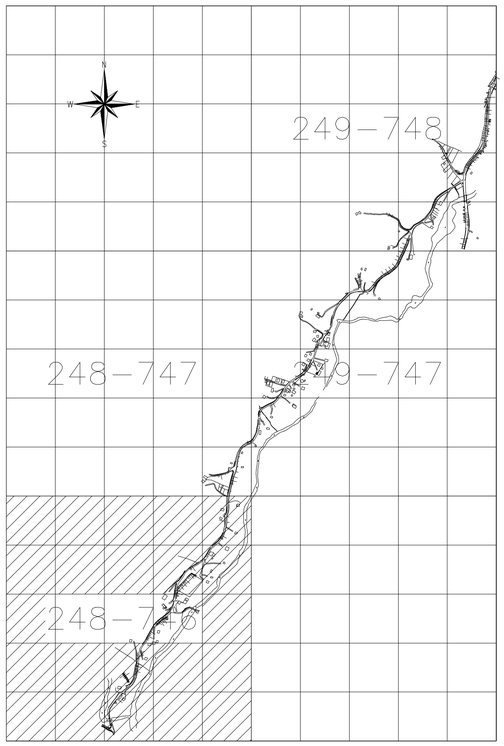

LEGENDA

- AAT PROJETADA (DN75)
- REDE PROJETADA 1ª ETAPA (DN50)
- REDE EXISTENTE
- VRP PROJETADA
- MACROMEDIDOR PROJETADO
- DESCARGA PROJETADA

NOTAS

1. O MATERIAL DA REDE DE DISTRIBUIÇÃO PROJETADA SERÁ PVC–15 E A AAT PROJETADA SERÁ DE PVC–20 DEVIDO ÀS ALTAS PRESSÕES OCORRIDAS NA REDE.
2. PARA DETALHES DE NÓS E LISTA DE MATERIAIS VER DESENHOS A–060–001–80–5–XX–0011.
3. PARA PLANTA DE SITUAÇÃO, VER DESENHO: A–060–001–50–5–XX–0001.
4. PARA PLANTA E PERFIL DA ADUTORA, VER DESENHOS: A–060–001–50–5–XX–0002 À A–060–001–50–5–XX–0004.
5. PARA DETALHE DAS DESCARGAS DN50 EM REDE DN50, VER PROJETO PADRÃO: A–045–000–80–5–XX–01330.

ESTE DESENHO É PROPRIEDADE DA COMPANHIA ESPIRITO SANTENSE DE SANEAMENTO – CESAN E NÃO PODE SER COPIADO SEM SUA AUTORIZAÇÃO.

NÚMEROS	TÍTULOS	Nº	LOCAL	DISCRIMINAÇÃO	DES.	DIV.	GER.	DATA
		0.C	GANEM	EXCLUSÃO DA TRAVESSIA NA ES–181 (NOVO PONTO DE INTERLIGAÇÃO)	MAIRA	–	–	JUN/17
		0.B	GANEM	ALTERAÇÃO DO DIÂMETRO DA AAT DE DN50 PARA DN75	MAIRA	–	–	MAR/17
		0.A	GANEM	EMISSÃO INICIAL	HENRIQUE	–	–	FEV/17
PRINCIPAIS DESENHOS DE REFERÊNCIA		REVISÃO						

CANCELA E SUBSTITUI O DESENHO NÚMERO:

CANCELADO E SUBSTITUÍDO PELO DESENHO NÚMERO:

CENTRO DE DOCUMENTAÇÃO

RECEBIDO: / /

Nº DOC.: ASS.:

APROVAÇÃO CESAN:

ASS.: MATR.:

UNID.: DATA: / /

ESTA APROVAÇÃO NÃO ISENTA A CONTRATADA DE SUAS RESPONSABILIDADES LEGAIS.

EMITENTE: GANEM Engenharia Ltda

PROJETADO: LÍVIA DE OLIVEIRA GANEM
CREA: 030040/D REGIÃO: ES
DESENHO: HENRIQUE
DATA: FEV/17

COORDENADOR: JULIO CESAR ALI GANEM
CREA: 24918/D REGIÃO: MG
Nº DES. PROJETISTA:

RESPONSÁVEL TÉCNICO: JULIO CESAR ALI GANEM
CREA: 24918/D REGIÃO: MG ART Nº: DATA:

EMISSÃO CESAN	DATAS
PROJETADO:	
CREA:	
DESENHADO:	
VERIFICADO: E–DPO ÉRICA ANDRADE REBOUÇAS	
DIVISÃO: E–DPO FLORENCE VASCONCELOS BRAGA SILVA	
GERÊNCIA: E–GPP NESTOR ALCIDES GORZA JÚNIOR	

CESAN

MUNICÍPIO: MUNIZ FREIRE | DISTRITO: PIAÇU | BAIRRO: FORTALEZA

NOME DO EMPREENDIMENTO: AMPLIAÇÃO E MELHORIAS DO SAA PIAÇU

TÍTULO: REDE DE DISTRIBUIÇÃO DE ÁGUA
PROJETO HIDRÁULICO
PLANTA – ARTICULAÇÃO 248–746

ESCALA:	FOLHA:	Nº CESAN	REV:
1/2000	04/04	A–060–001–80–5–XX–0008	0.C