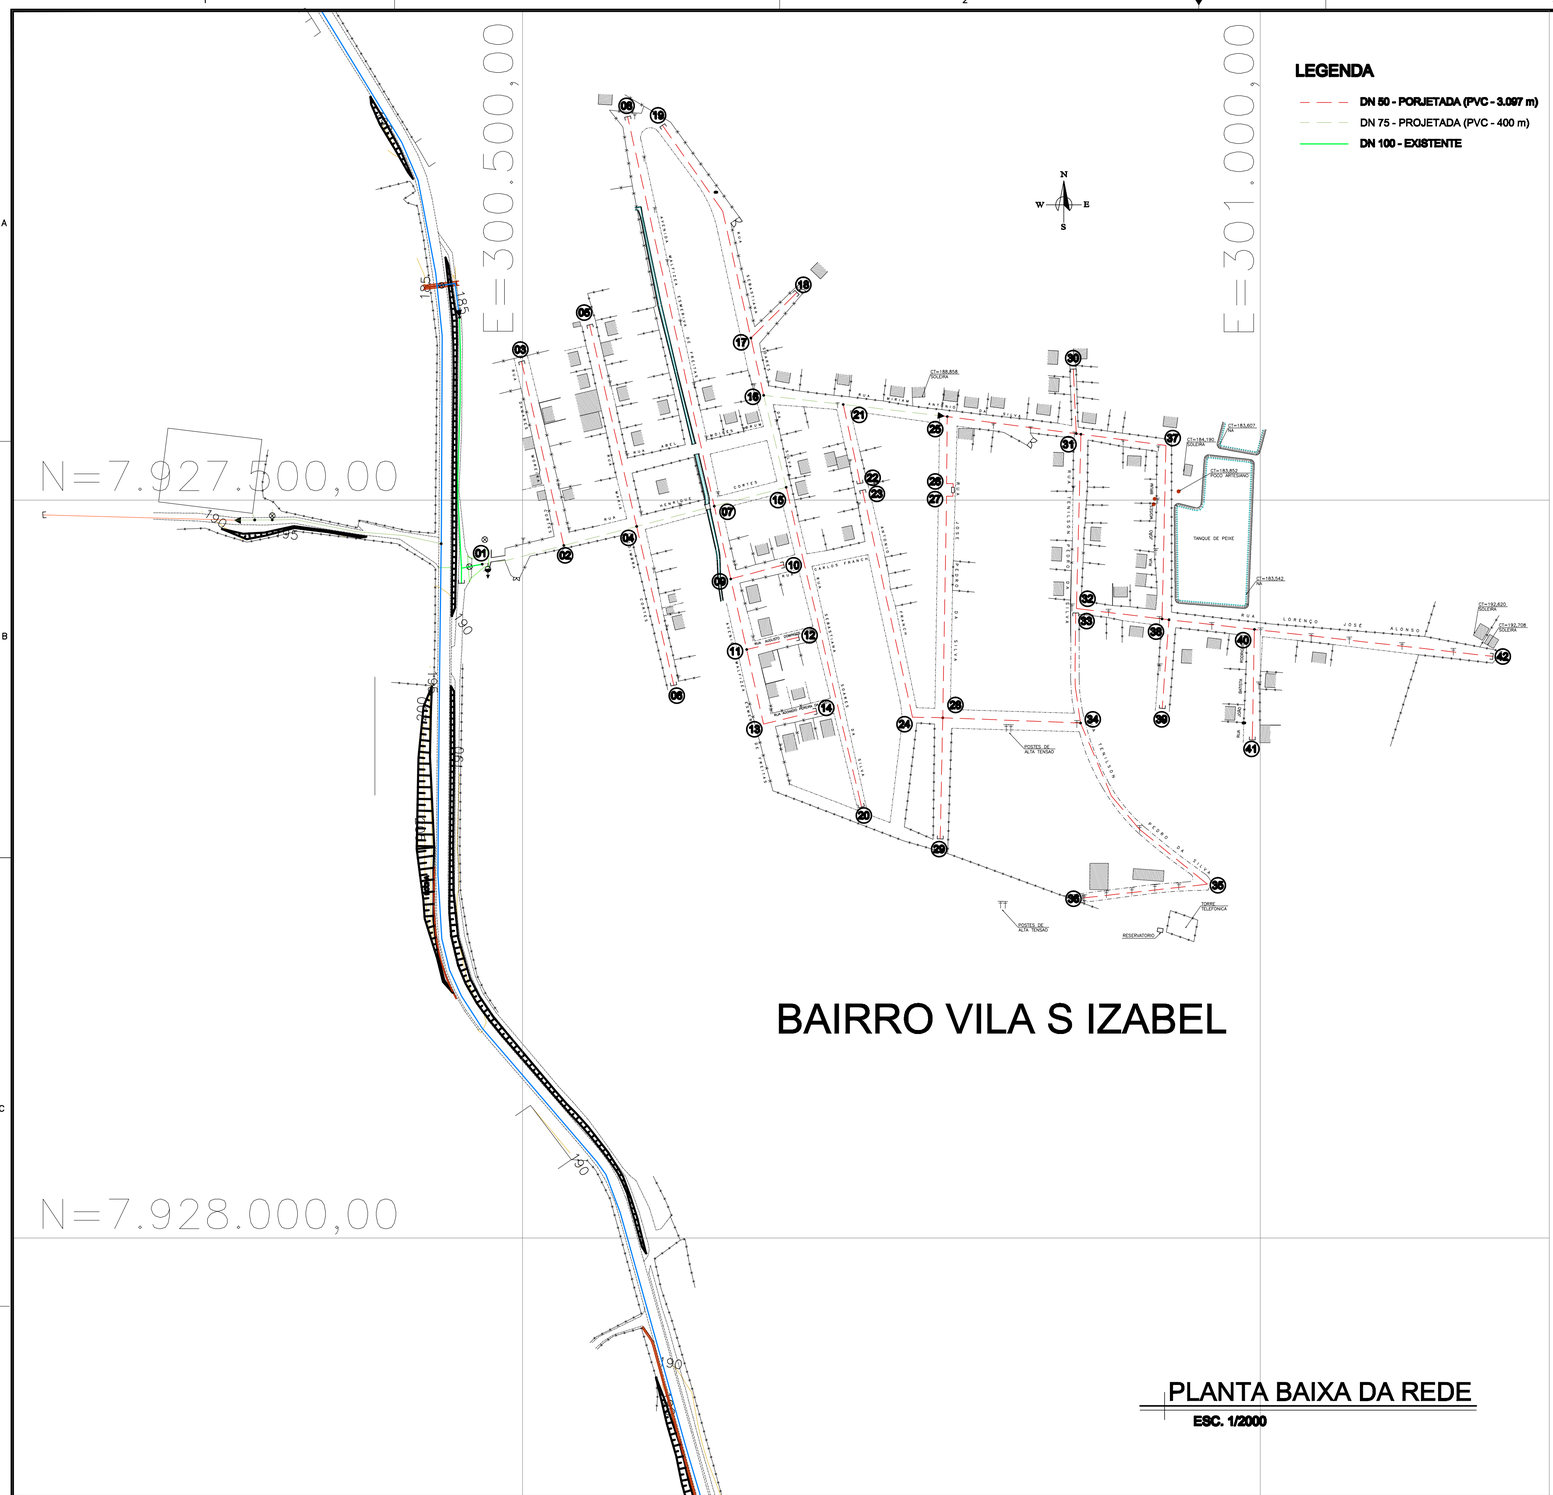

BAIRRO VILA S IZABEL

PLANTA BAIXA DA REDE

ESC. 1/2000

LEGENDA

- DN 50 - PORJETADA (PVC - 3.097 m)
- DN 75 - PROJETADA (PVC - 400 m)
- DN 100 - EXISTENTE

NÓ 01

NÓ 03=05=06=08
10=12=14=18
19=20=22=23
29=30=33=36
39=41=42

NÓ 02=21

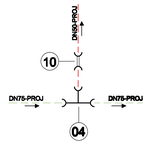

NÓ 04=07

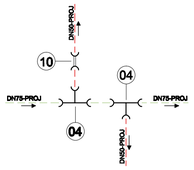

NÓ 09=11=17=34=40

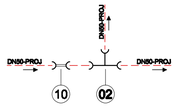

NÓ 13=26=27=32=37

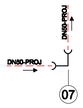

NÓ 15=16

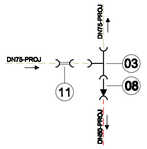

NÓ 24

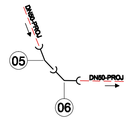

NÓ 25

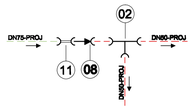

NÓ 28=31=38

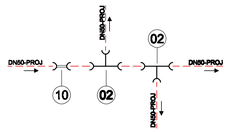

NÓ 35

DETAHLES DOS NÓS

ESC. 1/2000

LISTA DE MATERIAL

ITEM	DESCRIÇÃO	DIÂM(mm)	MATERIAL	QUANT.	OBS.
01	CAP PVC JE PBA - CL15	50	PVC	19	
02	TÊ PVC JE BBB PBA - CL15	50	PVC	12	
03	TÊ PVC JE BBB PBA - CL15	75	PVC	02	
04	TÊ DE REDUÇÃO JE BBB PBA - CL15	75 x 50	PVC	06	
05	CURVA 22° PVC JE PB PBA - CL15	50	PVC	01	
06	CURVA 45° PVC JE BB PBA - CL15	50	PVC	02	
07	CURVA 90° PVC JE BB PBA - CL15	50	PVC	05	
08	REDUÇÃO PVC JE PB PBA - CL15	DE 85 x 60	PVC	03	
09	REDUÇÃO PVC JE PB PBA - CL15	DE110 x 85	PVC	01	
10	LUVA DE CORRER JE PBA BB - CL15	50	PVC	12	
11	LUVA DE CORRER JE PBA BB - CL15	75	PVC	03	
12	LUVA DE CORRER JE PBA BB - CL15	100	PVC	01	
13	REGISTRO EURO 24 C/ CUNHA DE BORRACHA	75	PVC	01	

ESTE DESENHO É PROPRIEDADE DA COMPANHIA ESPÍRITO SANTENSE DE SANEAMENTO – CESAN E NÃO PODE SER COPIADO SEM SUA AUTORIZAÇÃO.

NÚMEROS	TÍTULOS	Nº	LOCAL	DISCRIMINAÇÃO	DES.	DIV.	GER.	DATA
PRINCIPAIS DESENHOS DE REFERÊNCIA		REVISÃO						

CANCELA E SUBSTITUI O DESENHO NÚMERO:

CANCELADO E SUBSTITUÍDO PELO DESENHO NÚMERO:

CENTRO DE DOCUMENTAÇÃO
RECEBIDO: __/__/__
Nº DOC.: _____ ASS.: _____
APROVAÇÃO CESAN:
ASS.: _____ MATR.: _____
UNID.: _____ DATA: __/__/__
ESTA APROVAÇÃO NÃO ISENTA A CONTRATADA DE SUAS RESPONSABILIDADES LEGAIS.

EMITENTE:
PROJETADO: CREA: _____ REGIÃO: ___ DESENHO: _____ DATA: __/__/__
COORDENADOR: CREA: _____ REGIÃO: ___ Nº DES. PROJETISTA: _____
RESPONSÁVEL TÉCNICO: _____
CREA: _____ REGIÃO: ___ ART Nº: _____ DATA: _____

EMISSÃO CESAN	DATAS
PROJETADO: ENG° DIEGO LEMOS COUTINHO	DEZ/09
CREA: ES-011802/D	
DESENHADO: PÂMELA RODRIGUES DOS SANTOS	DEZ/09
VERIFICADO:	
DIVISÃO: LUIZ CARLOS ALVES PINTO	DEZ/09
GERÊNCIA: LUCIANO AURIEMMA	DEZ/09

CESAN

MUNICÍPIO: **BARRA DE S. FRANCISCO** DISTRITO: **SEDE** BAIRRO: **LOT. Sta IZABEL**

NOME DO EMPREENDIMENTO: **IMPLANTAÇÃO DO SISTEMA DE ABASTECIMENTO DE ÁGUA**

TÍTULO: **S.A.A DE BARRA DE S. FRANCISCO – LOTEAMENTO SANTA IZABEL**
REDES DE DISTRIBUIÇÃO
PLANTA DA REDE E DETALHES DOS NÓS

ESCALA:	FOLHA:	Nº CESAN	REV:
INDICADA	01 / 03	A-012-000-80-5-XX-0091	0