




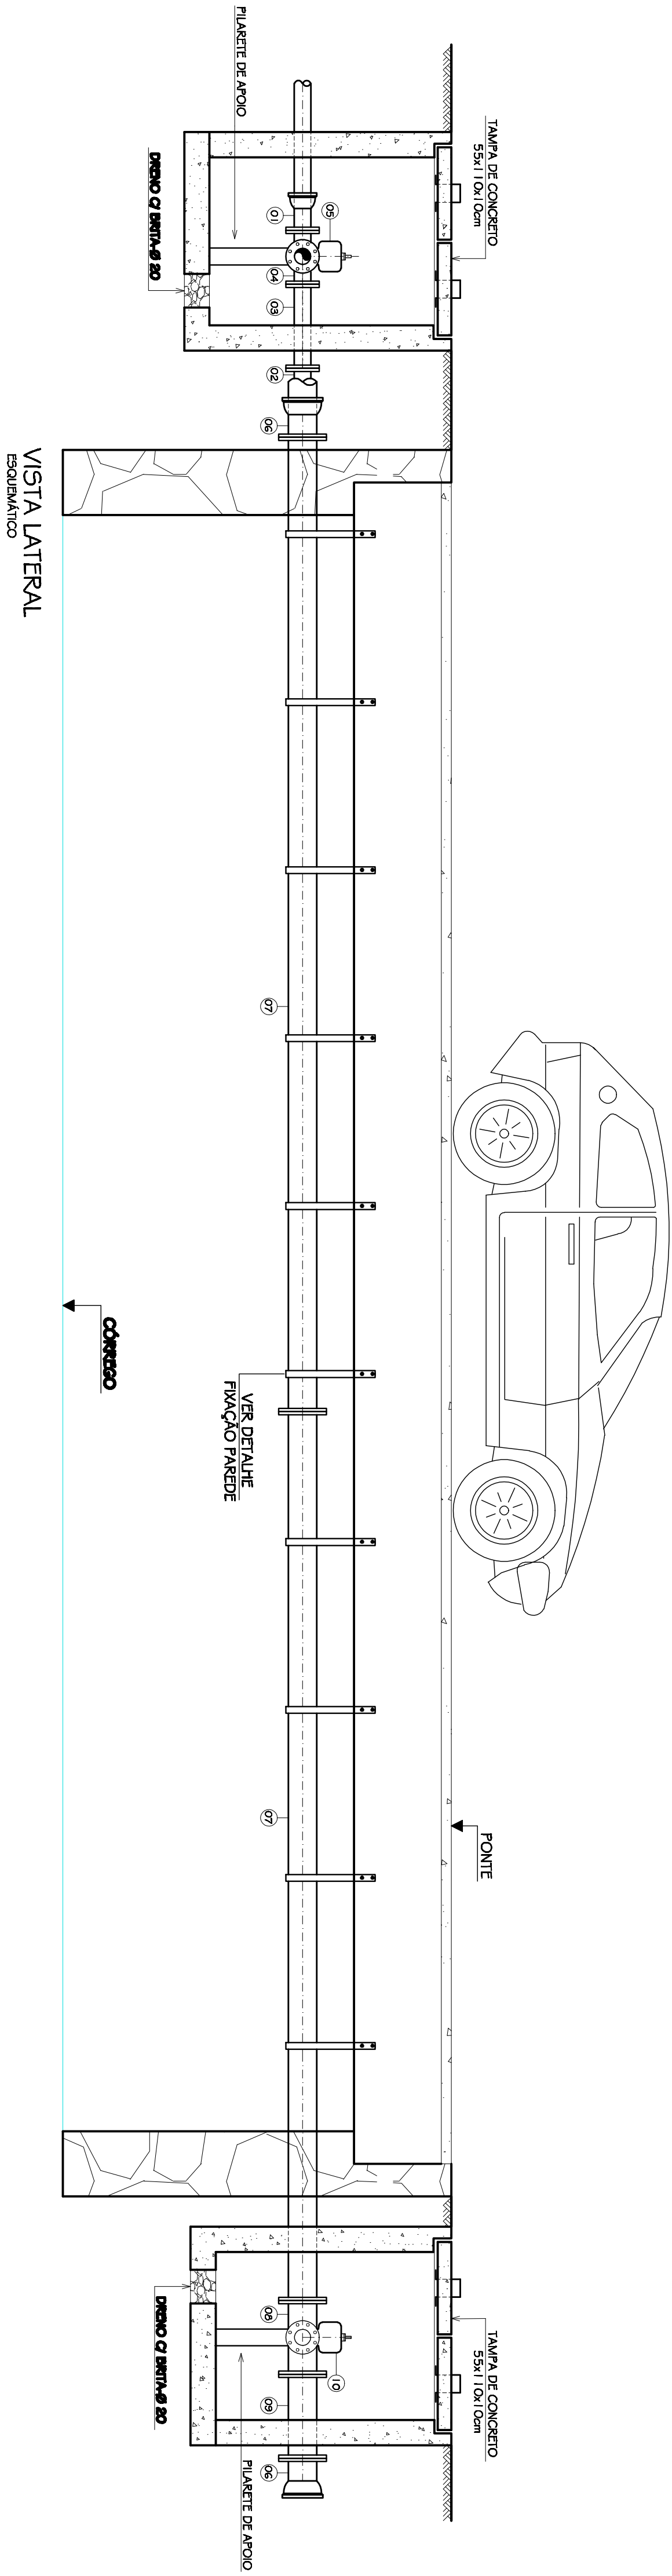

LISTA DE MATERIAL			
ITEM	DESCRIÇÃO	DIÂMETRO MATERIAL	QUANT.
01	EXTREMIDADE PVC JE BR PBA	75	PVC 2
02	TUBO PN10 FF - L=5,80 m	75	FfPø 2
03	TOCO COM FLANGES L= 0,50 m	75	FfPø 1
04	TÊ COM FLANGES PN10	75	FfPø 1
05	REGISTRO EURO 23 VOLANTE C/ CUNHA DE BOR. FF	75	FfPø 1
06	EXTREMIDADE PVC JE BR PBA	150	PVC 2
07	TUBO PN10 FF - L=5,80 m	150	FfPø 2
08	TOCO COM FLANGES L= 0,50 m	150	FfPø 1
09	TÊ DE REDUÇÃO COM FLANGES PN10	150 x 75	FfPø 1
10	REGISTRO EURO 23 VOLANTE C/ CUNHA DE BOR. FF	150	FfPø 1

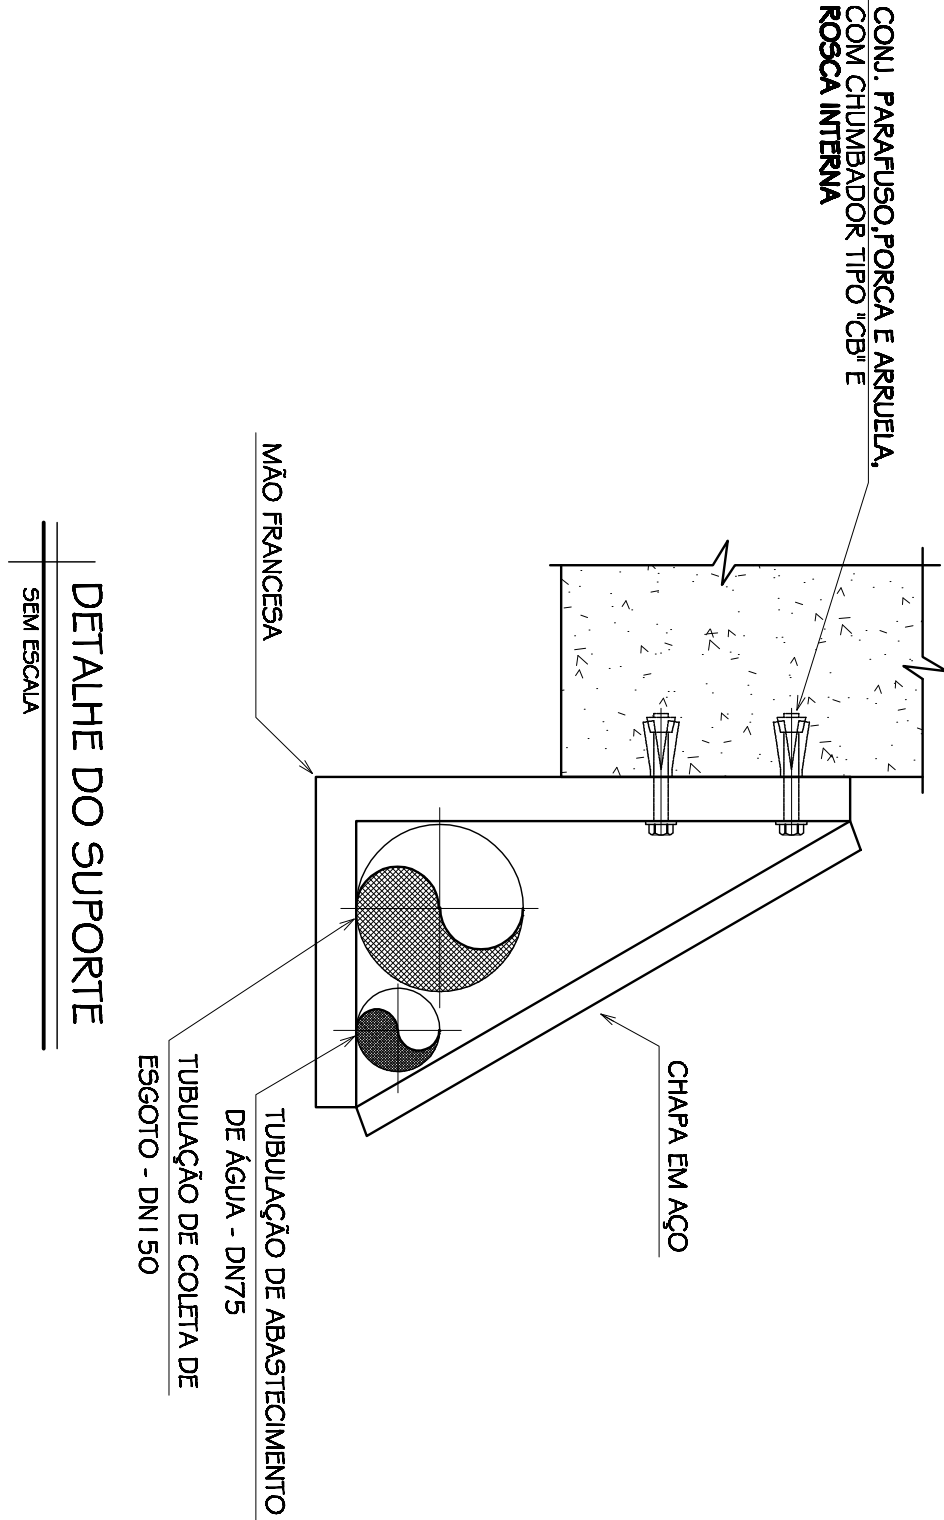

NOTA:
01 - O SUPORTE PARA SUBSTITUIÇÃO DO DISSOLVEDOR TEM FORMA CONSTRUTIVA ESPECÍFICA DE CHAPA, ATUANDO COMO DRENAGEM PARA FISCALIZAÇÃO, POR INTERMÉDIO DE UM PROFISSIONAL QUALIFICADO NA ÁREA.

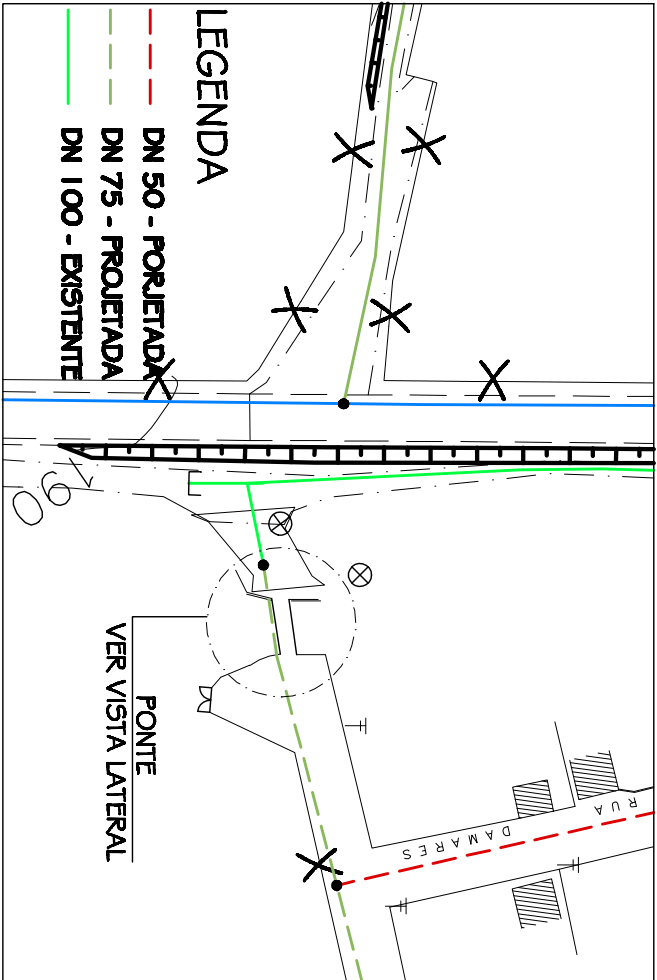

PLANTA DE LOCALIZAÇÃO

SEM ESCALA

ESTE DESENHO É PROPRIEDADE DA
COMPANHIA ESPÍRITO SANTENSE DE
SANEAMENTO – CESAN E NÃO PODE
SER COPIADO SEM SUA AUTORIZAÇÃO.

PRINCIPAIS DESENHOS DE REFERÊNCIA		TÍTULOS		Nº LOCAL		DISCRIMINAÇÃO		REVISÃO		DES.		DIV.		GER.		DATA		CANCELA E SUBSTITUI O DESENHO NÚMERO:		CENTRO DE DOCUMENTAÇÃO		RECEBIDO: / /		Nº DOC: / /		ASS: / /		APROVAÇÃO CESAN:		MATR: / /		UNID: / /		DATA: / /		ESTA APROVAÇÃO NÃO SERÁ A CONTRADIÇÃO DE SUAS RESPONSABILIDADES LEGAIS.		CEFA: / /		REGÃO: / /		ART Nº: / /		DATA: / /		EMISSÃO CESAN		PROJETADO: / /		ENRº DEBº LENDº GOTTINHO		06/2/09		MUNICÍPIO: BARRA DE SÃO FRANCISCO		DISTRITO: SEDE		BAIRRO: LOT. ST. IZABEL		NOME DO EMPREENDIMENTO: SISTEMA DE ABASTECIMENTO DE ÁGUA E COLETA DE ESGOTO		TÍTULO: S.A.A. BARRA DE SÃO FRANCISCO – LOTEAMENTO SANTA IZABEL		VERIFICAÇÃO: / /		FABRICA RODRIGUES DOS SANTOS		06/2/09		DIVISÃO: / /		LUIZ CARLOS ALVES JUNIO		06/2/09		GERÊNCIA: / /		LUCIANO ALBERNIZ		06/2/09		ESCALA: INDICADA		FOLHA: 03 / 03		Nº CESAN		A-012-000-80-5-X-0092		REV: 0	
-----------------------------------	--	---------	--	----------	--	---------------	--	---------	--	------	--	------	--	------	--	------	--	---------------------------------------	--	------------------------	--	---------------	--	-------------	--	----------	--	------------------	--	-----------	--	-----------	--	-----------	--	---	--	-----------	--	------------	--	-------------	--	-----------	--	---------------	--	----------------	--	--------------------------	--	---------	--	-----------------------------------	--	----------------	--	-------------------------	--	---	--	---	--	------------------	--	------------------------------	--	---------	--	--------------	--	-------------------------	--	---------	--	---------------	--	------------------	--	---------	--	------------------	--	----------------	--	----------	--	-----------------------	--	--------	--