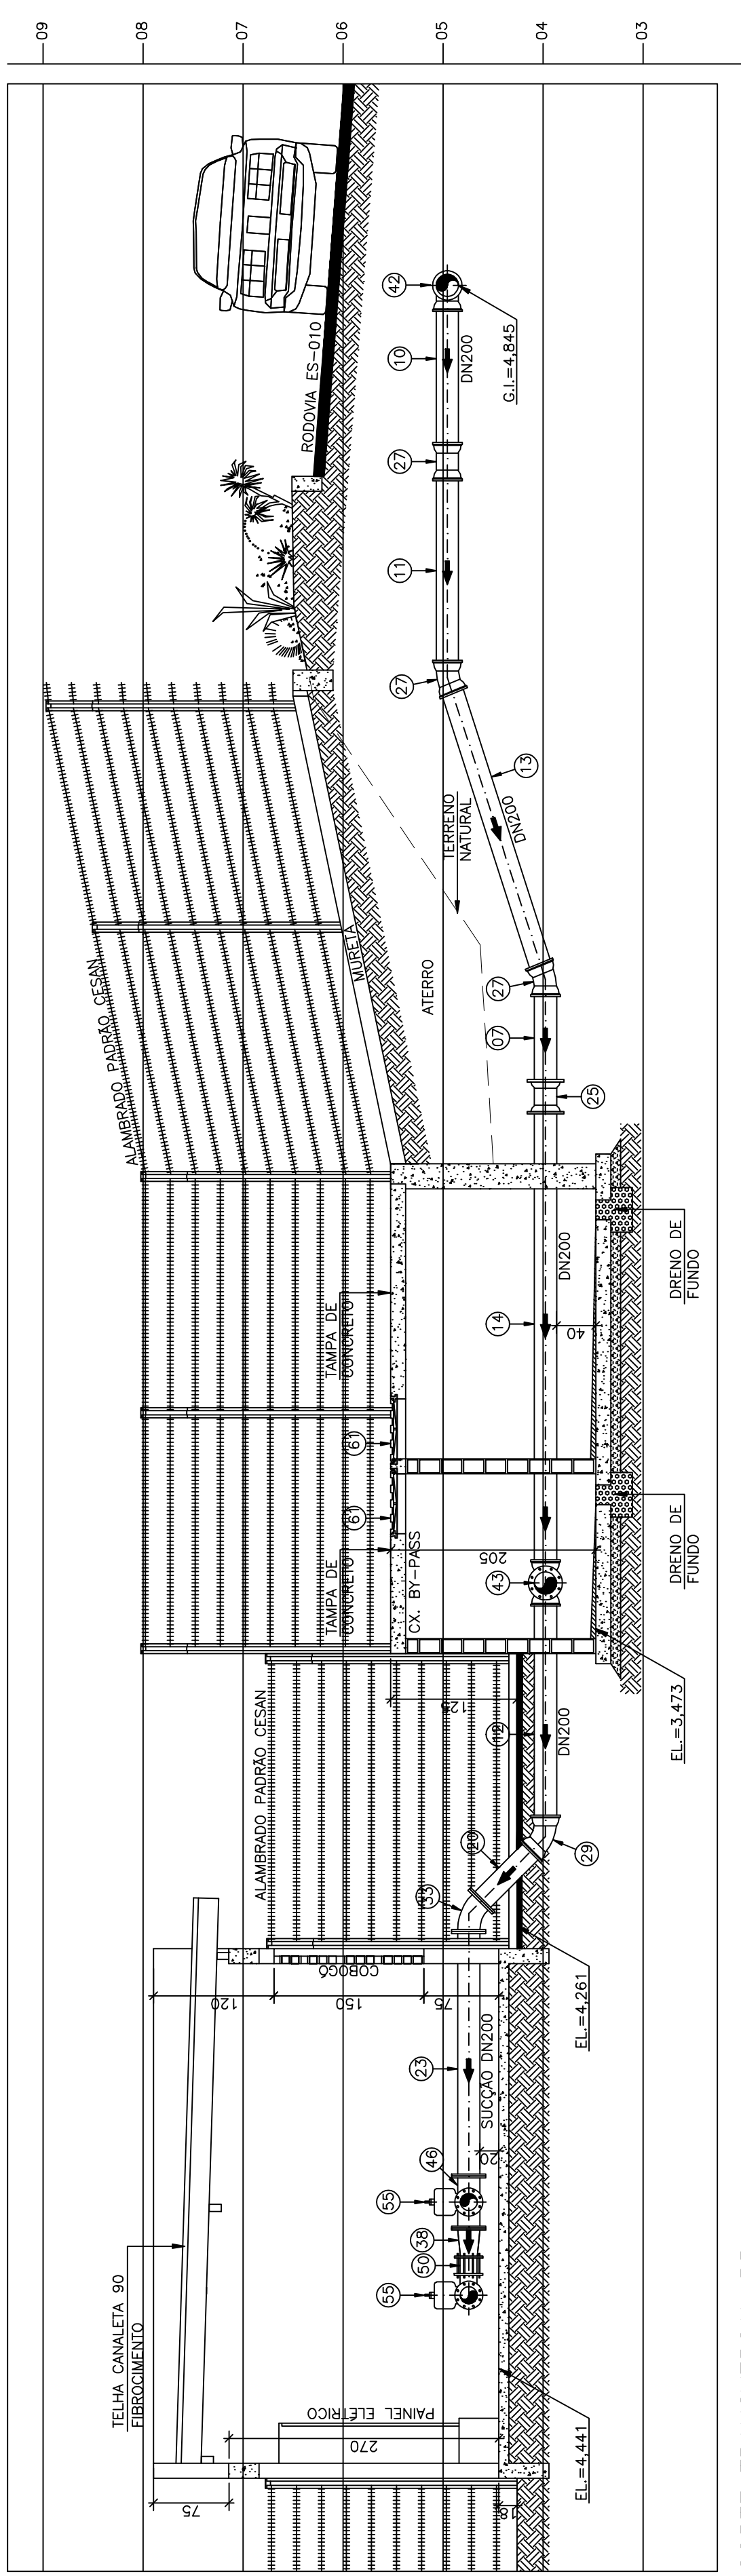
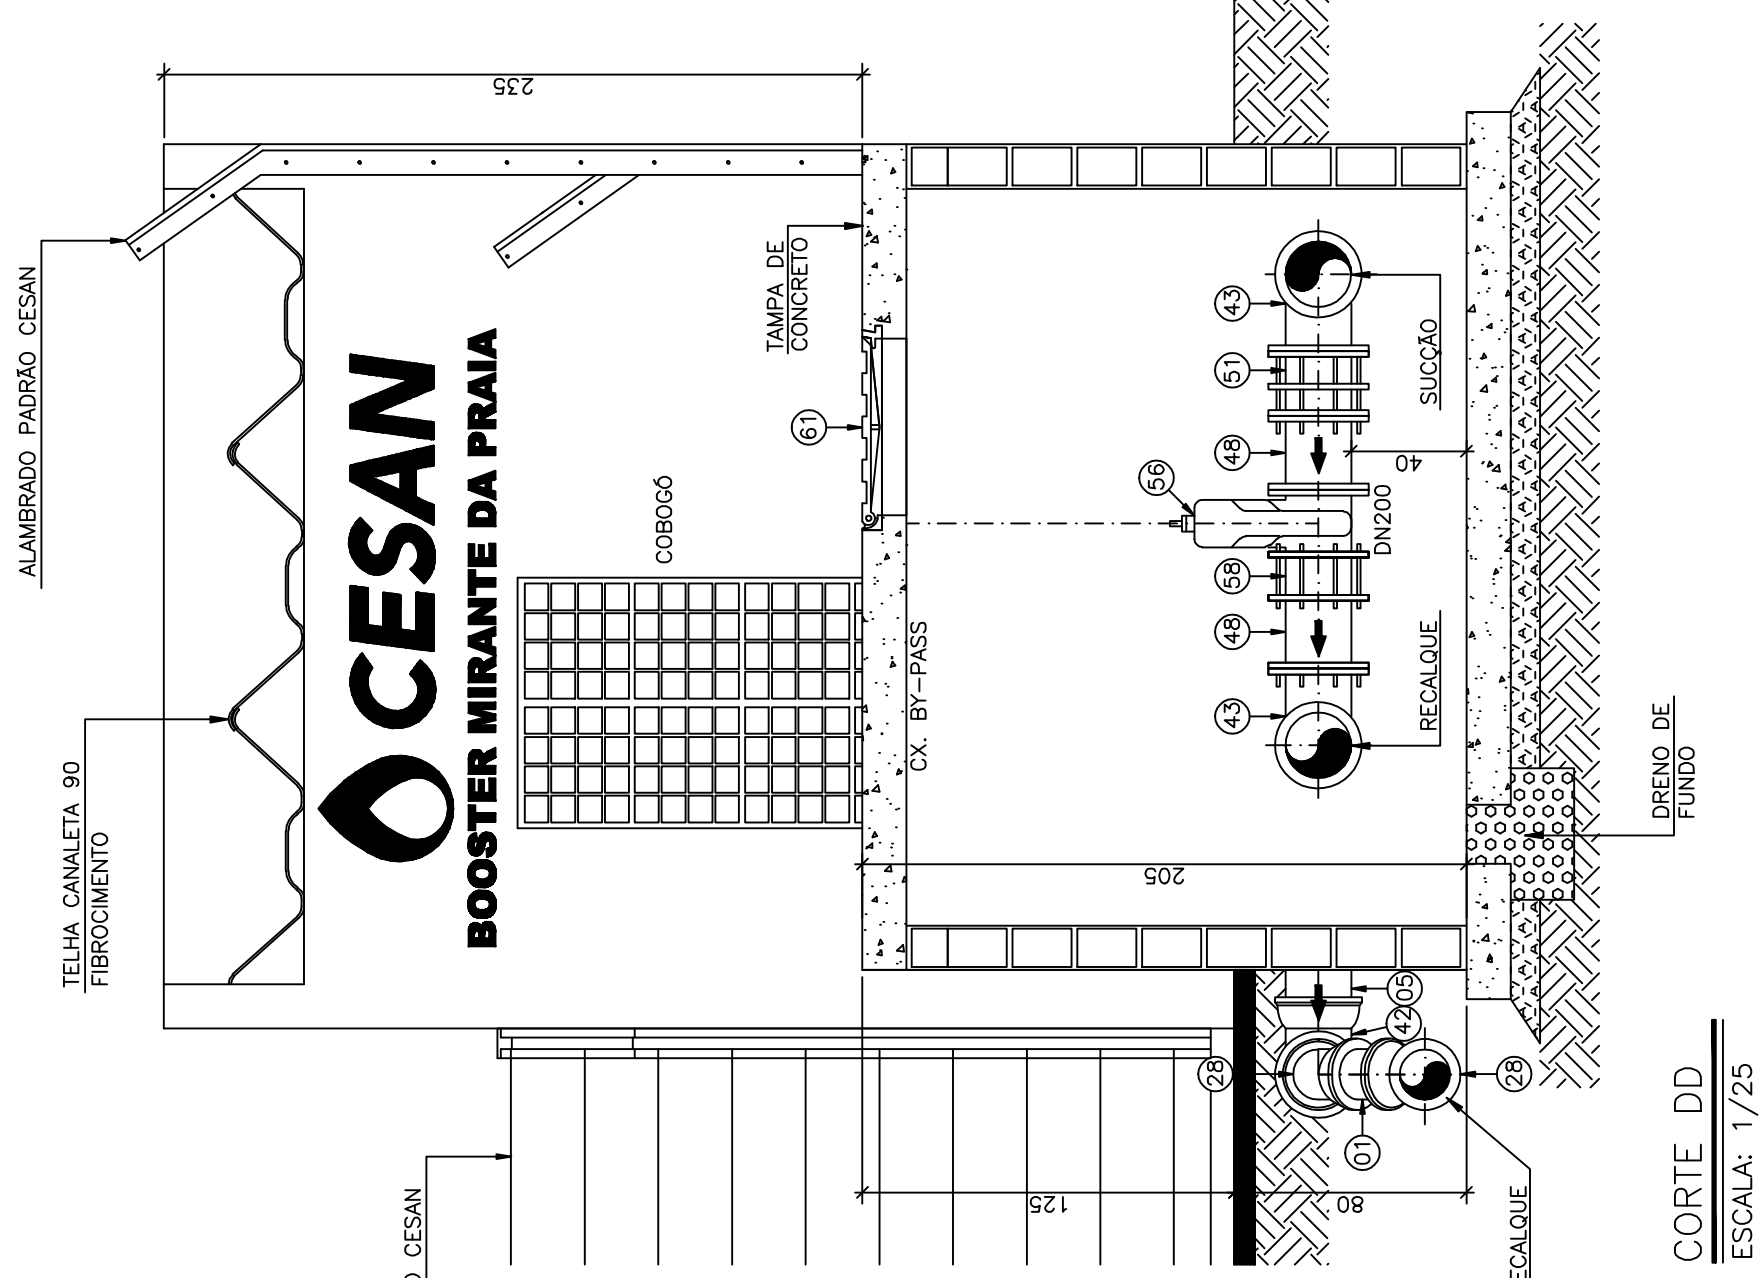


[illegible]

ITEM	DESCRIÇÃO	MATERIAL	DIÂMETRO	QUANTIDADE	UNIDADE
01	TUBO CILINDRICO L=0,35m	F.F*	150	01	PÇ
02	TUBO CILINDRICO L=1,00m	F.F*	150	02	PÇ
03	TUBO CILINDRICO L=3,85m	F.F*	150	01	PÇ
04	TUBO CILINDRICO L=0,60m	F.F*	200	01	PÇ
04	TUBO CILINDRICO L=0,75m	F.F*	200	02	PÇ
05	TUBO CILINDRICO L=0,80m	F.F*	200	01	PÇ
06	TUBO CILINDRICO L=1,00m	F.F*	200	01	PÇ
07	TUBO CILINDRICO L=1,05m	F.F*	200	01	PÇ
08	TUBO CILINDRICO L=1,30m	F.F*	200	01	PÇ
09	TUBO CILINDRICO L=1,40m	F.F*	200	01	PÇ
10	TUBO CILINDRICO L=1,95m	F.F*	200	01	PÇ
11	TUBO CILINDRICO L=2,05m	F.F*	200	01	PÇ
12	TUBO CILINDRICO L=2,30m	F.F*	200	01	PÇ
13	TUBO CILINDRICO L=3,05m	F.F*	200	01	PÇ
14	TUBO CILINDRICO L=4,65m	F.F*	200	01	PÇ
15	TUBO CILINDRICO L=5,85m	F.F*	200	01	PÇ
16	TUBO CILINDRICO L=5,80m	F.F*	150	01	PÇ
17	TUBO PONTA BOLS. JE L=6,00m	F.F*	200	03	PÇ
18	TUBO PONTA FLANGE PN10 L=1,25m	F.F*	80	01	PÇ
19	TUBO PONTA FLANGE PN10 L=0,65m	F.F*	200	02	PÇ
20	TUBO PONTA FLANGE PN10 L=0,80m	F.F*	200	01	PÇ
21	TUBO PONTA FLANGE PN10 L=1,00m	F.F*	200	01	PÇ
22	TUBO PONTA FLANGE PN10 L=1,05m	F.F*	200	01	PÇ
22'	TUBO PONTA FLANGE PN10 L=2,60m	F.F*	200	01	PÇ
23	TUBO FLANGEADO PN10 L=2,45m	F.F*	200	01	PÇ
CONEXÕES					
24	LUA DE CORRER JM PN10	F.F*	150	01	PÇ
25	LUA DE CORRER JM PN10	F.F*	200	06	PÇ
26	CURVA 11° JE	F.F*	200	02	PÇ
27	CURVA 22° JE	F.F*	200	03	PÇ
28	CURVA 45° JE	F.F*	150	04	PÇ
29	CURVA 45° JE	F.F*	200	03	PÇ
30	CURVA 90° JE	F.F*	200	01	PÇ
31	CURVA 22° FLANGEADA PN10	F.F*	80	01	PÇ
32	CURVA 45° FLANGEADA PN10	F.F*	150	01	PÇ
33	CURVA 45° FLANGEADA PN10	F.F*	200	04	PÇ
34	CURVA 90° FLANGEADA PN10	F.F*	80	01	PÇ
35	CURVA 90° FLANGEADA PN10	F.F*	150	03	PÇ
36	REDUÇÃO CONCENTRICA FLANGEADA PN10 FABRICAÇÃO CONFORME DETALHE 01	F.F*	150x65	02	PÇ
37	REDUÇÃO EXCÊNTRICA FLANGEADA PN10	F.F*	150x100	02	PÇ
38	REDUÇÃO FLANGEADA PN10	F.F*	200x150	02	PÇ
39	REDUÇÃO PONTA E BOLS. A	F.F*	200x100	01	PÇ
40	REDUÇÃO PONTA E BOLS. A	F.F*	200x150	01	PÇ
41	JUNÇÃO FLANGEADA PN10	F.F*	200x150	01	PÇ
42	TE JE	F.F*	200	03	PÇ
43	TE JE BOLS. E FLANGE PN10	F.F*	200	02	PÇ
44	TE DE REDUÇÃO FLANGEADA PN10	F.F*	200x50	01	PÇ
45	TE DE REDUÇÃO FLANGEADA PN10	F.F*	200x80	01	PÇ
46	TE DE REDUÇÃO FLANGEADA PN10	F.F*	200x150	01	PÇ
47	TOCO PN10 L=0,25m	F.F*	150	02	PÇ
48	TOCO PN10 L=0,25m	F.F*	200	02	PÇ
49	EXTREMIDADE FLANGE E PONTA PN10	F.F*	200	02	PÇ
50	CARBETE COM TIRANTES - VER NOTA 2	F.F*	150	01	PÇ
51	ADAPTOR DE DESMONTAGEM FLANGEADA PN10	F.F*	200	01	PÇ
52	ADAPTOR PVC BSA PBA x PFA FF	PVC	100	01	PÇ

NOTAS

1-DIMENSÕES EM CENTÍMETROS, DIÂMETROS EM MILÍMETROS, SALVO ONDE INDICADO;

2-OS CARRETÉIS SERÃO CORTADOS NA MONTAGEM DO BARRILETE.