PLANTA DE URBANIZAÇÃO

ESCALA: 1/50

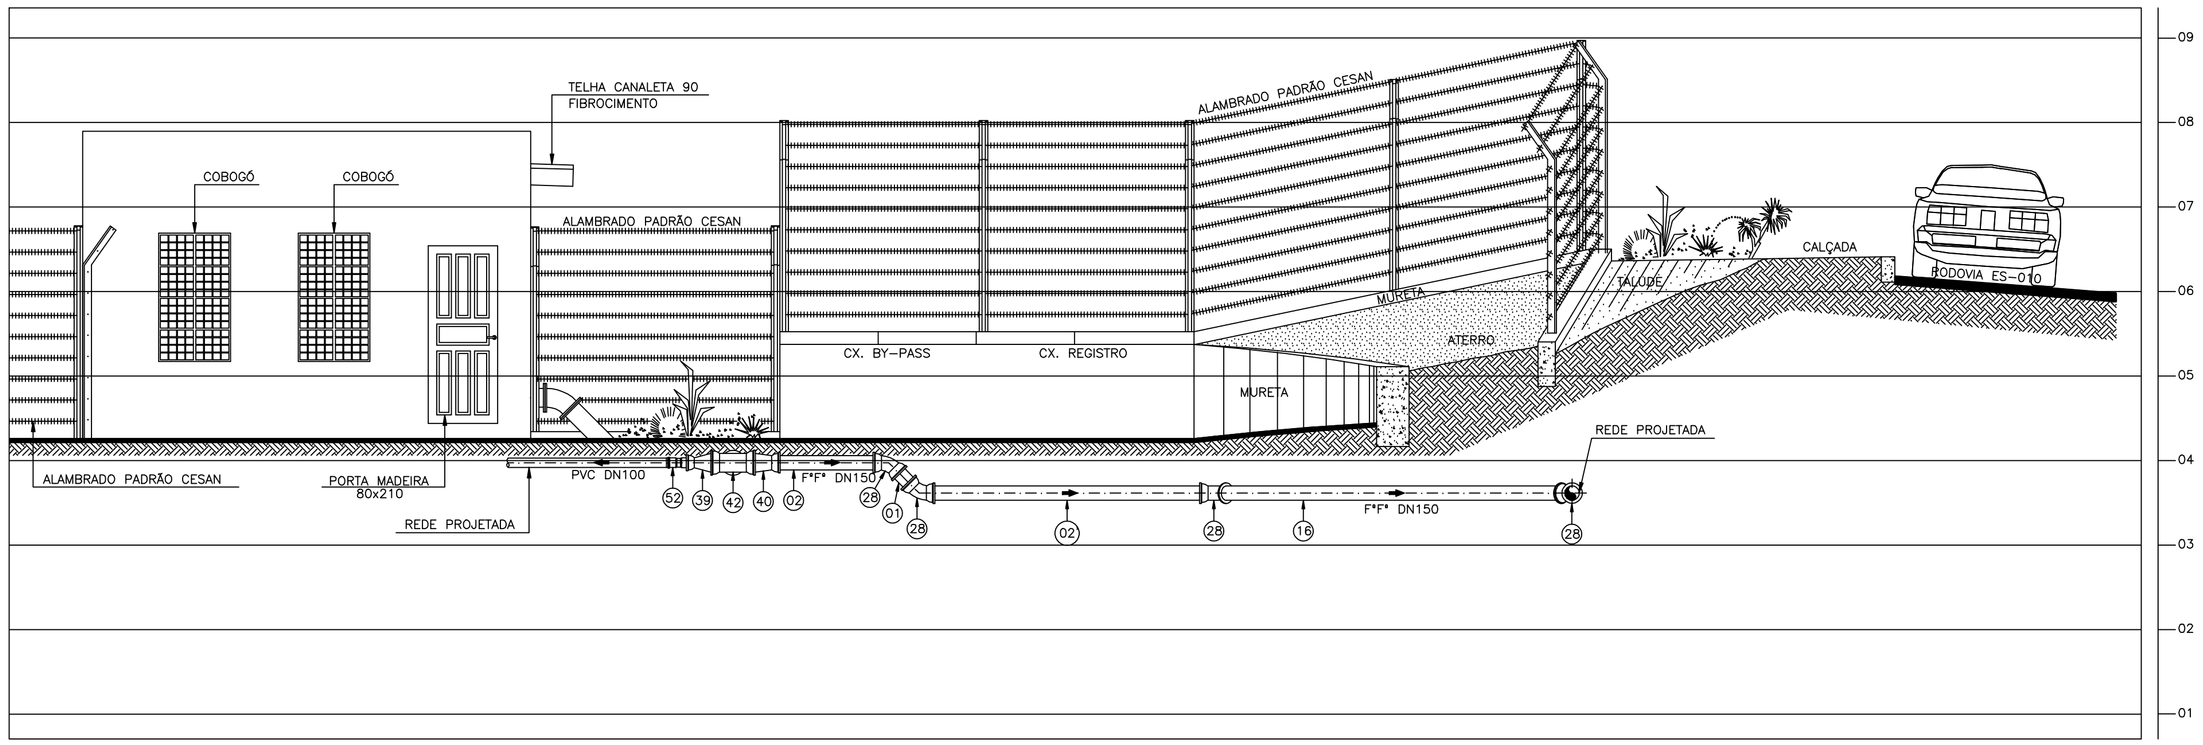

CORTE TRANSVERSAL HH

ESCALA: 1/50

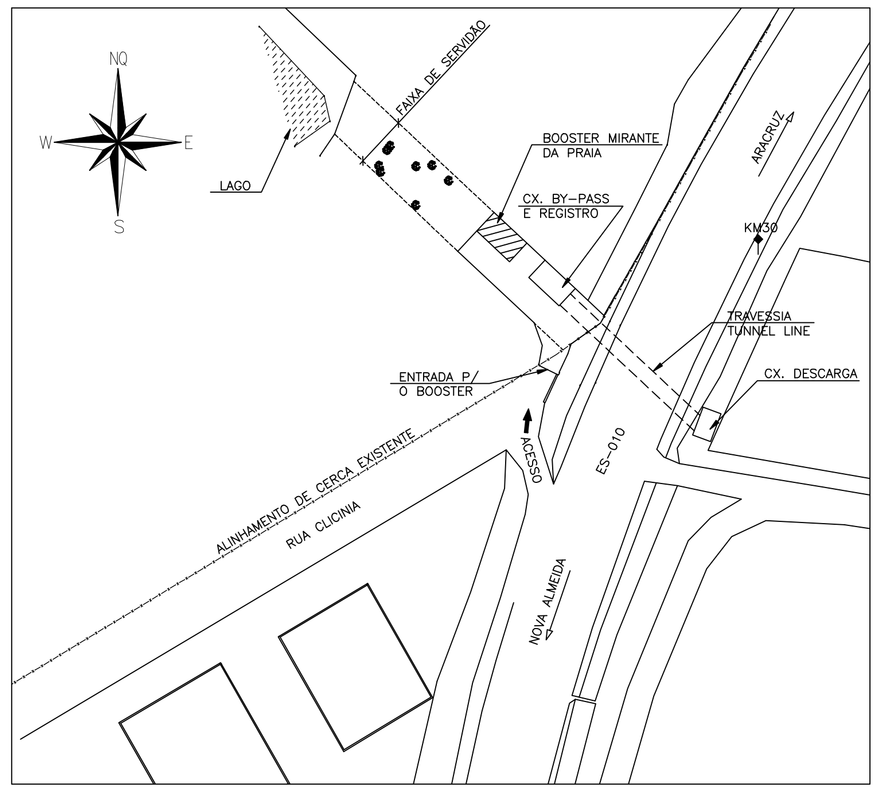

PLANTA DE SITUAÇÃO

ESCALA: 1/500

NOTAS

1-DIMENSÕES EM CENTÍMETROS, DIÂMETROS EM MINLIMETROS, SALVO ONDE INCICADO;

ESTE DESENHO É PROPRIEDADE DA COMPANHIA ESPÍRITO SANTENSE DE SANEAMENTO - CESAN E NÃO PODE SER COPIADO SEM SUA AUTORIZAÇÃO.

NÚMEROS	TÍTULOS
PRINCIPAIS DESENHOS DE REFERÊNCIA	

Nº	LOCAL	DISCRIMINAÇÃO	DES.	DIV.	GER.	DATA
01	GANEM	ALTERAÇÃO DO ACESSO AO BOOSTER A PEDIDO DA CESAN	CARLOS	–	–	JAN/13

REVISÃO

CANCELA E SUBSTITUI O DESENHO NÚMERO:

CANCELADO E SUBSTITUÍDO PELO DESENHO NÚMERO:

CENTRO DE DOCUMENTAÇÃO

RECEBIDO: __/__/__

Nº DOC.: _____ ASS.: _____

APROVAÇÃO CESAN:

ASS.: _____ MATR.: _____

UNID.: _____ DATA: __/__/__

ESTA APROVAÇÃO NÃO ISENTA A CONTRATADA DE SUAS RESPONSABILIDADES LEGAIS.

EMITENTE: GANEM Engenharia Ltda

PROJETADO:	COORDENADOR:
JULIO CESAR ALI GANEM	JULIO CESAR ALI GANEM
CREA: 24918/D REGIÃO: MG	CREA: 24918/D REGIÃO: MG
DESENHO: CARLOS MODENESI	Nº DES. PROJETISTA:
DATA: 05/12/2011	

RESPONSÁVEL TÉCNICO: JULIO CESAR ALI GANEM

CREA: 24918/D REGIÃO: MG ART Nº: _____ DATA: _____

EMISSÃO CESAN	DATAS
PROJETADO:	
CREA:	
DESENHADO:	
VERIFICADO:	
DIVISÃO: ENG° KARLA PONZO VACCARI	
GERÊNCIA: ENG° M° DA GLÓRIA BYRRO AUBIN	

CESAN

MUNICÍPIO: FUNDÃO | DISTRITO: PRAIA GRANDE | BAIRRO: MIRANTE DA PRAIA II

NOME DO EMPREENDIMENTO: SISTEMA DE ABASTECIMENTO DE ÁGUA DA GRANDE VITÓRIA

TÍTULO: ANÁLISE OPERACIONAL DO SISTEMA
SISTEMA JACARAÍPE
BOOSTER MIRANTE DA PRAIA – PROJETO HIDRAÚLICO
CORTE HH E PLANTA DE URBANIZAÇÃO

ESCALA:	FOLHA:	Nº CESAN	REV:
INDICADA	04/04	A-034-000-60-5-XX-0006	01