



CONFIGURAÇÃO DE
PENAS P/ PLOTAGEM


COR	ESP.
1	07, 0,1
2	07, 0,2
3	07, 0,3
4	07, 0,4
5	07, 0,5
6	07, 0,6
7	07, 0,25
8	07, 0,09
9	07, 0,15
140	140, 0,15
162	162, 0,15

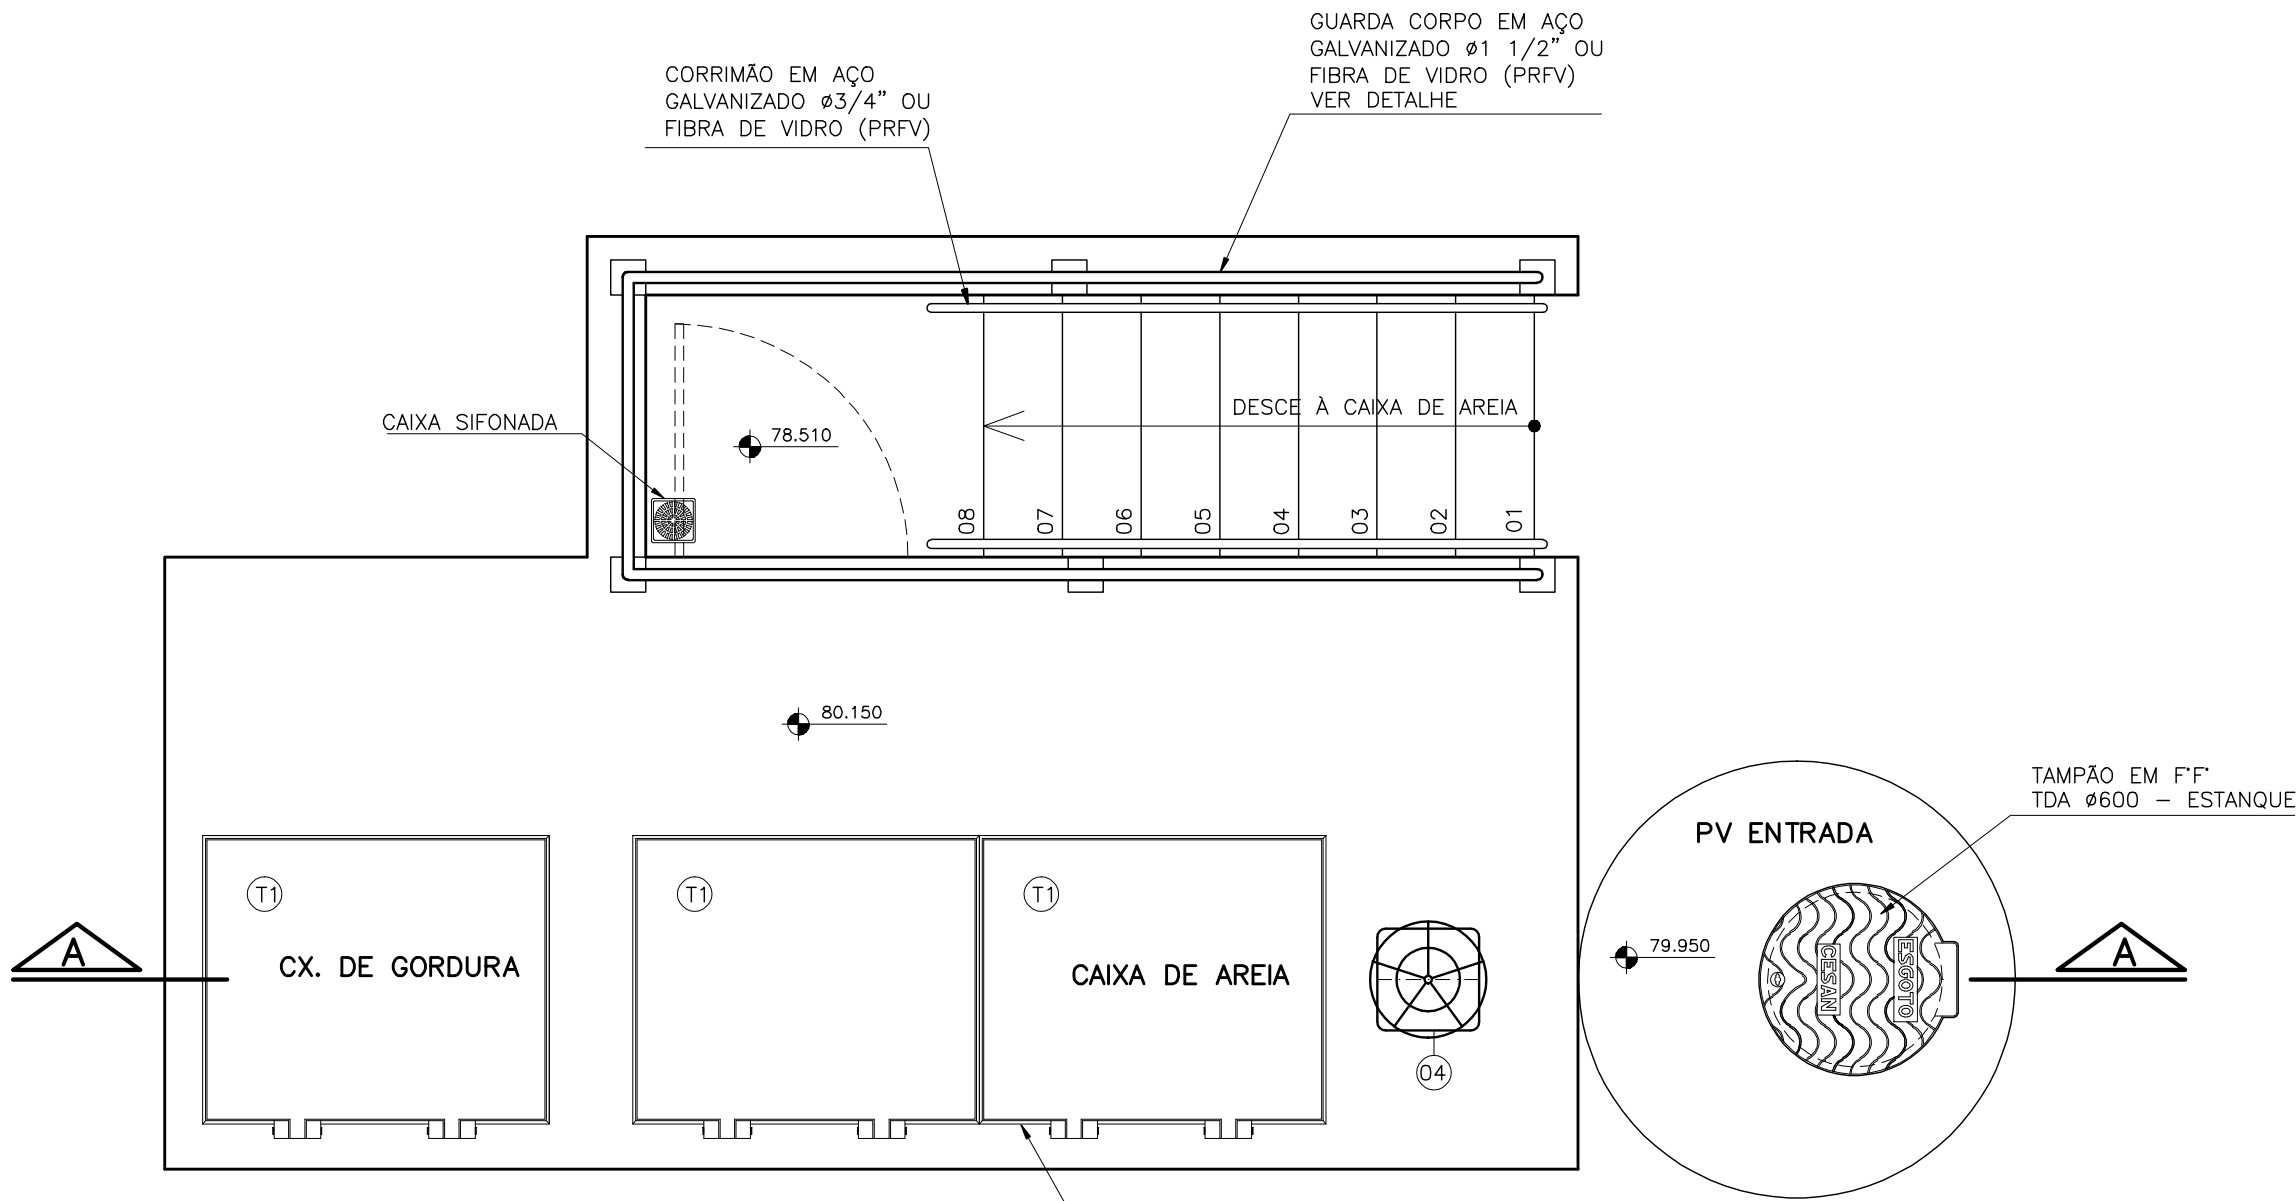


VISTA SUPERIOR
ESCALA 1:25

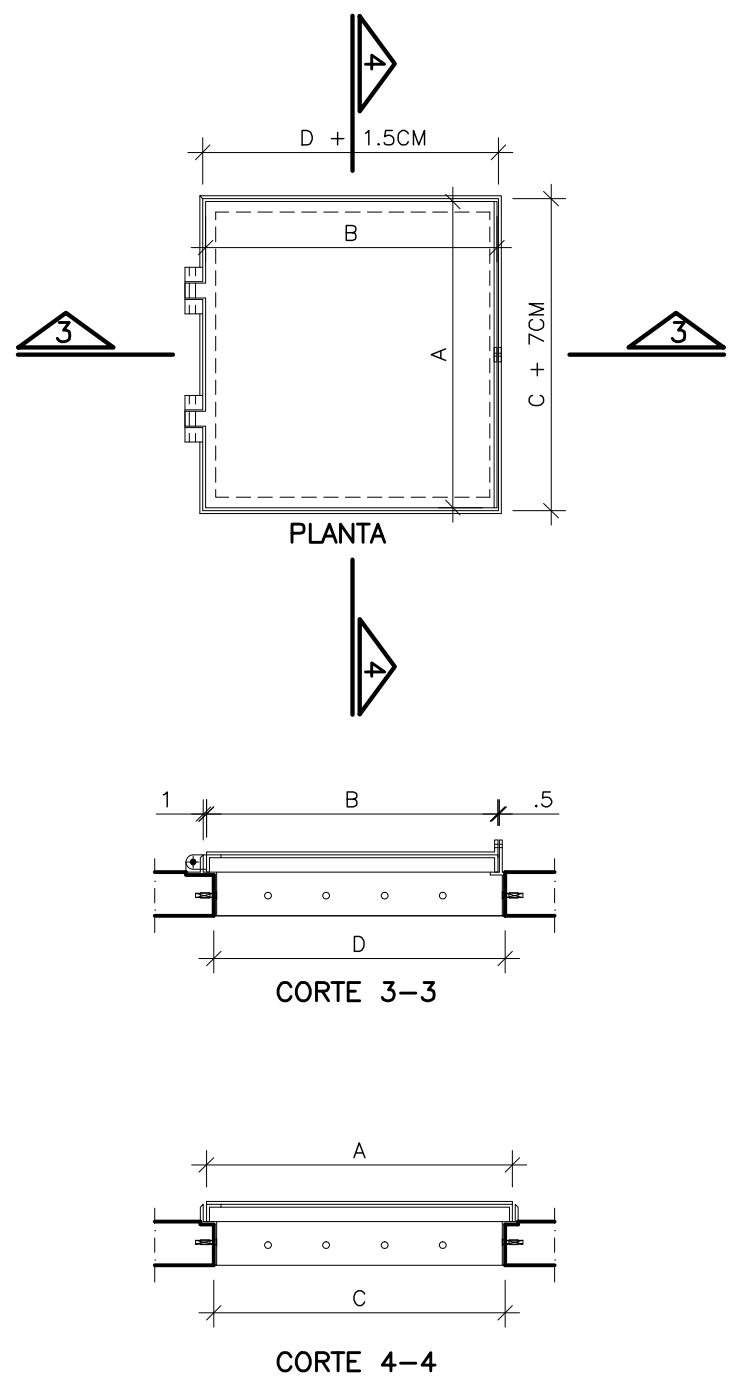

MONTAGEM DAS TAMPAS
ESCALA 1/25

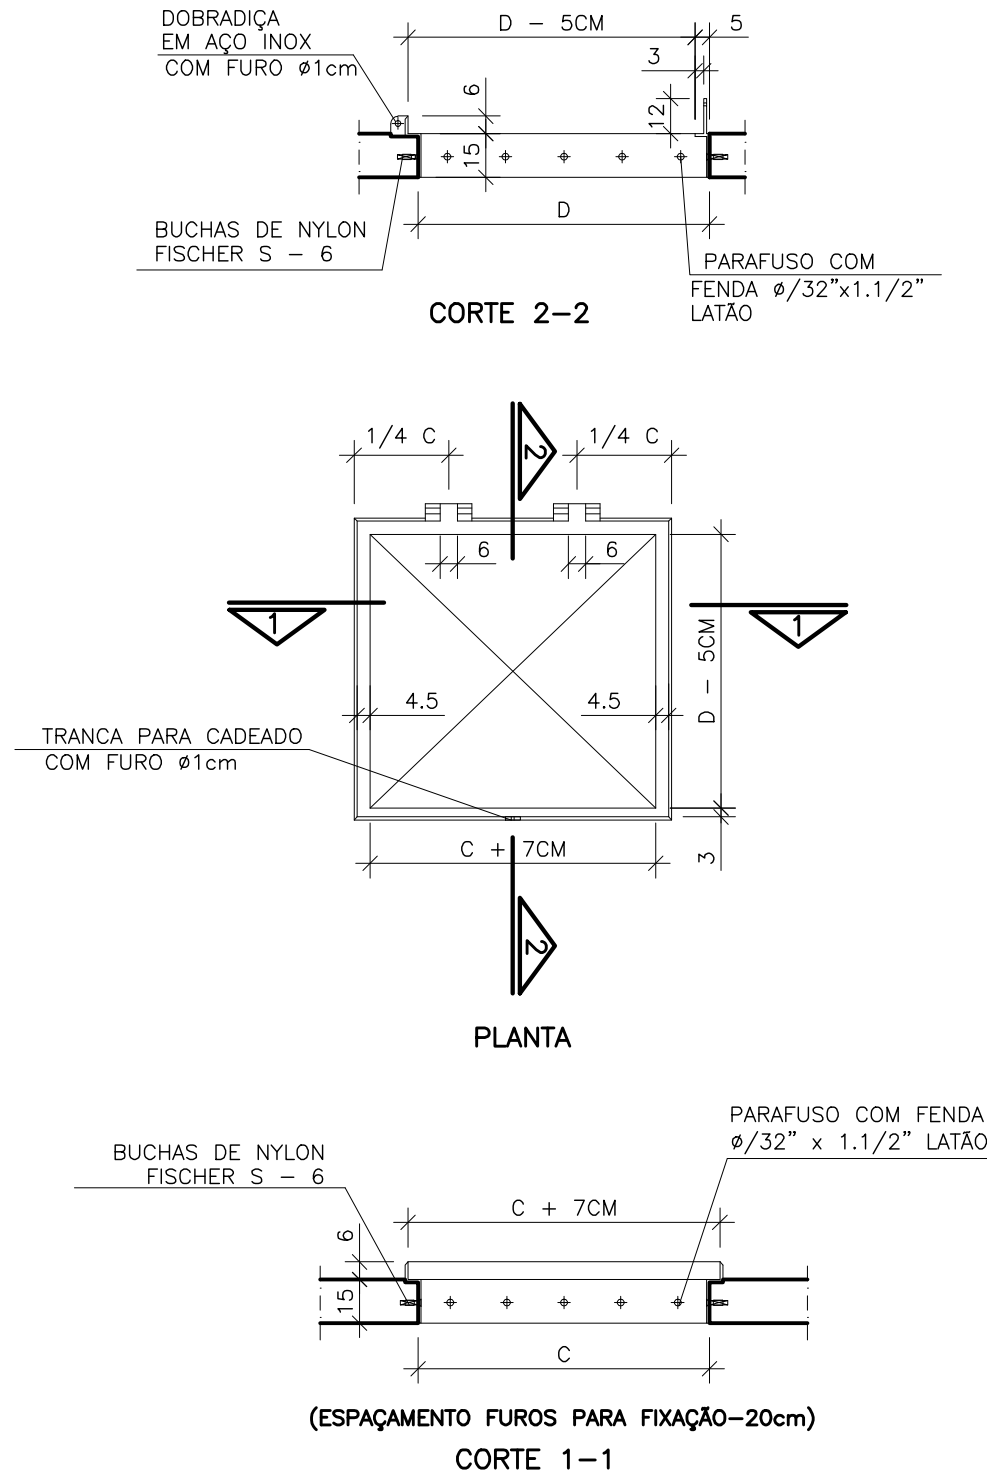


ESTRUTURA DAS TAMPAS
ESC. 1/25

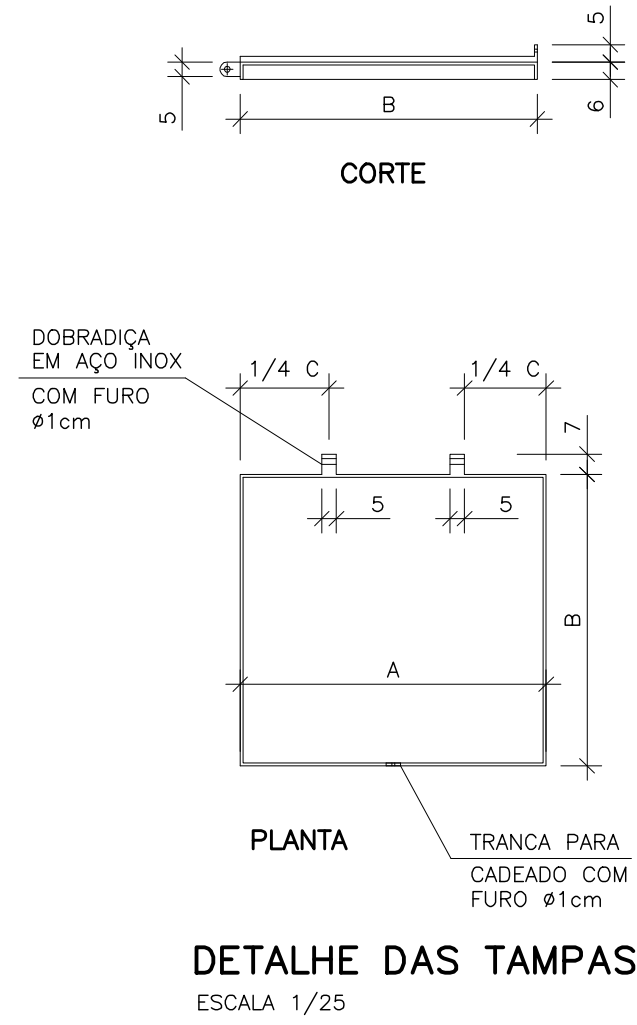


DETALHE DAS TAMPAS
ESCALA 1/25


TAMPAS PULTRUDADAS						
RELAÇÃO DE MATERIAL						
N°	A	B	C	D	QUANT.	UND.
	COTAS EM CM					
T1	115	90	110	90	03	CONJ.

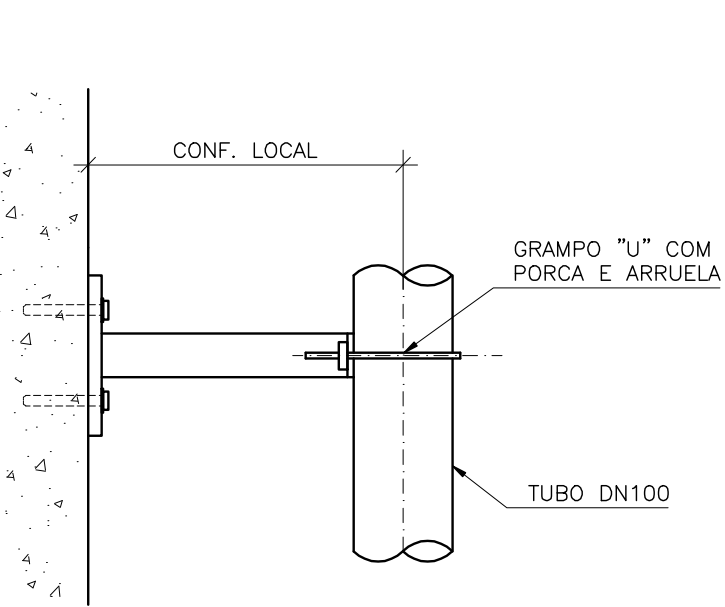


DETALHE DA BRAÇADEIRA
ESCALA 1/12,5

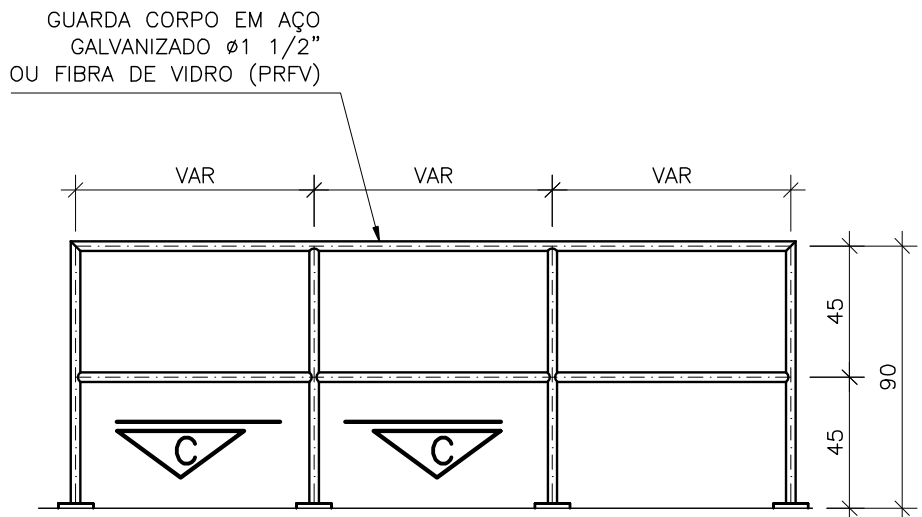


DETALHE PADRÃO DO GUARDA-CORPO
ESCALA 1/25
COTAS EM CENTÍMETRO

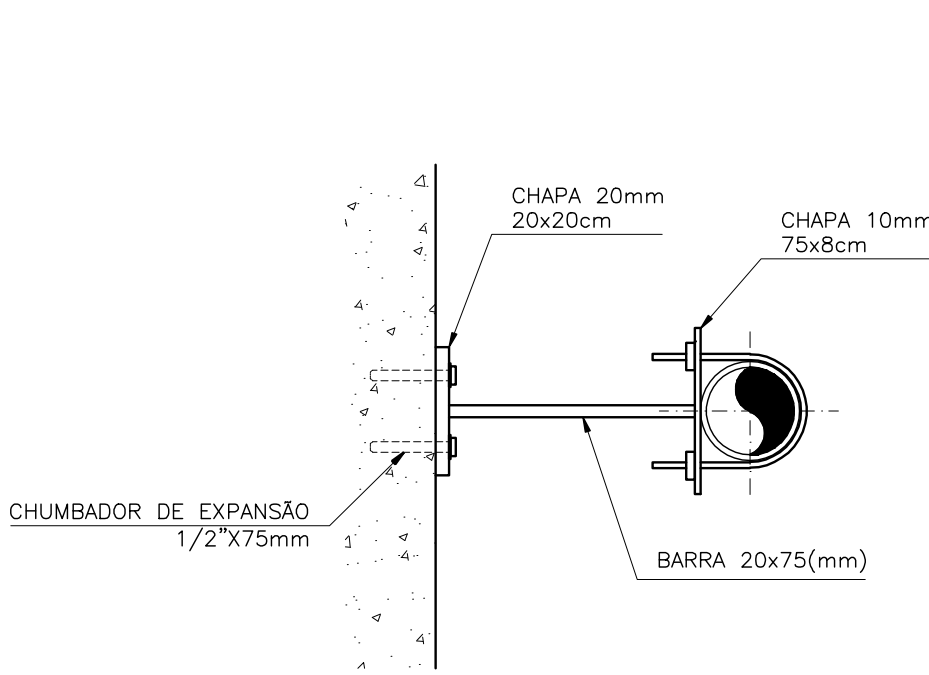


DETALHE DA BRAÇADEIRA
ESCALA 1/12,5

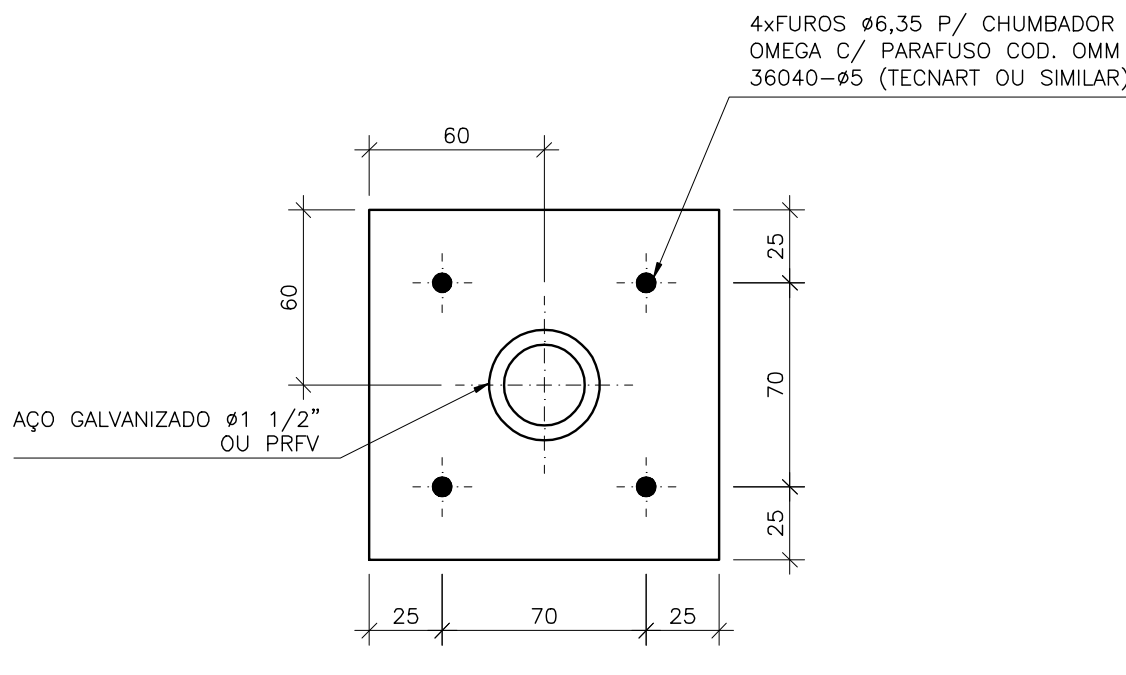


CORTE C-C
SEM ESCALA
COTAS EM CENTÍMETRO

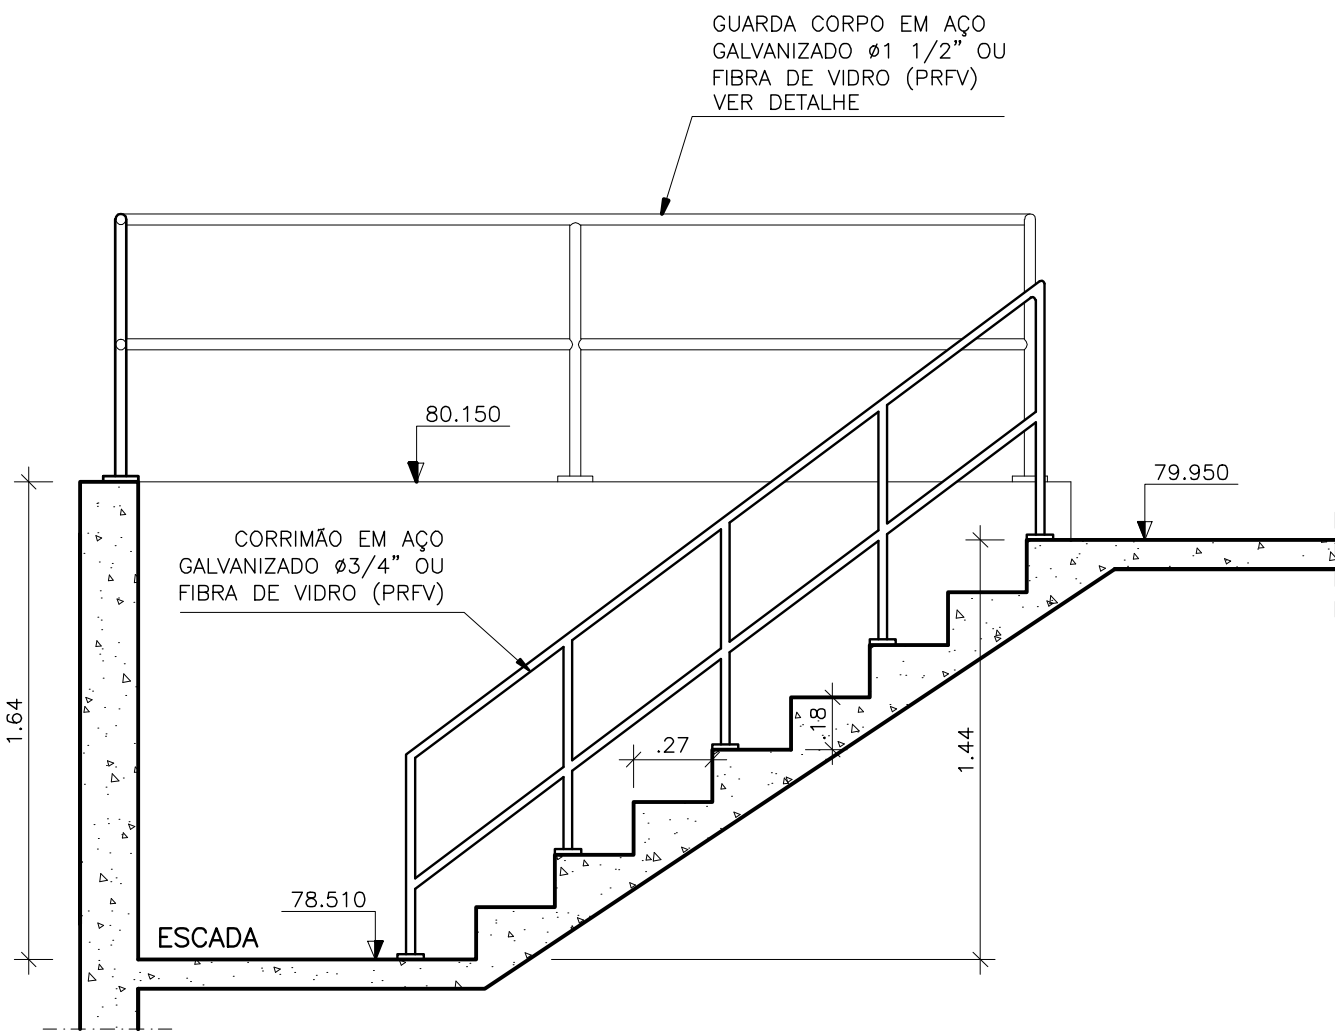

CORTE B-B
ESCALA 1/25

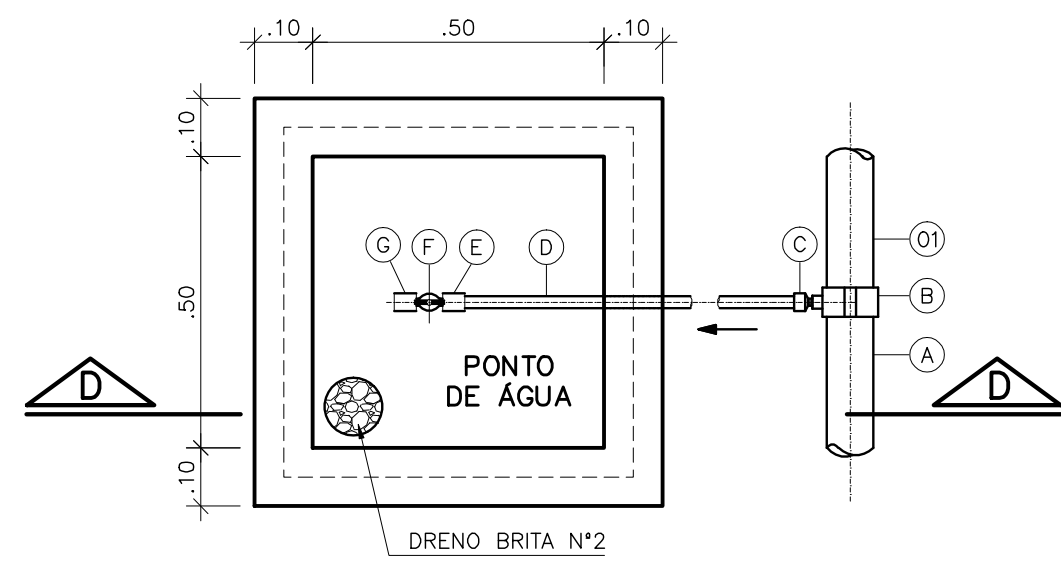

CAIXA PONTO DE ÁGUA
ESCALA 1/12,5

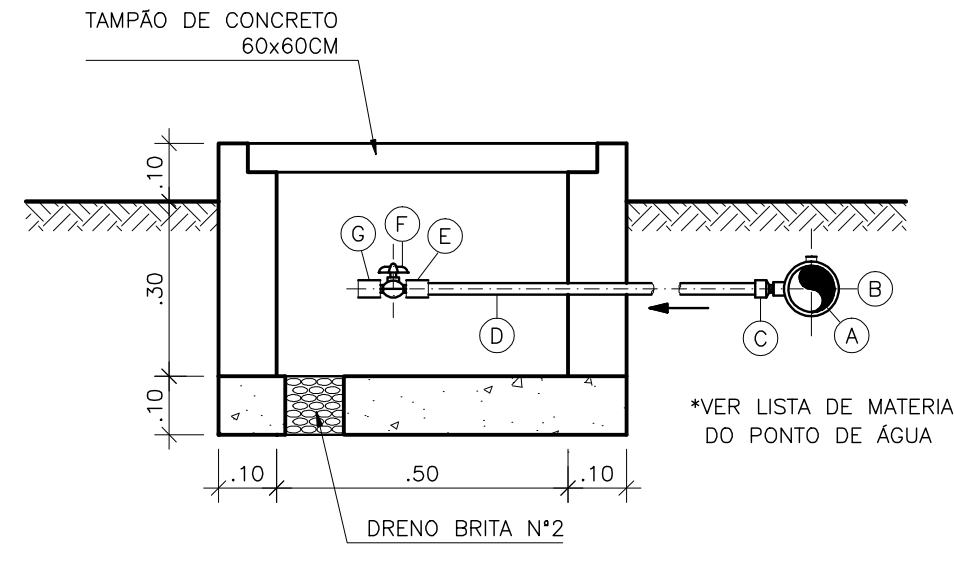

CORTE D-D
ESCALA 1/12,5

LISTA DE MATERIAL-PONTO DE ÁGUA				
ITEM	DESCRIÇÃO	DIÂMETRO	MATERIAL	QUANT.
A	TUBO PVC JE	75	PVC	-
B	COLAR TOMADA C/ TRAVAS	85x1/2"	PVC	01
C	ADAPT. SOLD. CURTO BR	20x1/2"	PVC	01
D	TUBO PVC RÍGIDO SOLDÁVEL	20	PVC	-
E	LUVA SOLD. E C/ ROSCA	20x1/2"	PVC	02
F	REGISTRO ESFERA BORBOLETA	1/2"	PVC	01
G	LUVA COM ROSCA	1/2"	PVC	01

ESTE DESENHO É PROPRIEDADE DA
COMPANHIA ESPÍRITO SANTENSE DE
SANEAMENTO - CESAN E NÃO PODE
SER COPIADO SEM SUA AUTORIZAÇÃO.

NÚMEROS	TÍTULOS	N°	LOCAL	DISCRIMINAÇÃO	DES.	DIV.	GER.	DATA
01	CESAN	ALTERAÇÃO DO LAYOUT DA PRANCHA	CAROL	E-DPE	E-GPP	AGO/17		
PRINCIPAIS DESENHOS DE REFERÊNCIA								
REVISÃO								

CANCELADO E SUBSTITUÍDO PELO DESENHO NÚMERO:

CANCELADO E SUBSTITUÍDO PELO DESENHO NÚMERO:

RECEBIDO: / /
N° DOC.: ____ ASS.: ____
APROVAÇÃO CESAN:
ASS.: ____ MATR.: ____
UNID.: ____ DATA: / /
ESTA APROVAÇÃO NÃO ISENTA A CONTRATADA DE SUAS RESPONSABILIDADES LEGAIS.

EMITENTE:
PROJETADO: COORDENADOR:
CREA: ____ REGIÃO: ____
DESENHO: ____
DATA: / /
RESPONSÁVEL TÉCNICO:
CREA: ____ REGIÃO: ____ ART N°: ____ DATA: ____

EMISSÃO CESAN
PROJETADO: JOSÉ CELSO MOTA
CREA: ____
DESENHADO: CAROLINA BOLZAN
VERIFICADO: JOSÉ CELSO MOTA
DIVISÃO: E-DPE CARINA DA ROSS REZENDE
GERÊNCIA: E-GPP NESTOR GORZA JUNIOR

DATAS
JUN/17
JUN/17
JUN/17
JUN/17
JUN/17

MUNICÍPIO: PEDRO CANÁRIO
DISTRITO: FLORESTA DO SUL
BAIRRO: ____
NOME DO EMPREENDIMENTO: AMPLIAÇÃO DO SISTEMA DE ESGOTAMENTO SANITÁRIO
TÍTULO: ESTAÇÃO DE TRATAMENTO DE ESGOTO-FLORESTA DO SUL
CAIXA DE AREIA
CORTE E DETALHES

ESCALA: INDICADA
FOLHA: 13/16
N° CESAN: B-006-001-92-5-XX-0007
REV: 01