


CONFIGURAÇÃO DE
PENAS P/ PLOTAGEM

COR	ESP.
1	07 0,1
2	07 0,2
3	07 0,3
4	07 0,4
5	07 0,5
6	07 0,6
7	07 0,25
8	07 0,09
9	07 0,15
140	140 0,15
162	162 0,15

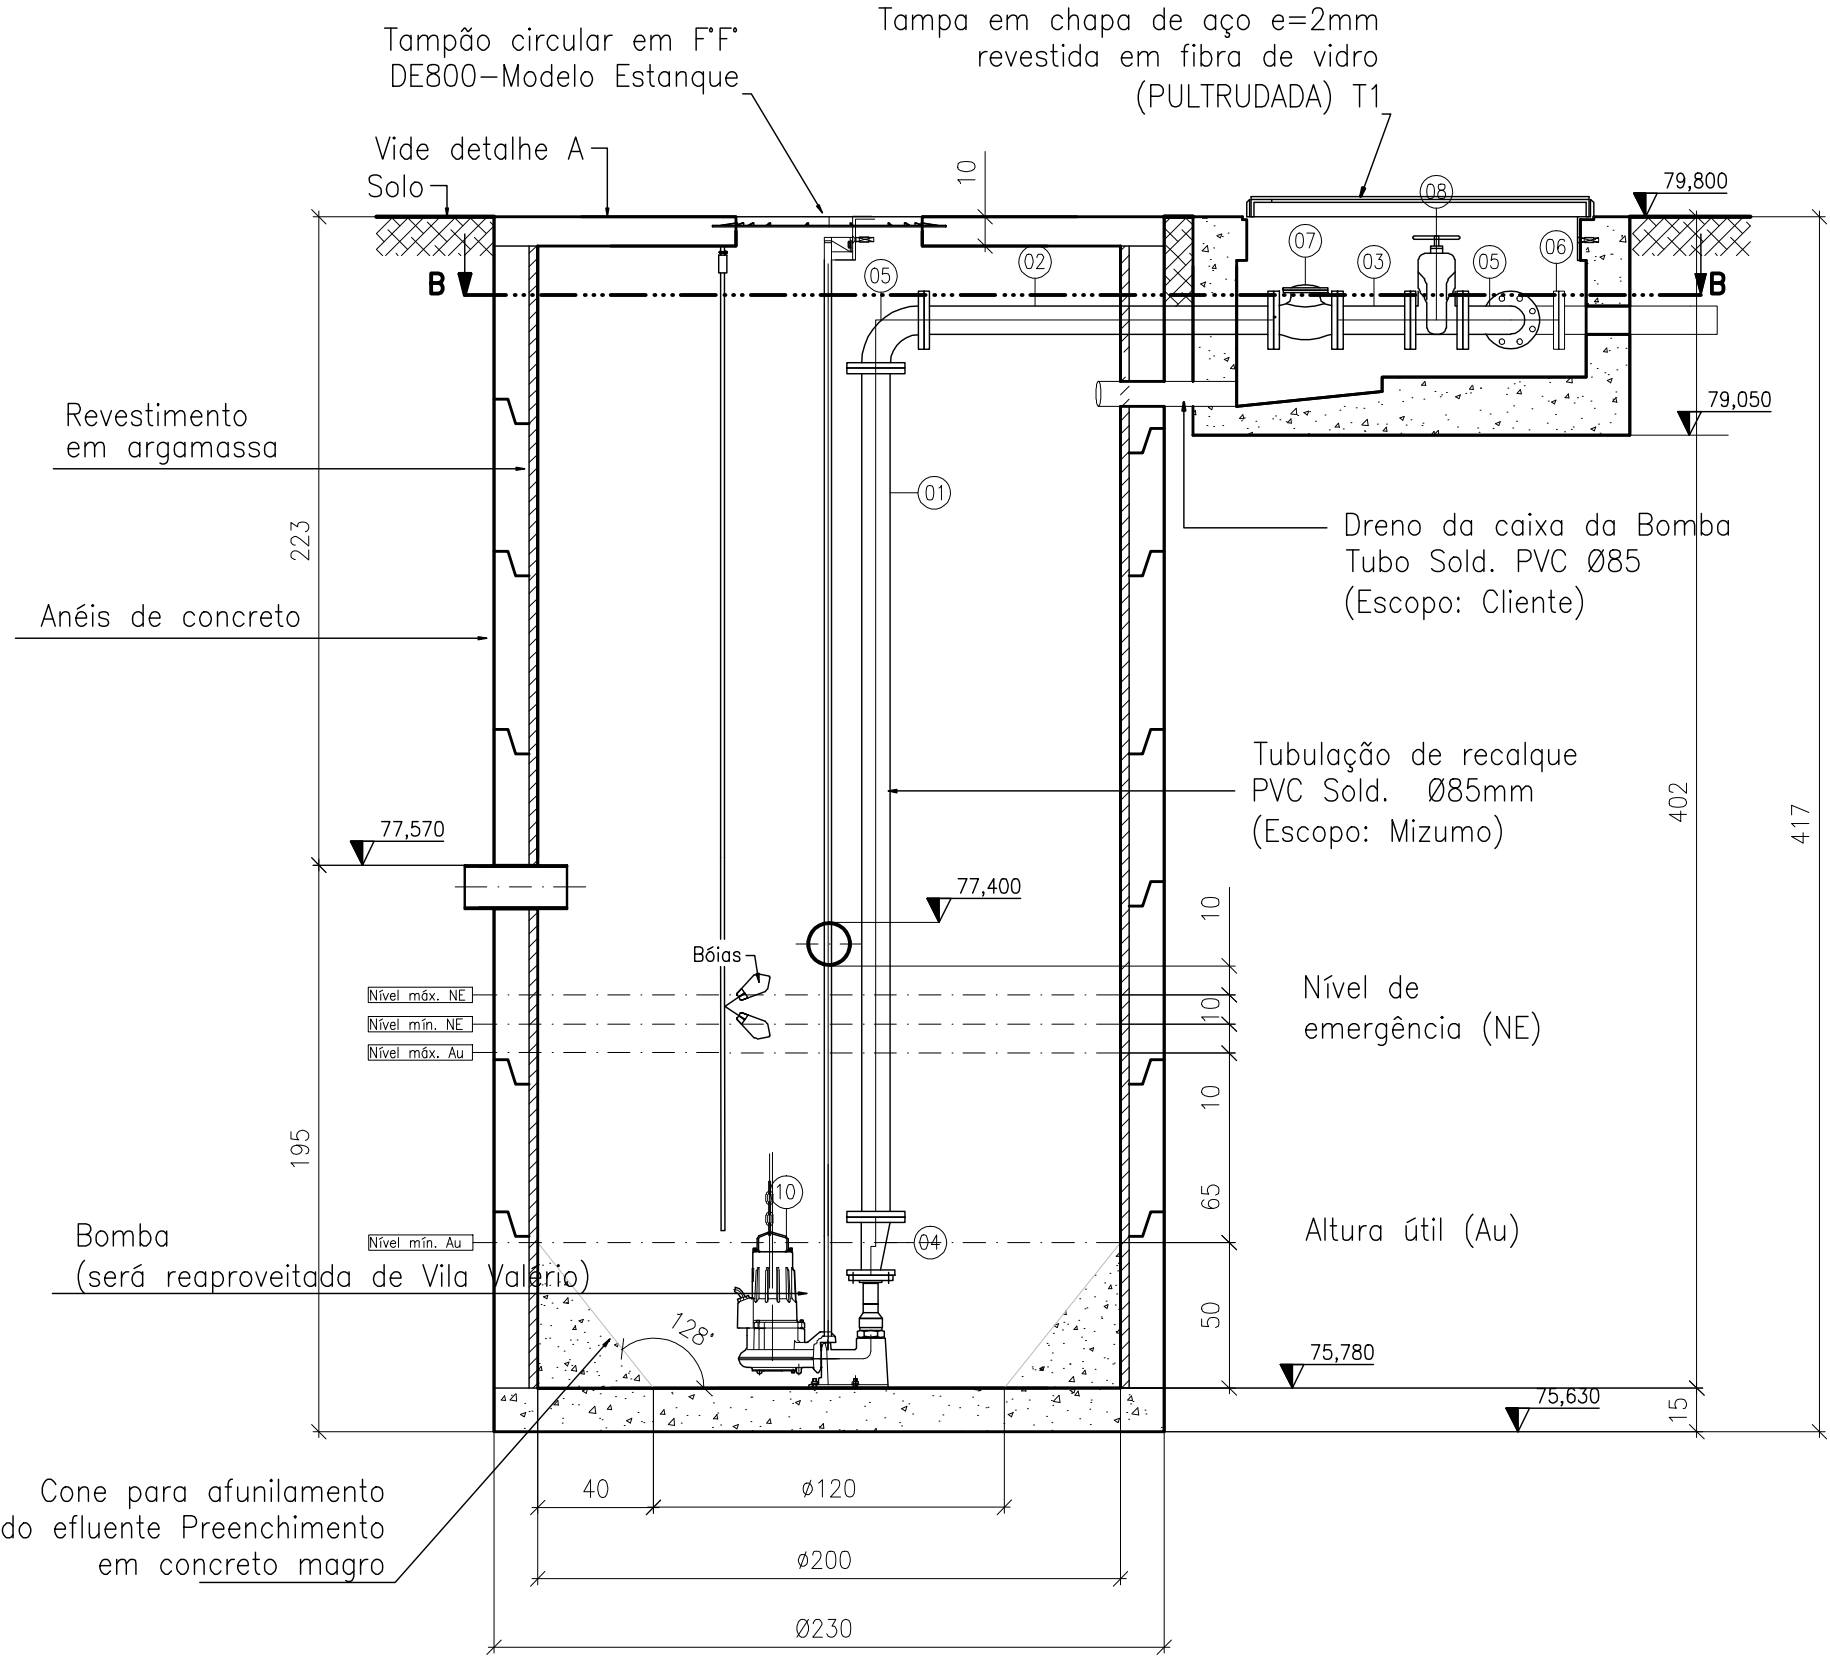

ESTAÇÃO ELEVATÓRIA-CORTE BB
ESCALA 1:25

