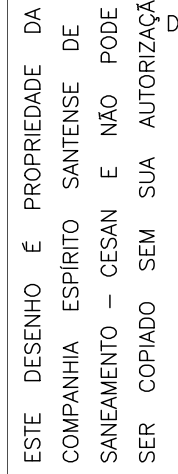
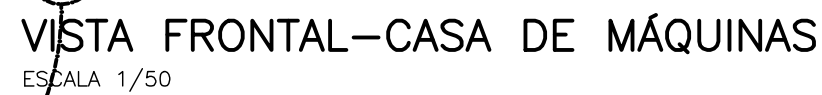
NOTAS

1. O SOLO LOCAL DEVERÁ SER COMPACTADO COM UTILIZAÇÃO DE EQUIPAMENTO VIBRATÓRIO EM CHAPA METÁLICA, TIPO CM-20.
2. SOBRE O SOLO COMPACTADO, EXECUTAR CAMADA DE REFORÇO GRANULAR EM BICA CORRIDA OU BRITA GRADUADA SIMPLS, COMPACTADO E REGULARIZADO COM CHAPA VIBRATÓRIA, DEVEDO SUA SUPERFÍCIE NÃO APRESENTAR IRREGULARIDADES +1,0 cm.
3. SOBRE A BASE COMPACTADA E REGULARIZADA, UTILIZAR CAMADA ISOLANTE EM LONA DE POLIETILENO COM ESPESURA = 200 micras.
4. CONSIDERADO 19% DE EMENDAS PARA COMPOSIÇÃO DAS QUANTIDADES DE TELAS.
5. PARA O CORRETO POSICIONAMENTO DA TELA SUPERIOR, UTILIZAR TRELIÇAS METÁLICAS (ESPAÇADORES) ENTRE: 0,80 - 1,0 m.
6. CONCRETO: RESISTÊNCIA CARACTERÍSTICA À COMPRESSÃO (fck) = 30 MPa.
TEOR DE ARGAMASSA - 50%;
FATOR A/C = 0,54;
CURVA GRANULOMÉTRICA CONTÍNUO.
ABATIMENTO DE LANÇAMENTO: 90 - 10 mm.
TEMPO DE INÍCIO DE PEGO EM TORNO DE 5,0 HORAS APÓS LANÇADO.
7. APÓS TÉRMINO DO ACABAMENTO, A SUPERFÍCIE DO PISO DEVERÁ SER MOLHADA E MANTIDA SATURADA COM ÁGUA PELO PERÍODO MÍNIMO DE 7 DIAS.
MOLHAR Pelo MENOS 2 VEZES AO DIA E COBRIR COM MANTA OU LONA PLÁSTICA.
8. TODAS AS JUNTAS LONGITUDINAIS OU TRANSVERSAIS - QUANDO EXISTIREM - DEVEM ESTAR EM CONFORMIDADE COM AS POSIÇÕES INDICADAS NO PROJETO.
9. MONTAGEM DAS JUNTAS - QUANDO EXISTIREM:
UTILIZAR SELANTE A BASE DE MASTIQUE DE POLIURETANO DUREZA SHORE "A" >30.
PROFUNDIDADE MÍNIMA DE PREENCHIMENTO: 15 mm.
10. AS JUNTAS SERRADAS DE RETRAÇÃO DEVERÃO SER EXECUTADAS ENTRE 6 A 12 HORAS APÓS O TÉRMINO DO ACABAMENTO E SEMENTE ADIADAS, CASO OCORRAM SOBRESORIMENTOS (QUEBRAS DE BORDAS) DURANTE O CORTE.
11. O CORTE DAS JUNTAS SERRADAS DEVE SER REALIZADO COM ABERTURA DE 3 A 4 mm E PROFUNDIDADE DE NO MÍNIMO 1/3 DA ESPESURA DO PISO, DE MODO A EFETIVAMENTE INDUZIR O SURTIAMENTO DE FISSURAS EM SEU LEITO.
12. PROJETO DIMENSIONADO PARA AS SEGUNTES CARGAS:
ÁREA: BASE
CARGA DISTRIBUÍDA: ATÉ 5 tf/m².
13. MEDIDAS EM METRO E COTAS DE NÍVEL EM METRO, SALVO PELA INDICAÇÃO NO DESENHO.

VISTA LATERAL—CASA DE MÁQUINAS
ESCALA 1/50

[illegible]