


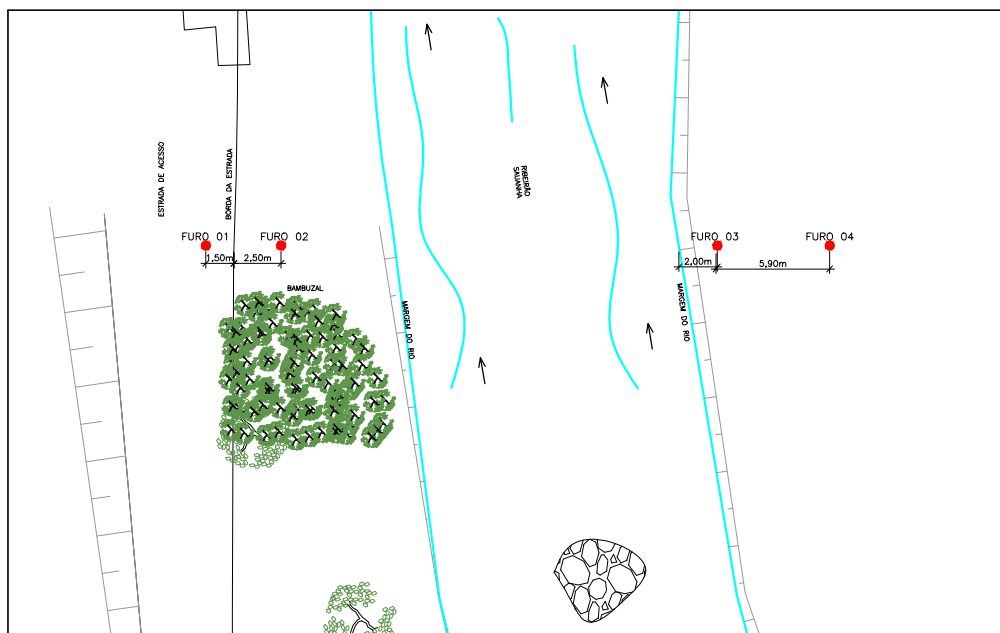

PLANTA GERAL

1. CROQUI DE LOCALIZAÇÃO DA SONDAGEM SPT REALIZADOS NA ÁREA DO ENTORNO DO RIBEIRÃO SALIANHA.
2. TAL SONDAGEM VISA DAR SUPORTE AO PROJETO EXECUTIVO DA TRAVESSIA DA ADUTORA DE ÁGUA TRATADA PARA ABASTECER O BAIRRO CIDADE NOVA DA SERRA.
3. DIMENSÕES EM METROS.

ESTE DESENHO É PROPRIEDADE DA
COMPANHIA ESPÍRITO SANTENSE DE
BANEAMENTO - CESAN E NÃO PODE
SER COPIADO SEM SUA AUTORIZAÇÃO.

										CANCELA E SUBSTITUI O DESENHO NÚMERO: _____		CENTRO DE DOCUMENTAÇÃO		EMITENTE:  		EMISSÃO CESAN		DATAS					
										CANCELADO E SUBSTITUÍDO PELO DESENHO NÚMERO: _____		RECEBIDO: __/__/____ Nº DOC.: _____ ASS.: _____ APROVAÇÃO CESAN: _____ ASS.: _____ MATR.: _____ UNID.: _____ DATA: __/__/____		PROJETADO: _____ CREA: _____ DESENHADO: _____ VERIFICADO: _____ DIVSÃO: _____ GERÊNCIA: _____						MUNICÍPIO/FUNDO: _____ DISTRITO: TIMBUÍ _____ BAIRRO: DIVERSOS _____ NOME DO EMPREENDIMENTO: SISTEMA DE ABASTECIMENTO DE ÁGUA DO INTERIOR TÍTULO: ANÁLISE OPERACIONAL DO SISTEMA TIMBUÍ AUTORA: CIDADE NOVA DA SERRA LOCALIZAÇÃO DOS FUROS DE SONDAGEM (SPT) PLANTA GERAL			
NÚMEROS TÍTULOS										O.A. GANEM EMISSÃO INICIAL		LIMA		COORDENADOR: _____		E-SPD RODRIGO CESAR REISANI BESSA		E-SPD FLORENCE WAGDOOLSON BRAGA SILVA		ESCALA: 1/125 FOLHA: 01/01 Nº CESAN: _____			
PRINCIPAIS DESENHOS DE REFERÊNCIA										Nº LOCAL DISCRIMINAÇÃO		DES. DIV. GER. DATA		CREA: 033540/2 REGIÃO: ES		Nº DES. PROJETISTA: _____							
												ADO/16		DATA: 06/02/2016									
														ESTA APROVAÇÃO NÃO REPRESENTA A CONTRATAÇÃO DE SUAS RESPONSABILIDADES TÉCNICAS E LEGAIS.									
														RESPONSABILIDADE TÉCNICA: _____									
														CREA: 24918/2 REGIÃO: MG. Nº DES. _____									