



NOTAS TÉCNICAS

- 1) IDENTIFICAÇÃO DOS FIOS DE INTERLIGAÇÃO A SER FEITA PELO FABRICANTE DOS QUADROS ATRAVÉS DE ANILHAS.
1.1) ENTRE EQUIPAMENTOS DO MESMO QUADRO.
- 4) OS QUADROS DEVERÃO POSSUIR OLHAS PARA SUSPENSÃO NOS QUATRO VÉRTICES DA PARTE SUPERIOR, QUE FAÇAM PARTE DE UM MESMO MÓDULO DE TRANSPORTE

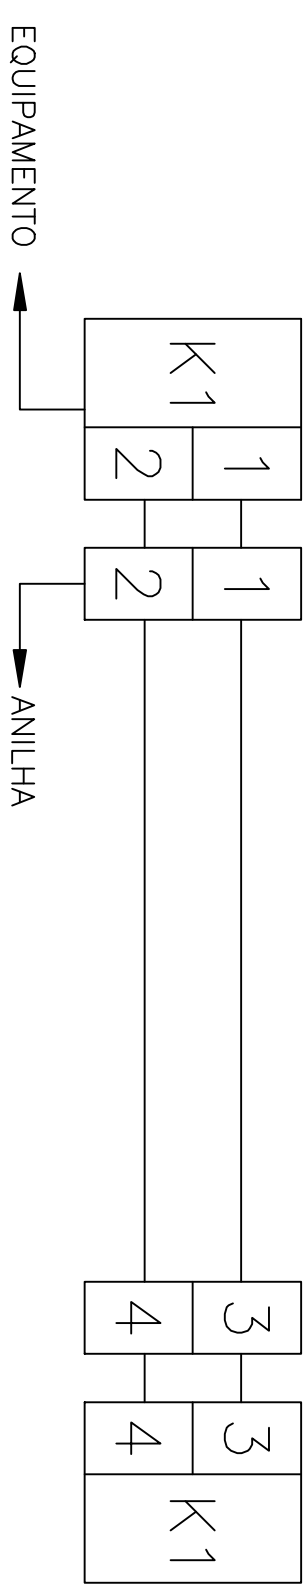


- 1.2) ENTRE QUADROS QUE FAZEM PARTE DE UM MESMO MÓDULO DE TRANSPORTE.

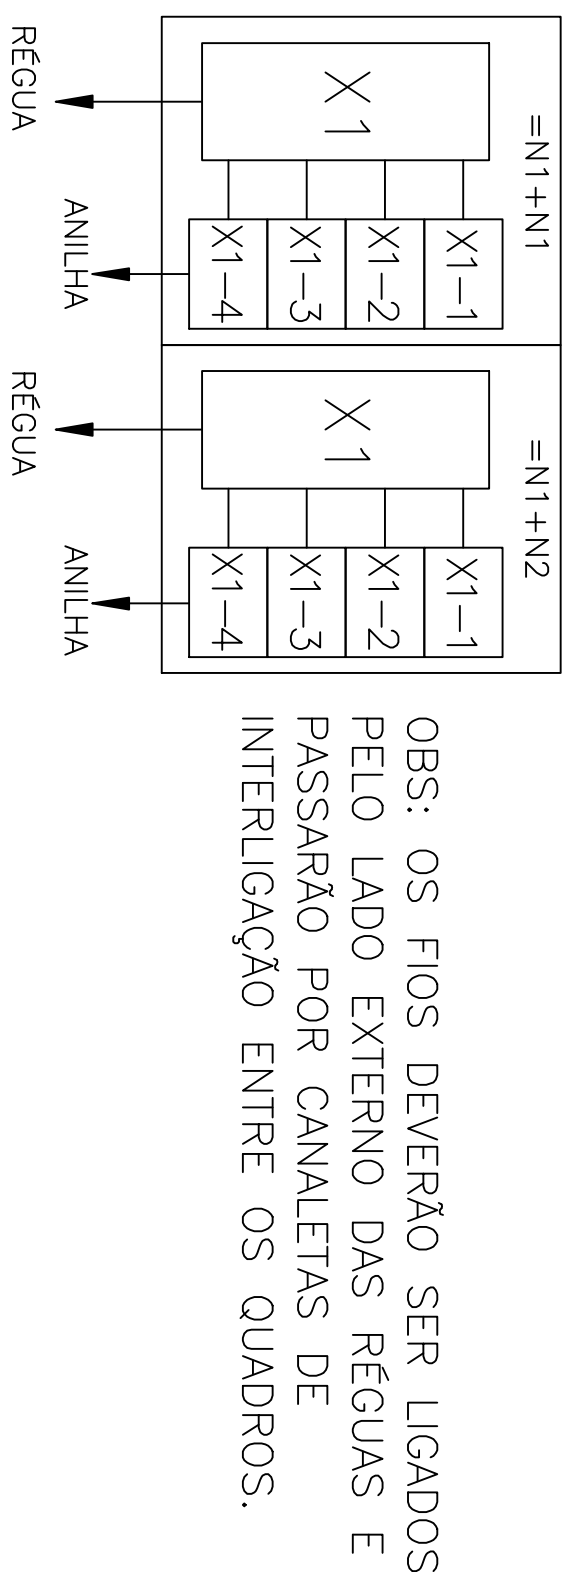


OBS: OS FIOS DEVERÃO SER LIGADOS PELO LADO EXTERNO DAS RÉGUAS E PASSARÃO POR CANALETAS DE INTERLIGAÇÃO ENTRE OS QUADROS.

- 2) IDENTIFICAÇÃO DOS CABOS DE INTERLIGAÇÃO A SER FEITA PELA FIRMA MONTADORA DA S.E. ATRAVÉS DE ANILHAS

- 2.1) ENTRE QUADROS QUE NÃO FAZEM PARTE DO MESMO MÓDULO DE TRANSPORTE OU EQUIPAMENTOS DIVERSOS.



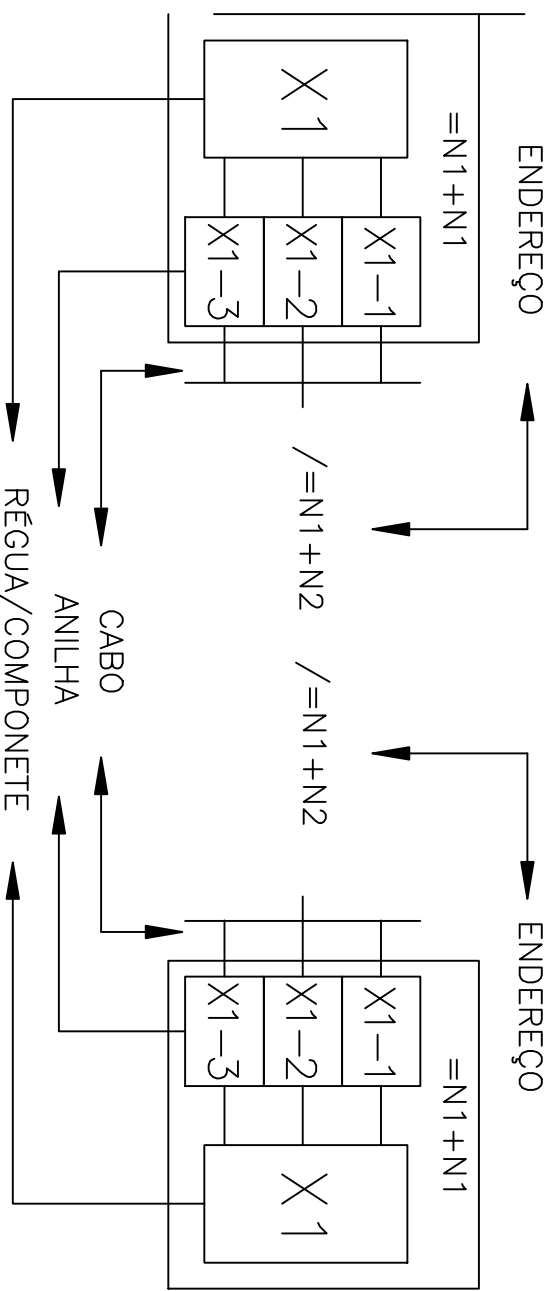


- 3) OS QUADROS DEVERÃO POSSUIR LIMITAÇÃO DE ABERTURA DAS PORTAS, AFIM DE EVITAR O CONTATO DA MESMA COM EQUIPAMENTOS MONTADOS EM OUTROS CUBICULOS.
- 3.1) PAINÉIS DE BAIXA TENSÃO
- 3.2) CUBICULOS DE MÉDIA TENSÃO

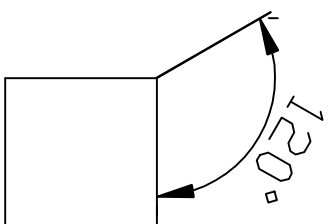

- 5) INSTRUÇÕES PARA LETURA DO PROJETO

- 5.1) IDENTIFICAÇÃO DE REFERÊNCIA DE EQUIPAMENTO

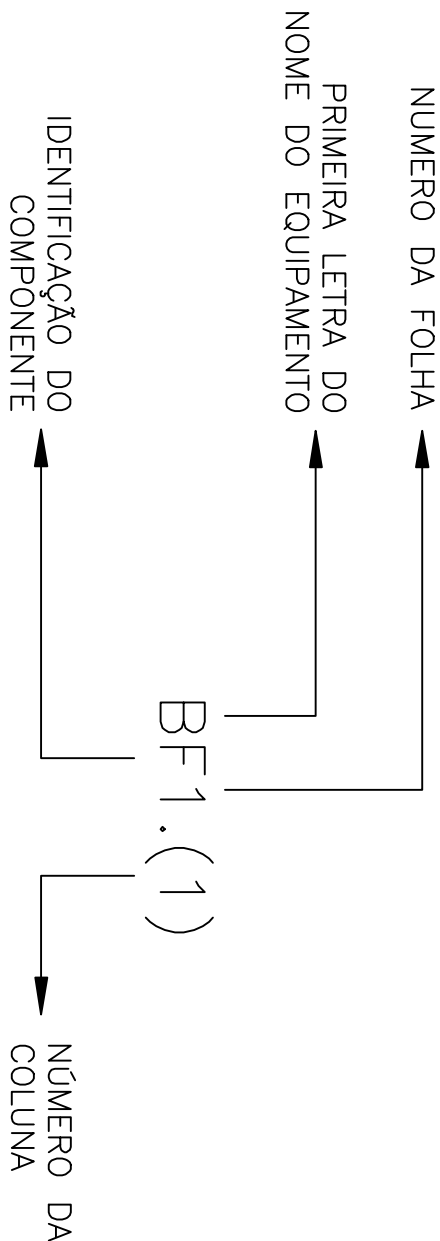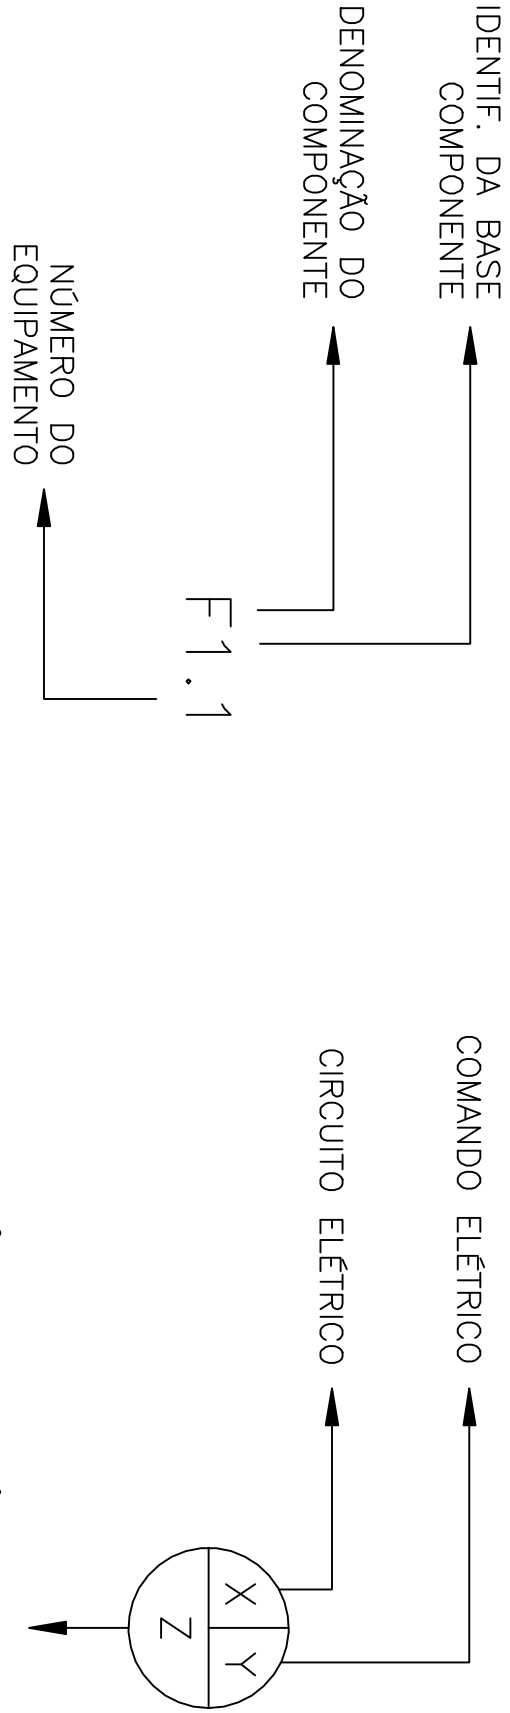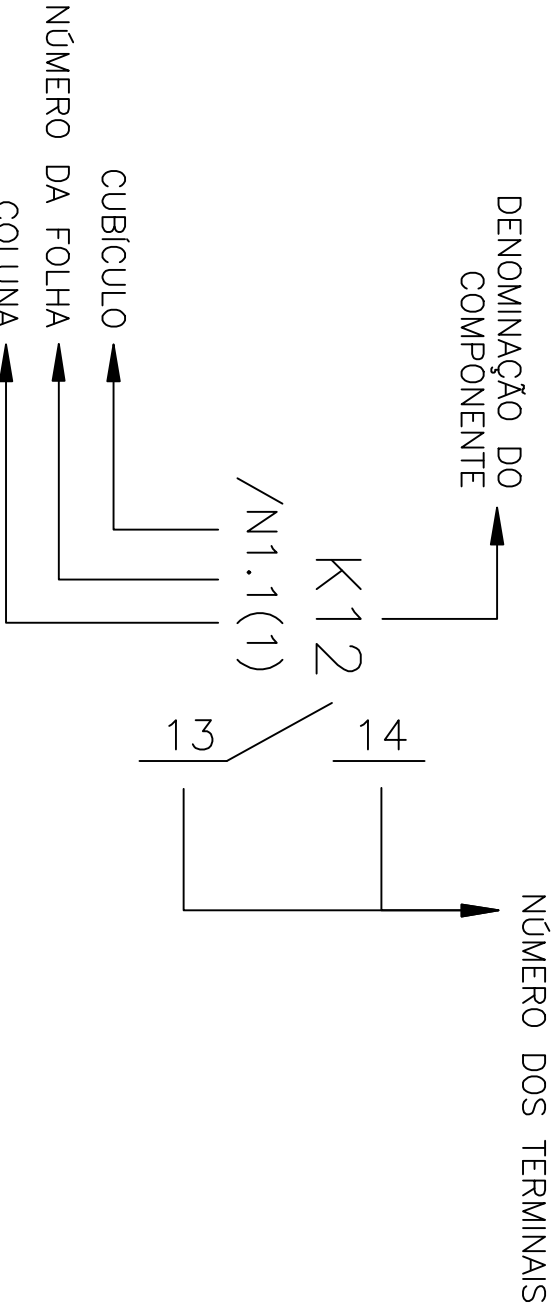

EMITENTE:		PROJETADO:		EMISSÃO		CESAN		DATAS	
FRANCO QUELUCCI VALE		COORDENADOR:		JULIO CESAR ALI GANEM					
CREA: 026220/D REGIÃO: ES		CREA: 24918/D REGIÃO: 24918/D							
DESENHO: EMANUEL LIQUER		Nº DES. PROJETISTA:							
DATA: SET/16									
RESPONSÁVEL TÉCNICO: FRANCO QUELUCCI VALE									
CREA: 026220/D REGIÃO: ES ART N°:		DATA: SET/16							
GERÊNCIA:									
MUNICÍPIO: FUNDÃO		DISTRITO: DIVERSOS		BAIRRO: TIMBUÍ					
NOME DO EMPREENDIMENTO: SISTEMA DE ABASTECIMENTO DE ÁGUA DO INTERIOR									
TÍTULO: ANÁLISE OPERACIONAL DO SISTEMA DE TIMBUÍ – BOOSTER CIDADE NOVA DA SERRA									
PROJETO DE AUTOMAÇÃO – CENÁRIO 1 (EMERGENCIAL)									
NOTAS TÉCNICAS E DOCUMENTO DE REFERÊNCIA									
ESCALA: SEM ESCALA		FOLHA: 05/13		Nº CESAN		C-034-000-60-6-XX-0011		REV: 0,0	