
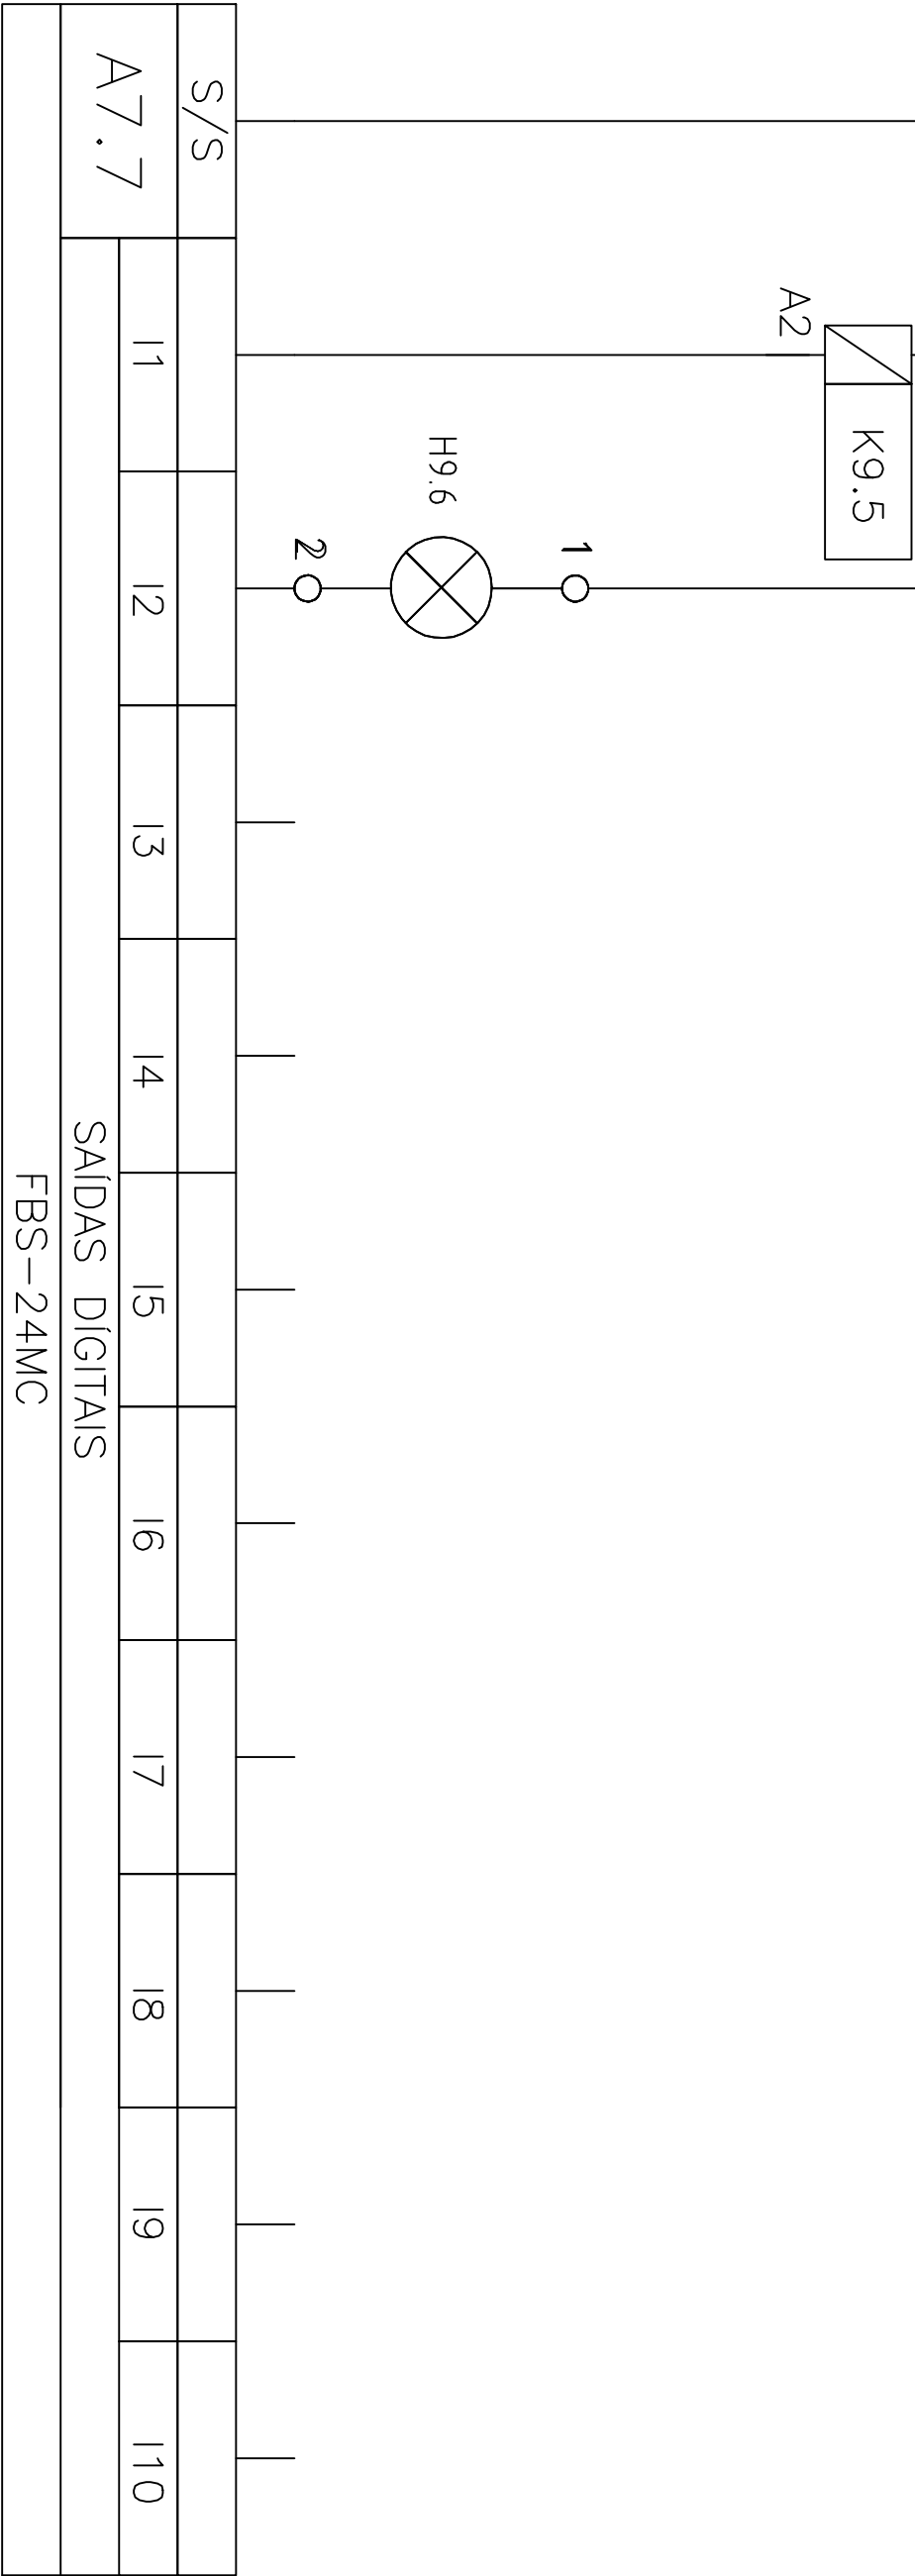


1	2	3	4	5	6	7	8	9	10	11	12	13	14	15
---	---	---	---	---	---	---	---	---	----	----	----	----	----	----

SAÍDAS DIGITAIS DO CONTROLADOR LÓGICO PROGRAMÁVEL

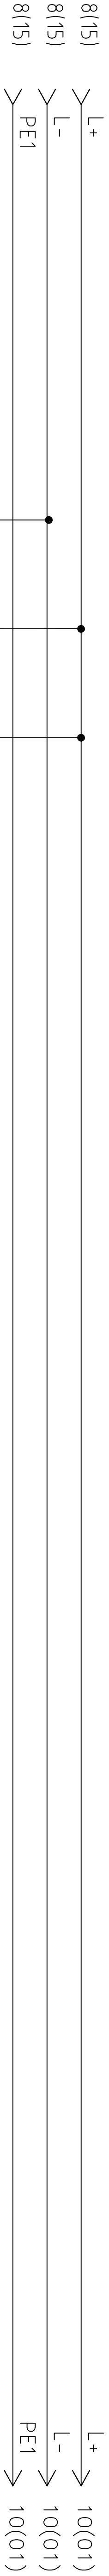

TIPO: TN-METATEX

PROU. ELET. 3C(05) 2 0.5 PROU. ELET. 3C(05)

1 2 3 4
E 0.8
T D
A D
K9.5
H
E

- ACIONAMENTO REMOTO MB
- SEM PRESSÃO DE SUÇÃO MB
- RESERVA
- RESERVA
- RESERVA
- RESERVA
- RESERVA
- RESERVA
- RESERVA
- RESERVA

ESTE DESENHO É PROPRIEDADE DA
COMPANHIA ESPÍRITO SANTENSE DE
SANEAMENTO – CESAN E NÃO PODE
SER COPIADO SEM SUA AUTORIZAÇÃO.

EMITENTE:			EMISSÃO CESAN			DATAS		
PROJETADO: FRANCO QUELUCCI VALE			COORDENADOR: JULIO CESAR ALI GANEM					
CREA: 026220/D REGIÃO: ES			CREA: 24918/D REGIÃO: 24918/D					
DESENHO: EMANOEL LIQUER			Nº DES. PROJETISTA:					
DATA: SET/16								
RESPONSÁVEL TÉCNICO: FRANCO QUELUCCI VALE			DIVISÃO: E-DPO FLORENCE VASCONCELOS BRAGA SILVA					
CREA: 026220/D REGIÃO: ES ART Nº: DATA: SET/16			GERÊNCIA: E-GPP NESTOR ALCIDES GORZA JUNIOR					
MUNICÍPIO: FUNDÃO			DISTRITO: DIVERSOS			BAIRRO: TIMBUÍ		
NOME DO EMPREENDIMENTO: SISTEMA DE ABASTECIMENTO DE ÁGUA DO INTERIOR			TÍTULO: ANÁLISE OPERACIONAL DO SISTEMA DE TIMBUÍ – BOOSTER CIDADE NOVA DA SERRA			PROJETO DE AUTOMAÇÃO – CENÁRIO 1 (EMERGENCIAL)		
ESCALA: SEM ESCALA			FOLHA: 09/13			Nº CESAN C-034-000-60-6-XX-0015		
						REV: 0.A		