


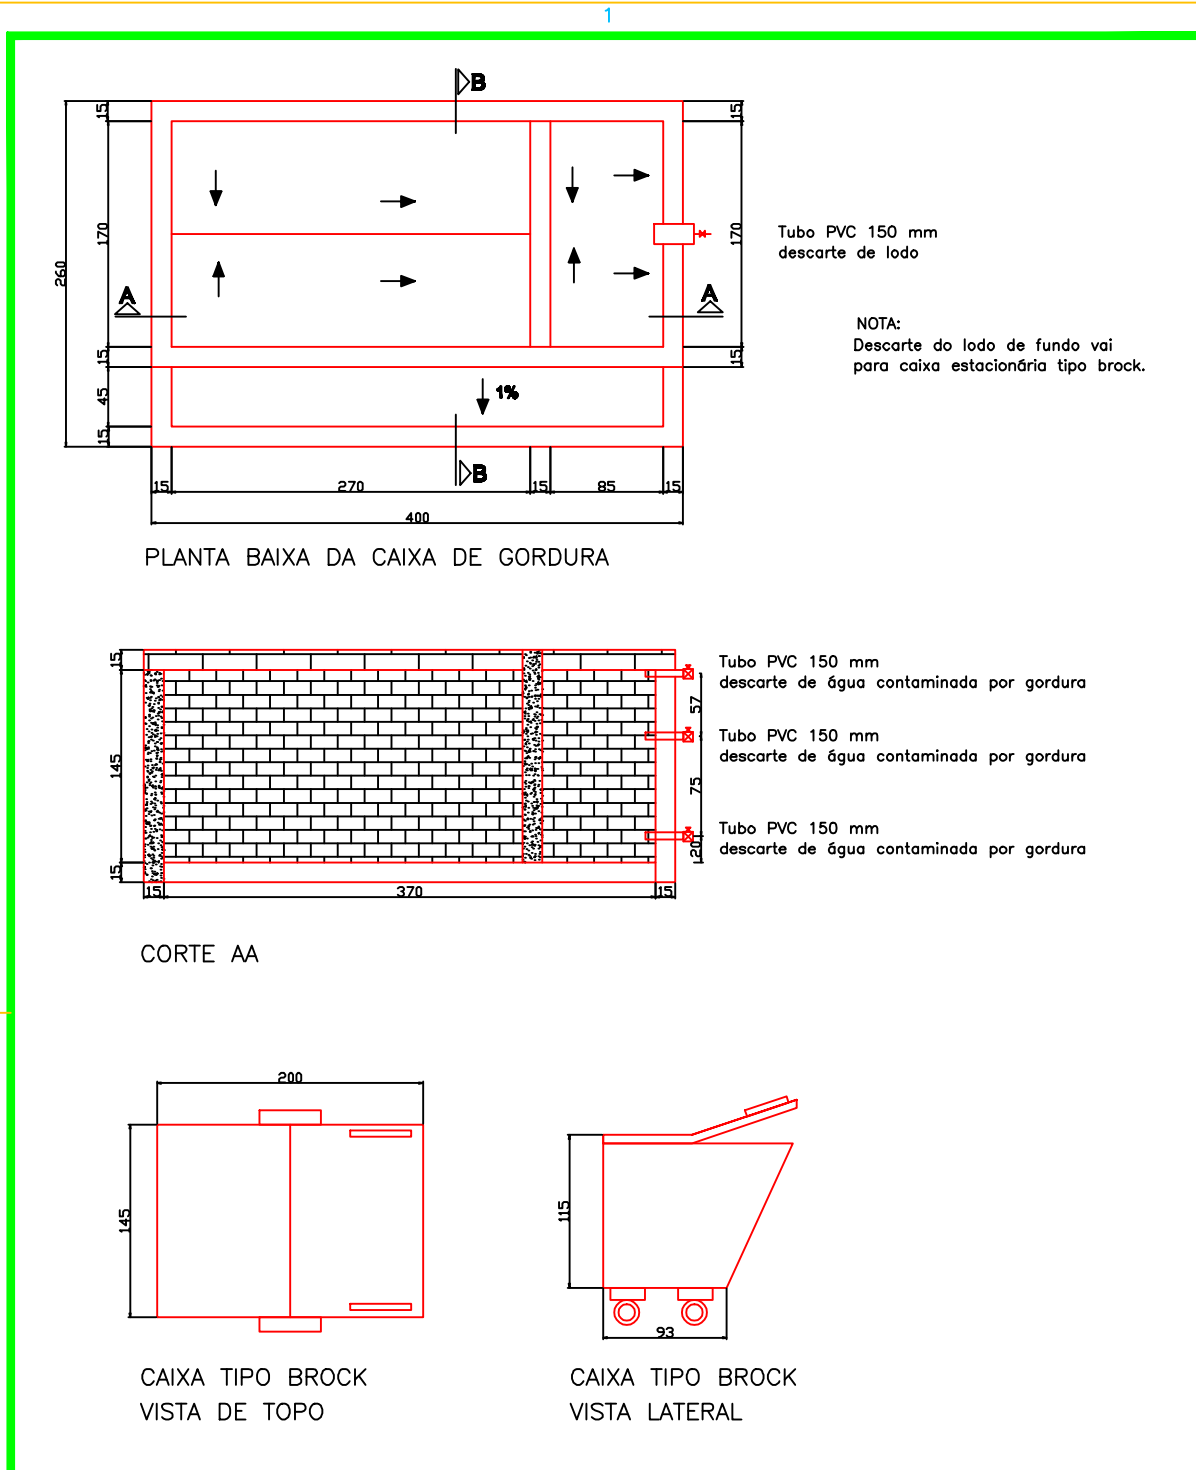

MUNICÍPIO: SERRA		DISTRITO: SEDE		BAIRRO: CIVIT I	
NOME DO EMPREENDIMENTO: SISTEMA DE ESGOTAMENTO SANITÁRIO DA GRANDE VITÓRIA					
TÍTULO: SISTEMA DE GERENCIAMENTO DE RESÍDUOS					
SISTEMA SEPARADOR DE GORDURA					
PLANTA BAIXA / CORTE E CAIXA TIPO BROCK					
DATA: 11/2009	PROJETADO: MICHELLY	DESENHADO: MICHELLY	VERIFICADO: FERNANDO BAPTISTA	DIVISÃO: O—DOE	GERÊNCIA: O—GCT
ESCALA: SEM ESCALA		FOLHA: 01 / 01	Nº CESAN A—035—000—92—1—MD—0003		REV: 01