



FOSSA SÉPTICA

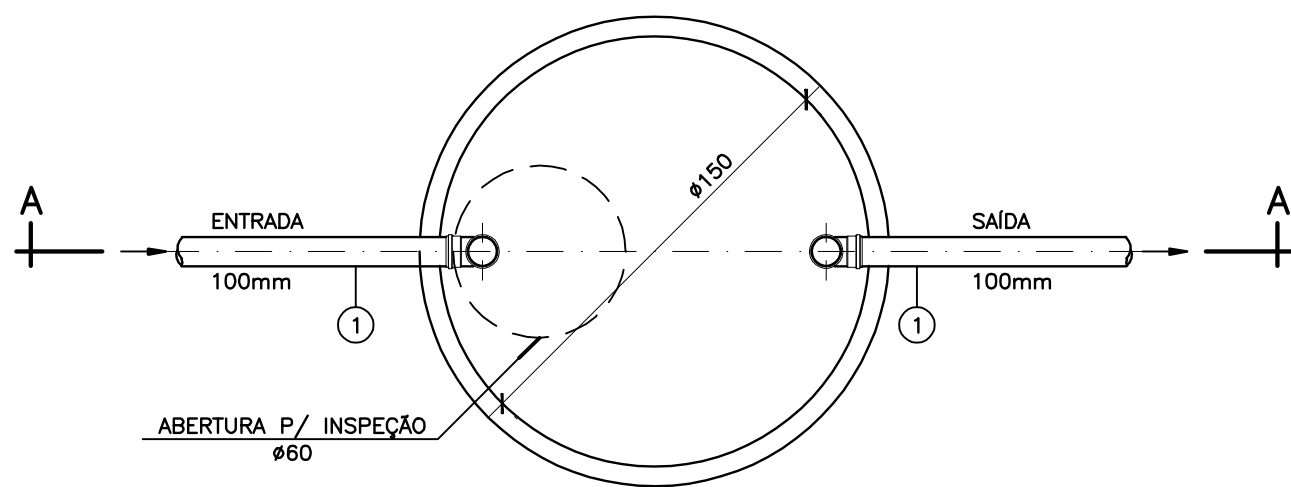


PLANTA

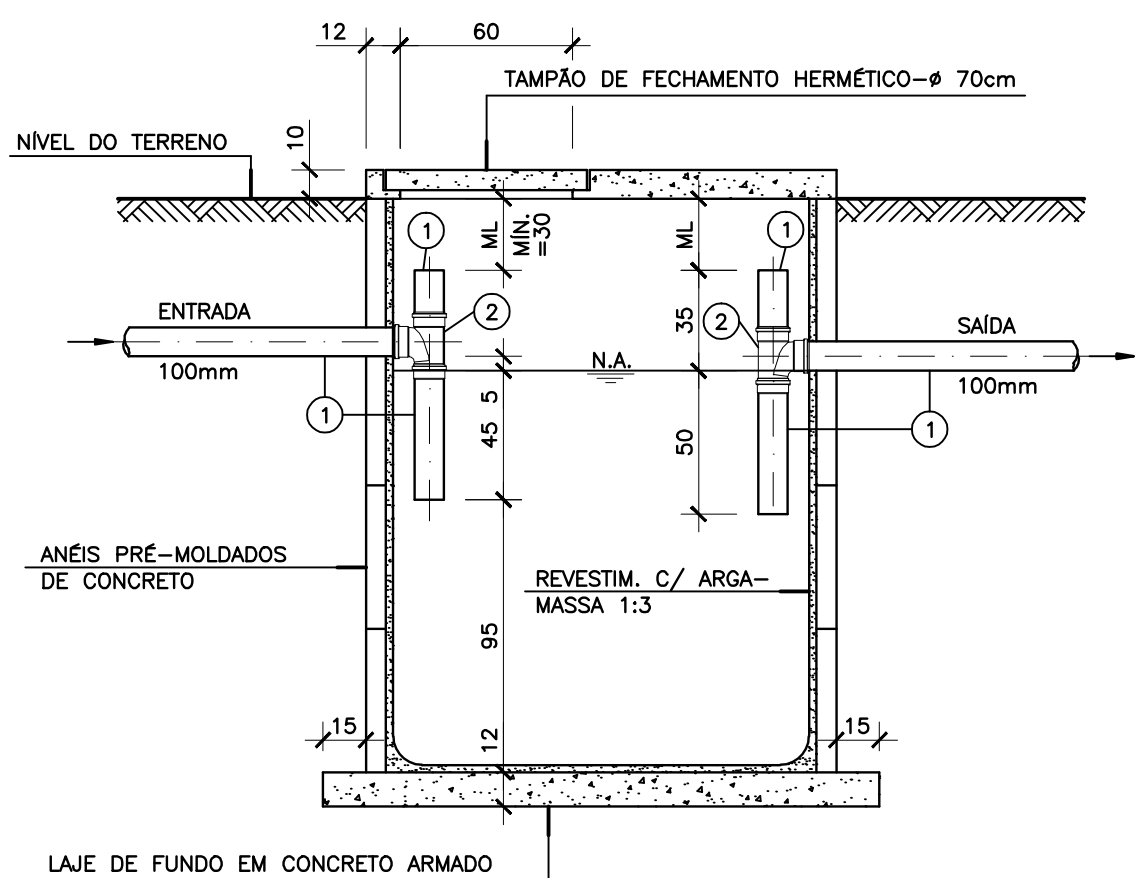


CORTE - AA

SUMIDOURO

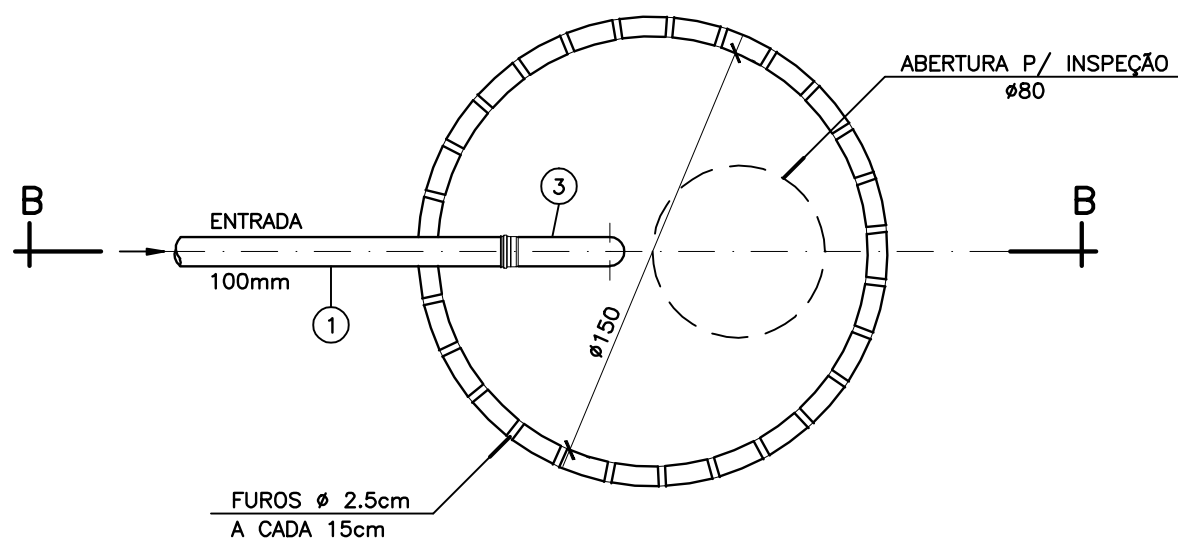


PLANTA

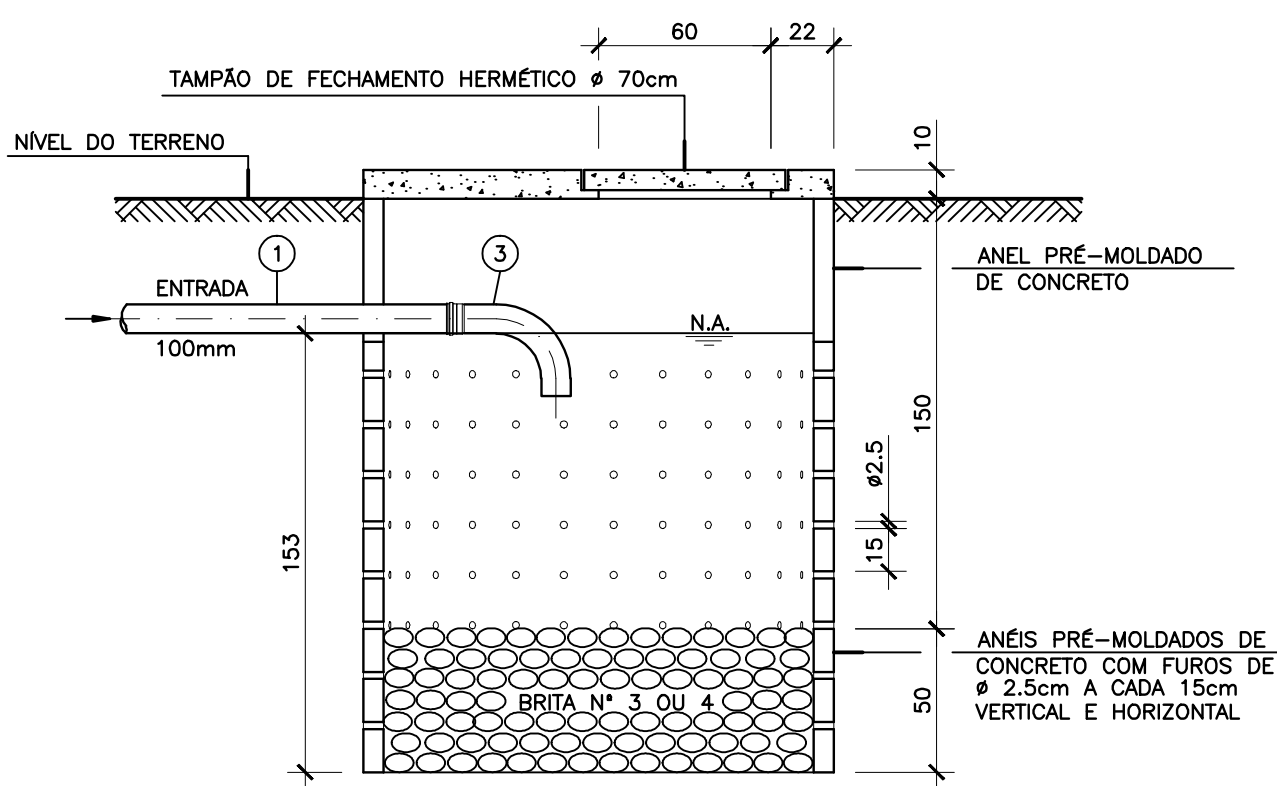


CORTE - BB

CAIXA DE INSPEÇÃO

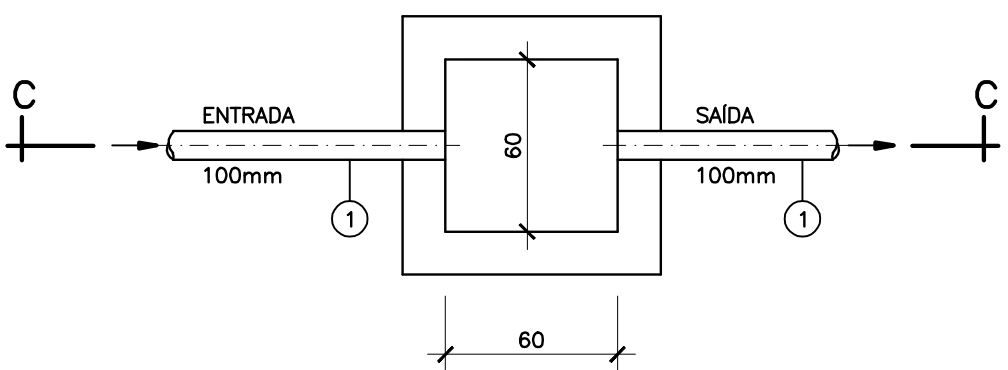

PLANTA

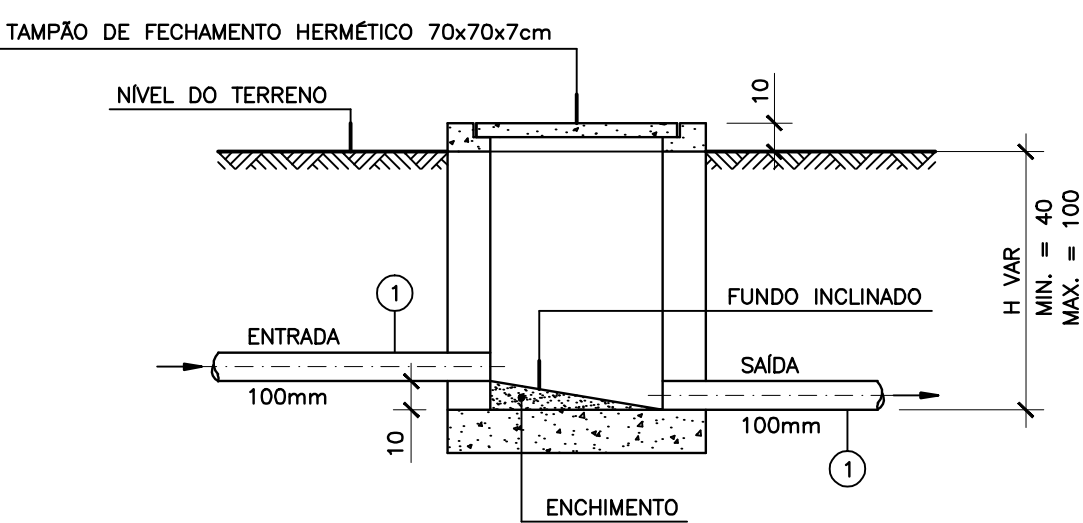

CORTE - CC

ITEM	DESCRIÇÃO	DIÂM.	MATER.	QUANT.	COMP.(m)
1	TUBO PVC RÍGIDO-ESGOTO EB-608	100	PVC	-	L.M E.T.A.
2	TÊ SANITÁRIO	100	PVC	02	
3	CURVA 90° LONGA	100	PVC	01	

NOTAS:

1 - COTAS EM CENTÍMETRO

EMITENTE:

EQUIPE PRÓ RURAL - AGO/2009

PROJETADO:

MARCIA M. P. A. AZEVEDO

CREA: ES - 3909/D

COORDENADOR:

CREA:

DESENHO: JULIANA BATISTA LAMAS

DATA: AGO/2009

RESPONSÁVEL TÉCNICO:

CREA: _____ REGIÃO: _____ ART N°: _____ DATA: _____

EMIÇÃO CESAN

DIVISÃO PRÓ-RURAL:

MARCIA MARIA PARREIRA ALVES DE AZEVEDO

GERÊNCIA I-GES:

LUCIANO AURIEMMA

DIRETORIA DE OPERAÇÃO DO INTERIOR:

CARLOS FERNANDO MARTINELLI

PRESIDÊNCIA:

RICARDO GOLDSCHMIDT

DATAS

AGO/2009

AGO/2009

AGO/2009

AGO/2009



PRÓ-RURAL
CESAN-MUNICÍPIO-COMUNIDADE

MUNICÍPIO: BOA ESPERANÇA

DISTRITO: GARRUCHA

SISTEMA DE SANEAMENTO BÁSICO - PRÓ-RURAL
ESTAÇÃO DE TRATAMENTO
DETALHE - FOSSA SÉPTICA, SUMIDOURO E CX DE INSPEÇÃO
PLANTA, CORTES E DETALHES

ESCALA: 1/25

FOLHA: 11 / 18

N° CESAN

REV:

01