
[illegible]

ESTACA														
EXTENSO PARCIAL	8,46	20,00	20,00	20,00	20,00	20,00	20,00	20,00	20,00	20,00	20,00	20,00	20,00	20,00
EXTENSO ACUMULADO	3160,00													
TERRENO (M)	27,20													
COTAS	27,57													
G.1 TUBO (M)	25,38													
DECLIVIDADE	1,20%													
MATERIAL / DIAMETRO	0,48%													
	26,63													
	0,07%													
	FERRO FUNDIDO JUNTA ELÁSTICA DN400													
	26,82													
	28,37													
	3440,00													


PERFIL 7-13

ESCALA: H=1/1000 - V=1/100

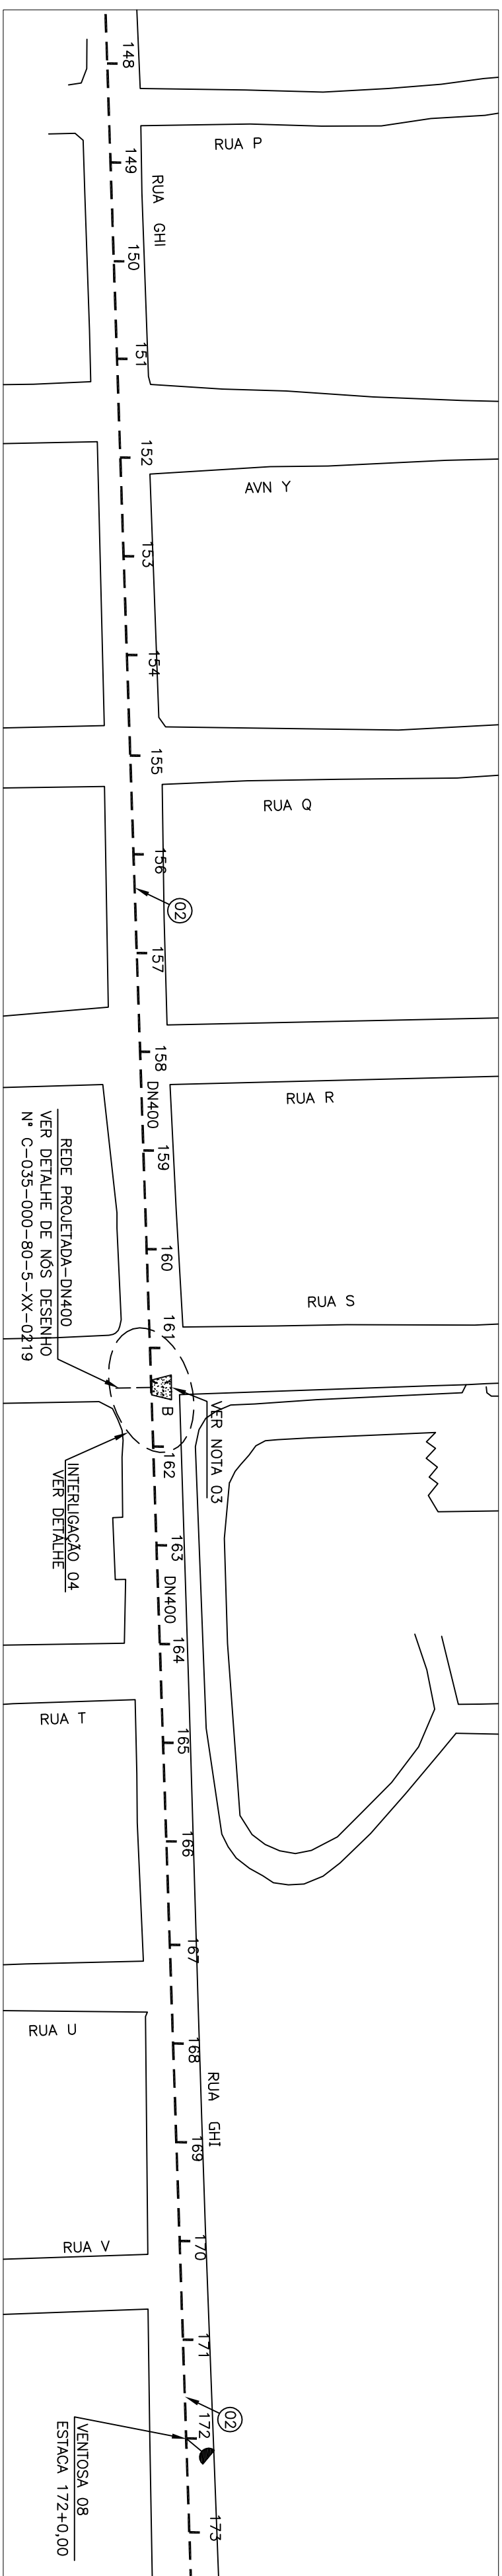

PLANTA 7-13

ESCALA:1/1000

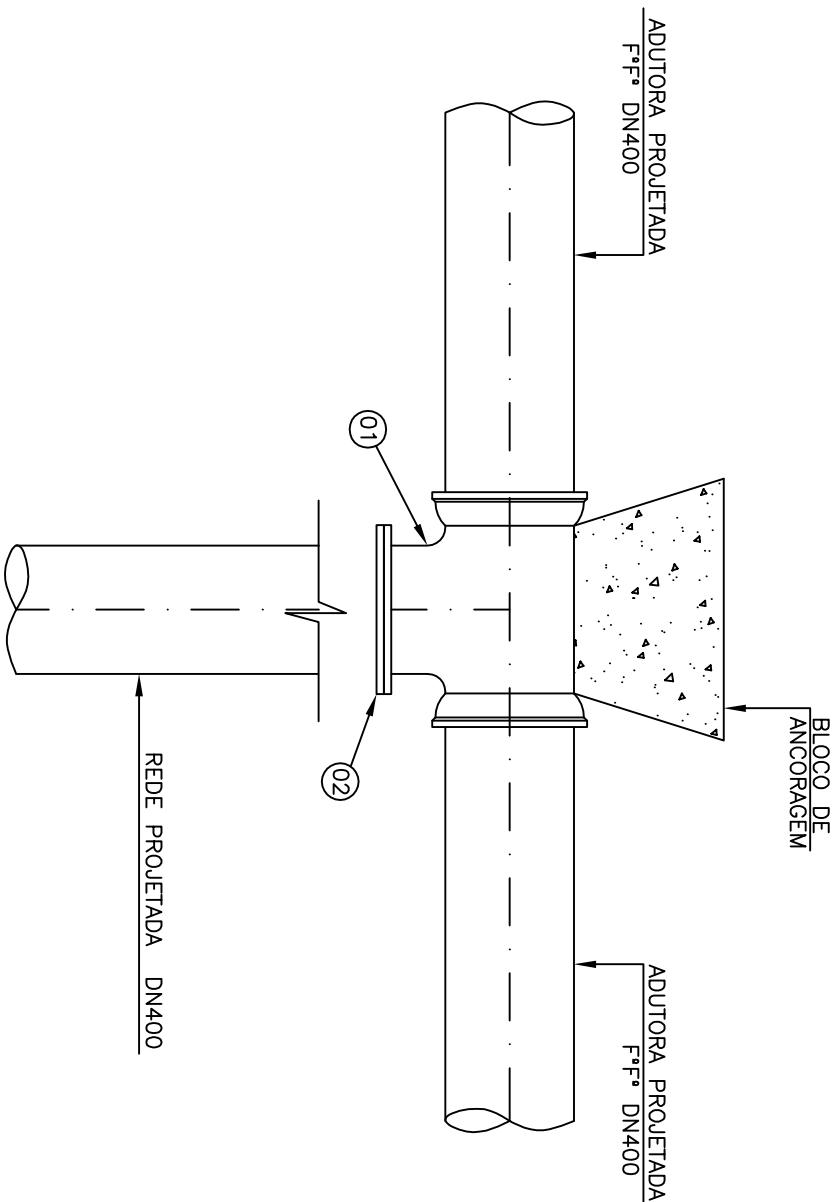

INTERLIGAÇÃO 04

ESCALA: 1/25

[illegible]

LEGENDA

----- LINHA ADUTORA PROJETADA

----- LINHA ADUTORA EXISTENTE

DESCARGA PROJETADA
VENTOSA PROJETADA

BLOCOS DE ANCORAGEM

NOTAS:

01-DIMENSÕES EM METRO, DIÂMETROS EM MILÍMETROS

02-VER LISA DE MATERIAIS DA ADUIORA NA PRACHA 01/13

03-PRESSÃO DE SERVIÇO PARA DIMEINSONAMENTO DOS BLOCOS DE ANCORAGEM

A=30mca, B=50mca, C=70mca, D=90mca, E=100mca

LISTA DE MATERIAIS – INTERLIGAÇÃO 04

ITEM	DESCRIÇÃO	MATERIAL	DIÂMETRO	QUANTIDADE	UNIDADE
01	TE BBR JE PN10	F7F7	400	01	PÇ
02	FLANGE CEO PN10	F7F7	400	01	PÇ
	ANEL DE BORRACHA JE	BORRACHA	400	02	PÇ
	ARRUELA DE BORRACHA PARA FLANGE	BORRACHA	400	01	PÇ

UNICÓPIO: SERRA		DISTRITO: DIVERSOS		BARRO: DIVERSOS	
NOME DO EMPREENDIMENTO:					
TÍTULO: ANÁLISE OPERACIONAL DO SISTEMA					
SISTEMA PLANTÃO-SECTOR CARAPIUA					
ADUTORIA DE ÁGUA TRATADA (ANO 2015)					
PLANTA, PERFIL, DETALHE E LISTA DE MATERIAS DA INTERLIGAÇÃO					
SOCAL:		FOLHA:		REV:	
INICIADA		07/15		01	
		N° CESAN			
		A-035-000-50-5-X-0476			