02

		01
02	03	04
05	06	07
	08	09

LEGENDA

- ADUTORA EXECUTADA F°F° DN 200 - 5.253,50m
- REDE EXECUTADA PVC DN 200 - 1.373,00m
- REDE EXECUTADA PVC DN 150 - 1.823,00m
- REDE EXECUTADA PVC DN 75 - 38,00m
- REDE EXECUTADA PVC DN 50 - 782,00m
- REDE A EXECUTAR PVC DN 50 - 2.316,00m + 4.020,00 (OPERACIONAL)
- REDE A EXECUTAR PVC DN 75 - 402,00m
- REDE A EXECUTAR PVC DN 100 - 252,00m
- REDE A EXECUTAR PVC DN 150 - 204,00m

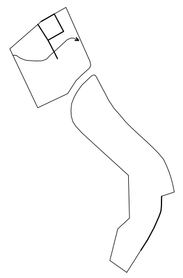

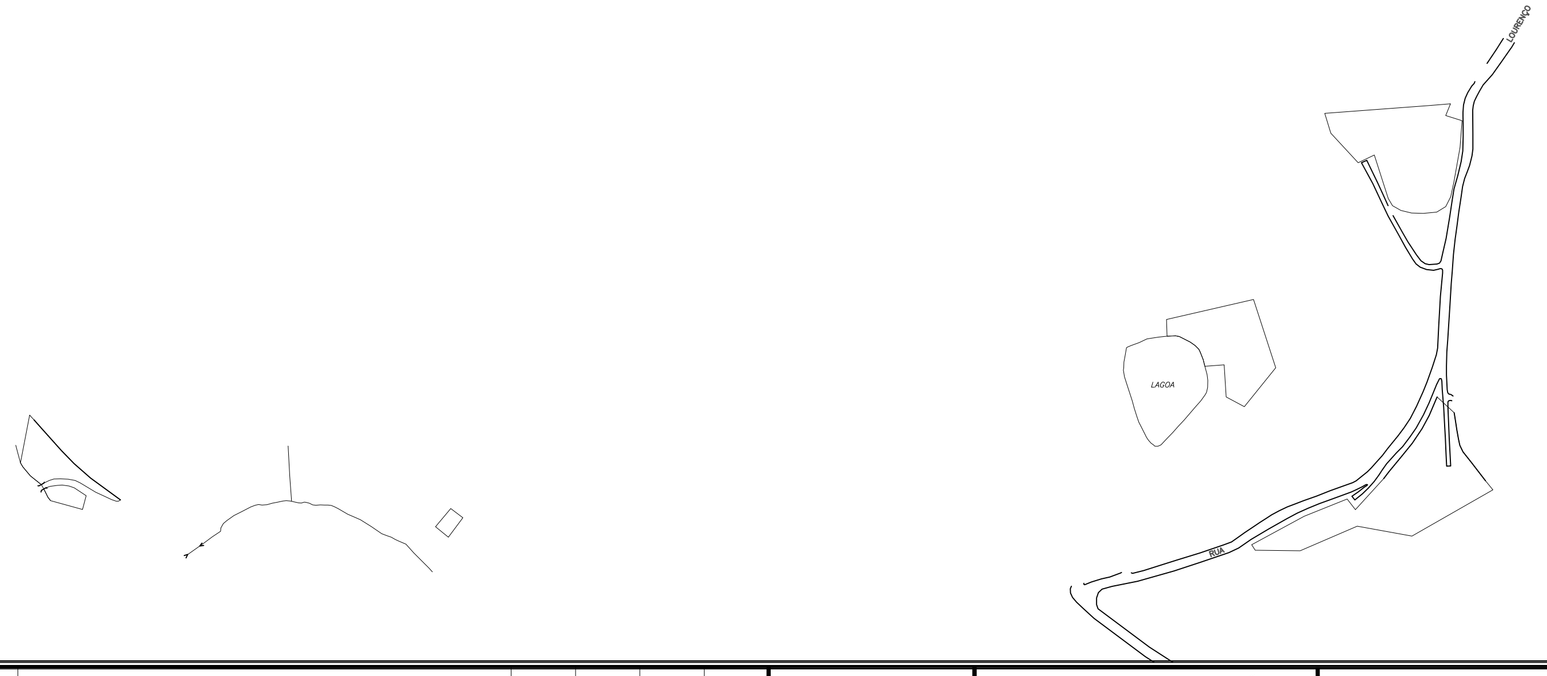

ESTE DESENHO É PROPRIEDADE DA COMPANHIA ESPÍRITO SANTENSE DE SANEAMENTO - CESAN E NÃO PODE SER COPIADO SEM SUA AUTORIZAÇÃO.

NÚMEROS	TÍTULOS
NUM_REF	TITULO_REF1 TITULO_REF2

PRINCIPAIS DESENHOS DE REFERÊNCIA

Nº	LOCAL	DISCRIMINAÇÃO	DES.	DIV.	GER.	DATA
NUM_REV	LOCAL_REV	DISCR_REV	DES_REV	DIV_REV	GER_REV	DATA_REV

REVISÃO

CANCELA E SUBSTITUI O DESENHO NÚMERO: NUM_SUBSTUI

CANCELADO E SUBSTITUÍDO PELO DESENHO NÚMERO: NUM_SUBSTITU

CENTRO DE DOCUMENTAÇÃO

RECEBIDO: __/__/__

Nº DOC.: _____ ASS.: _____

APROVAÇÃO CESAN:

ASS.: _____ MATR.: _____

UNID.: _____ DATA: __/__/__

ESTA APROVAÇÃO NÃO ISENTA A CONTRATADA DE SUAS RESPONSABILIDADES LEGAIS.

EMITENTE:

PROJETADO:	COORDENADOR:
CREA: _____ REGIÃO: ___	CREA: _____ REGIÃO: ___
DESENHO: _____	Nº DES. PROJETISTA:
DATA: __/__/__	

RESPONSÁVEL TÉCNICO: _____

CREA: _____ REGIÃO: ____ ART Nº: _____ DATA: _____

EMISSÃO CESAN		DATAS
PROJETADO:	IDPJ	09/2012
CREA:		
DESENHADO:	ADOLPHO_ARDIZZON	09/2012
VERIFICADO:	VALDIK_FANCHIOTTI	09/2012
DIVISÃO: IDON	VALDIK_FANCHIOTTI	09/2012
GERÊNCIA: IGEP	DOUGLAS_OLIVEIRA_COUZI	09/2012

CESAN

MUNICÍPIO: SANTA TERESA | DISTRITO: SEDE | BAIRRO:

NOME DO EMPREENDIMENTO: SISTEMA DE ABASTECIMENTO DE ÁGUA

P.I. PI

TÍTULO: REDE DE DISTRIBUIÇÃO
PROJETO HIDRÁULICO
REDES Á EXECUTAR / ASBUILT

ESCALA: | FOLHA: 02 / 09 | Nº CESAN | REV: REV