



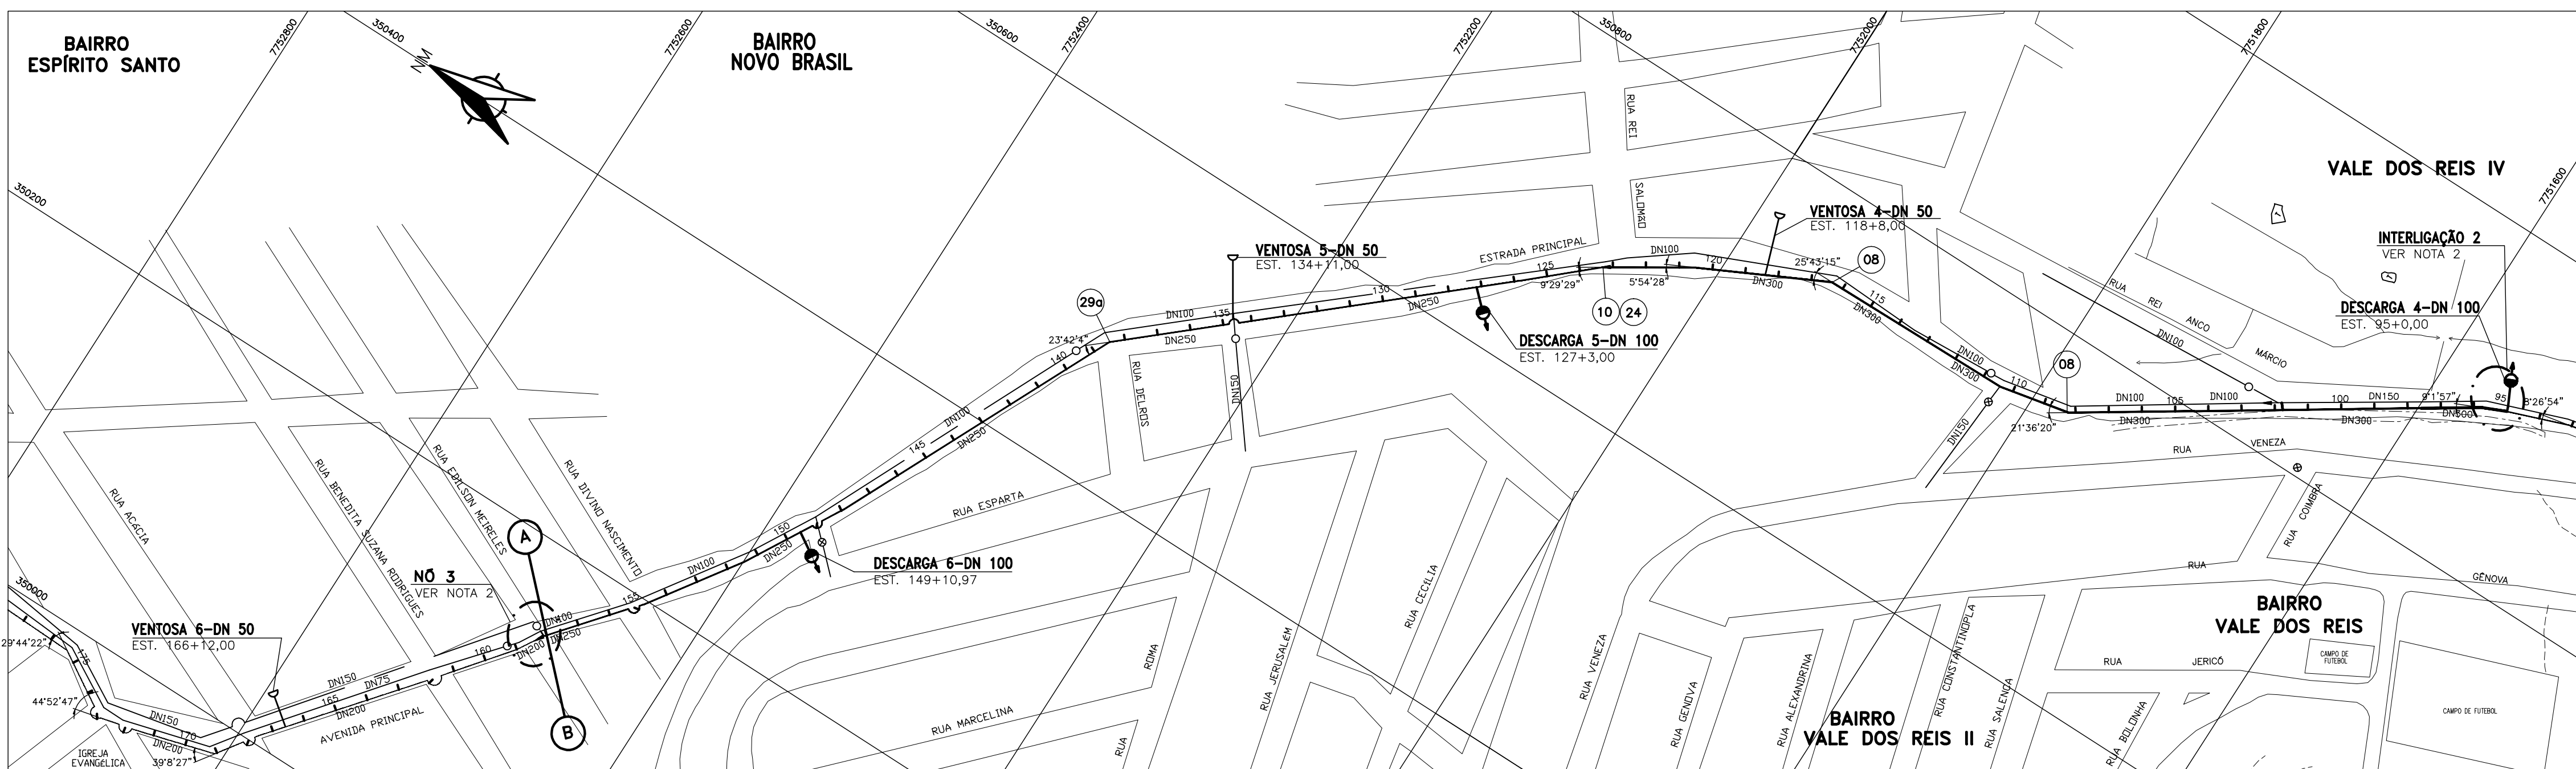

PLANTA BAIXA
ESC.: 1:2500

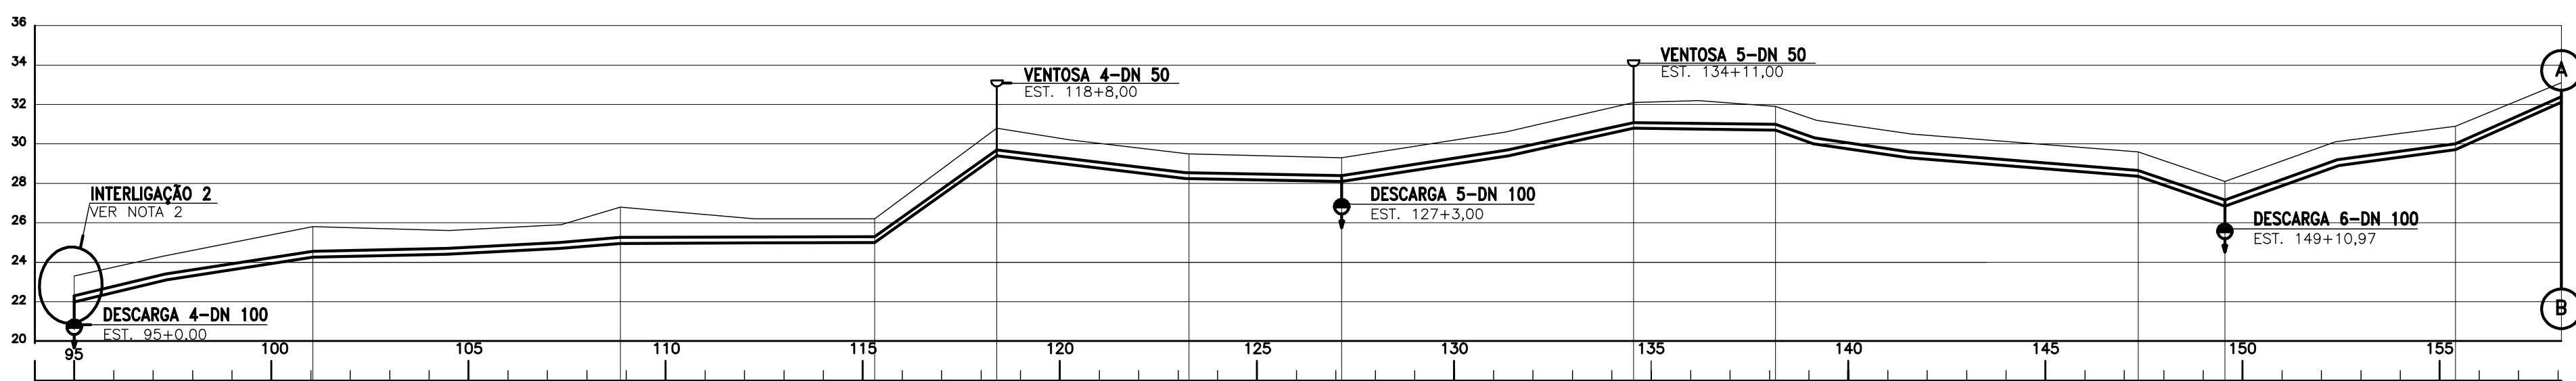

ESTACAS		85+0,00	10+1,00	108+17,00	115+6,00	118+6,00	123+5,85	127+3,00	134+1,00	138+3,00	147+7,00	149+10,97	155+8,00
EXTENSÃO PARCIAL (m)		121,00	156,00	129,00	62,00	97,88	77,12	148,00	72,00	184,00	43,87	117,03	53,73
EXTENSÃO ACUMULADA (m)		2.021,00	2.177,00	2.306,00	2.368,00	2.465,88	2.543,00	2.691,00	2.763,00	2.947,00	2.990,97	3.108,00	3.161,73
COTAS	TERRENO (m)	21,990/22,300	24,250/25,800	24,950/26,000	26,000/26,000	29,450/30,900	28,230/29,000	28,000/29,000	28,800/30,000	28,350/29,600	28,630/29,100	29,700/30,900	29,110/30,000
	G.L. TUBO (m)												
DECLIVIDADE (%)		-1,870	-0,451	-0,034	-7,097	0,743	0,743	-1,825	0,136	1,274	3,464	-2,455	-4,470
DESENVOLVIMENTO		121,021	156,002	129,000	62,156	175,005	175,005	148,025	72,000	184,015	43,896	117,045	53,750
MATERIAL/DIÂMETRO(mm)		DN 300 FF						DN 250 FF					

PERFIL LONGITUDINAL
ESC. HORIZ.:1:2500
ESC. VERT.: 1:250

NOTAS:

- 1 - DIMENSÕES EM MILÍMETRO E ELEVÇÕES EM METRO
- 2 - PARA CAIXAS, INTERLIGAÇÕES E NOS VER DESENHO N° 8-045-000-50-5-XX-0024
- 3 - AS INTERFERÊNCIAS EXISTENTES AO LONGO DO CAMINHAMENTO, BEM COMO AS INTERUÇÕES COM A REDE EXISTENTE, DEVERÃO TER SUAS COTAS CHECADAS EM CAMPO (DURANTE A OBRA).
- 4 - O PROJETO ENTENDE QUE A REDE EXISTENTE DN 150 É EM F.F. OU DEFOFO.

CONVENÇÕES:

_____ - ADUTORA PROJETADA
 _____ - REDE DE ÁGUA EXISTENTE
 ○ - REGISTRO EXISTENTE

ESTE DESENHO É PROPRIEDADE DA
COMPANHIA ESPÍRITO SANTENSE DE
SANEAMENTO – CESAN E NÃO PODE
SER COPIADO SEM SUA AUTORIZAÇÃO.

[illegible]