



LIGAÇÃO DAS BOMBONAS

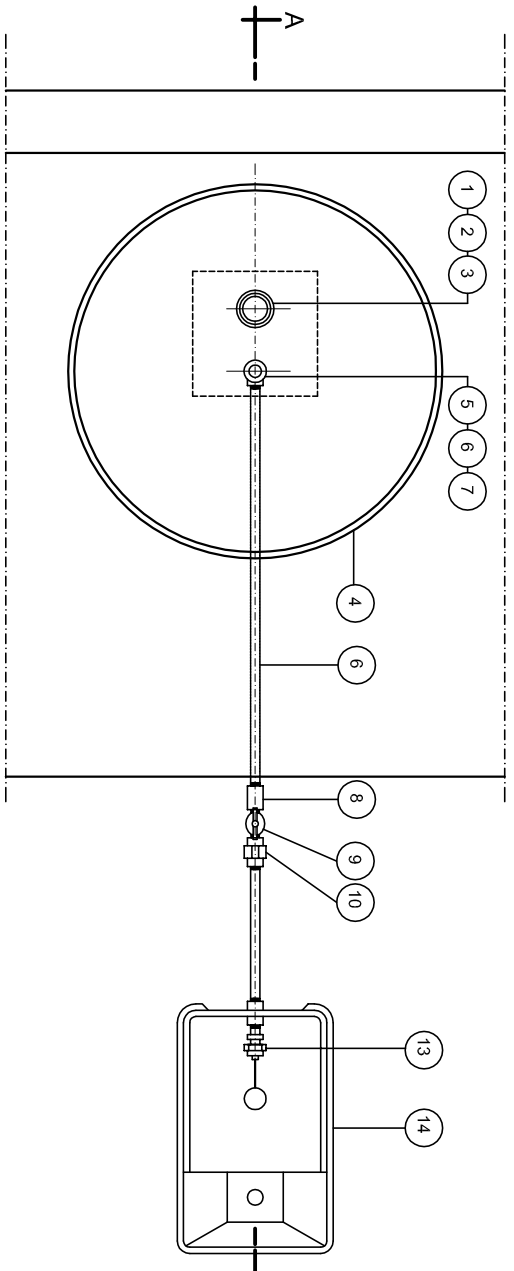


LIGAÇÃO DAS BOMBONAS DE FLUOR E CLORO
PLANTA BAIXA

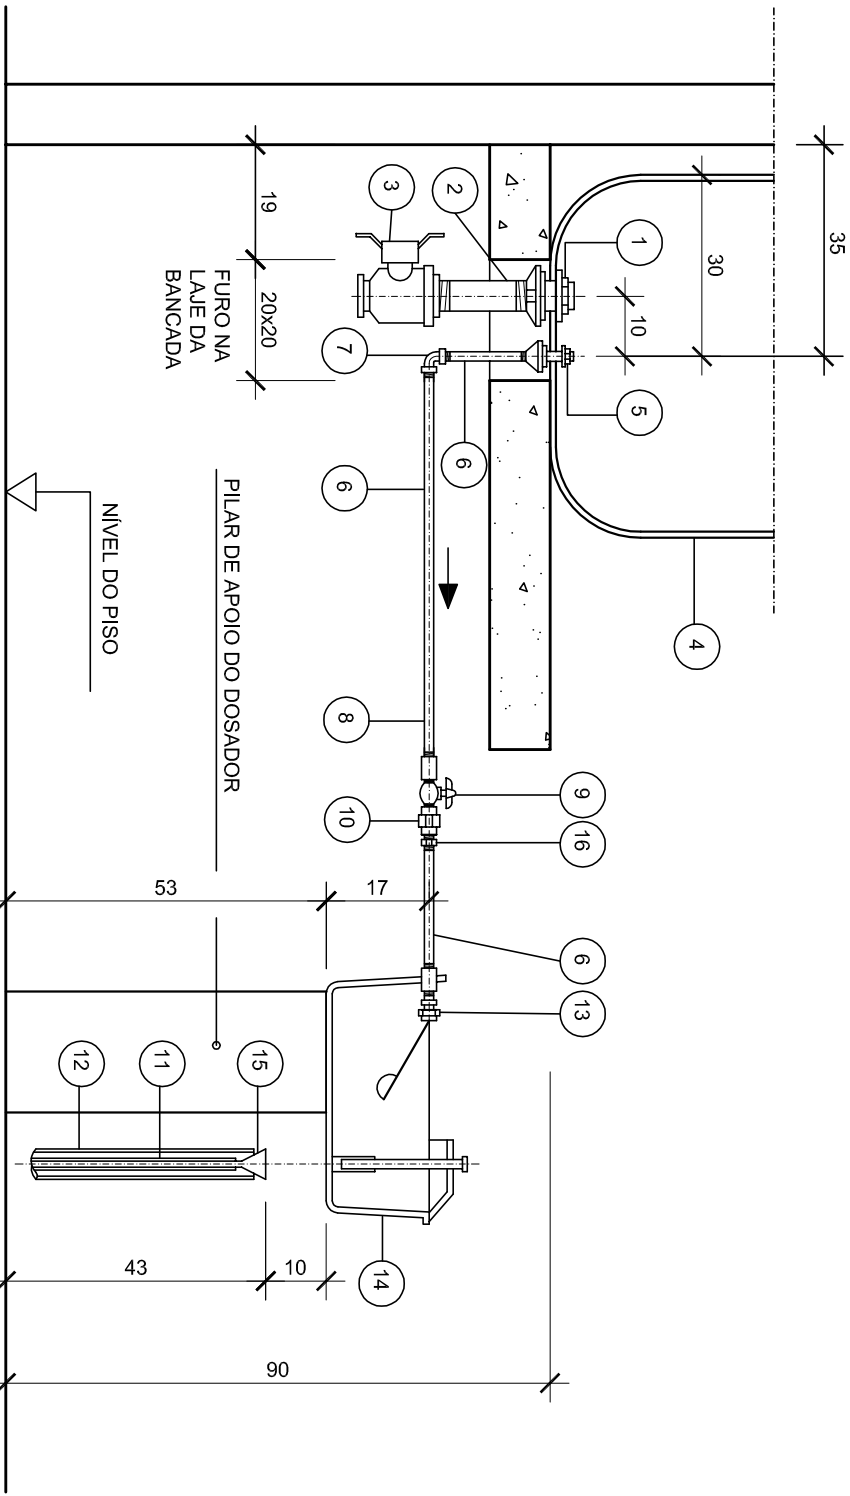


CORTE - AA

LISTA DE MATERIAL - BOMBONAS DE CLORO E FLUOR				
Nº	DESCRIÇÃO	DIAM.	MAT.	QUANT. OBS.
1	ADAPT. ROSC. C/ FLANGES P/ CX. DÁGUÁ	1 1/2"	PVC	01
2	TUBO RÍGIDO C/ ROSCA	1 1/2"	PVC	- L=1,00 m
3	REGISTRO DE ESFERA VA. ROSCÁVEL	1 1/2"	PVC	01
4	BOMBONA DE POLIETILENO - 200 L	-	-	01
5	ADAPT. ROSC. C/ FLANGES P/ CX. DÁGUÁ	1 1/2"	PVC	01
6	TUBO RÍGIDO C/ ROSCA	1 1/2"	PVC	- L=2,00 m
7	JOELHO 90° C/ ROSCA	1 1/2"	PVC	01
8	LUVA C/ ROSCA	1 1/2"	PVC	01
9	REGISTRO DE ESFERA C/ BOMBOLA	1 1/2"	PVC	01
10	UNÃO C/ ROSCA	1 1/2"	PVC	01
11	MANEJERA POLI.ET. TRANSP. FLEXÍVEL	20	PVC	- LM-ETA
12	TUBO (ESSOTO)	40	PVC	- LM-ETA
13	TORNEIRA DE BOA P/ CX. DÁGUÁ	1 1/2"	PVC	01
14	DOSADOR DE NÍVEL CONSTANTE	-	-	01
15	FINIL PLÁSTICO	-	-	01

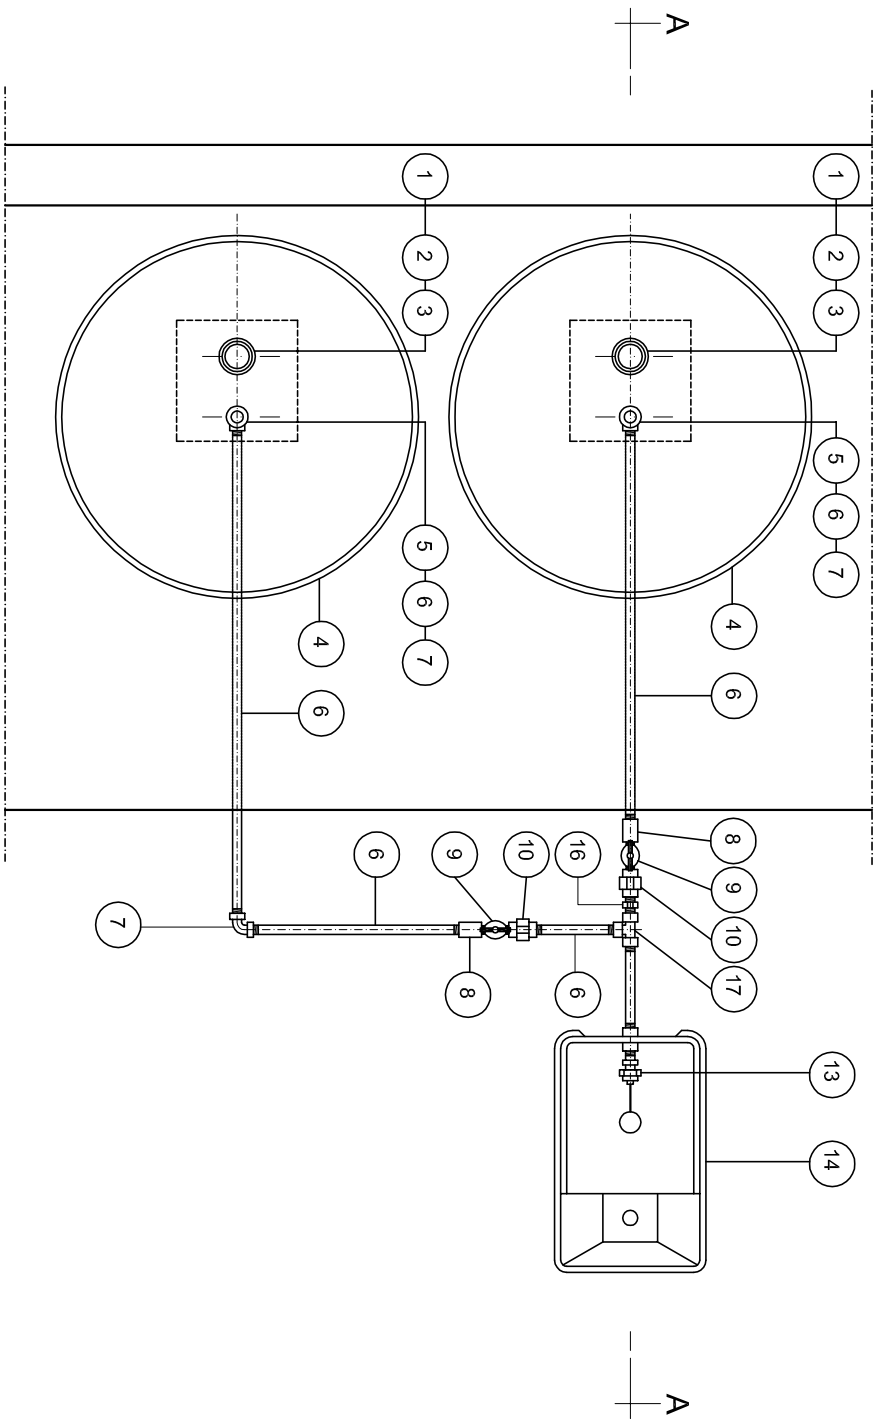


LIGAÇÃO DAS BOMBONAS DE SULFATO
PLANTA BAIXA

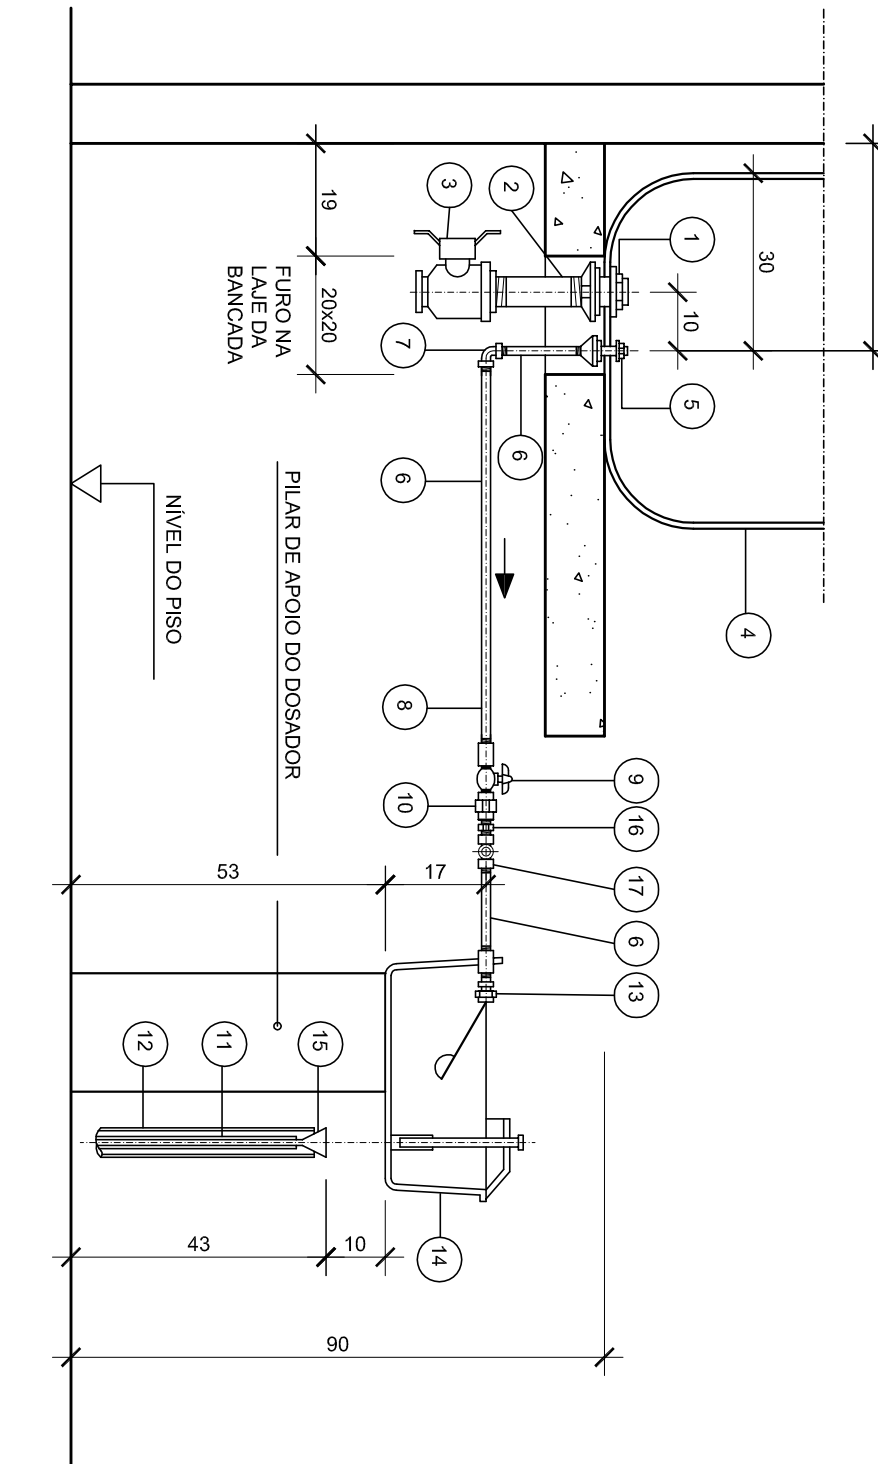

CORTE - AA


LISTA DE MATERIAL - BOMBONA DE SULFATO				
Nº	DESCRIÇÃO	DIAM.	MAT.	QUANT. OBS.
1	ADAPT. ROSC. C/ FLANGES P/ CX. DÁGUÁ	1 1/2"	PVC	02
2	TUBO RÍGIDO C/ ROSCA	1 1/2"	PVC	- L=1,00 m
3	REGISTRO DE ESFERA VA. ROSCÁVEL	1 1/2"	PVC	02
4	BOMBONA DE POLIETILENO - 200 L	-	-	02
5	ADAPT. ROSC. C/ FLANGES P/ CX. DÁGUÁ	1 1/2"	PVC	02
6	TUBO RÍGIDO C/ ROSCA	1 1/2"	PVC	- L=2,00 m
7	JOELHO 90° C/ ROSCA	1 1/2"	PVC	03
8	LUVA C/ ROSCA	1 1/2"	PVC	02
9	REGISTRO DE ESFERA C/ BOMBOLA	1 1/2"	PVC	02
10	UNÃO C/ ROSCA	1 1/2"	PVC	02
11	MANEJERA POLI.ET. TRANSP. FLEXÍVEL	20	PVC	- LM-ETA
12	TUBO (ESSOTO)	40	PVC	- LM-ETA
13	TORNEIRA DE BOA P/ CX. DÁGUÁ	1 1/2"	PVC	01
14	DOSADOR DE NÍVEL CONSTANTE	-	-	01
15	FINIL PLÁSTICO	-	-	01
16	NÍVEL C/ ROSCA	1 1/2"	PVC	01
17	TE 90° C/ ROSCA	1 1/2"	PVC	01

ESCADA DE ALVENARIA

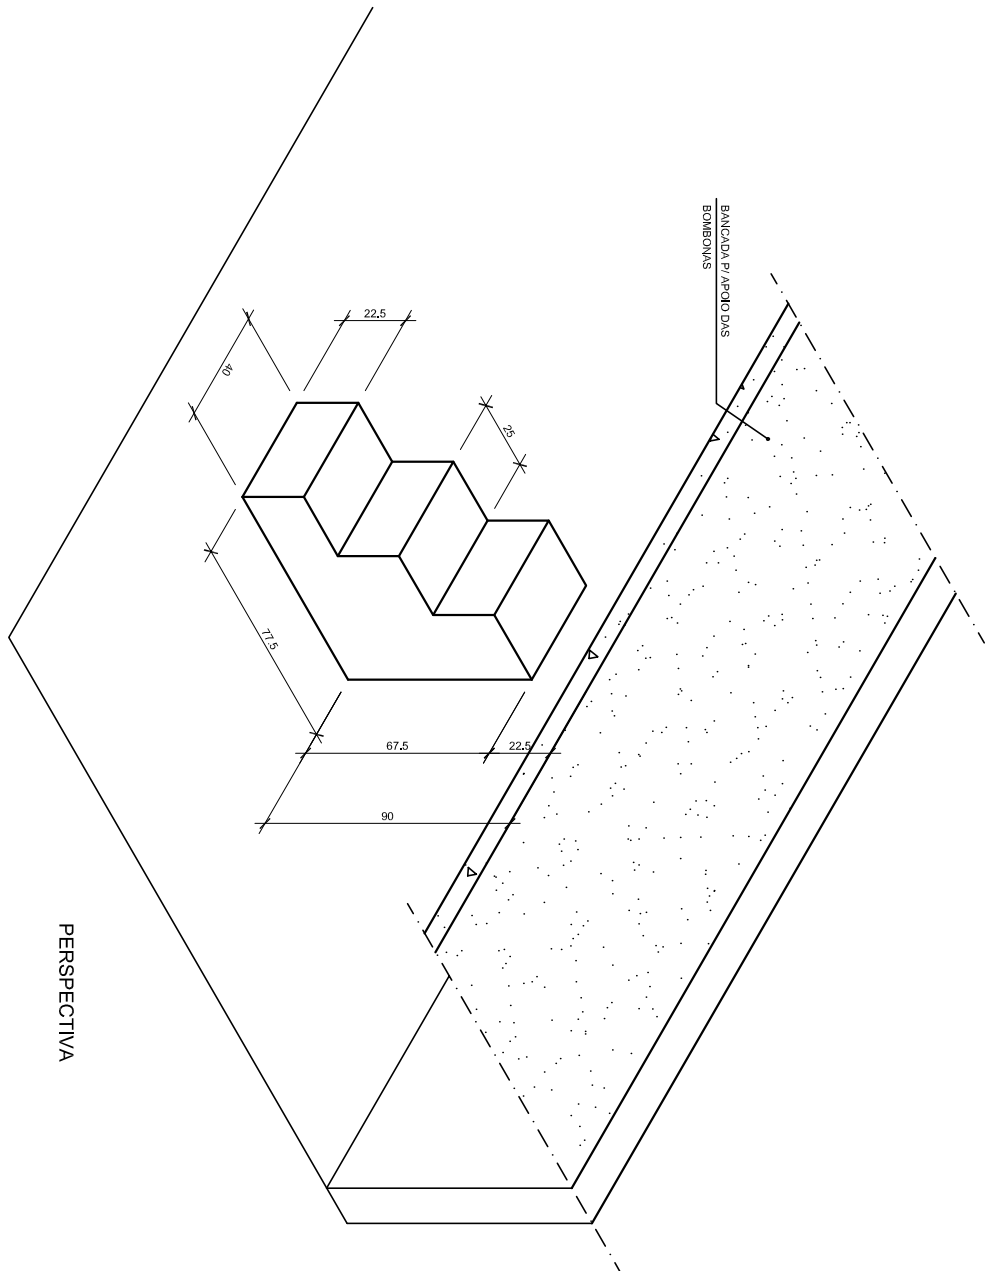

PERSPECTIVA

PINTURA DA LOGOMARCA

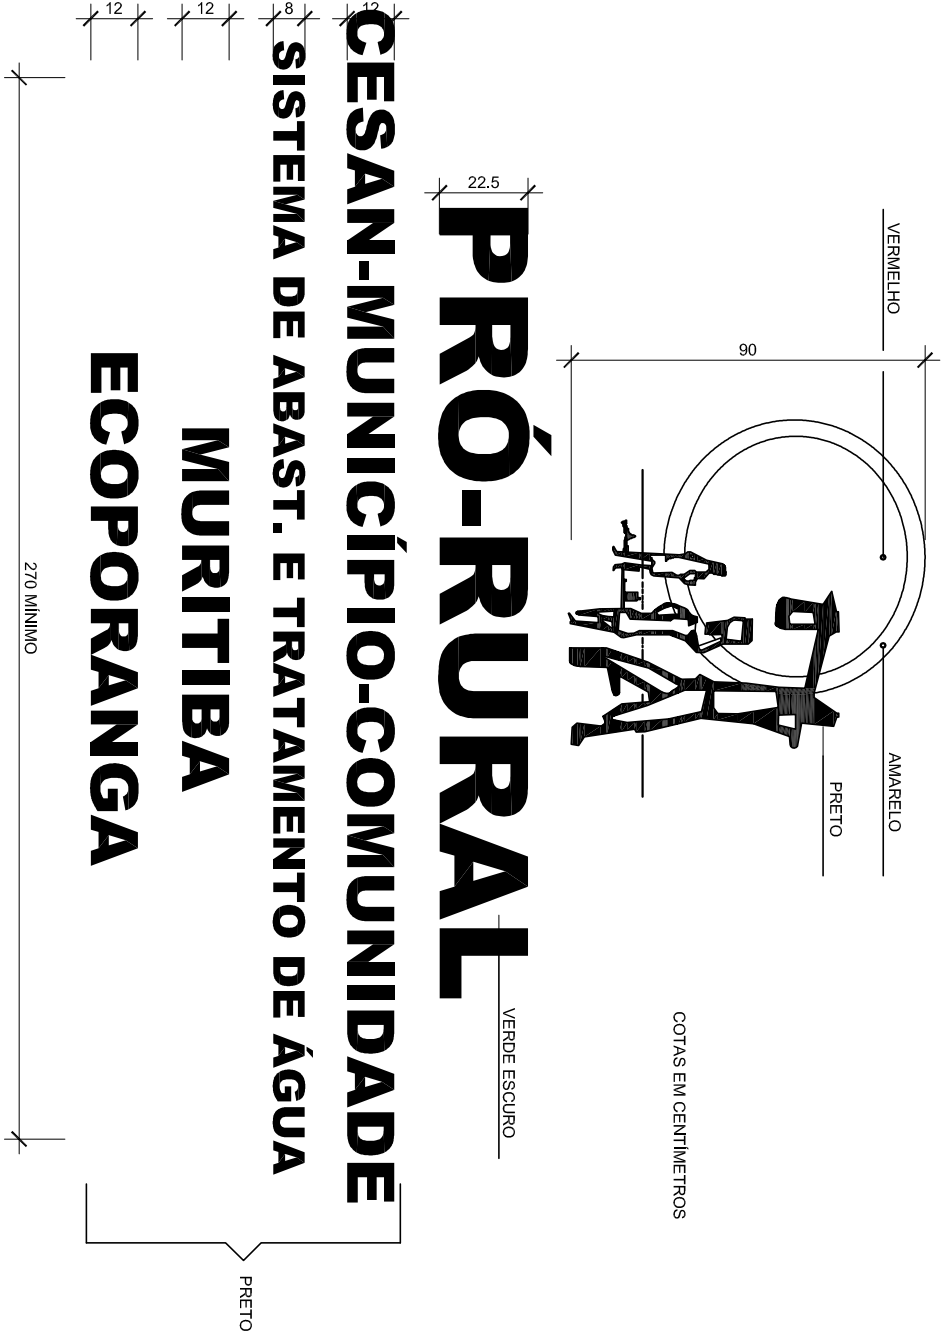

CESA-MUNICÍPIO-COMUNIDADE
MURITIBA
ECOPORANGA

TÍTULOS		Nº LOCAL		DISCRIMINAÇÃO		DES.	DIV.	GER.	DATA	CANCELA E SUBSTITUI O DESENHO NÚMERO:		CENTRO DE DOCUMENTAÇÃO		EMITENTE:		EMISSÃO CESAN		DATAS		MUNICÍPIO: ECOPORANGA-ES				LOCALIDADE: MURITIBA			
PRINCIPAIS DESENHOS DE REFERÊNCIA																				SISTEMA DE SANEAMENTO RURAL				TRATAMENTO			
																				DETALHES DA CASA DE QUÍMICA: ESCADA, LOGOMARCA E LIGAÇÃO DAS BOMBONAS				PLANTA, CORTE E DETALHES			
																				ESCALA: SEM ESCALA				FOLHA: 06 / 09			
																				REV: 00							