NÚMERO: 07/09

EMPREENDIMENTO: SATA MURITIBA

ESCALA: 1/25

TÍTULO: ESTAÇÃO DE TRATAMENTO DE ÁGUA

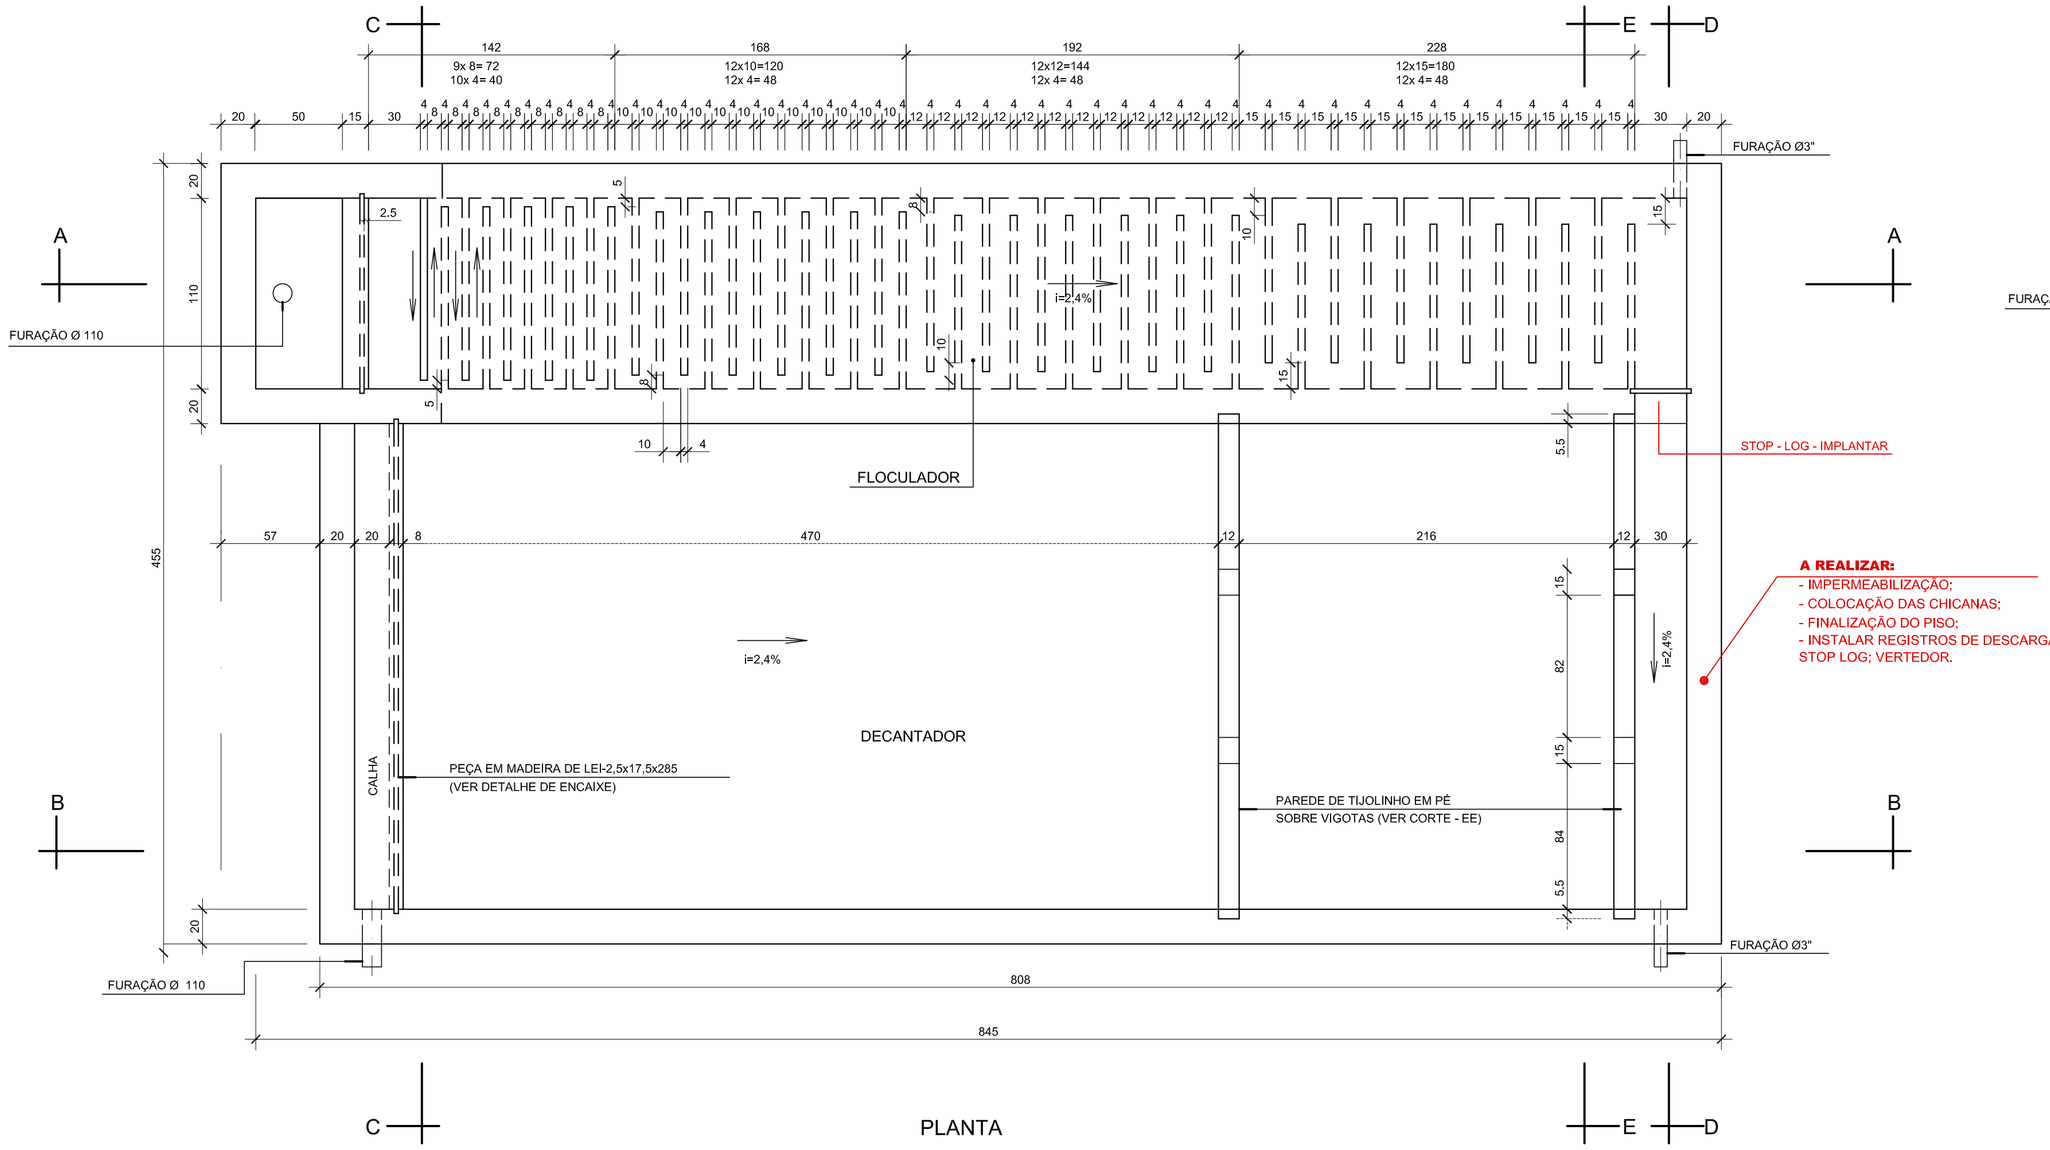

PLANTA

A REALIZAR:
- IMPERMEABILIZAÇÃO;
- COLOCAÇÃO DAS CHICANAS;
- FINALIZAÇÃO DO PISO;
- INSTALAR REGISTROS DE DESCARGA; STOP LOG; VERTEDOR.

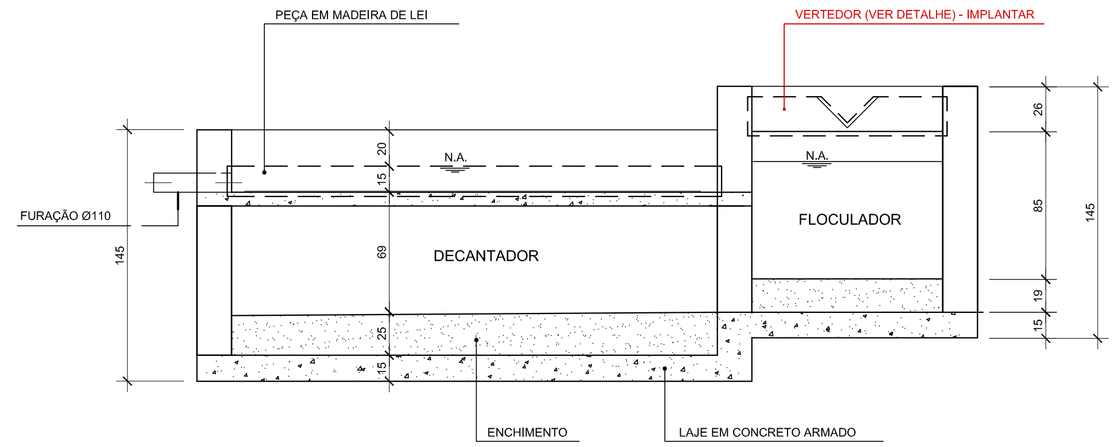

CORTE - CC

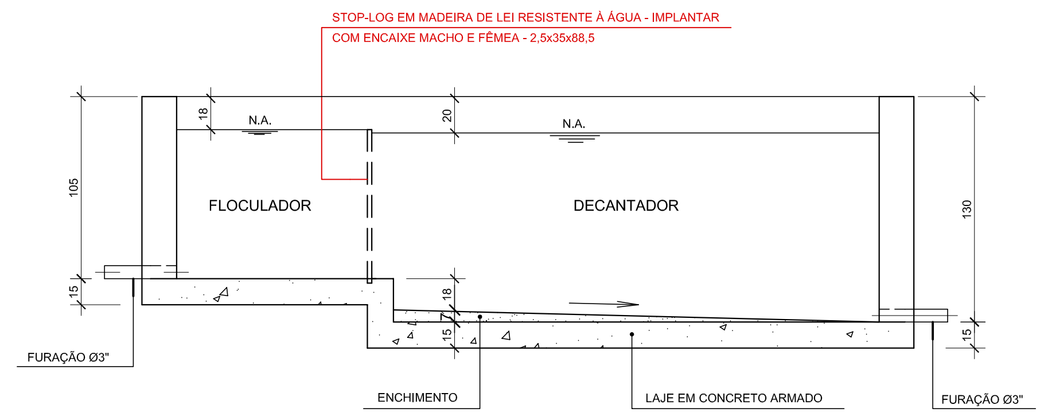

CORTE - DD

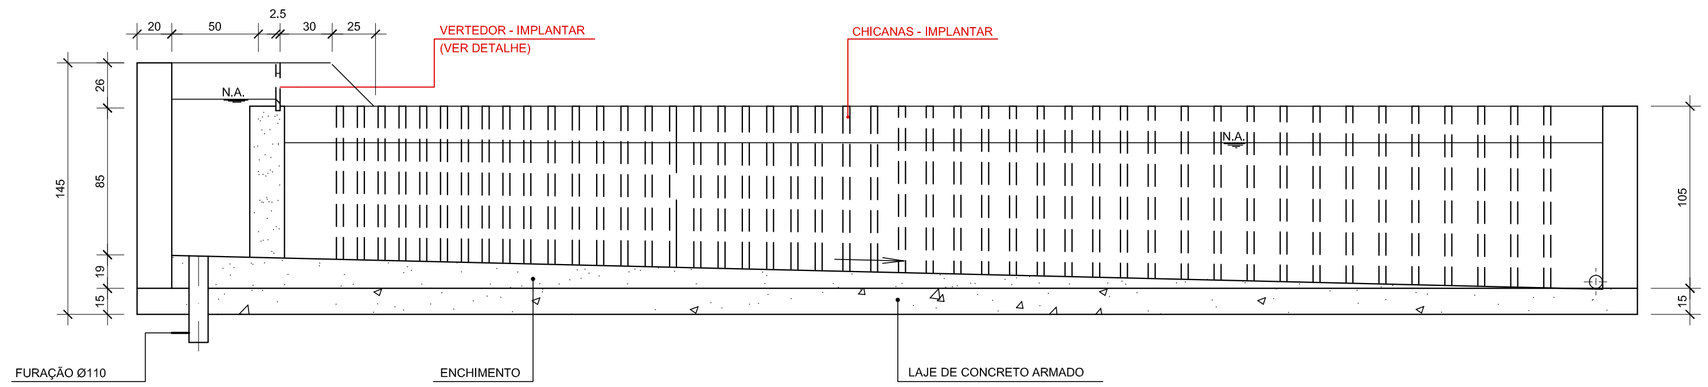

CORTE - AA (FLOCULADOR)

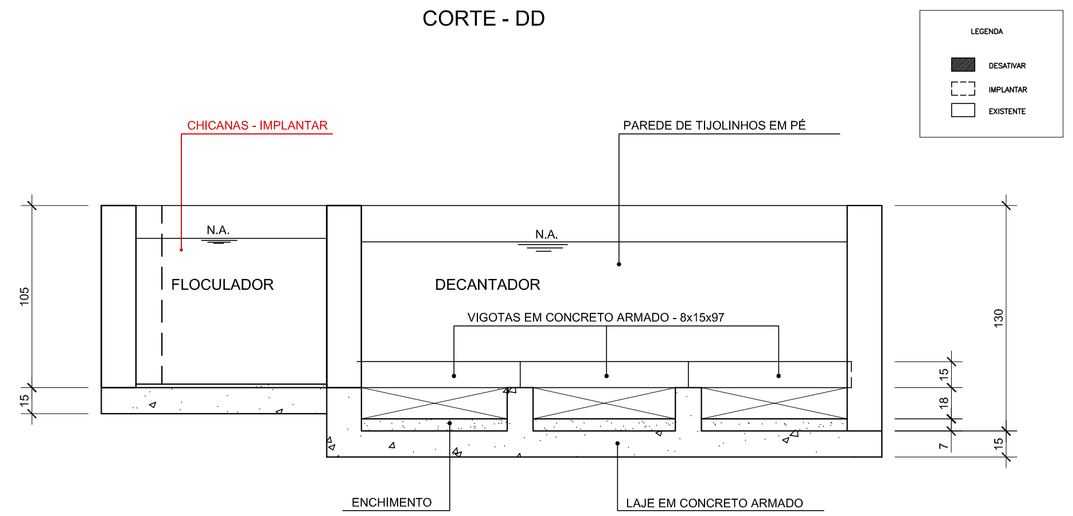

CORTE - EE

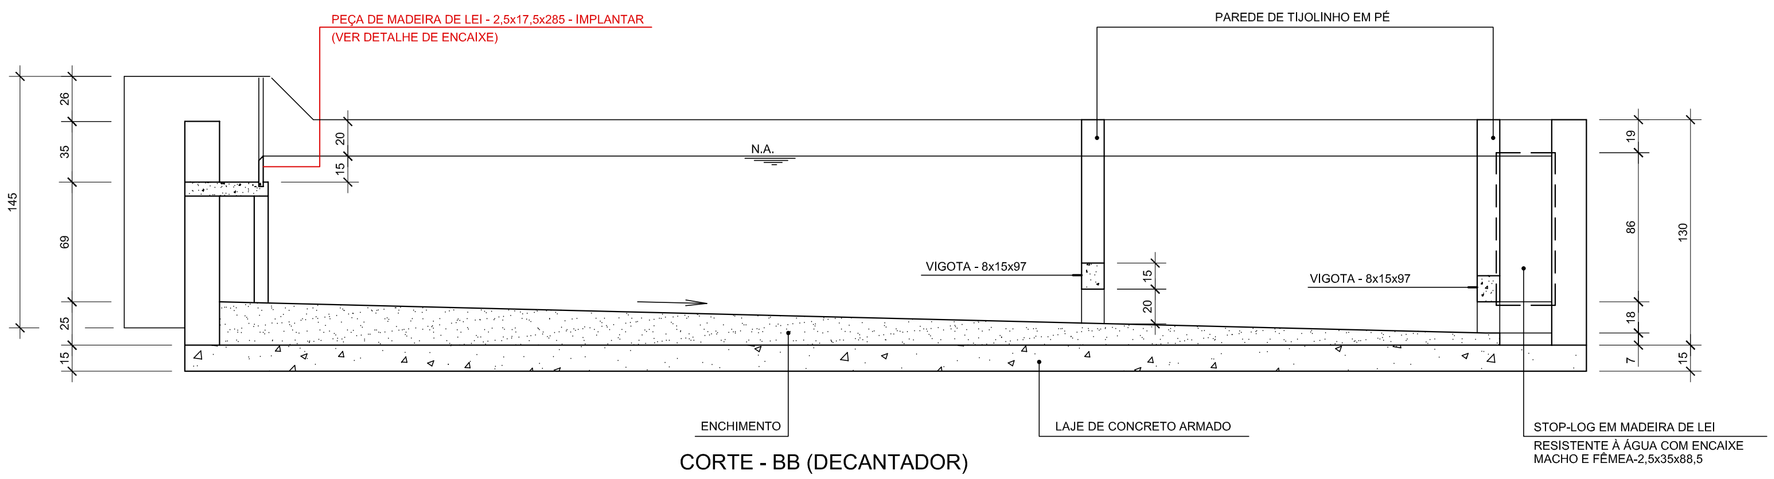

CORTE - BB (DECANTADOR)

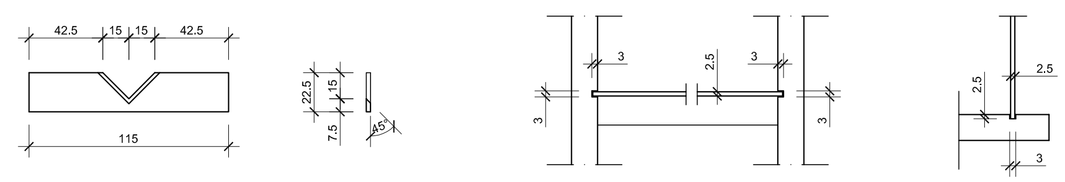

VISTA CORTE PLANTA CORTE

DET. VERTEDOR EM MADEIRA DE LEI e=2.5cm

DET. DE ENCAIXE-STOP-LOG / PEÇA DE MADEIRA

NÚMEROS	TÍTULOS	Nº	LOCAL	DISCRIMINAÇÃO	DES.	DIV.	GER.	DATA
PRINCIPAIS DESENHOS DE REFERÊNCIA		REVISÃO						

CANCELA E SUBSTITUI O DESENHO NÚMERO:

CANCELADO E SUBSTITUÍDO PELO DESENHO NÚMERO:

CENTRO DE DOCUMENTAÇÃO
RECEBIDO: __/__/__
Nº DOC.: _____ ASS.: _____
APROVAÇÃO CESAN:
ASS.: _____ MATR.: _____
UNID.: _____ DATA: __/__/__
ESTA APROVAÇÃO NÃO ISENTA A CONTRATADA DE SUAS RESPONSABILIDADES LEGAIS.

EMITENTE:
PROJETADO: _____ COORDENADOR: _____
CREA: _____ REGIÃO: ___ CREA: _____ REGIÃO: ___
DESENHO: _____ Nº DES. PROJETISTA: _____
DATA: __/__/__
RESPONSÁVEL TÉCNICO: _____
CREA: _____ REGIÃO: ___ ART Nº: _____ DATA: _____

EMISSÃO CESAN	DATAS
PROJETADO: ENG°. MÁRCIA AZEVEDO	
CREA: ES-003909/D	
DESENHADO: M. SANTOS/GLORINHA	FEV/2012
VERIFICADO: TECG°. ÉRICA REBOUÇAS	FEV/2012
DIVISÃO: I-DSR – ENG° MÁRCIA MARIA AZEVEDO	FEV/2012
GERÊNCIA: I-GES – ENG°. IRANETE GUELER	FEV/2012

CESAN — PRÓ-RURAL CESAN-MUNICÍPIO-COMUNIDADE

MUNICÍPIO: ECOPORANGA - ES | LOCALIDADE: MURITIBA

SISTEMA DE SANEAMENTO RURAL
TRATAMENTO
FLOCULADOR/DECANTADOR 3L/S - PLANTA, CORTES E DETALHES
PLANTAS, CORTES E DETALHES

ESCALA:	FOLHA:	Nº CESAN:	REV:
1/25	07 / 09		00

ESTE DESENHO É PROPRIEDADE DA COMPANHIA ESPÍRITO SANTENSE DE SANEAMENTO – CESAN E NÃO PODE SER COPIADO SEM SUA AUTORIZAÇÃO.