NÚMERO: 02/10

EMPREENDIMENTO: SATA SANTA LUZIA DO NORTE

ESCALA: 1/1750

TÍTULO: ARRANJO GERAL

LISTA DE MATERIAL – REDE DE DISTRIBUIÇÃO					
Nº	DESCRIÇÃO	DIÂM.	MATER.	QUANT.	OBS.
1	TUBO RÍGIDO SOLDÁVEL	50	PVC	24	L=135,00m
2	TUBO RÍGIDO SOLDÁVEL	40	PVC	24	L=140,00m
3	TUBO RÍGIDO SOLDÁVEL	32	PVC	15	L= 90,00m
4	TÊ 90° SOLDÁVEL	75X50	PVC	01	–
5	TÊ 90° SOLDÁVEL	50	PVC	01	–
6	TÊ 90° SOLDÁVEL	40	PVC	02	–
7	TÊ 90° SOLDÁVEL	32	PVC	01	–
8	CAP SOLDÁVEL	50	PVC	02	–
9	CAP SOLDÁVEL	32	PVC	01	–
10	LUVA DE CORRER SOLDÁVEL	40	PVC	02	–
11	LUVA DE CORRER SOLDÁVEL	32	PVC	01	–

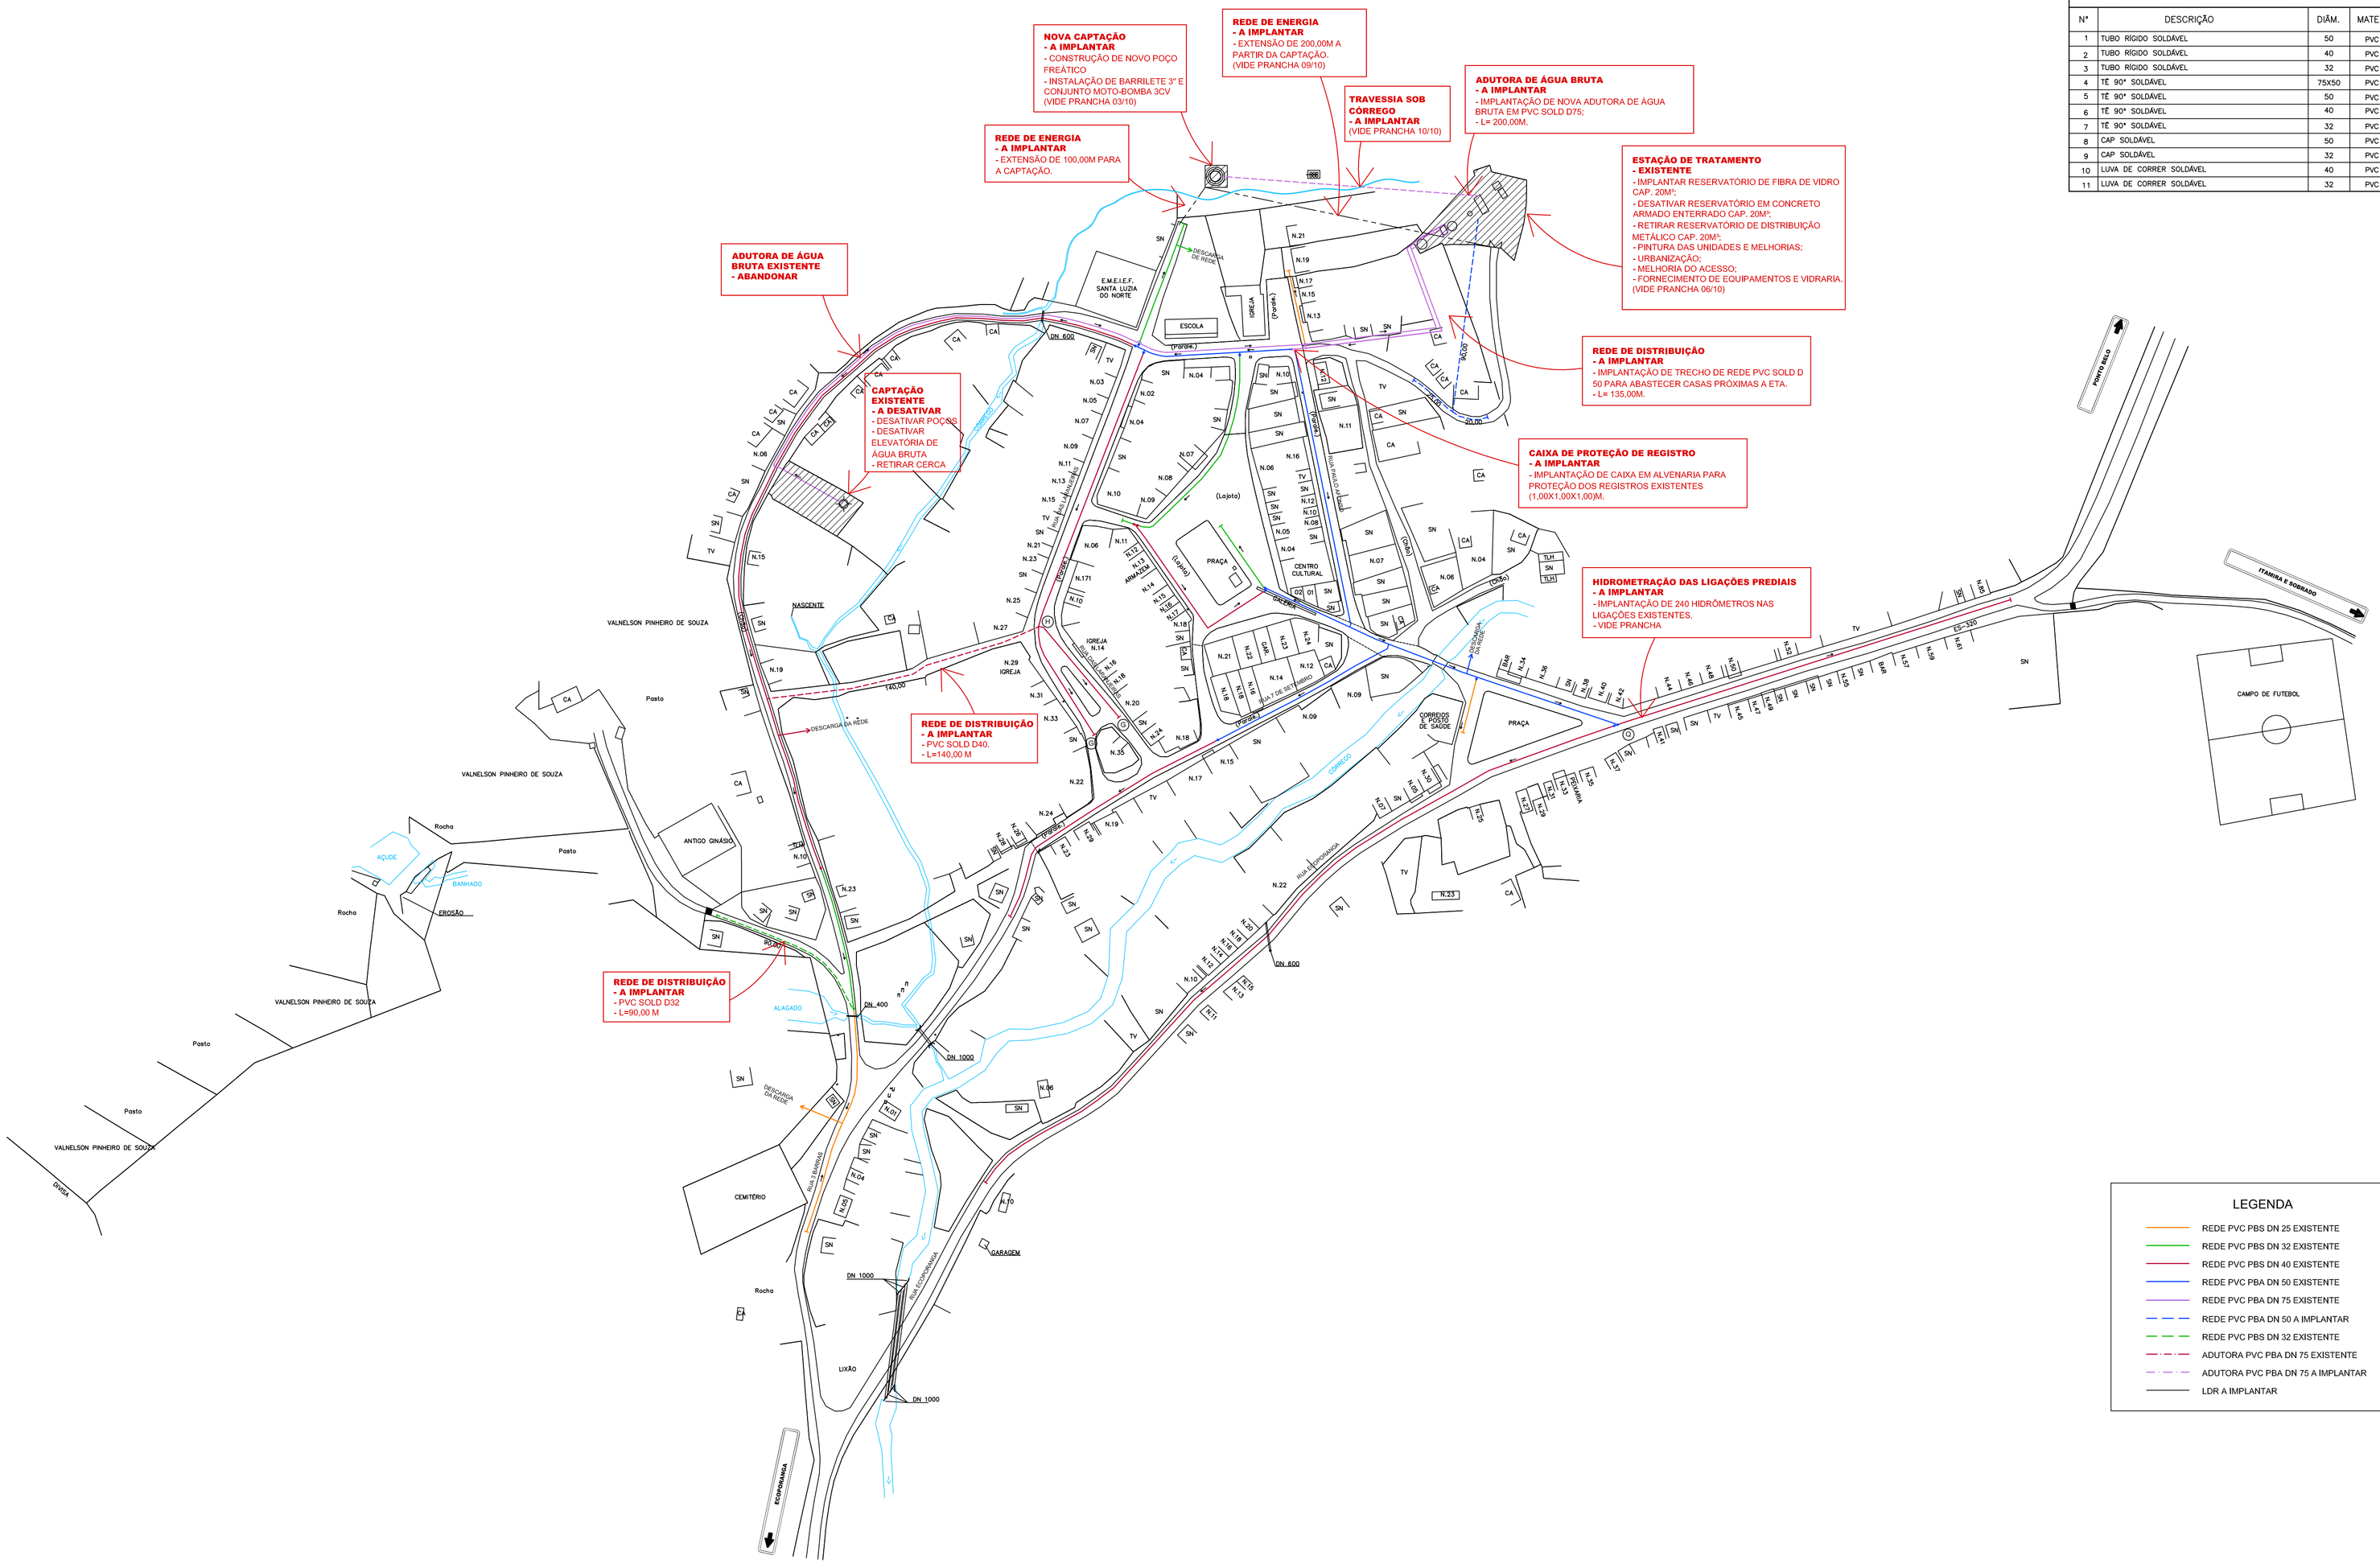

LEGENDA

- REDE PVC PBS DN 25 EXISTENTE
- REDE PVC PBS DN 32 EXISTENTE
- REDE PVC PBS DN 40 EXISTENTE
- REDE PVC PBA DN 50 EXISTENTE
- REDE PVC PBA DN 75 EXISTENTE
- REDE PVC PBA DN 50 A IMPLANTAR
- REDE PVC PBS DN 32 EXISTENTE
- ADUTORA PVC PBA DN 75 EXISTENTE
- ADUTORA PVC PBA DN 75 A IMPLANTAR
- LDR A IMPLANTAR

ESTE DESENHO É PROPRIEDADE DA COMPANHIA ESPÍRITO SANTENSE DE SANEAMENTO – CESAN E NÃO PODE SER COPIADO SEM SUA AUTORIZAÇÃO.

NÚMEROS	TÍTULOS	Nº	LOCAL	DISCRIMINAÇÃO	DES.	DIV.	GER.	DATA
PRINCIPAIS DESENHOS DE REFERÊNCIA		REVISÃO						

CANCELA E SUBSTITUI O DESENHO NÚMERO:

CANCELADO E SUBSTITUÍDO PELO DESENHO NÚMERO:

CENTRO DE DOCUMENTAÇÃO
RECEBIDO: __/__/__
Nº DOC.: _____ ASS.: _____
APROVAÇÃO CESAN:
ASS.: _____ MATR.: _____
UNID.: _____ DATA: __/__/__
ESTA APROVAÇÃO NÃO ISENTA A CONTRATADA DE SUAS RESPONSABILIDADES LEGAIS.

EMITENTE:
PROJETADO: _____ COORDENADOR: _____
CREA: _____ REGIÃO: ___ CREA: _____ REGIÃO: ___
DESENHO: _____ Nº DES. PROJETISTA: _____
DATA: __/__/__
RESPONSÁVEL TÉCNICO: _____
CREA: _____ REGIÃO: ___ ART Nº: _____ DATA: _____

EMISSÃO CESAN		DATAS
PROJETADO:	ENGª. MÁRCIA AZEVEDO	
CREA:	ES-003909/D	
DESENHADO:	M. SANTOS	FEV/2012
VERIFICADO:	EGª. MÁRCIA MARIA AZEVEDO	FEV/2012
DIVISÃO:	I-DSR – ENGª MÁRCIA MARIA AZEVEDO	FEV/2012
GERÊNCIA:	I-GES – ENGª. IRANETE GUELER	FEV/2012

CESAN — PRÓ-RURAL CESAN-MUNICÍPIO-COMUNIDADE

MUNICÍPIO: ECOPORANGA - ES | LOCALIDADE: SANTA LUZIA DO NORTE

SISTEMA DE SANEAMENTO RURAL

ARRANJO GERAL
PLANTA BAIXA

ESCALA:	FOLHA:	Nº CESAN:	REV:
1/1750	02 / 10		00