NÚMERO: 06/10

EMPREENDIMENTO: SATA SANTA LUZIA DO NORTE

ESCALA: 1/75

TÍTULO: ESTAÇÃO DE TRATAMENTO DE ÁGUA

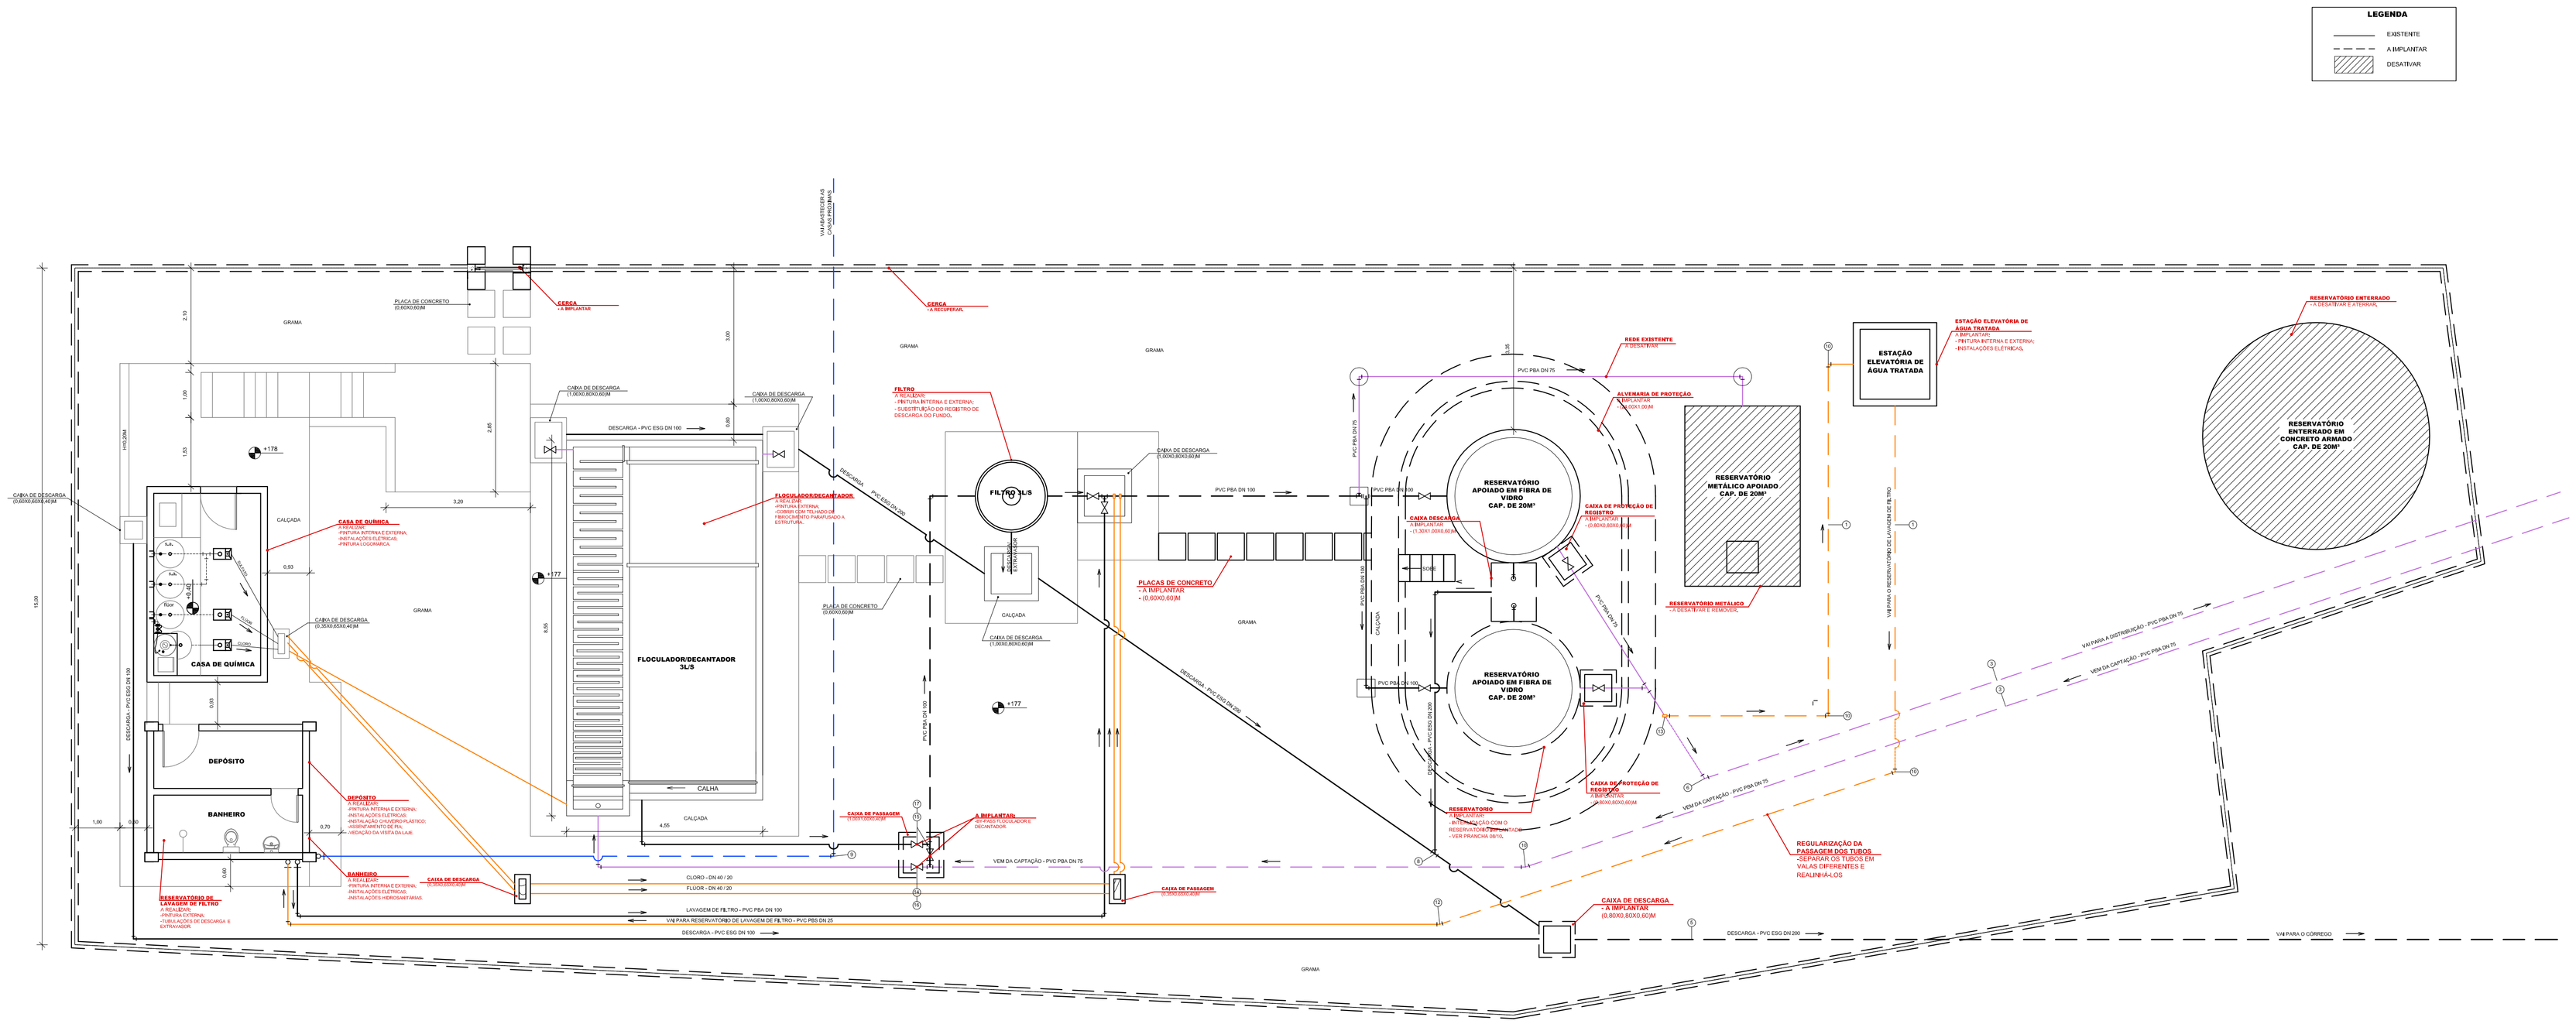

ESTAÇÃO DE TRATAMENTO DE ÁGUA

PLANTA BAIXA
SEM ESCALA

LISTA DE MATERIAL

Nº	DESCRIÇÃO	DIÂM.	MATER.	QUANT.	OBS.
1	TUBO RÍGIDO SOLDÁVEL	25	PVC	04	L=24,00m
2	TUBO RÍGIDO SOLDÁVEL	50	PVC	03	L=18,00m
3	TUBO RÍGIDO SOLDÁVEL	75	PVC	05	L=30,00m
4	TUBO RÍGIDO SOLDÁVEL	100	PVC	04	L=24,00m
5	TUBO ESGOTO	200	PVC	34	L=204,00m
6	TÊ 90° SOLDÁVEL	75	PVC	01	–
7	LUVA DE CORRER	50	PVC	01	–
8	TÊ 45° ESGOTO	200	PVC	01	–
9	CURVA 90° SOLDAVEL	50	PVC	02	–
10	CURVA 90° SOLDAVEL	25	PVC	03	–
11	CURVA 22° SOLDAVEL	75	PVC	01	–
12	CURVA 22° SOLDAVEL	25	PVC	01	–
13	COLAR DE TOMADA	50X3/4"	PVC	01	–
14	REGISTRO DE GAVETA	3"	BRONZE	01	–
15	REGISTRO DE GAVETA	2"	BRONZE	03	–
16	FLANGE LIVRE PARA CONEXÕES	3"	PVC	02	–
17	FLANGE LIVRE PARA CONEXÕES	2"	PVC	06	–
18	ADAPT SOLDÁVEL F LIVRE PARA CAIXA D'ÁGUA	50X2"	PVC	01	–

ESTE DESENHO É PROPRIEDADE DA COMPANHIA ESPÍRITO SANTENSE DE SANEAMENTO – CESAN E NÃO PODE SER COPIADO SEM SUA AUTORIZAÇÃO.

NÚMEROS	TÍTULOS	Nº	LOCAL	DISCRIMINAÇÃO	DES.	DIV.	GER.	DATA
PRINCIPAIS DESENHOS DE REFERÊNCIA		REVISÃO						

CANCELA E SUBSTITUI O DESENHO NÚMERO:

CANCELADO E SUBSTITUÍDO PELO DESENHO NÚMERO:

CENTRO DE DOCUMENTAÇÃO
RECEBIDO: __/__/__
Nº DOC.: _____ ASS.: _____
APROVAÇÃO CESAN:
ASS.: _____ MATR.: _____
UNID.: _____ DATA: __/__/__
ESTA APROVAÇÃO NÃO ISENTA A CONTRATADA DE SUAS RESPONSABILIDADES LEGAIS.

EMITENTE:
PROJETADO: _____ CREA: _____ REGIÃO: ____
COORDENADOR: _____ CREA: _____ REGIÃO: ____
DESENHO: _____ DATA: __/__/__
Nº DES. PROJETISTA: _____
RESPONSÁVEL TÉCNICO: _____
CREA: _____ REGIÃO: ____ ART Nº: _____ DATA: _____

EMISSÃO CESAN	DATAS
PROJETADO: ENG°. MÁRCIA AZEVEDO	
CREA: ES-003909/D	
DESENHADO: M. SANTOS	FEV/2012
VERIFICADO: EG°. MÁRCIA MARIA AZEVEDO	FEV/2012
DIVISÃO: I-DSR – ENG° MÁRCIA MARIA AZEVEDO	FEV/2012
GERÊNCIA: I-GES – ENG°. IRANETE GUELER	FEV/2012

CESAN — PRÓ-RURAL CESAN-MUNICÍPIO-COMUNIDADE

MUNICÍPIO: ECOPORANGA - ES | LOCALIDADE: SANTA LUZIA DO NORTE

SISTEMA DE SANEAMENTO RURAL
TRATAMENTO
ESTAÇÃO DE TRATAMENTO DE ÁGUA
PLANTA BAIXA E DETALHES

ESCALA:	FOLHA:	Nº CESAN:	REV:
1/75	06 / 10		00