NÚMERO: 07/10

EMPREENDIMENTO: SATA SANTA LUZIA DO NORTE

ESCALA: INDICADA

TÍTULO: ESTAÇÃO DE TRATAMENTO DE ÁGUA

PINTURA DA CASA DE QUÍMICA

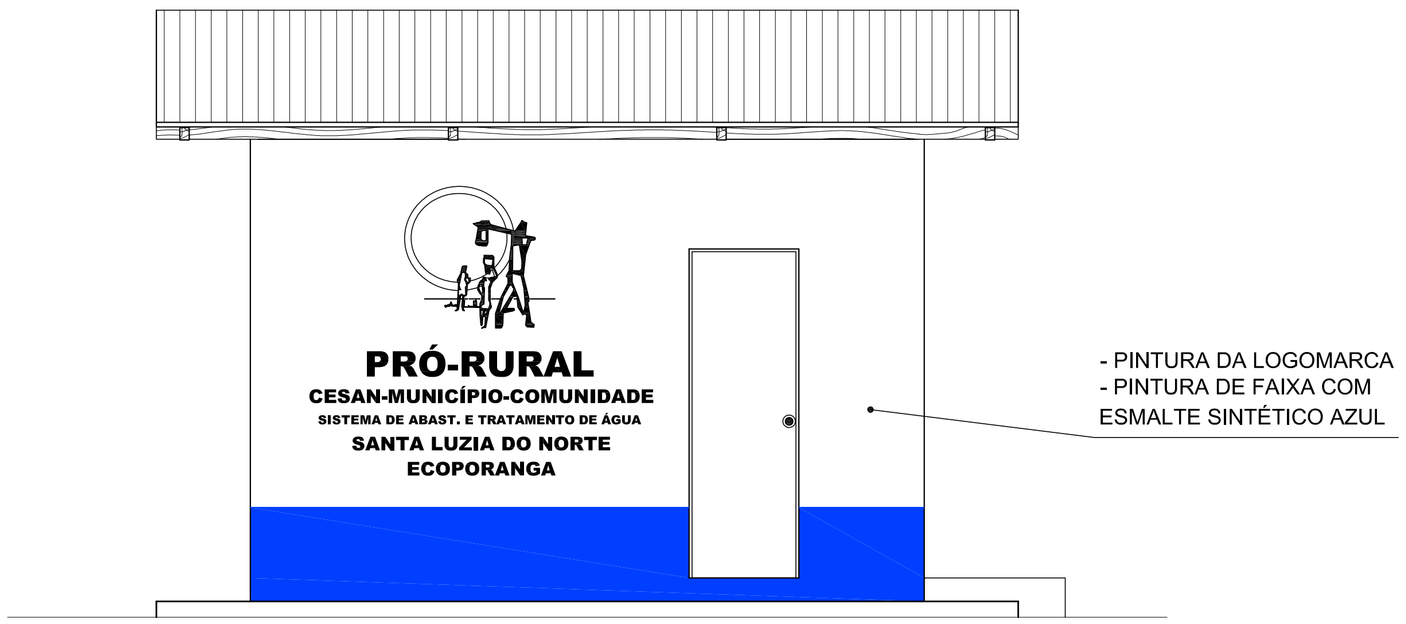

FACHADA
SEM ESCALA

PINTURA DE LOGOMARCA

SEM ESCALA

NÚMEROS	TÍTULOS	Nº	LOCAL	DISCRIMINAÇÃO	DES.	DIV.	GER.	DATA
PRINCIPAIS DESENHOS DE REFERÊNCIA		REVISÃO						

CANCELA E SUBSTITUI O DESENHO NÚMERO: _____

CANCELADO E SUBSTITUÍDO PELO DESENHO NÚMERO: _____

CENTRO DE DOCUMENTAÇÃO
RECEBIDO: __/__/__
Nº DOC.: _____ ASS.: _____
APROVAÇÃO CESAN:
ASS.: _____ MATR.: _____
UNID.: _____ DATA: __/__/__
ESTA APROVAÇÃO NÃO ISENTA A CONTRATADA DE SUAS RESPONSABILIDADES LEGAIS.

EMITENTE:
PROJETADO: _____ CREA: _____ REGIÃO: ___
COORDENADOR: _____ CREA: _____ REGIÃO: ___
DESENHO: _____ DATA: __/__/__
Nº DES. PROJETISTA: _____
RESPONSÁVEL TÉCNICO: _____
CREA: _____ REGIÃO: ___ ART Nº: _____ DATA: _____

EMISSÃO CESAN	DATAS
PROJETADO: ENGª. MÁRCIA AZEVEDO	
CREA: ES-003909/D	
DESENHADO: M. SANTOS/F. MOTTA	FEV/2012
VERIFICADO: EGª. MÁRCIA MARIA AZEVEDO	FEV/2012
DIVISÃO: I-DSR – ENGª MÁRCIA MARIA AZEVEDO	FEV/2012
GERÊNCIA: I-GES – ENGª. IRANETE GUELER	FEV/2012

CESAN — PRÓ-RURAL CESAN-MUNICÍPIO-COMUNIDADE

MUNICÍPIO: ECOPORANGA - ES | LOCALIDADE: SANTA LUZIA DO NORTE

SISTEMA DE SANEAMENTO RURAL
TRATAMENTO
PINTURA DA CASA DE QUÍMICA E LOGOMARCA
PLANTA, CORTE E DETALHES

ESCALA: INDICADA | FOLHA: 07 / 10 | Nº CESAN: | REV: 00

COMPANHIA ESPÍRITO SANTENSE DE SANEAMENTO – CESAN E NÃO PODE SER COPIADO SEM SUA AUTORIZAÇÃO.