
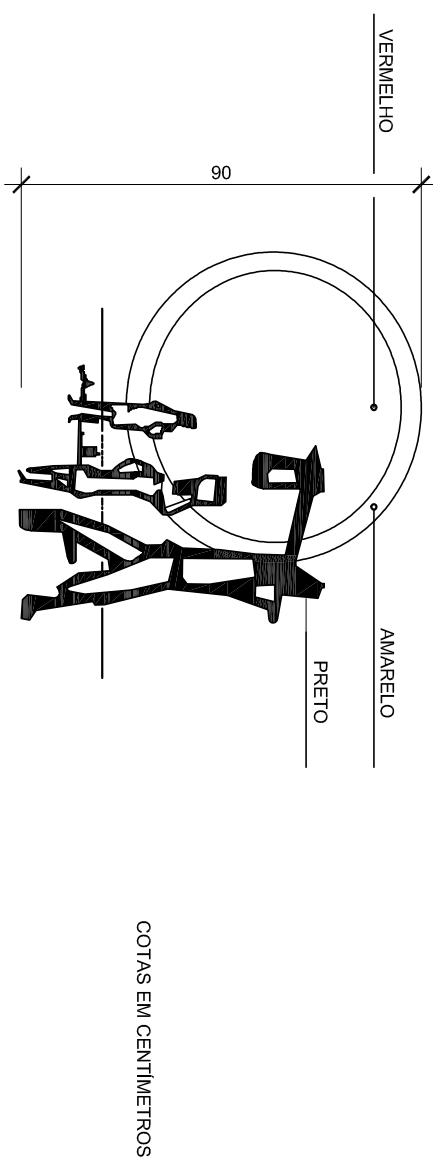


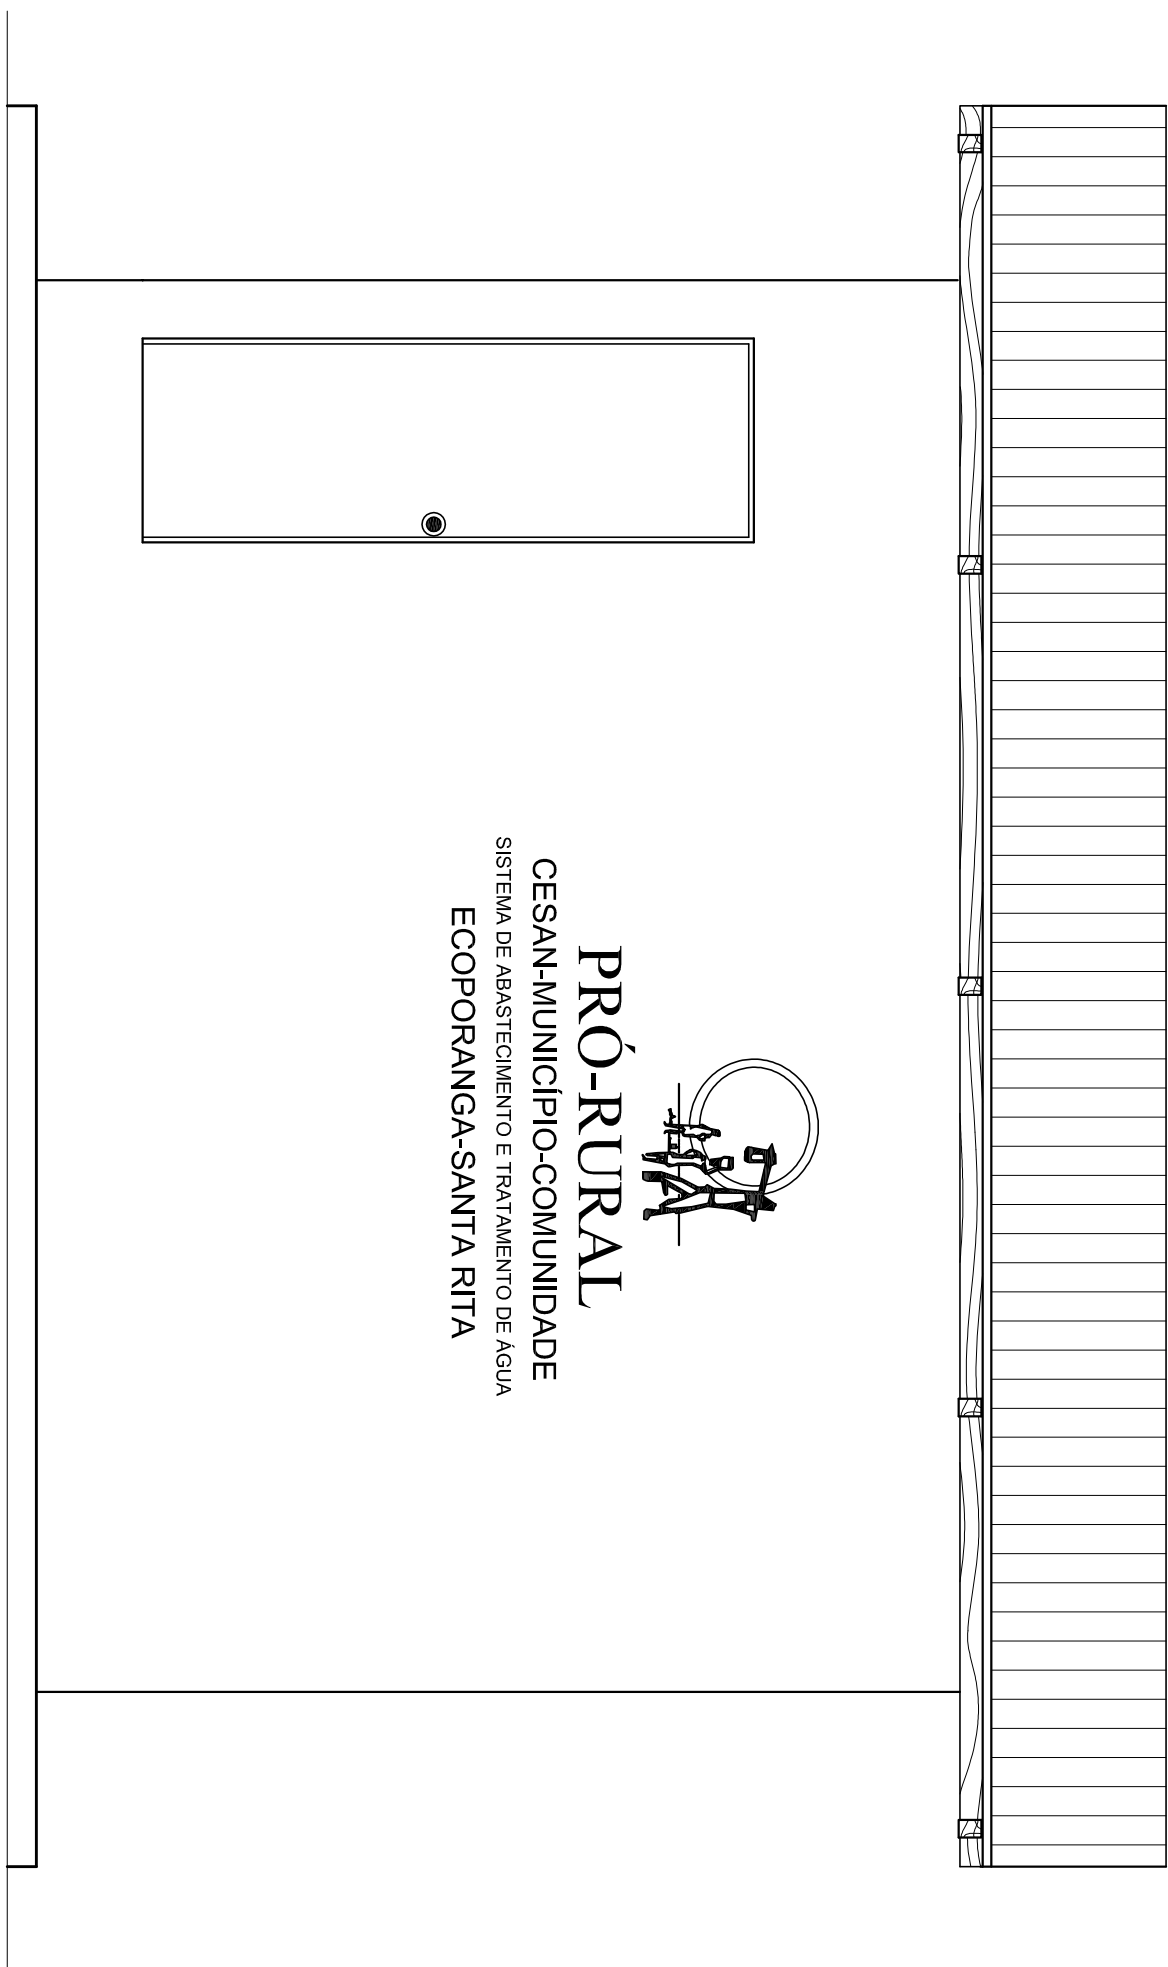

VERDE ESCURO

22.5


PRÓ-RURAL

CESAN-MUNICÍPIO-COMUNIDADE

SISTEMA DE ABAST. E TRATAMENTO DE ÁGUA


SANTA RITA

CAIXA DE DESCARGA DN 50

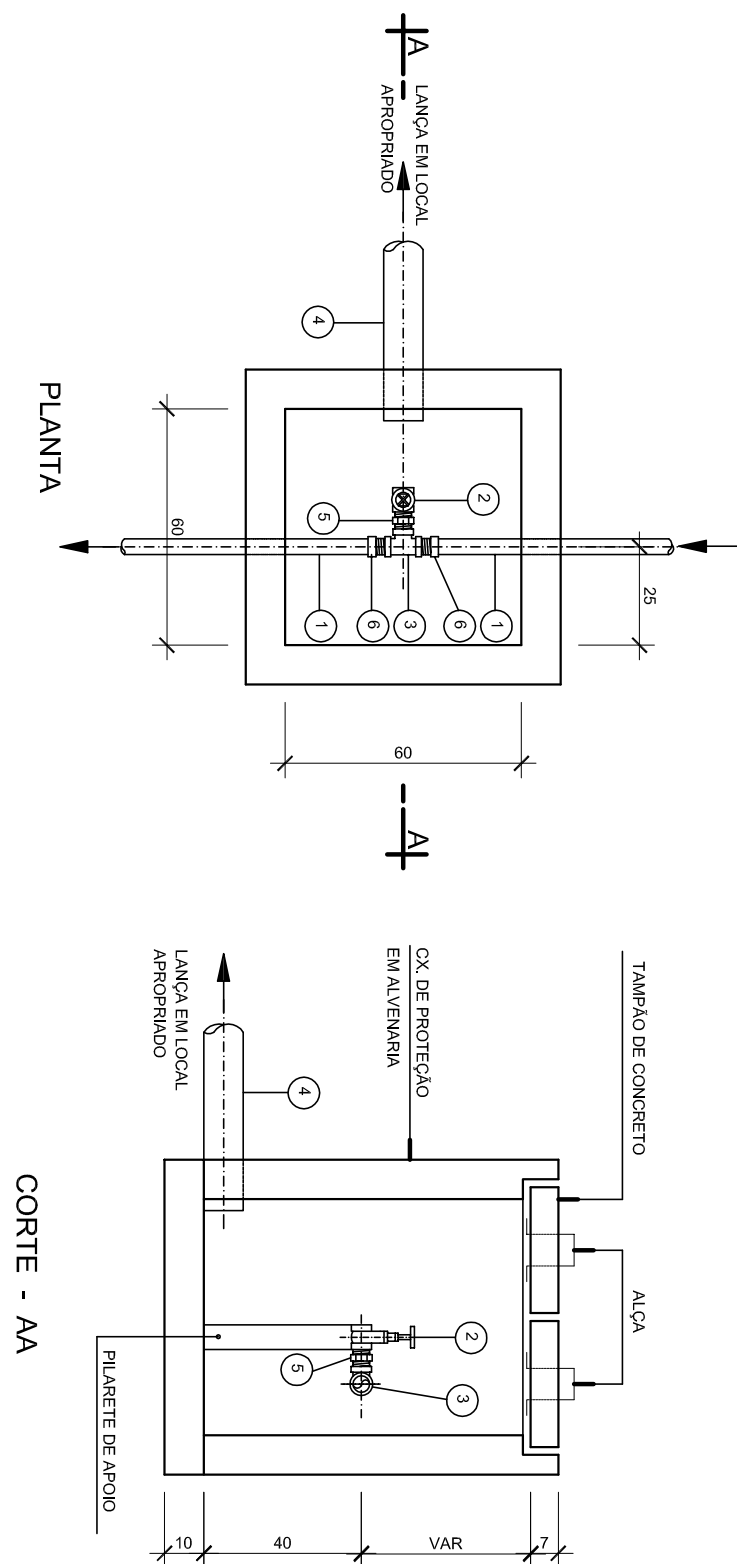


LISTA DE MATERIAL			
Nº	DESCRIÇÃO	DIAM.	MATER.QUANT
1	TUBO PVC 12,JE	50	PVC -
2	REGISTRO ROSCAHEL	2"	BRONZE 01
3	TE 80 COM ROSCA	2"	PVC 01
4	TUBO (ESGOTO)	100	PVC -
5	ANEL COM ROSCA	2"	PVC 01
6	ADAPT. SOLDO, CURTO C/BOLSA E ROSCA	60x2"	PVC 02

LIGAÇÃO DOMICILIAR

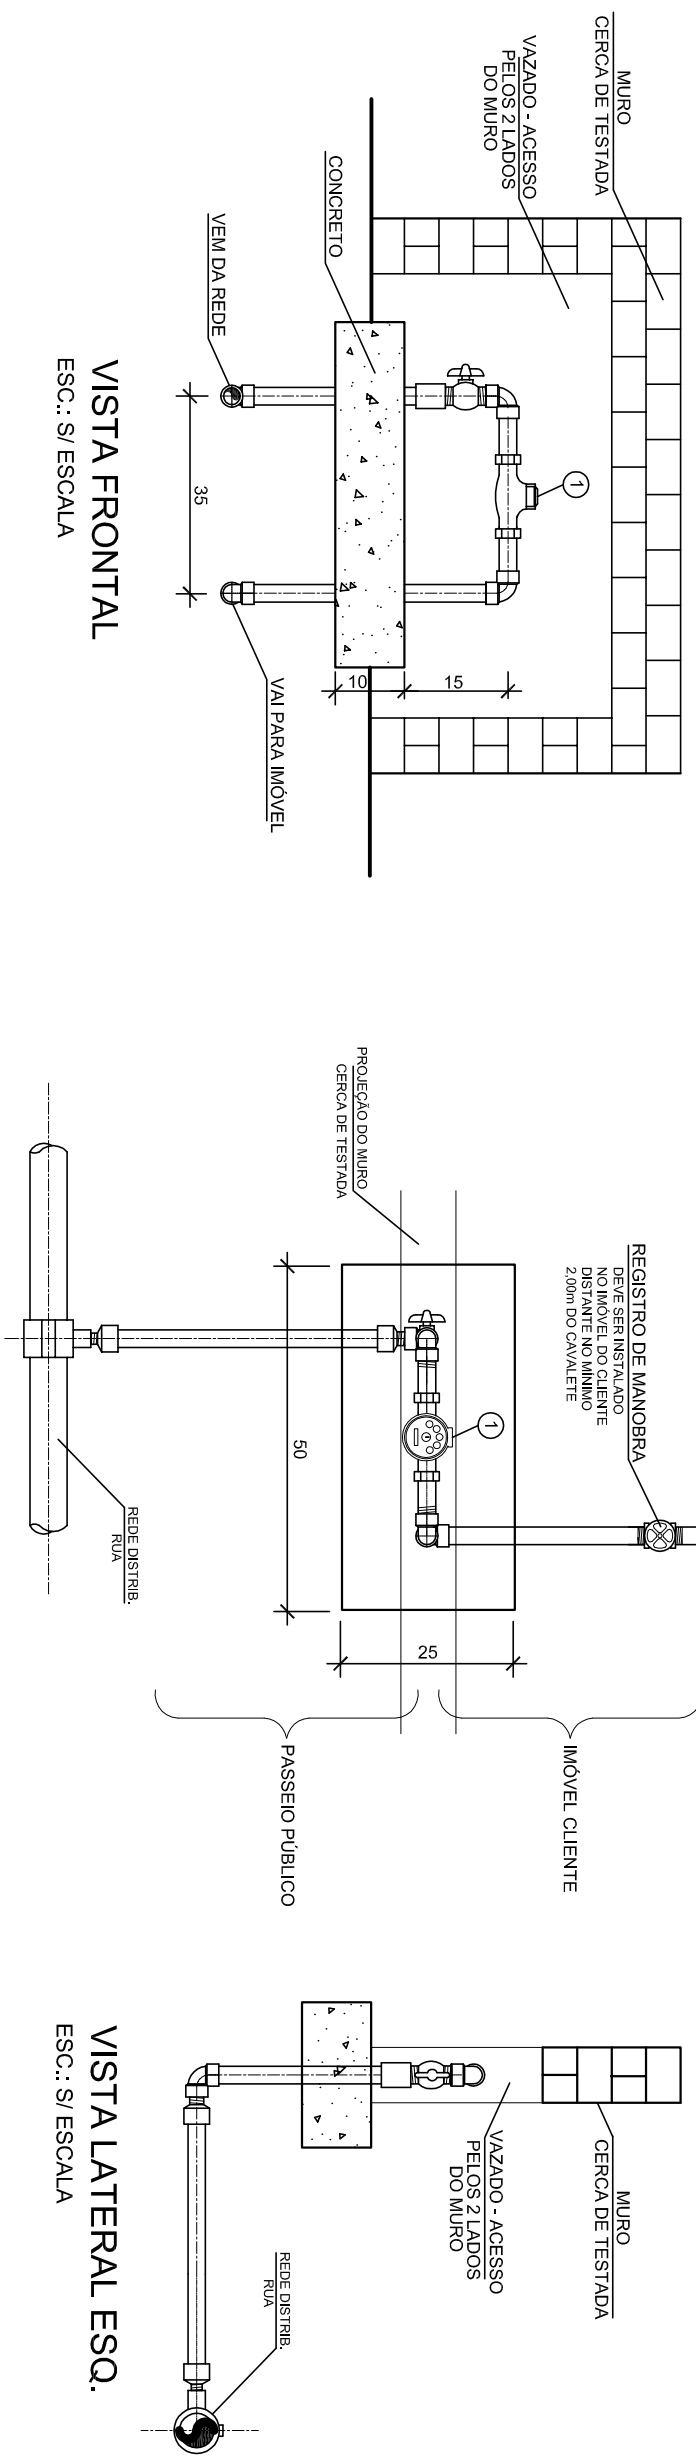

CAIXA DE PROTEÇÃO PARA OS REGISTROS EXISTENTES
(01 CX. DE 100x100cm E 02 CX. DE 60x60cm)

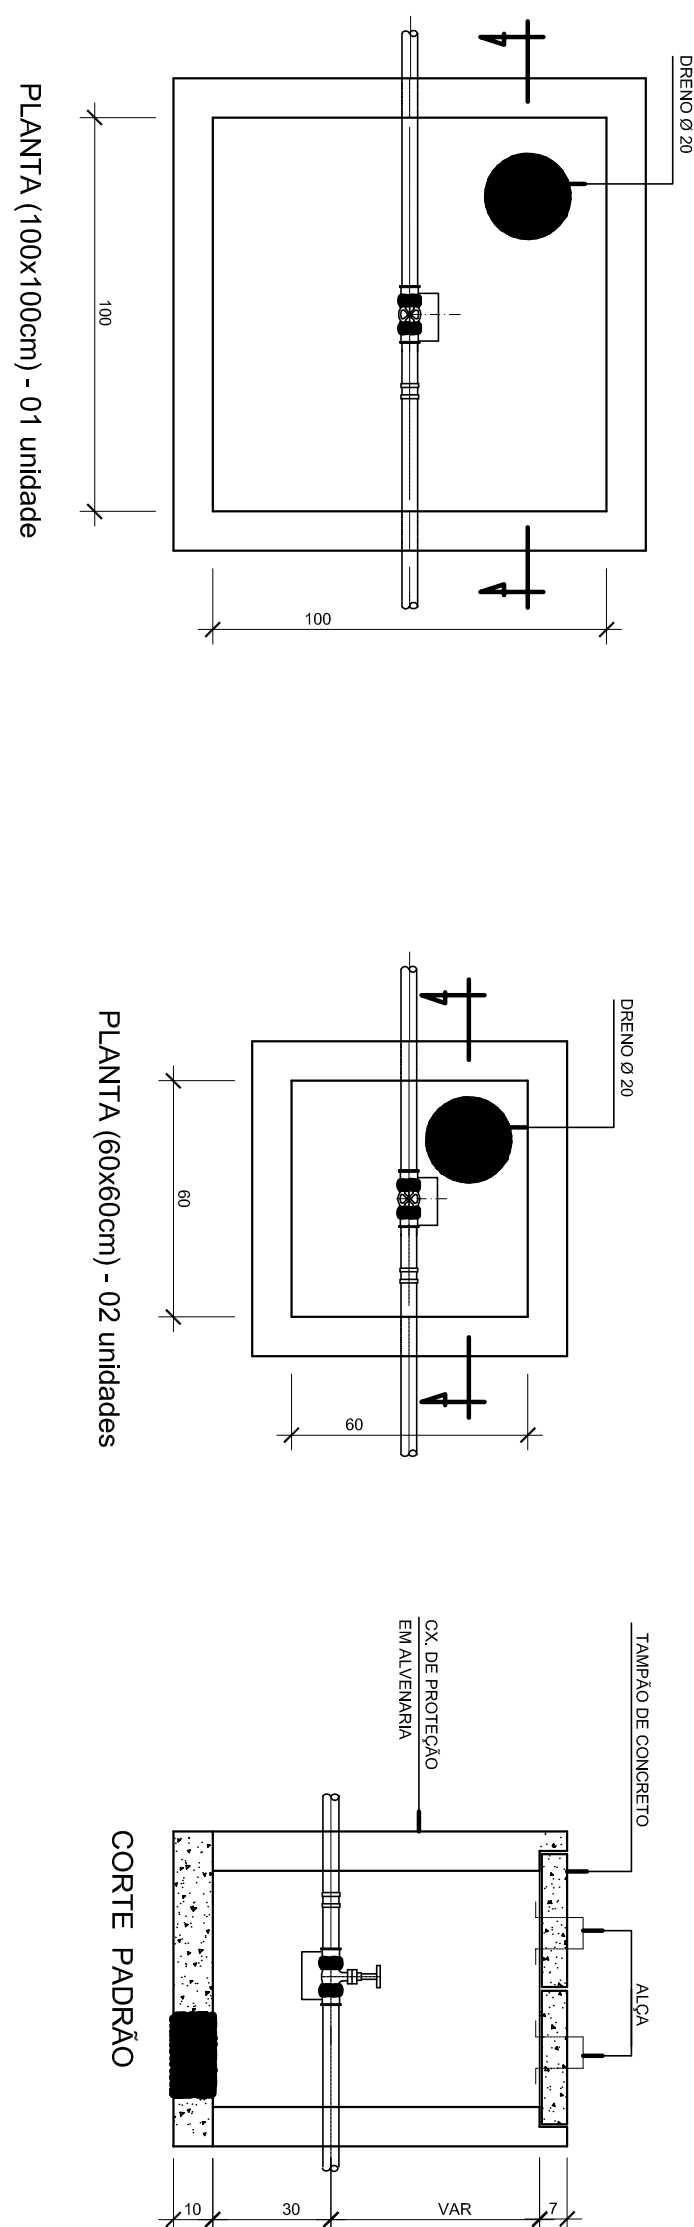

OBS:

1 - HIDROMETRO MONOLATO COM TRANSMISSÃO MAGNÉTICA, CLASSE B, DN34", COMPRIMENTO 15mm, VELOCIIDADE SECA E ORIENTAVEL, INCLINAÇÃO 45°.

$\alpha_{max} = 1,5m^3/h;$
 $\alpha_n = 0,75m^3/h;$
 $\alpha_l = 0,060m^3/h;$
 $\alpha_{min} = 0,015m^3/h.$

[illegible]