

COR ESP.  
1 07 0,1  
2 07 0,2  
3 07 0,3  
4 07 0,4  
5 07 0,5  
6 07 0,6  
7 07 0,25  
8 07 0,09  
9 07 0,15  
140 140 0,15  
162 162 0,15

A  
B



PLANTA DE IMPLANTAÇÃO/URBANIZAÇÃO – EEB 2 – ÁREA TOTAL=96,30m²  
ESCALA 1/50






C

D

ESTE DESENHO É PROPRIEDADE DA  
COMPANHIA ESPÍRITO SANTENSE DE  
SANEAMENTO – CESAN E NÃO PODE  
SER COPIADO SEM SUA AUTORIZAÇÃO.

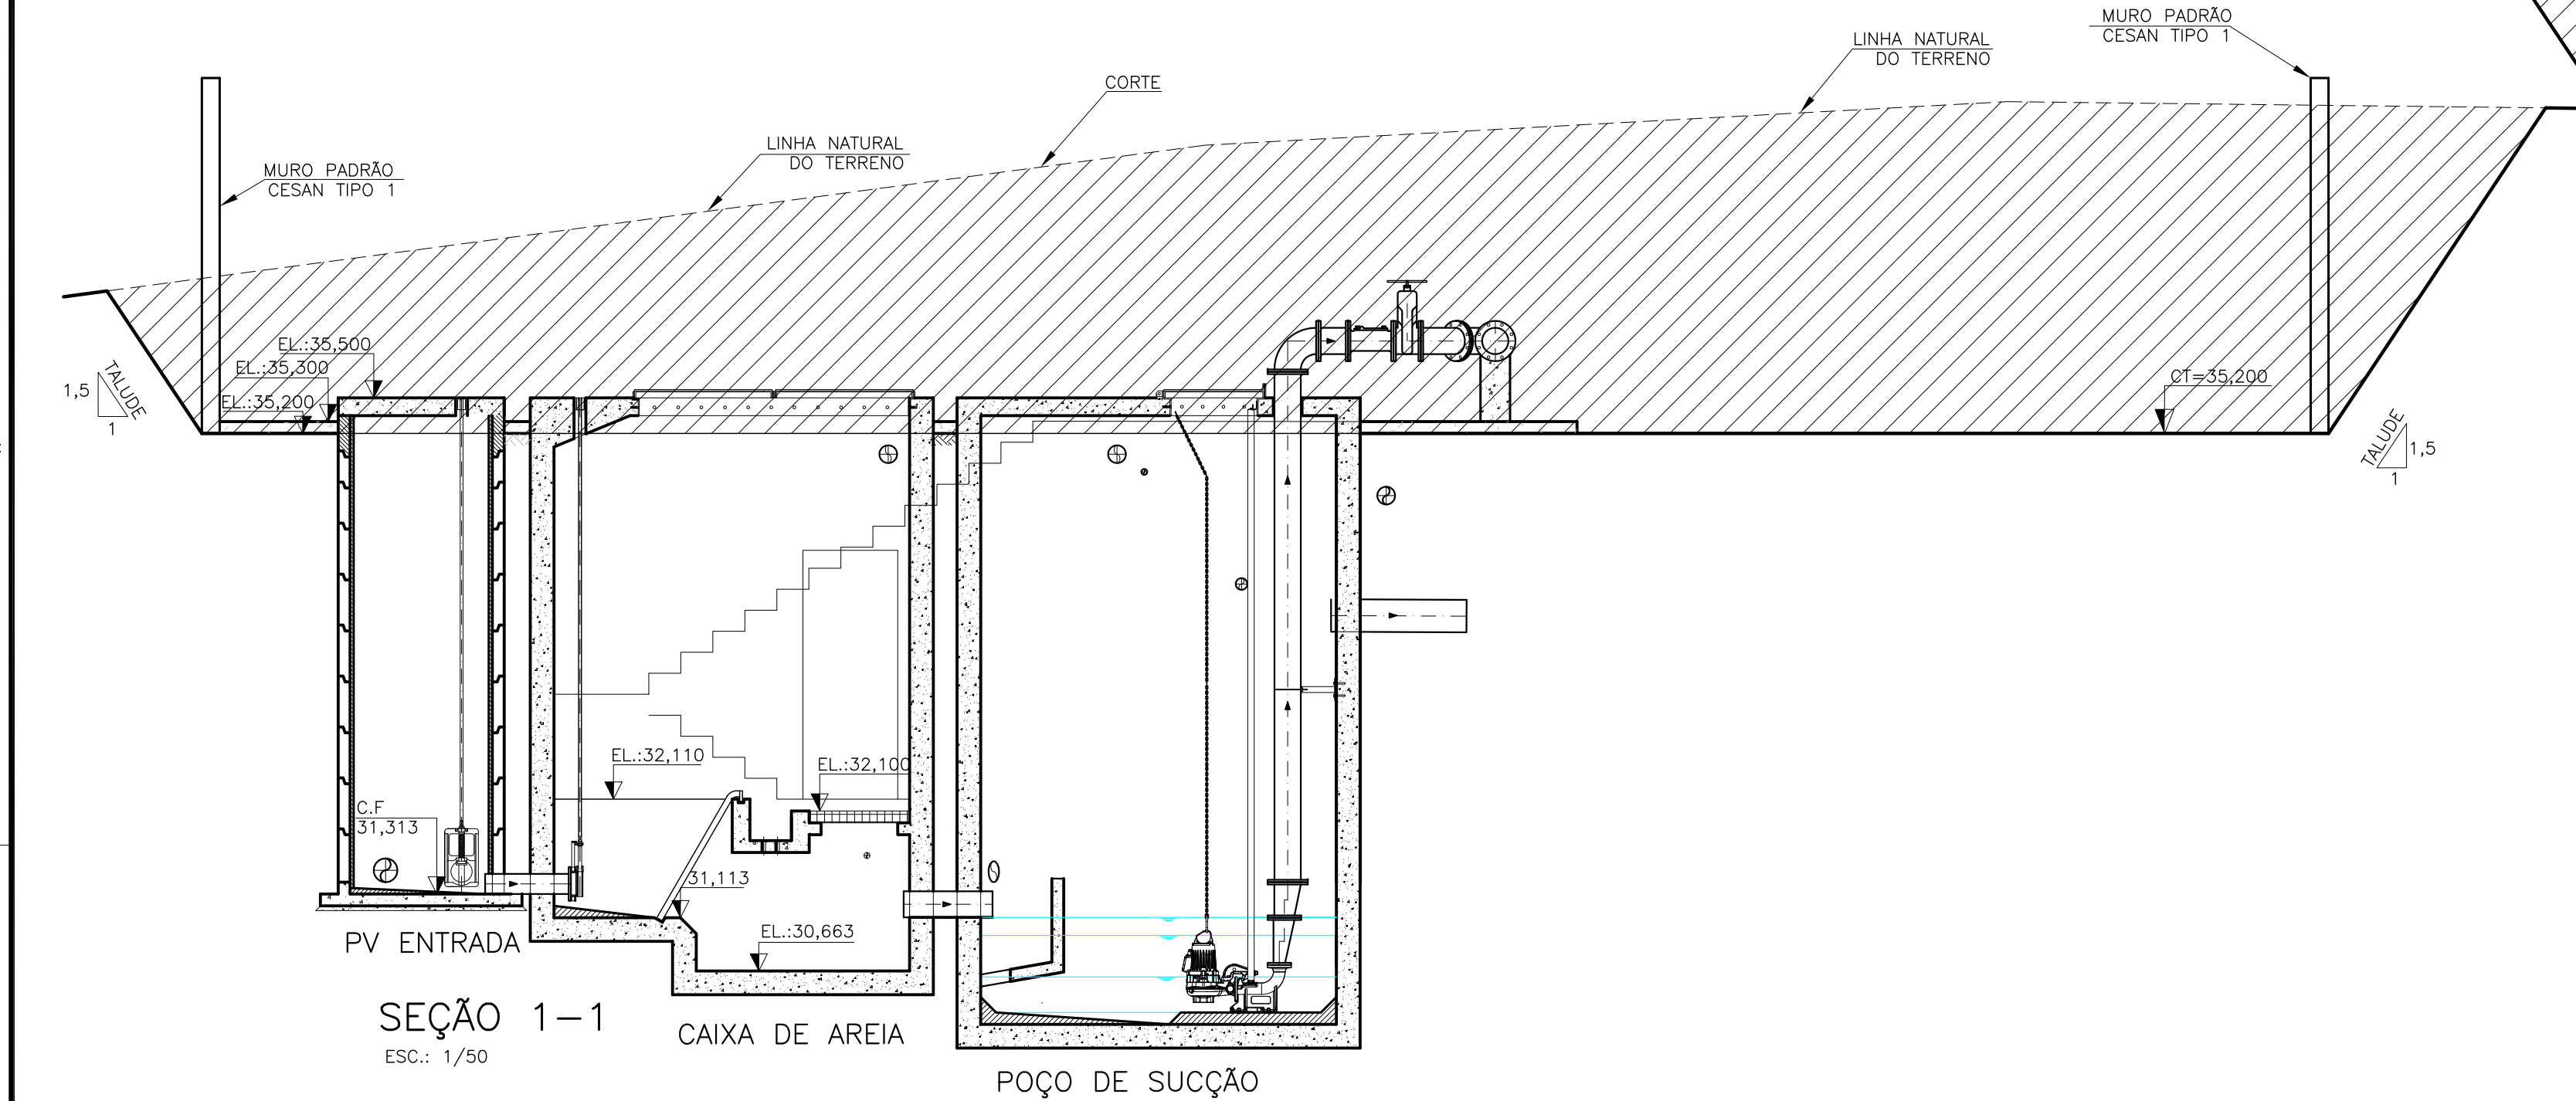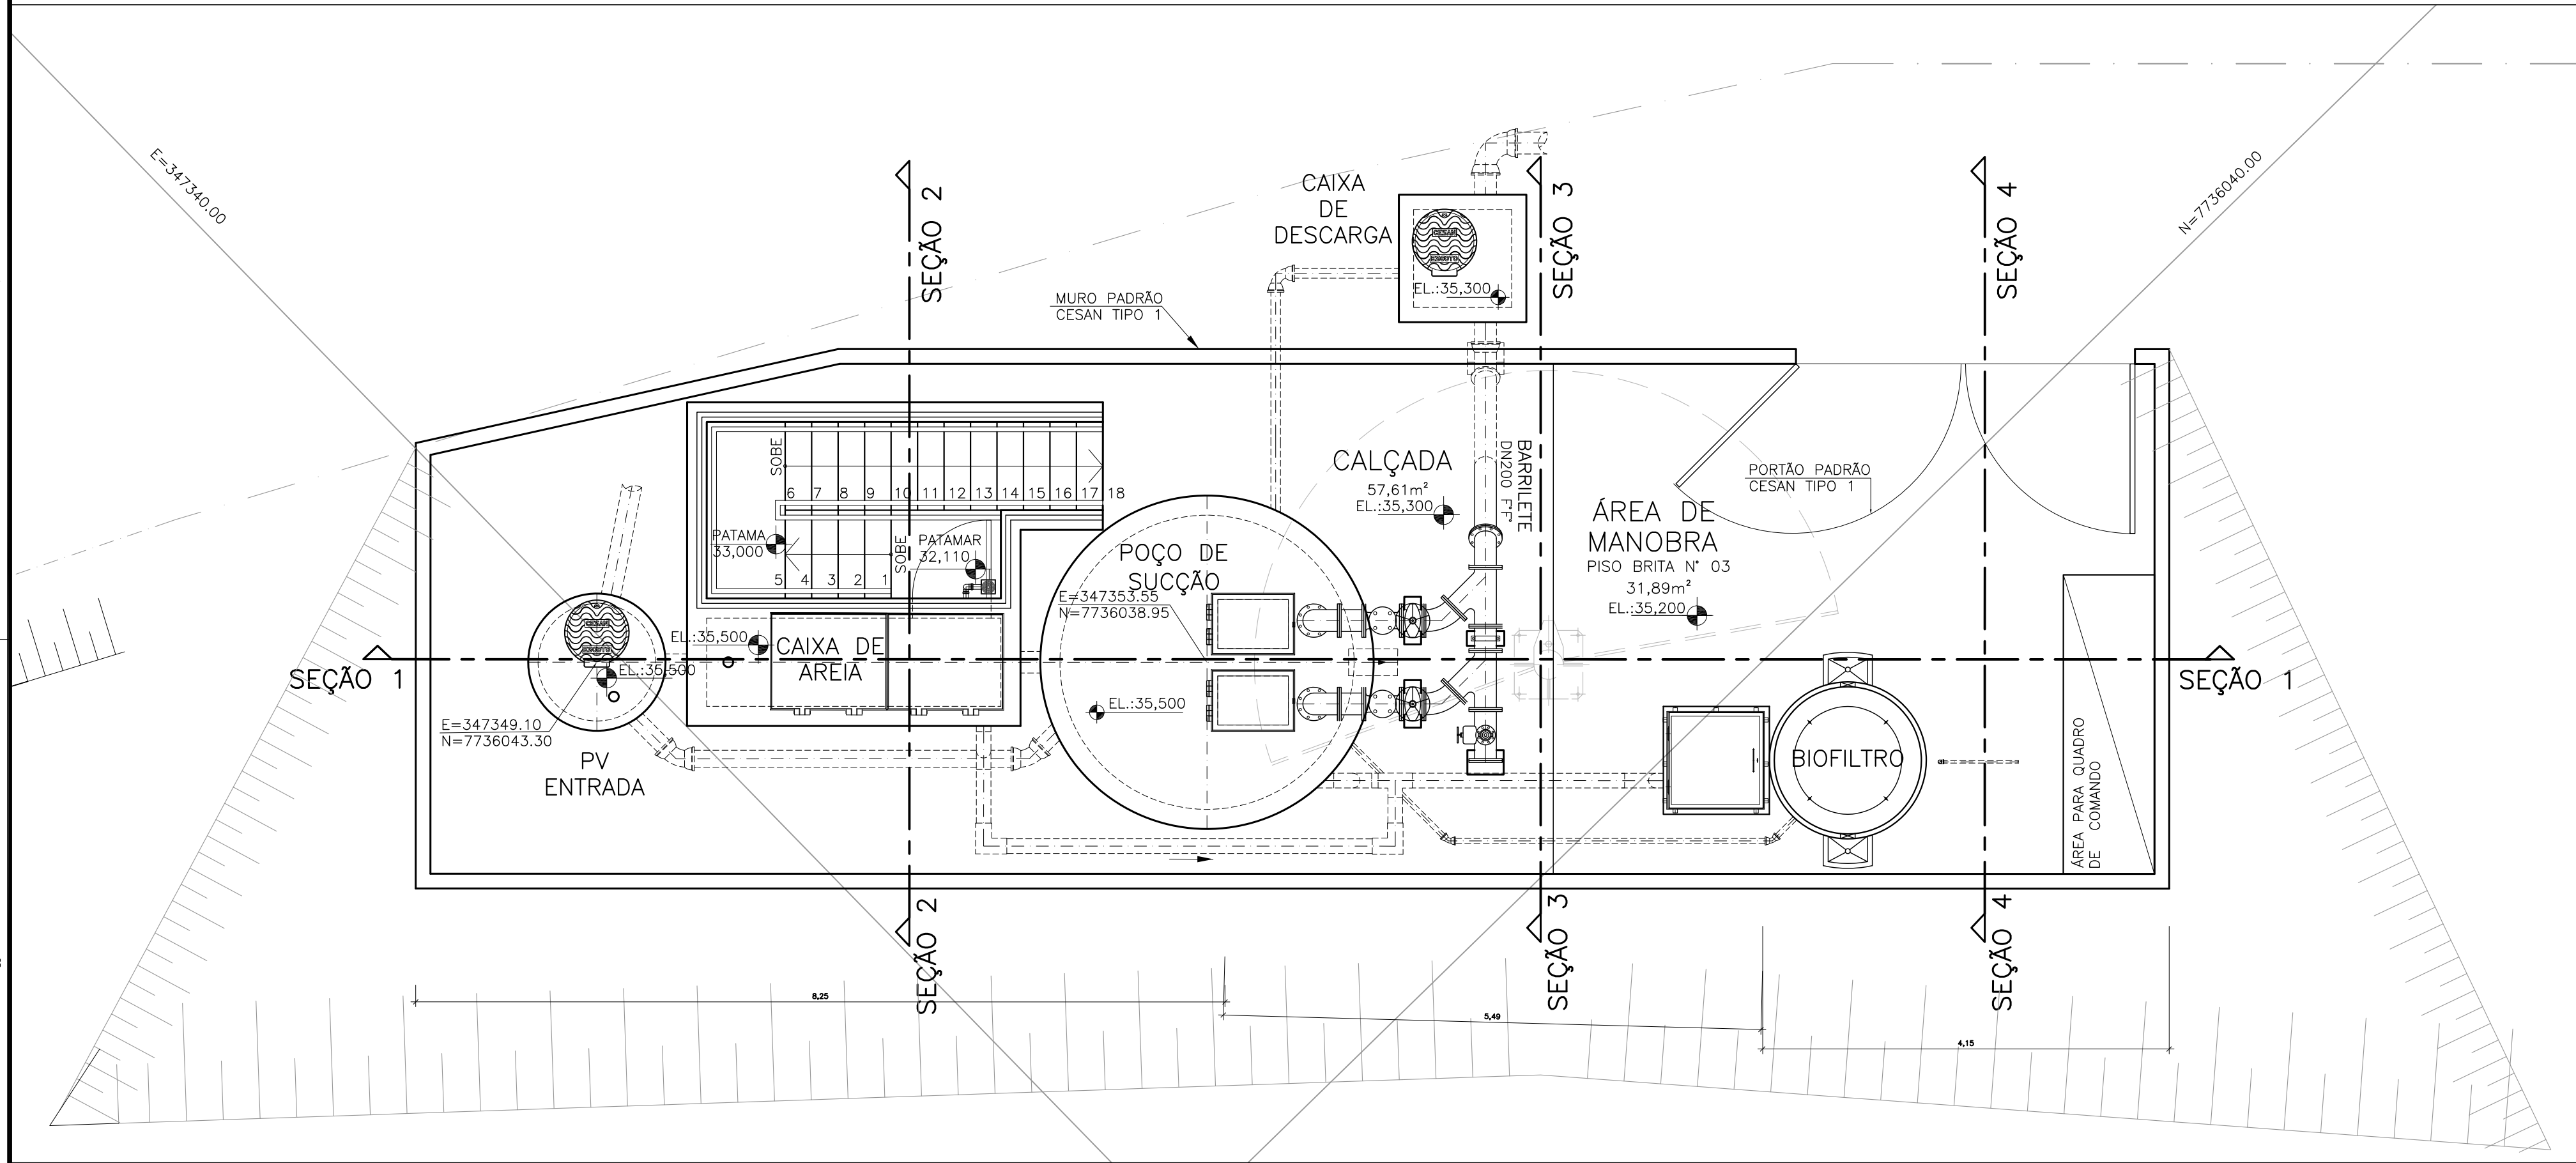


SEÇÃO 2-2  
ESC.: 1/50

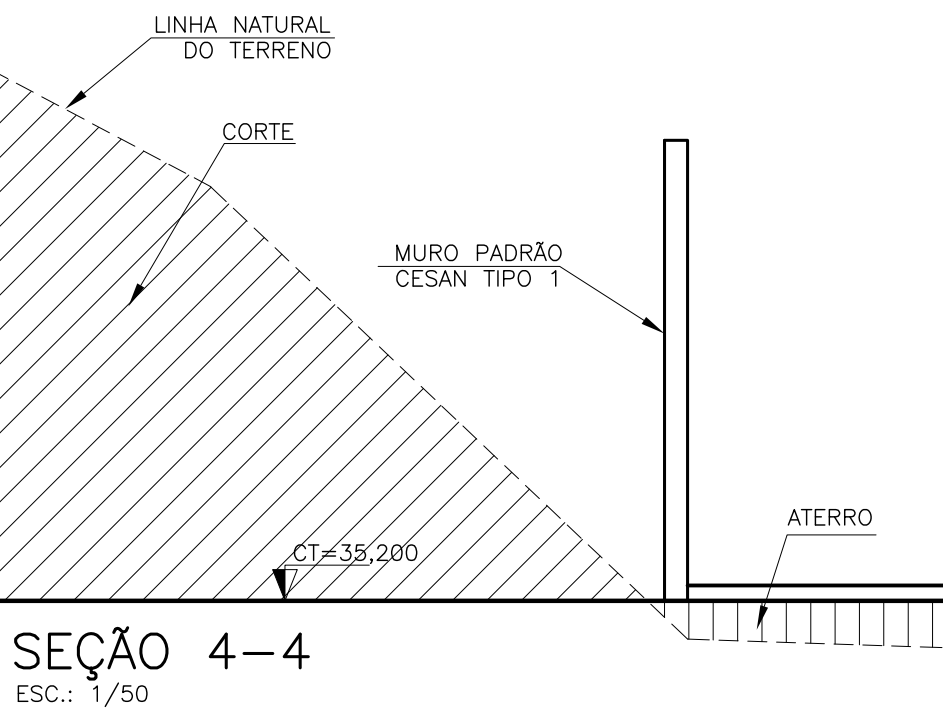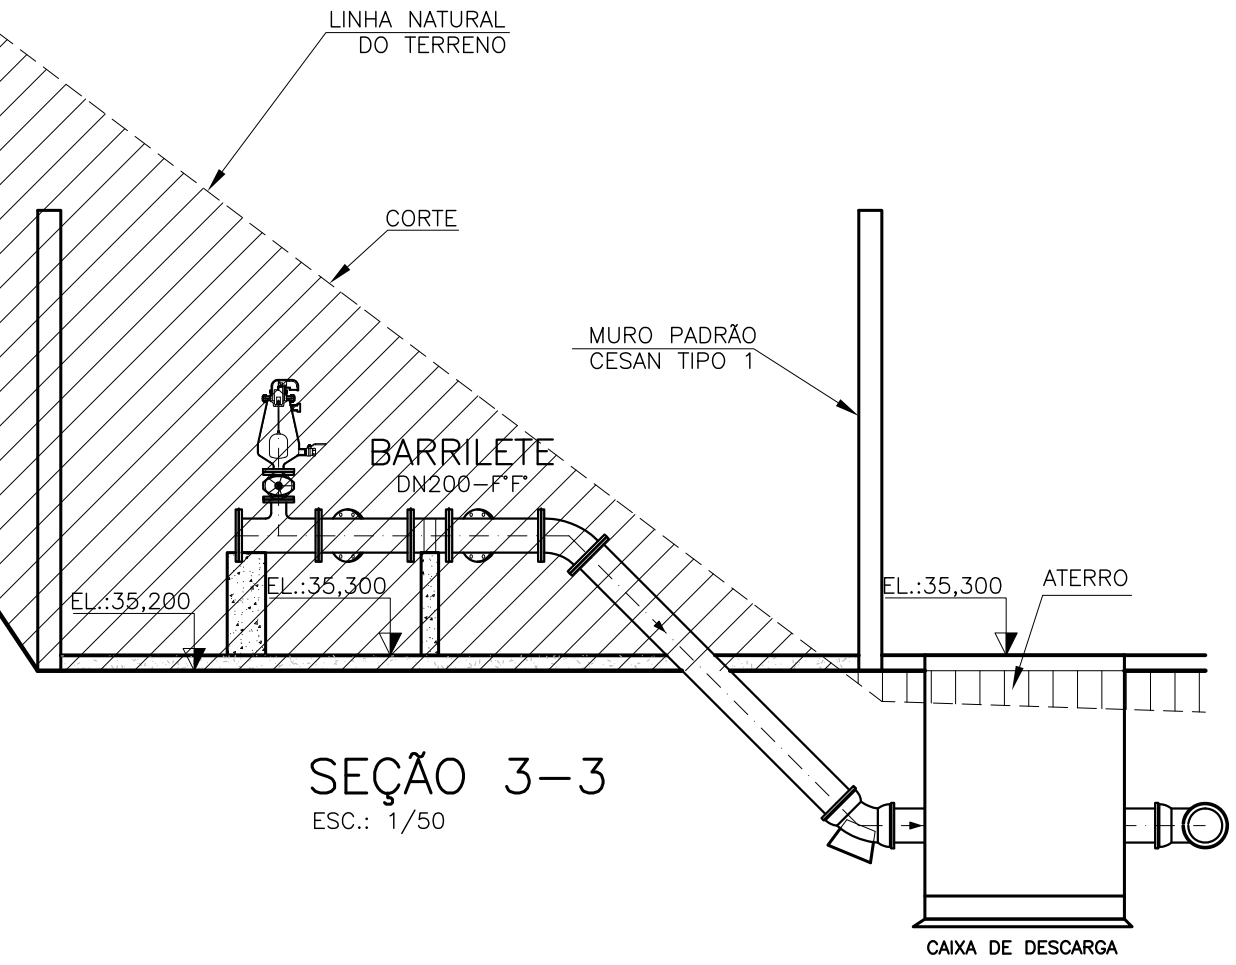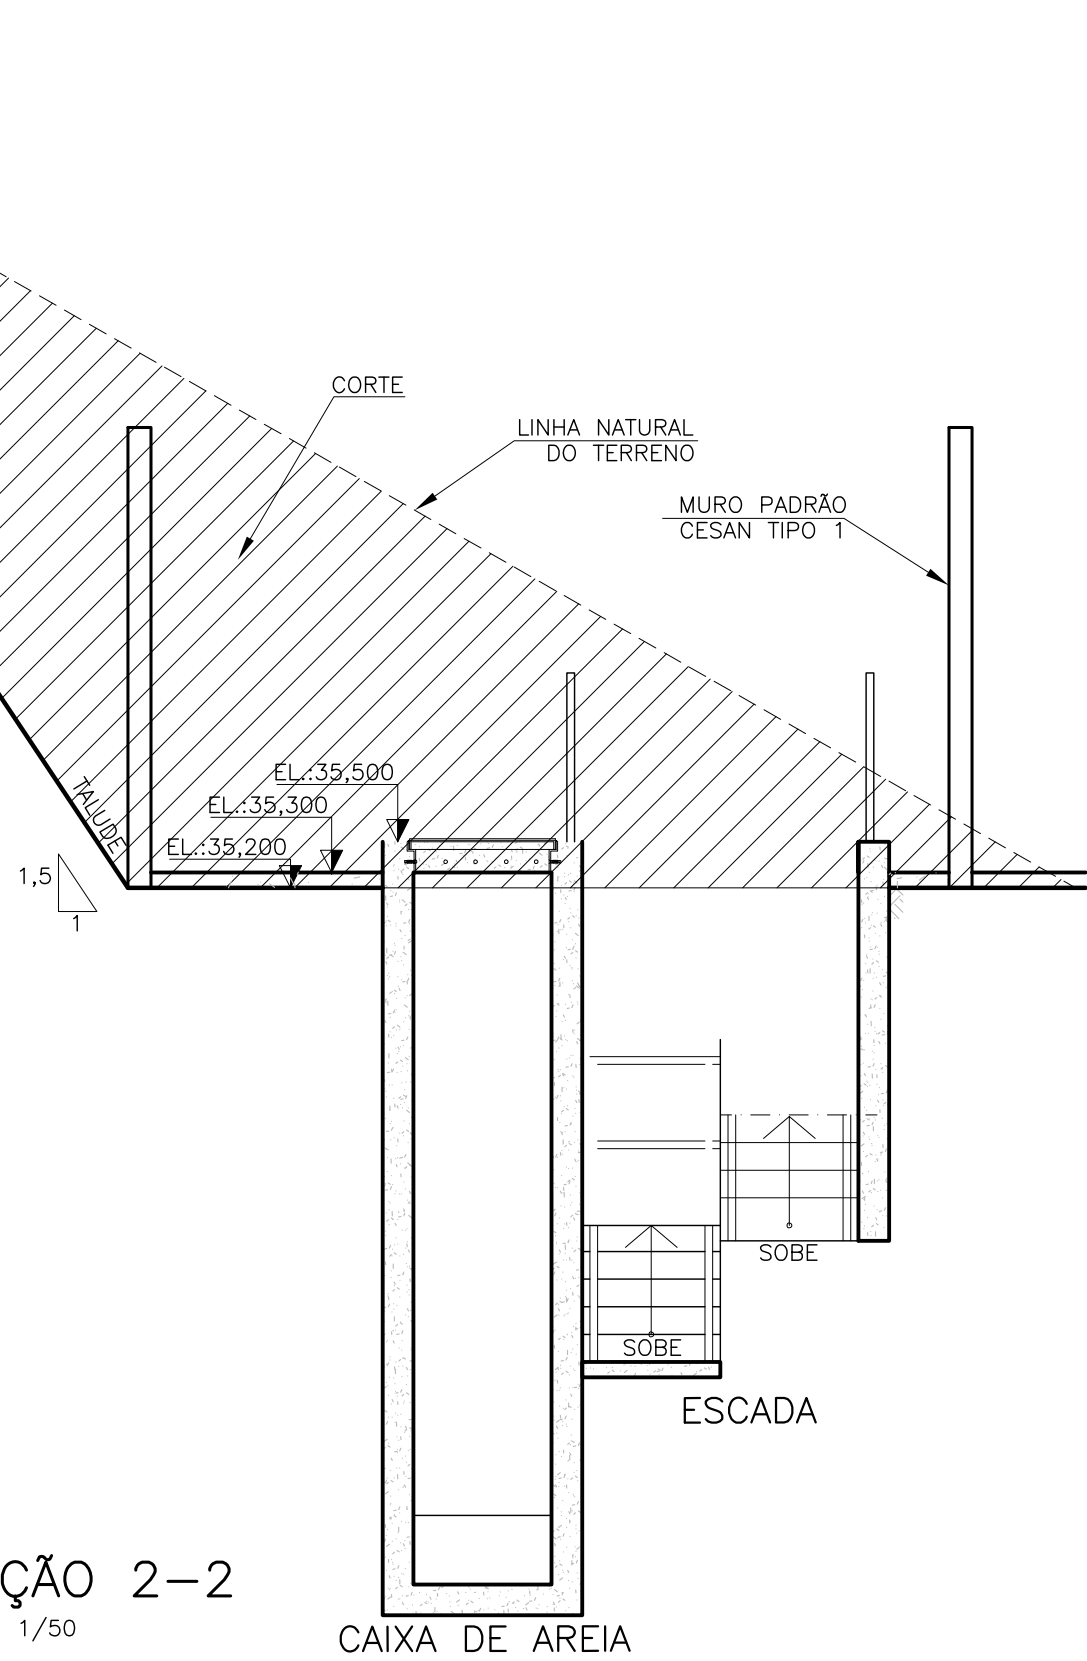

LEGENDA:

L.M. – LISTA DE MATERIAL  
E.L. – ELEVACÃO  
C.T – COTA DE TOPO  
C.F. – COTA DE FUNDO  
G.I – COTA DA GERATRIZ INFERIOR DO TUBO  
N.A. – NÍVEL DE ÁGUA  
EL. – ELEVACÃO (COTA)

LEGENDA

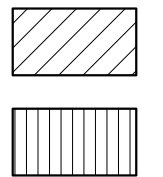

VOLUME:

VOLUME DE CORTE = 342,90 m³  
VOLUME DE ATERRO = 5,00 m³

NOTAS:

- COTAS E ELEVACÕES EM METRO, DIÂMETRO EM MILÍMETRO, EXCETO ONDE INDICADO.
- CONFIRMAR MEDIDAS NO LOCAL.
- PARA DETALHES CONSTRUTIVOS, SE NECESSÁRIO VER CADERNO DE PROJETOS PADRÕES A-000-000-00-0-CP-0001.
- PARA PROJETO DA EEB 2 VER DESENHOS N° C-050-000-91-5-XX-0011 A 0014.



|   |                |                                 |
|---|----------------|---------------------------------|
| MUNICÍPIO: VILA VELHA                                                                                  | DISTRITO: SEDE | BAIRRO: –                       |
| NOME DO EMPREENDIMENTO: MELHORIA DO SISTEMA DE ESGOTAMENTO SANITÁRIO DE COMPLEXO PENITENCIÁRIO DE XURI |                |                                 |
| TÍTULO: ELEVATÓRIA DE ESGOTO BRUTO XURI                                                                |                |                                 |
| PROJETO HIDRÁULICO – EEB 2                                                                             |                |                                 |
| TERRAPLENAGEM – PLANTA E SEÇÕES                                                                        |                |                                 |
| ESCALA: INDICADA                                                                                       | FOLHA: 01/01   | N° CESAN C-050-000-91-5-XX-0019 |
|   |                | REV: 00                         |

| NÚMEROS                           | TÍTULOS | N°      | LOCAL | DISCRIMINAÇÃO | DES. | DIV. | GER. | DATA |
|-----------------------------------|---------|---------|-------|---------------|------|------|------|------|
| PRINCIPAIS DESENHOS DE REFERÊNCIA |         | REVISÃO |       |               |      |      |      |      |

CANCELA E SUBSTITUI  
O DESENHO NÚMERO:

CANCELADO E SUBSTITUI  
TUDO PELO DESENHO  
NÚMERO:

CENTRO DE DOCUMENTAÇÃO

RECEBIDO: / /

N° DOC.: ASS.: /

APROVAÇÃO CESAN:

ASS.: MATR.: /

UNID.: DATA: / /

ESTA APROVAÇÃO NÃO ISENTA A CONTRATADA  
DE SUAS RESPONSABILIDADES LEGAIS.

EMINENTE:



ENGESOLO ENGENHARIA LTDA.  
Rua Alcobaca, 1.210- Bairro São Francisco  
Tel: (31) 2103.4300 - Fax: (31) 2103.4399  
Belo Horizonte - MG - CEP: 31.255-210

PROJETADO: MARISLEIDE GARCIA DE SOUZA

CREA: 10341/D REGIÃO: ES

DESENHO: CRISTINA

DATA: 03 / 09 / 2018

RESPONSÁVEL TÉCNICO: RICARDO CORREA DE ALMEIDA

CREA: 10984/D REGIÃO: MG ART N°42015000002254807 DATA: 03/07/2015

COORDENADOR: JOÃO JOSE FIGUEIREDO DE OLIVEIRA

CREA: 11804/D REGIÃO: MG

N° DES. PROJETISTA: SA-PRO64-15-DE-23-072-059-A

DATA: 03 / 09 / 2018

RESPONSÁVEL TÉCNICO: RICARDO CORREA DE ALMEIDA

CREA: 10984/D REGIÃO: MG ART N°42015000002254807 DATA: 03/07/2015

EMISSION CESAN

PROJETADO: /

DESENHADO: /

VERIFICADO: ENG° NESTOR ALCIDES GORZA JUNIOR

DIVISÃO: ENG° CARINA DA ROSS REZENDE

GERÊNCIA: ENG° NESTOR ALCIDES GORZA JUNIOR

DATAS