


COR ESP.
1 07 0,1
2 07 0,2
3 07 0,3
4 07 0,4
5 07 0,5
6 07 0,6
7 07 0,25
8 07 0,09
9 07 0,15
140 140 0,15
162 162 0,15

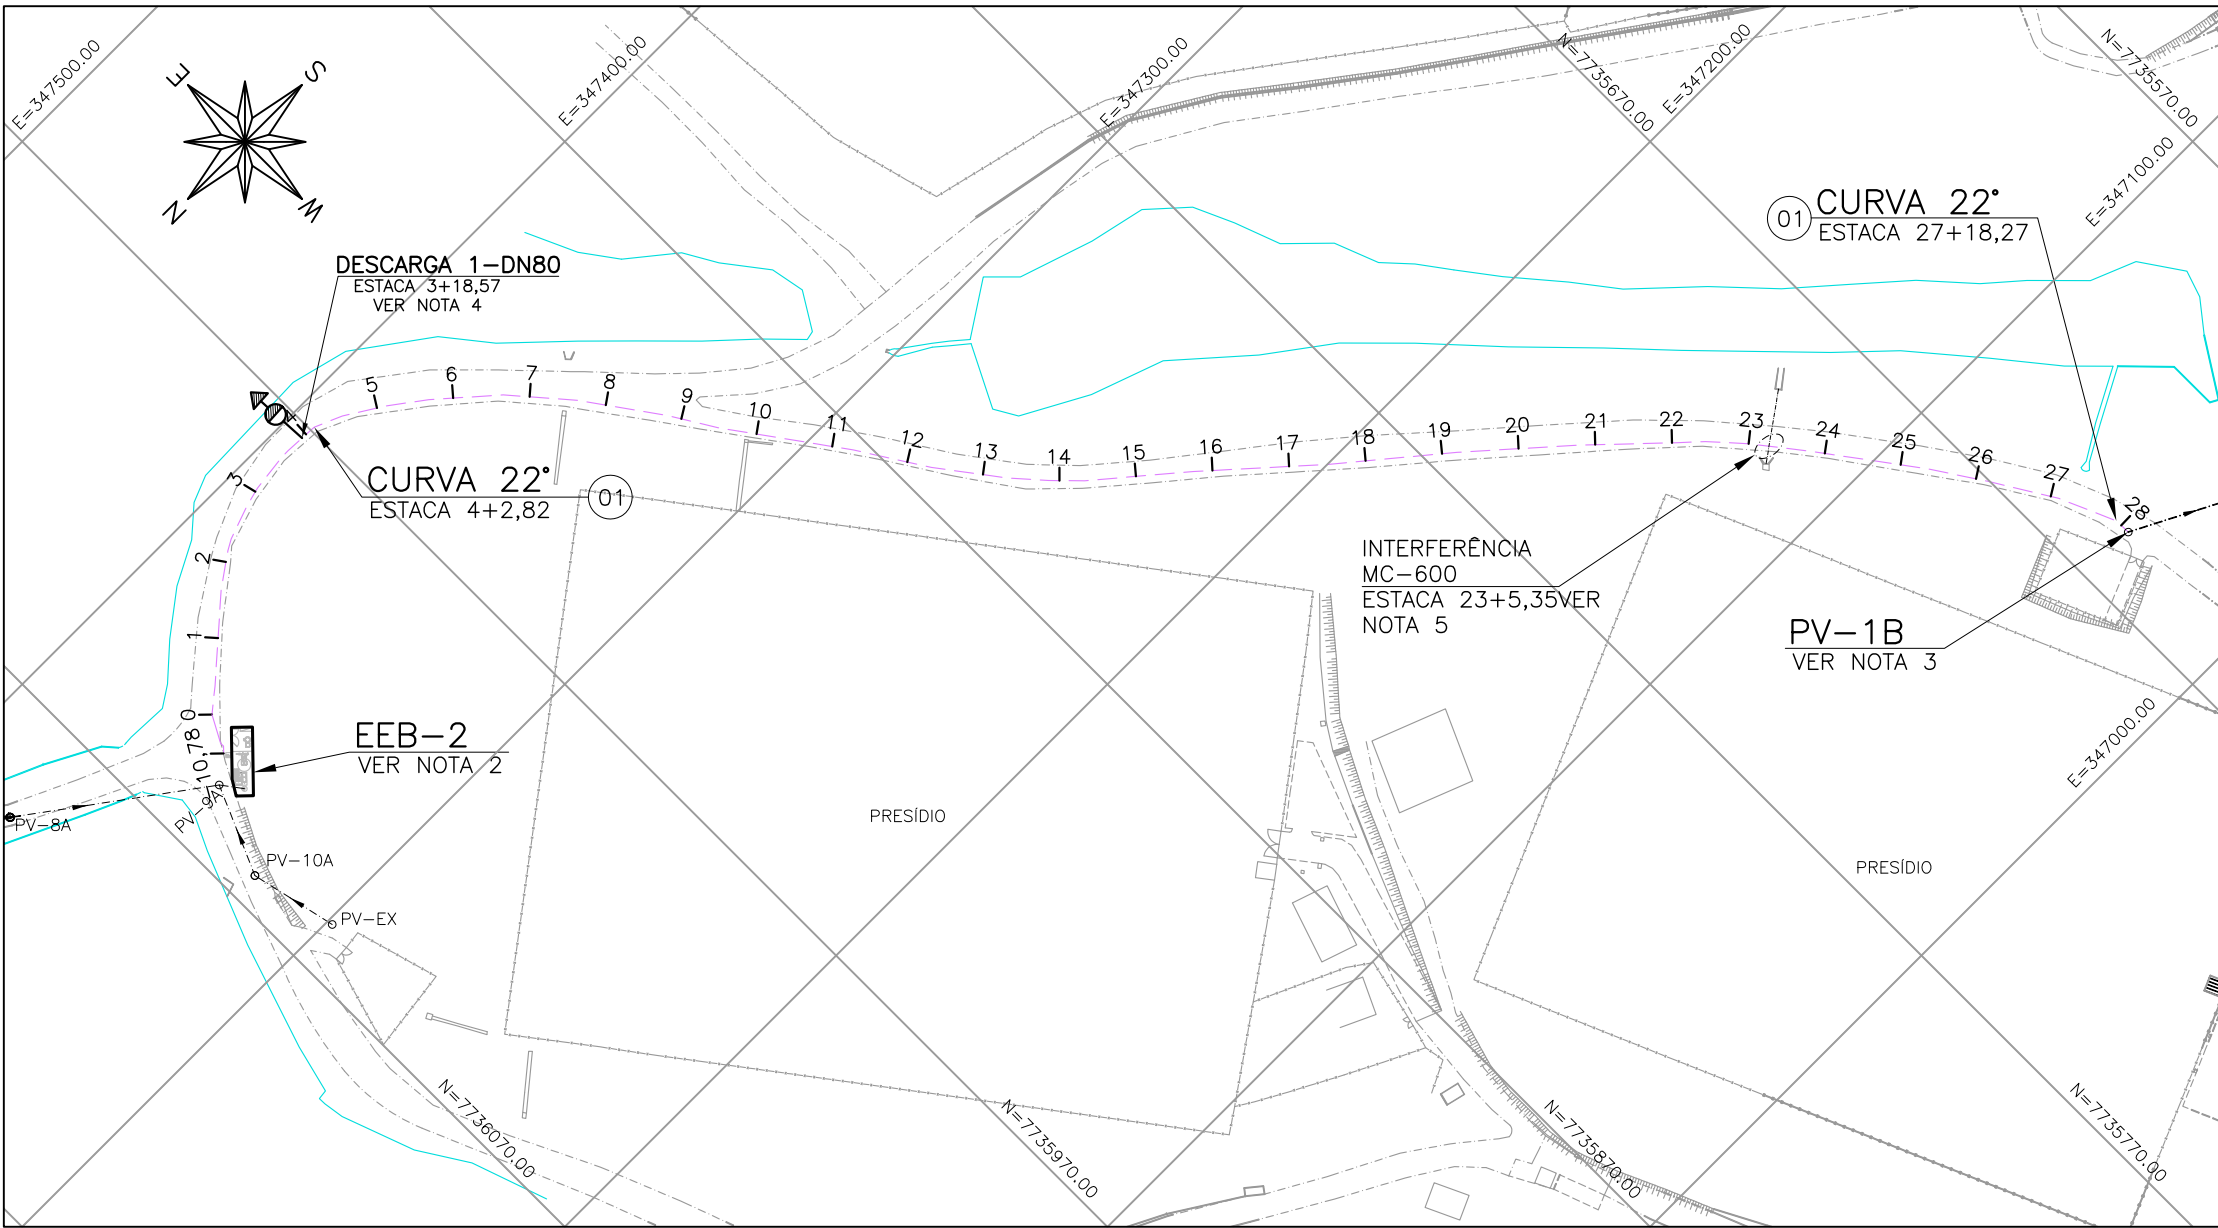

PLANTA – EMISSÁRIO DO EFLUENTE TRATADO – DN200/DN250
ESC.: 1/2000

