



COR ESP.
1 07 0,1
2 07 0,2
3 07 0,3
4 07 0,4
5 07 0,5
6 07 0,6
7 07 0,25
8 07 0,09
9 07 0,15
140 140 0,15
162 162 0,15

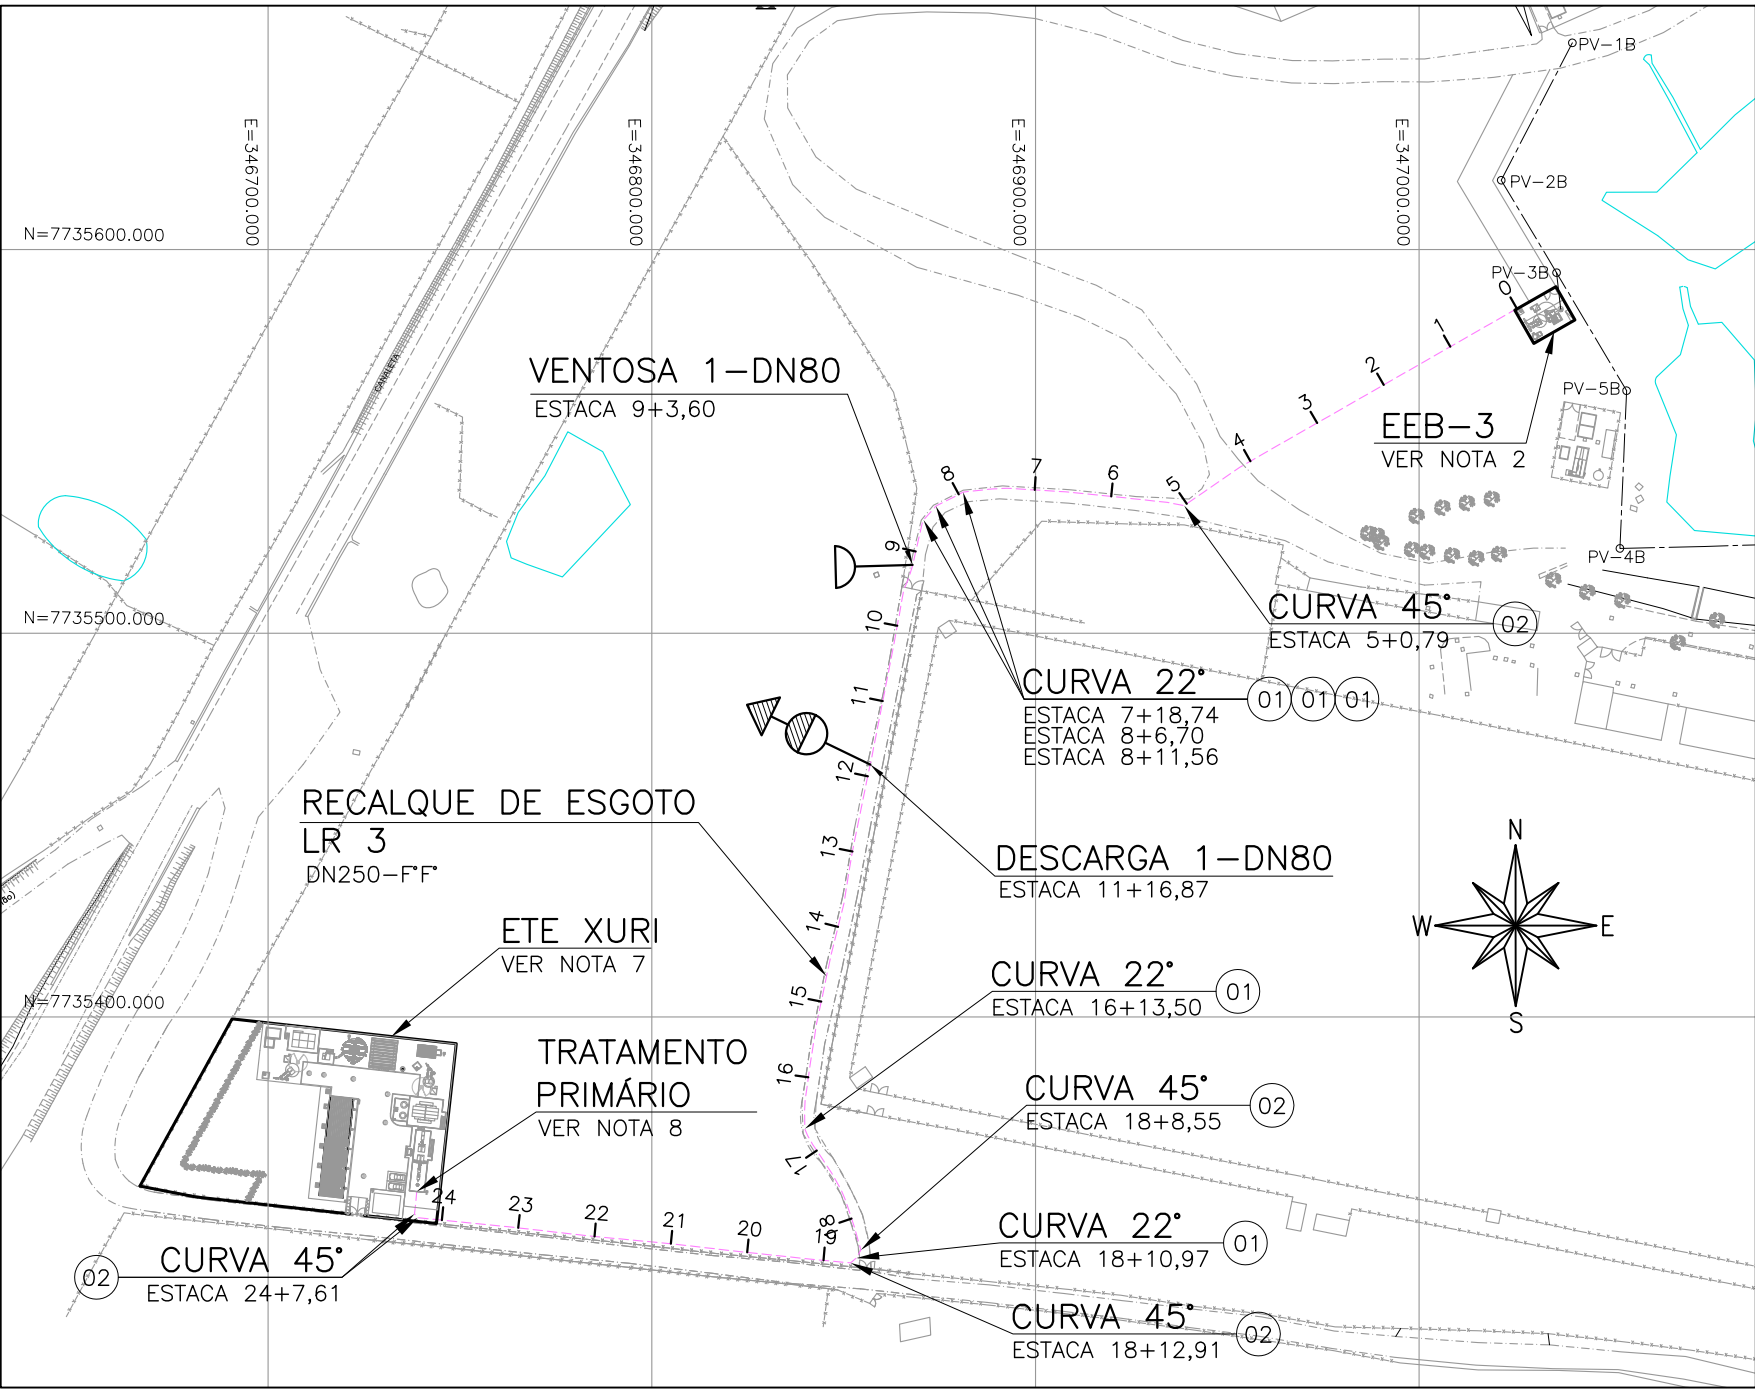


PLANTA – LINHA DE RECALQUE LR 3 – DN250
ESC.: 1/2000

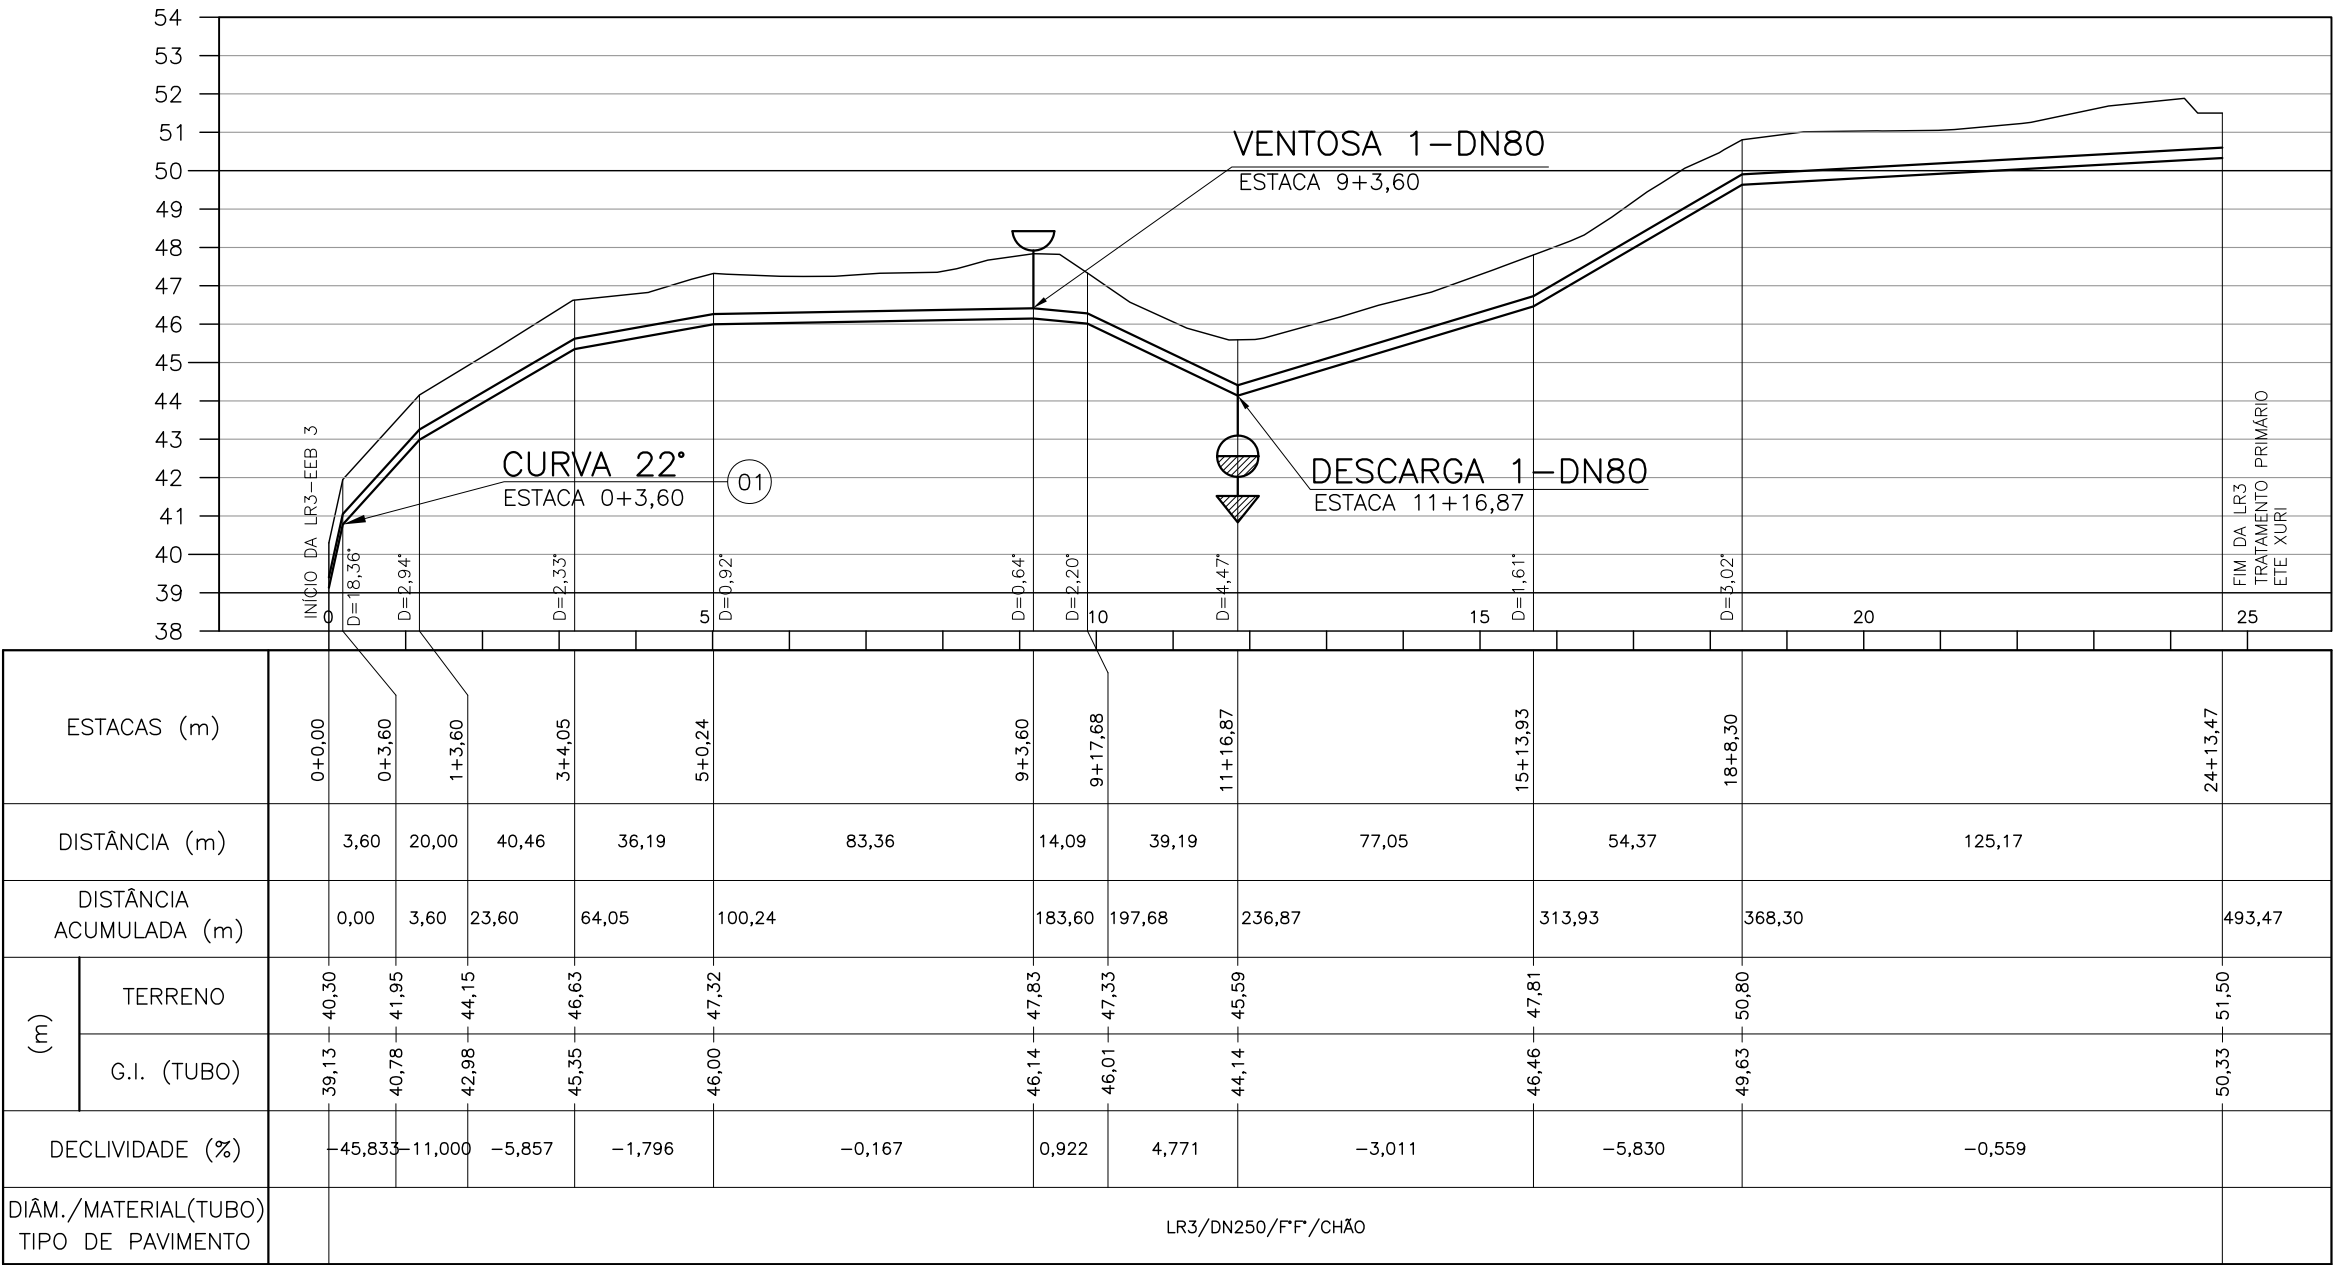

PERFIL – RECALQUE DE ESGOTO LR3 – DN250
ESC.: H=1/2000 ; V=1/200

LISTA DE MATERIAL – LR3						
ITEM	DISCRIMINAÇÃO	UNID.	MATERIAL	DN (mm)	QUANT.	OBS
TUBOS E CONEXÕES						
1	CURVA 22° COM BOLSAS E JUNTA ELÁSTICA JGS	PÇ	F*F*	250	06	
2	CURVA 45° COM BOLSAS E JUNTA ELÁSTICA JGS	PÇ	F*F*	250	04	
3	TUBO PONTA E BOLSA COM JUNTA ELÁSTICA JGS	M	F*F*	250	494	

LEGENDA:

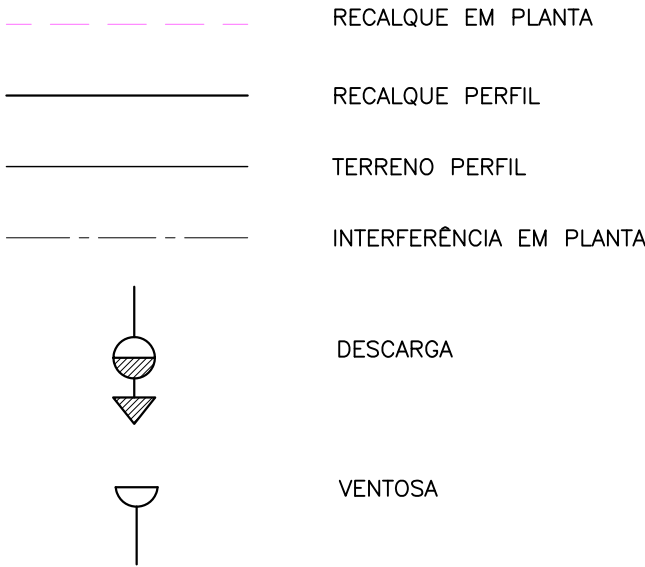

NOTAS:

- DIMENSÕES EM METROS, ELEVAÇÕES EM METRO, EXCETO ONDE INDICADO.
- PARA PROJETO DA ELEVATÓRIA DE ESGOTO BRUTO 3 VER DESENHOS N° C-050-000-91-5-XX-0015 A 0018.
- PARA PROJETO DA REDE COLETORA 2 VER DESENHO N° C-050-000-94-5-XX-0030.
- PARA PROJETO DA CAIXA DE DESCARGA E VENTOSA VER DESENHO N° C-050-000-96-5-XX-0013.
- VERIFICAR INTERFERÊNCIAS EM CAMPO.
- VERIFICAR PONTO DE LANÇAMENTO DAS DESCARGAS EM CAMPO.
- PARA URBANIZAÇÃO DA ETE XURI VER DESENHO N° C-050-000-92-5-XX-0003.
- PARA PROJETO DO TRATAMENTO PRIMÁRIO VER DESENHOS N° C-050-000-92-5-XX-0011 A 0014.

ESTE DESENHO É PROPRIEDADE DA
COMPANHIA ESPÍRITO SANTENSE DE
SANEAMENTO – CESAN E NÃO PODE
SER COPIADO SEM SUA AUTORIZAÇÃO.

								CANCELA E SUBSTITUI O DESENHO NÚMERO:		CENTRO DE DOCUMENTAÇÃO RECEBIDO: / / N° DOC.: _____ ASS.: _____ APROVAÇÃO CESAN: ASS.: _____ MATR.: _____ UNID.: _____ DATA: / / ESTA APROVAÇÃO NÃO ISENTA A CONTRATADA DE SUAS RESPONSABILIDADES LEGAIS.		EMINENTE: ENGESOLO ENGENHARIA LTDA. Rua Alcobaca, 1.210- Bairro São Francisco Tel: (31) 2103.4300 - Fax: (31) 2103.4389 Belo Horizonte - MG - CEP: 31.255-210 PROJETADO: MARILEIDE GARCIA DE SOUZA COORDENADOR: JOÃO JOSÉ FIGUEIREDO DE OLIVEIRA CREA: 10341/D REGIÃO: ES DESENHO: CRISTINA DATA: 10 / 08 / 2018 RESPONSÁVEL TÉCNICO: RICARDO CORREA DE ALMEIDA CREA: 10984/D REGIÃO: MG, ART N° 42015000000255487 DATA: 03/07/2015		EMISSÃO CESAN PROJETADO: _____ DESENHADO: _____ VERIFICADO: E-DPE ENG° NESTOR ALCIDES GORZA JUNIOR DIVISÃO: E-DPE ENG° CARINA DA ROSS REZENDE GERÊNCIA: E-GPP ENG° NESTOR ALCIDES GORZA JUNIOR		DATAS		 MUNICÍPIO: VILA VELHA DISTRITO: SEDE BAIRRO: – NOME DO EMPREENDIMENTO: MELHORIA DO SISTEMA DE ESGOTAMENTO SANITÁRIO DE COMPLEXO PENITENCIÁRIO DE XURI TÍTULO: RECALQUE DE ESGOTO BRUTO DE XURI PROJETO HIDRÁULICO – LINHA DE RECALQUE – LR 3 PLANTA E PERFIL ESCALA: INDICADA FOLHA: 01/02 N° CESAN C-050-000-96-5-XX-0012 REV: 00			
NÚMEROS		TÍTULOS		N°	LOCAL	DISCRIMINAÇÃO		DES.	DIV.	GER.	DATA										
PRINCIPAIS DESENHOS DE REFERÊNCIA						REVISÃO															