


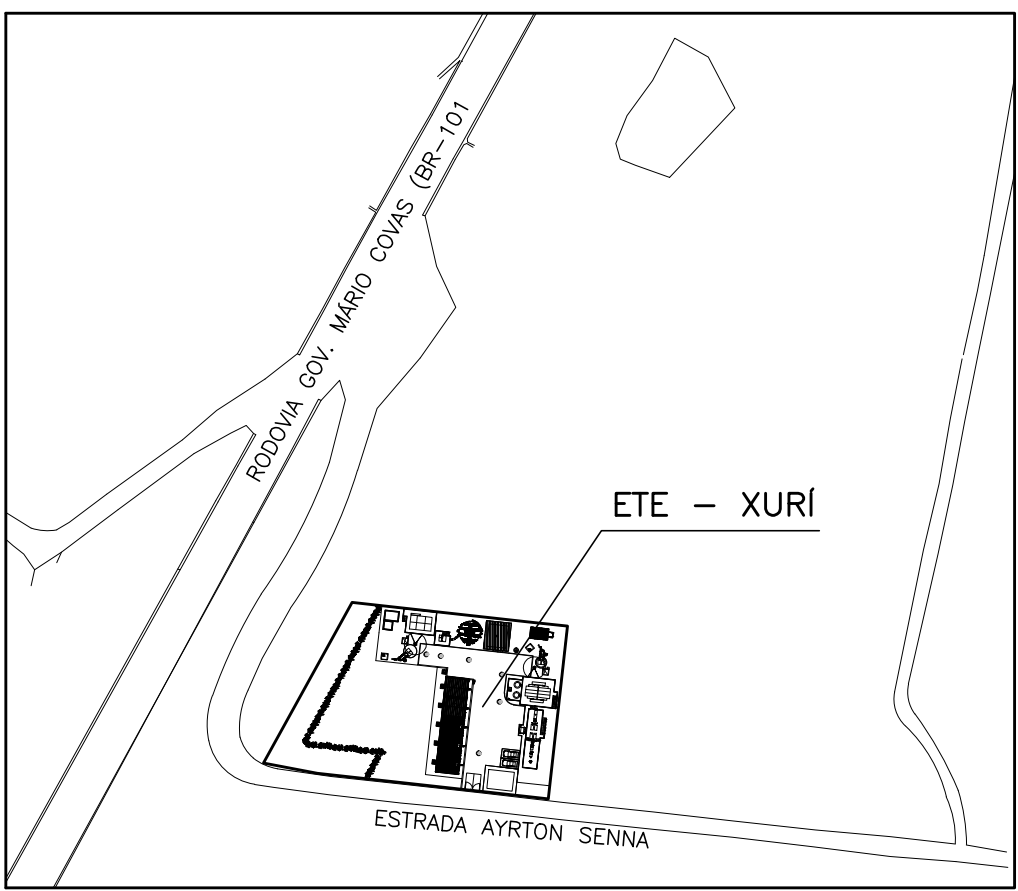

PLANTA DE SITUAÇÃO

ESCALA: 1/2000

ABC

CANCELA E SUBSTITUI O DESENHO NÚMERO:	CENTRO DE DOCUMENTAÇÃO
	RECEBIDO: / / /
	N° DOC.: ASS.:
	APROVAÇÃO CESAN:
CANCELADO E SUBSTITUÍ- DO PELO DESENHO NÚMERO:	ASS.: MATR.:
	UNID.: DATA: / / /
ESTA APROVAÇÃO NÃO ISENTA A CONTRATADA DE SUAS RESPONSABILIDADES LEGAIS.	

DATAS

D