CONFIGURAÇÃO DE PENAS P/ PLOTAGEM

COR		ESP.
1	07	0,1
2	07	0,2
3	07	0,3
4	07	0,4
5	07	0,5
6	07	0,6
7	07	0,25
8	07	0,09
9	07	0,15
140	140	0,15
162	162	0,15

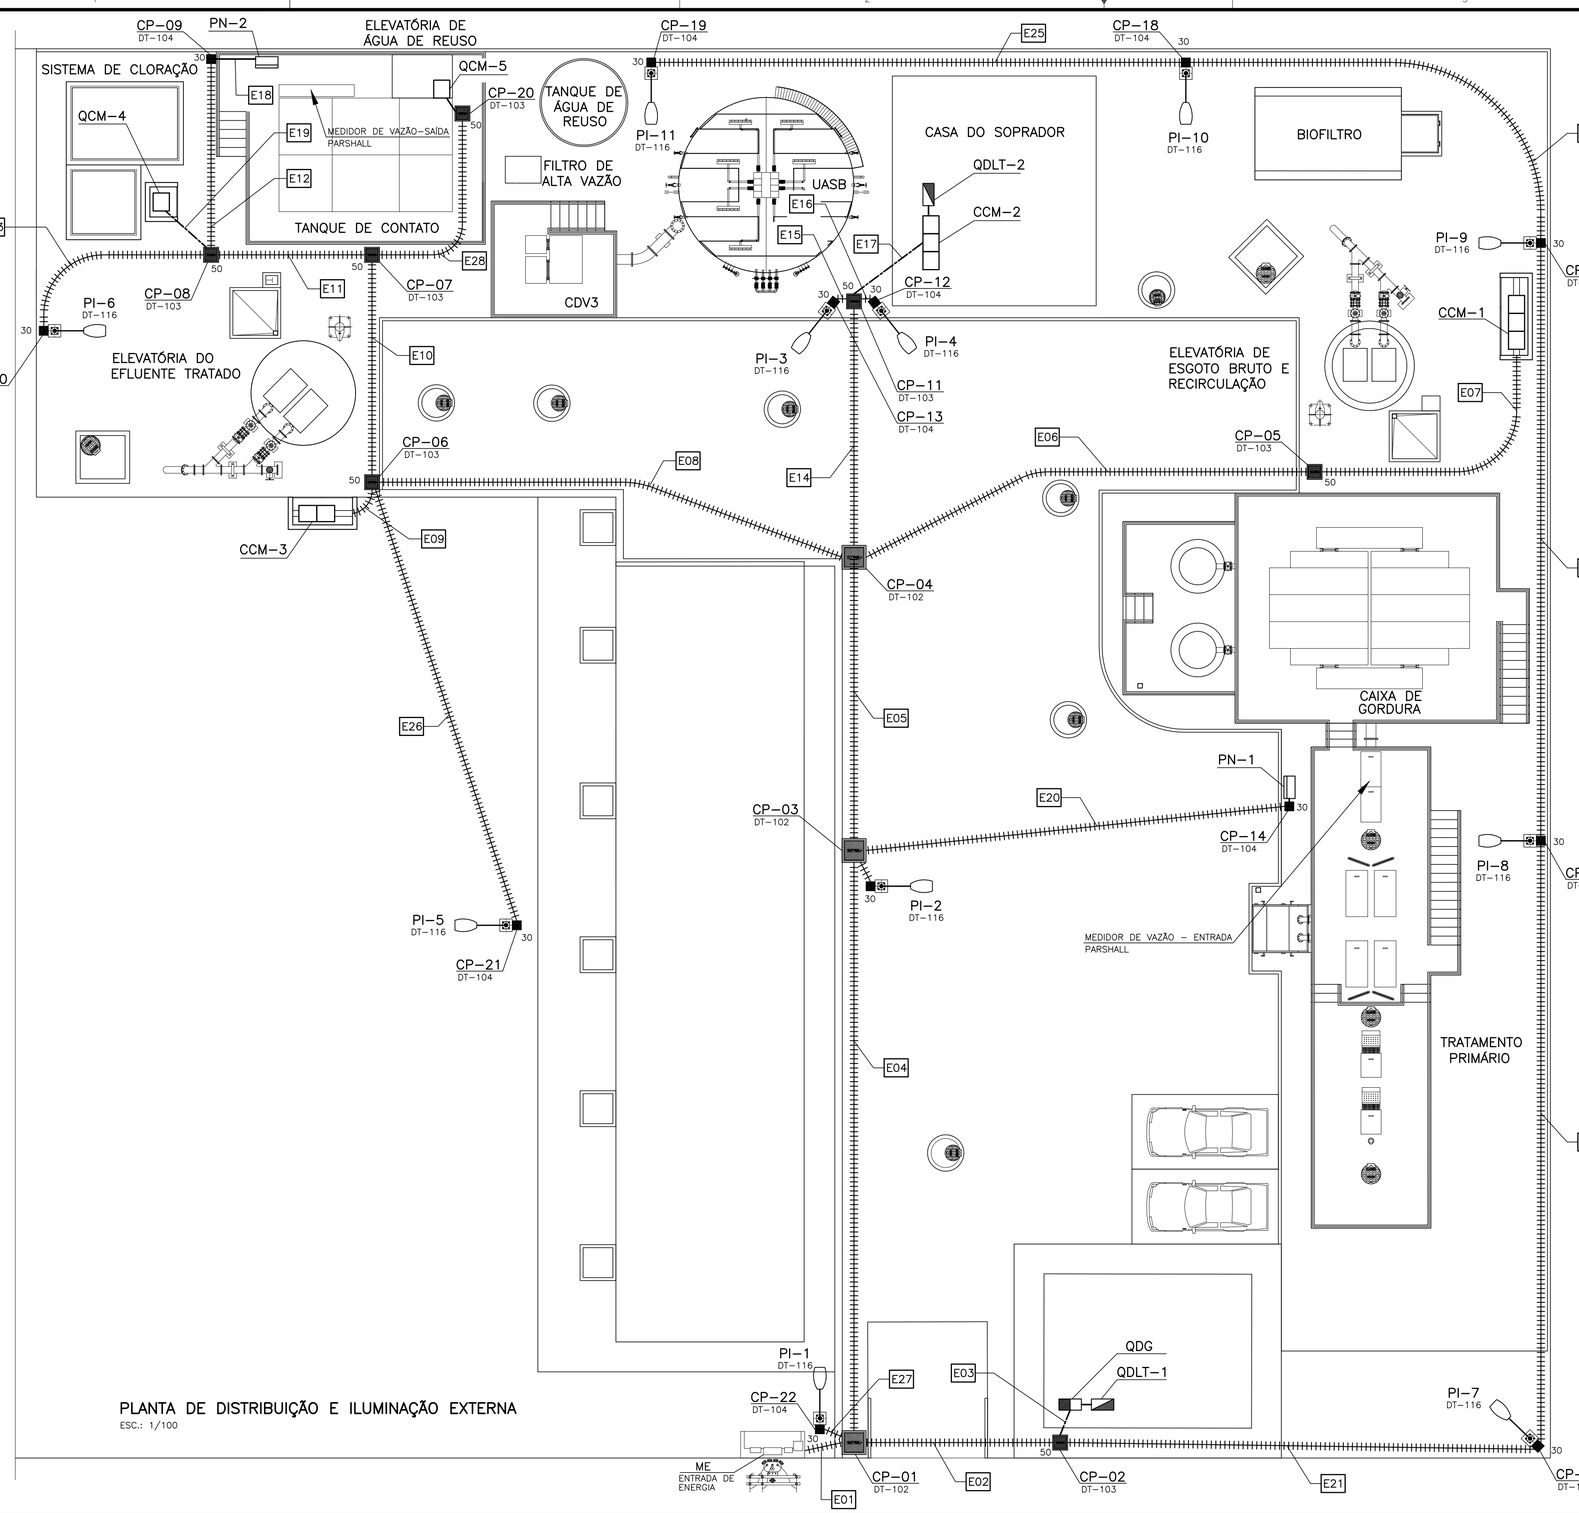

PLANTA DE DISTRIBUIÇÃO E ILUMINAÇÃO EXTERNA

ESC.: 1/100

SIMBOLOGIA

SIMBOLO	DESCRITIVO
	LUMINÁRIA TIPO PÚBLICA COM UMA LÂMPADA VAPOR DE SÓDIO 250W, COM REATOR INCORPORADO, MONTADA EM POSTE CURVO BRAÇO SIMPLES A 8 METROS DO SOLO.
30	CAIXA DE PASSAGEM EM ALVENARIA – 300x300x500mm
50	CAIXA DE PASSAGEM EM ALVENARIA – 300x300x500mm
	QUADRO DE DISTRIBUIÇÃO GERAL
	PAINEL DE INSTRUMENTAÇÃO EM CAMPO
	QUADRO DE MEDIÇÃO E ENTRADA DE ENERGIA ELÉTRICA
	QUADRO DE DISTRIBUIÇÃO DE ILUMINAÇÃO E TOMADAS
	ELETRODUTOS FLEXÍVEIS TIPO CORRUGADO (PEAD)
	ELETRODUTO DE AÇO RÍGIDO EMBUTIDO NO PISO OU SOLO

E01 L001 1x4c#4
- TAG DO CIRCUITO
- CARACTERÍSTICAS DO CABO
- TAG DO DUTO

CORES DOS CABOS:
- R – VERMELHO
- S – BRANCO
- T – PRETO
- N – AZUL
- PE – VERDE

NOTAS

01– A SEÇÃO DOS CONDUTORES ESTÃO EM mm2.
02– PARA DIAGRAMA UNIFILAR VER FOLHAS 01, 02 E 03/34
03– PARA DIAGRAMA TRIFILAR DO QDG VER FOLHA 14/34.
04– PARA DIAGRAMA TRIFILAR DO CCM–1 VER FOLHA 15/34
05– PARA DIAGRAMA TRIFILAR DO CCM–2 VER FOLHA 16/34.
06– PARA DIAGRAMA TRIFILAR DO CCM–3 VER FOLHA 17/34.
07– PARA DIAGRAMA TRIFILAR DO QDLT–1 VER FOLHA 18/34.
08– PARA DIAGRAMA TRIFILAR DO QDLT–2 VER FOLHA 16/34.
09– PARA LISTA DE CABOS VER FOLHA 20/34.
10– PARA DIAGRAMA DE INTERLIGAÇÃO VER FOLHA 19/34.
11– PARA DETALHAMENTO DA ENTRADA DE ENERGIA VER FOLHA 06/34.
12– PARA DETALHES TÍPICOS DE INSTALAÇÃO (DT–XXX) VER FOLHA DOCUMENTO CESAN Nº D–000–000–91–6–XX–0001.
13– TODOS OS EQUIPAMENTOS DEVERÃO SER CONECTADOS À MALHA DE TERRA.
14– AS INTERFERÊNCIAS COM OUTRAS INSTALAÇÕES DEVERÃO SER OBSERVADAS NA OBRA.
15– PARA DIAGRAMA TRIFILAR DO QCM–4 VER FOLHA 28/34.
16– PARA DIAGRAMA TRIFILAR DO QCM–5 VER FOLHA 33/34.

ESTE DESENHO É PROPRIEDADE DA COMPANHIA ESPÍRITO SANTENSE DE SANEAMENTO – CESAN E NÃO PODE SER COPIADO SEM SUA AUTORIZAÇÃO.

NÚMEROS	TÍTULOS
PRINCIPAIS DESENHOS DE REFERÊNCIA	

Nº	LOCAL	DISCRIMINAÇÃO	DES.	DIV.	GER.	DATA
REVISÃO						

CANCELA E SUBSTITUI O DESENHO NÚMERO:

CANCELADO E SUBSTITUÍDO PELO DESENHO NÚMERO:

CENTRO DE DOCUMENTAÇÃO
RECEBIDO: / /
Nº DOC.: ASS.:
APROVAÇÃO CESAN:
ASS.: MATR.:
UNID.: DATA: / /
ESTA APROVAÇÃO NÃO ISENTA A CONTRATADA DE SUAS RESPONSABILIDADES LEGAIS.

EMINENTE:
ENGESOLO ENGENHARIA LTDA.
Rua Alcobaça, 1.210 - Bairro São Francisco
Tel.: (31) 2103.4300 - Fax: (31) 2103.4399
Belo Horizonte - MG - CEP: 31.255-210

PROJETADO: WEMERSON SALVADOR DA SILVA
CREA: 45934/D REGIÃO: ES
COORDENADOR: JOÃO JOSÉ FIGUEIREDO DE OLIVEIRA
CREA: 11604/D REGIÃO: MG
DESENHO: WEMERSON
Nº DES. PROJETISTA: SA_PR064_15_DE_12_072_007_A
DATA: 19 / 07 /2018
RESPONSÁVEL TÉCNICO: CARLOS LEANDRO STOLL VAZ
CREA: 50214/D REGIÃO: MG ART Nº 14201500000025556 DATA: 03/07/15

EMISSÃO CESAN	DATAS
PROJETADO:	
CREA:	
DESENHADO:	
VERIFICADO: E–DPE — ENG° RENATO BERTOLDI SIMÕES	
DIVISÃO: E–DPE — ENG° CARINA DA ROSS REZENDE	
GERÊNCIA: E–GPP — ENG° NESTOR ALCIDES GORZA JÚNIOR	

CESAN

MUNICÍPIO: VILA VELHA | DISTRITO: SEDE | BAIRRO:

NOME DO EMPREENDIMENTO: MELHORIA DO SISTEMA DE ESGOTAMENTO SANITÁRIO DE UNIDADES PRISIONAIS

TÍTULO: ESTAÇÃO DE TRATAMENTO DE ESGOTO DE XURI
PROJETO ELÉTRICO – FORÇA/ALIMENTAÇÃO
DISTRIBUIÇÃO GERAL E ILUMINAÇÃO EXTERNA – PLANTA

ESCALA:	FOLHA:	Nº CESAN	REV:
1:100	07/34	C–050–000–92–6–XX–0007	00