



COR	ESP.
1	07 0,1
2	07 0,2
3	07 0,3
4	07 0,4
5	07 0,5
6	07 0,6
7	07 0,25
8	07 0,09
9	07 0,15
140	140 0,15
162	162 0,15

VB1-20x40 (1x)
ESC.: 1:50

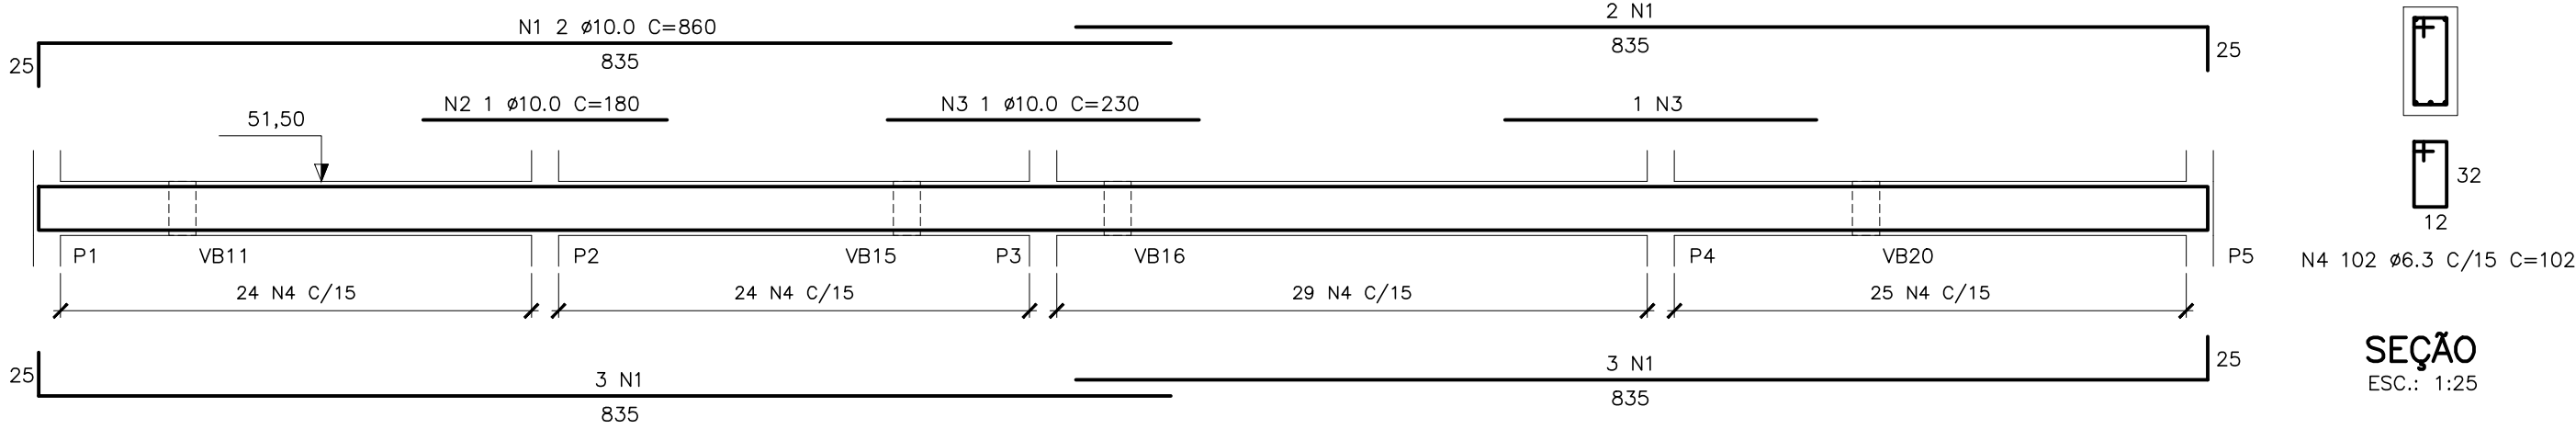


SEÇÃO
ESC.: 1:25

VB2=VB7-20x40 (2x)
ESC.: 1:50

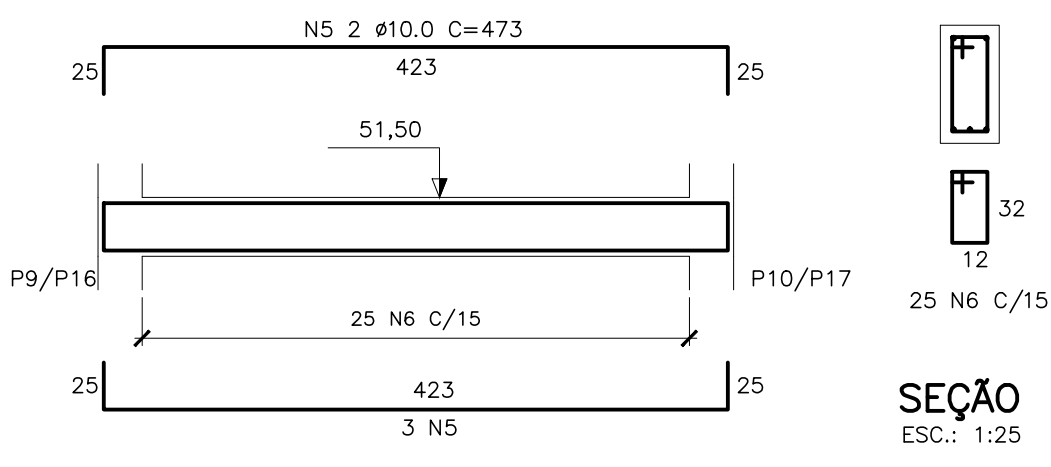

SEÇÃO
ESC.: 1:25

VB13=VB14-20x40 (2x)
ESC.: 1:50

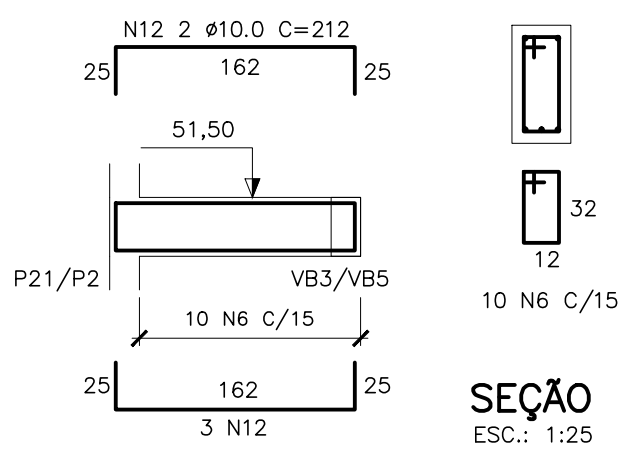


SEÇÃO
ESC.: 1:25

TABELA DE FERROS				
N	Ø	Q	COMPRIMENTO	
			UNIT.(cm)	TOTAL(m)
1	10.0	20	860	172.0
2	10.0	2	180	3.6
3	10.0	4	230	9.2
4	6.3	348	102	355.0
5	10.0	10	473	47.3
6	10.0	261	752	1962.7
7	10.0	10	100	10.0
8	10.0	10	460	46.0
9	10.0	10	142	14.2
10	10.0	35	442	154.7
11	10.0	3	150	4.5
12	10.0	10	212	21.2
13	10.0	10	162	16.2


RESUMO AÇO CA-50			
Ø(mm)	COMP.(m)	PESO (Kg/m)	TOTAL (Kg)
6.30	355.0	0.25	88.7
10.00	2461.6	0.63	1538.5
TOTAL			1627.3

VB3=VB5-20x40 (2x)
ESC.: 1:50

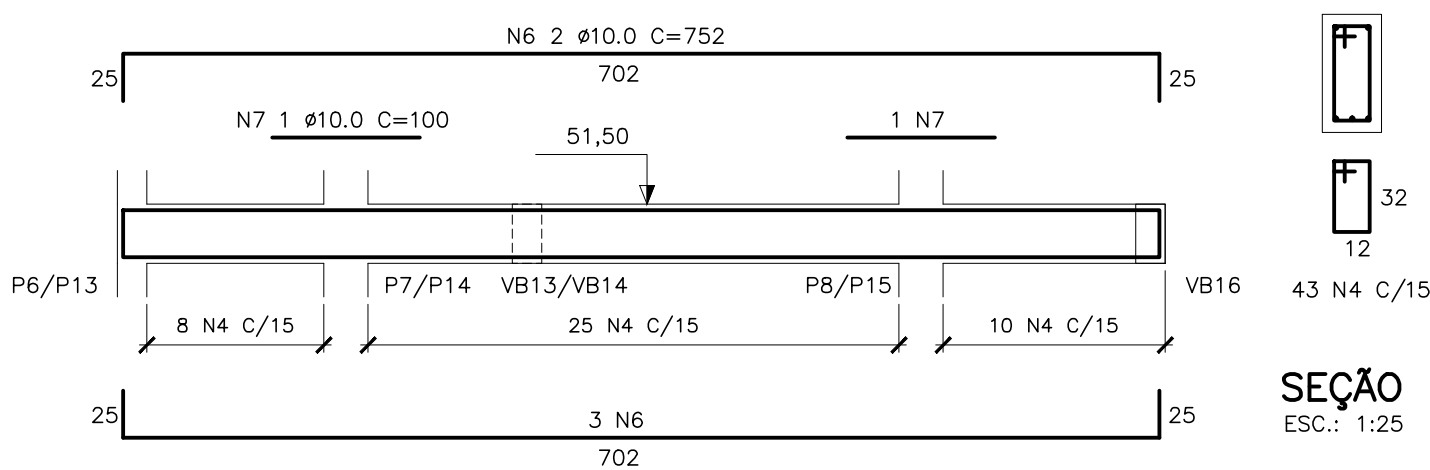


SEÇÃO
ESC.: 1:25

VB4=VB6-20x40 (2x)
ESC.: 1:50

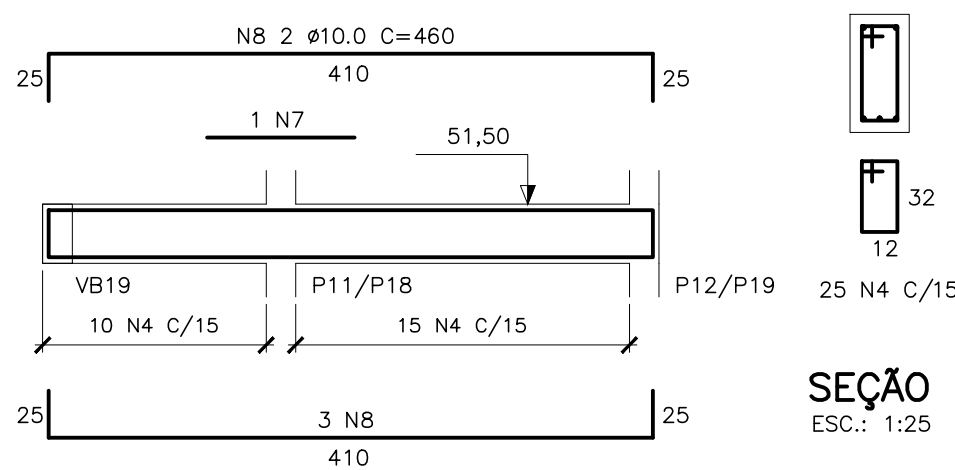


SEÇÃO
ESC.: 1:25

VB9=VB12-20x40 (2x)
ESC.: 1:50

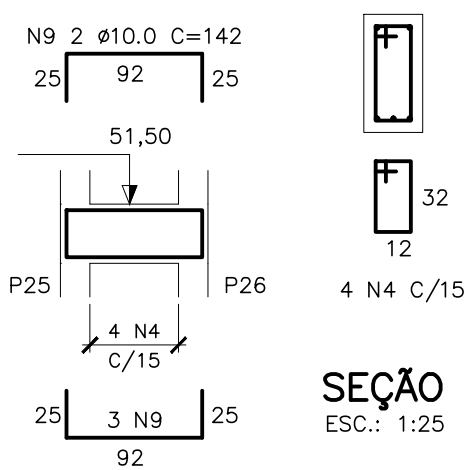


SEÇÃO
ESC.: 1:25

VB10-20x40 (1x)
ESC.: 1:50

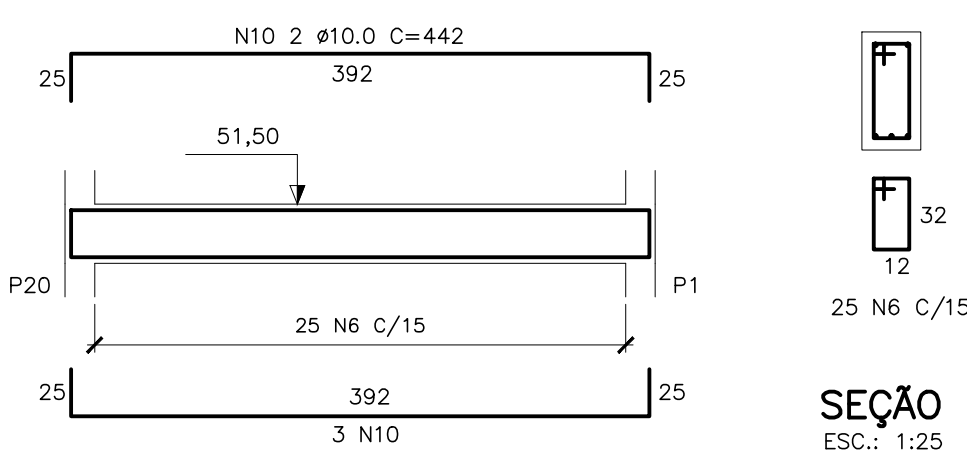


SEÇÃO
ESC.: 1:25

VB8-20x40 (1x)
ESC.: 1:50

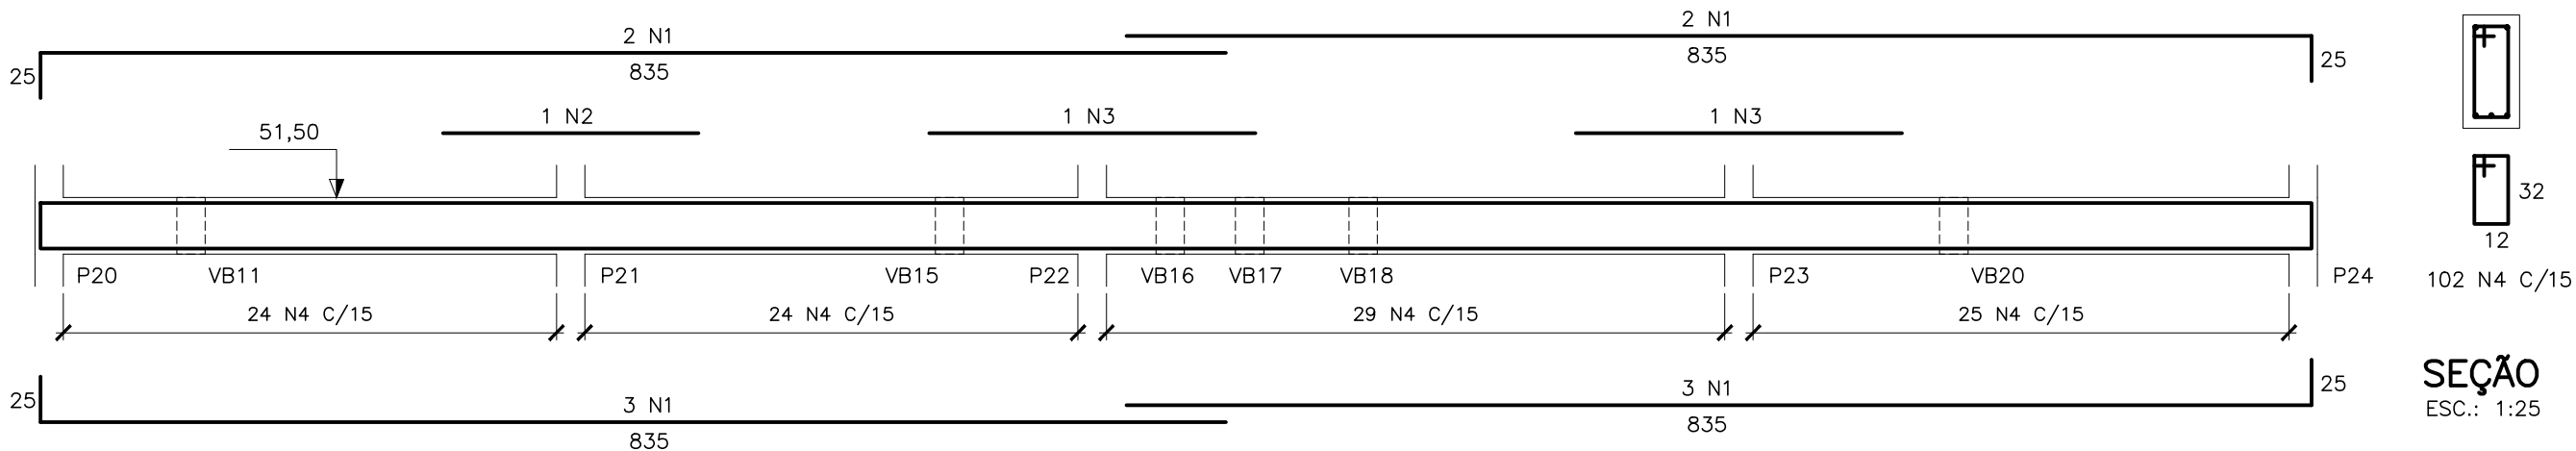

SEÇÃO
ESC.: 1:25


VB11=VB15=VB20-20x40 (3x)
ESC.: 1:50

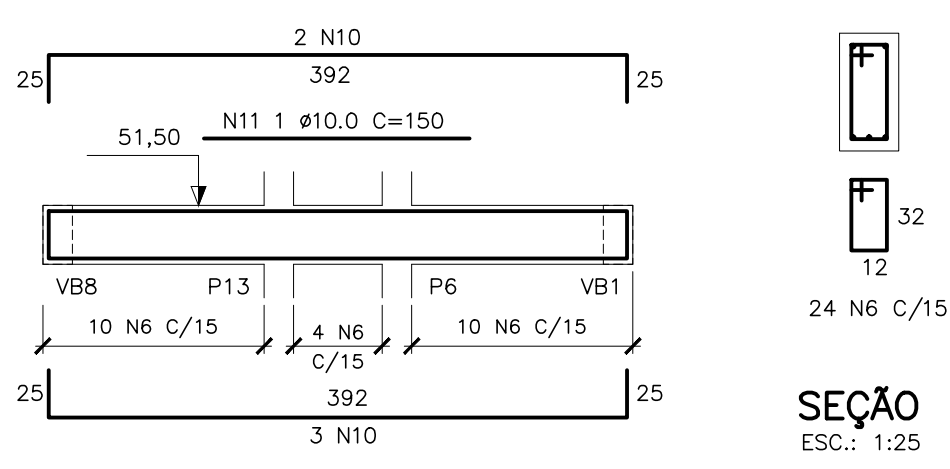


SEÇÃO
ESC.: 1:25

SIMBOLOGIA:

RAIOS (r) INTERNOS MÍNIMOS DE CURVATURA PARA GANCHOS E ESTRIBOS NBR-6118 (ITEM 6.3.4.1)			
BITOLA Ø	CA-50	CA-60	
< 20mm	2.5 Ø	3.0 Ø	
> 20mm	4.0 Ø	5.0 Ø	
ESTRIBO > 20mm	1.5 Ø	1.5 Ø	

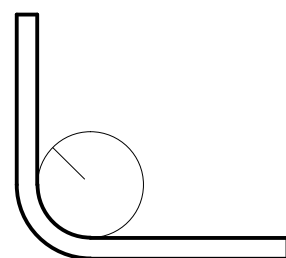

DETALHE "A"
SEM ESC.

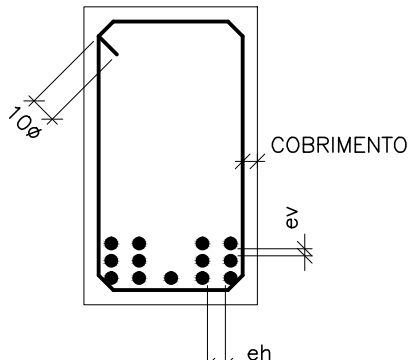

DETALHE "B"
SEM ESC.

NOTAS:

- 01- COTAS E DIMENSÕES EM CENTÍMETRO E ELEVACOES EM METRO, EXCETO ONDE INDICADO.
- 02- CONCRETO ESTRUTURAL fck= 30 MPa, CONCRETO MAGRO fck= 10 MPa.
- 03- PARA A CURA DO CONCRETO DEVERÁ SER UTILIZADA LAMINA D'ÁGUA OU LONA (MANTA BDM) ENCHARGADA, ADOPTAR A CURA QUÍMICA E PROTEÇÃO CONTRA O VENTO IMEDIATAMENTE APÓS O PERÍODO DE PEGA.
- 04- AS FORMAS E ESCORAMENTOS DEVERÃO SER DIMENSIONADOS E EXECUTADOS DE ACORDO COM AS PRESCRIÇÕES DA NBR7190/97, DE MODO QUE NÃO SOFRA DEFORMAÇÕES PREJUDICIAIS, QUER SOB A AÇÃO DOS FATORES AMBIENTAIS, QUER SOB A CARGA, ESPECIALMENTE A DO CONCRETO ANTES DO INÍCIO DA PEGA. UTILIZAR FORMA CHAPA COMPENSADA RESINADA 12mm.
- 05- OS MATERIAIS CONSTITUINTES DO CONCRETO ARMADO DEVERÃO ATENDER AS SUAS RESPECTIVAS ESPECIFICAÇÕES, NBR 5735, NBR 11578, NBR 7211, NBR 7480, NBR 6118:2014, ETC.
- 06- O LIMITE DE TOLERÂNCIA PARA COBRIMENTO DAS ARMADURAS DO CONCRETO ARMADO É DE 5mm, SENDO QUE OS COBRIMENTOS NOMINAIS ESTÃO, SEMPRE, REFERIDOS À SUPERFÍCIE DA ARMADURA EXTERNA, EM GERAL A FACE EXTERNA DOS ESTRIBOS.
- 07- ANTES DO LANÇAMENTO DO CONCRETO, DEVERÁ SER VERIFICADA A EXATIDÃO DIMENSIONAL DAS FORMAS EM RELAÇÃO AO PROJETO ESTRUTURAL, A FIM DE ASSEGURAR-SE A GEOMETRIA DA ESTRUTURA.
- 08- NO LANÇAMENTO DO CONCRETO DO CONCRETO PODERÁ SER FEITO APÓS O INÍCIO DA PEGA. NÃO HAJA SEGREGAÇÃO DO MESMO, RECOMENDA-SE QUE A ALTURA DE QUEDA LIVRE NÃO ULTRAPASSE 2,00 METROS.
- 09- EM NENHUMA HIPÓTESE O LANÇAMENTO DO CONCRETO PODERÁ SER FEITO APÓS O INÍCIO DA PEGA.
- 10- TODAS AS COLOCAÇÕES CONSTANTES NESTE QUADRO SÃO DE OBRIGAÇÃO DO RESPONSÁVEL TÉCNICO PELA EXECUÇÃO DA OBRA, QUE DEVE TER "ART-CREA" RECOLHIDA ANTES DO INÍCIO DA OBRA.
- 11- DIÂMETRO DE DOBRAMENTO: BARRAS = 5,0 Ø - ESTRIBOS = 6,0 Ø
- 12- EMENDAS POR TRANSPASSE = 70 Ø (8.0=56cm, 10.0=70cm, 12.5=87,5cm, 16.0=112cm)
- 13- TODA ARMADURA QUE FOR INTERCEPTADA POR FUROS OU ABERTURAS DEVERÁ SER, CORTADA E DOBRADA ADEQUADAMENTE, OBEDECENDO AS PRESCRIÇÕES DE COBRIMENTO MÍNIMO ADOPTADO.
- 14- TENSÃO ADMISSÍVEL DO SOLO. (FOI CONSIDERADO A TENSÃO ADMISSÍVEL DO SOLO DE 1,50 kgf/cm2. APÓS A REALIZAÇÃO DE CAMPANHA DE SONDAGEM CASO A TENSÃO ENCONTRADA SEJA MENOR QUE 1,50 kgf/cm2 AS FUNDAÇÕES DEVERÃO SER AJUSTADAS.
- 15- IMPERMEABILIZAÇÃO: PARA PROTEÇÃO QUÍMICA DO CONCRETO (INTERNO), RECOMENDAMOS: REVESTIMENTOS COM ARGAMASSA CRISTALIZANTE CONCENTRADO (XYPEX CONCENTRADO) MC BAUCHEME. LOGO APÓS DESFORMA, APLICAR DUAS CAMADAS DE (XYPEX CONCENTRADO), MANUALMENTE COM TRINCHA OU COM EQUIPAMENTO DE SPRAY (VER INSTRUÇÕES DO FABRICANTE). PARA FIXAÇÃO DE TUBOS NAS ABERTURAS: SELANTE À BASE DE ALCATRÃO E POLIURETANO (SIKAFLEX PRO3) OU SIMILAR.

NÚMEROS	TÍTULOS	N°	LOCAL	DISCRIMINAÇÃO	DES.	DIV.	GER.	DATA
PRINCIPAIS DESENHOS DE REFERÊNCIA				REVISÃO				

CANCELA E SUBSTITUI O DESENHO NÚMERO:	CENTRO DE DOCUMENTAÇÃO
	RECEBIDO: / /
	N° DOC.: ASS.: /
	APROVAÇÃO CESAN:
	ASS.: MATR.: /
	UNID.: DATA: / /
CANCELADO E SUBSTITUIDO PELO DESENHO NÚMERO:	ESTA APROVAÇÃO NÃO ISENTA A CONTRATADA DE SUAS RESPONSABILIDADES LEGAIS.

EMINENTE:	ENGENSOLO ENGENHARIA LTDA. Rua Alcobegas, 1.210 - Bairro São Francisco Tel.: (51) 2103.4300 - Fax: (51) 2103.4389 Belo Horizonte - MG - CEP: 31.255-210
PROJETADO:	COORDENADOR:
LAERTE JUNIOR BAPTISTA	JOÃO JOSÉ FIGUEIREDO DE OLIVEIRA
CREA: 7816/D REGIÃO: ES	CREA: 11604/D REGIÃO: MG
DESENHO: ANTONIO MARIANI	N° DES. PROJETISTA:
DATA: 11 / 07 / 2018	SA_PRO64_15_DE_11_072_007_A
RESPONSÁVEL TÉCNICO:	WALACE HERON MARTINS
CREA: 79123/D REGIÃO: MG ART N° 45810000000000000000	DATA: 11/07/18

EMIÇÃO CESAN	DATAS
PROJETADO:	
CREA:	
DESENHADO:	
VERIFICADO:	ENG° CHRYSSTIAN SANTIAGO DE ARAUJO
DIVISÃO:	ENG° CARINA DA ROSS REZENDE
GERÊNCIA:	ENG° NESTOR ALCIDES GORZA JUNIOR

						
MUNICÍPIO: VILA VELHA			DISTRITO: SEDE		BAIRRO:	
NOME DO EMPREENDIMENTO: MELHORIA DO SISTEMA DE ESGOTAMENTO SANITÁRIO DE COMPLEXO PENITENCIÁRIO DE XURI						
TÍTULO: ESTAÇÃO DE TRATAMENTO DE ESGOTO DE XURI						
PROJETO ESTRUTURAL – TRATAMENTO PRIMÁRIO						
ARMAÇÃO						
ESCALA:	INDICADA	FOLHA:	07 / 13	N° CESAN	C-050-000-92-4-XX-0007	REV: 00