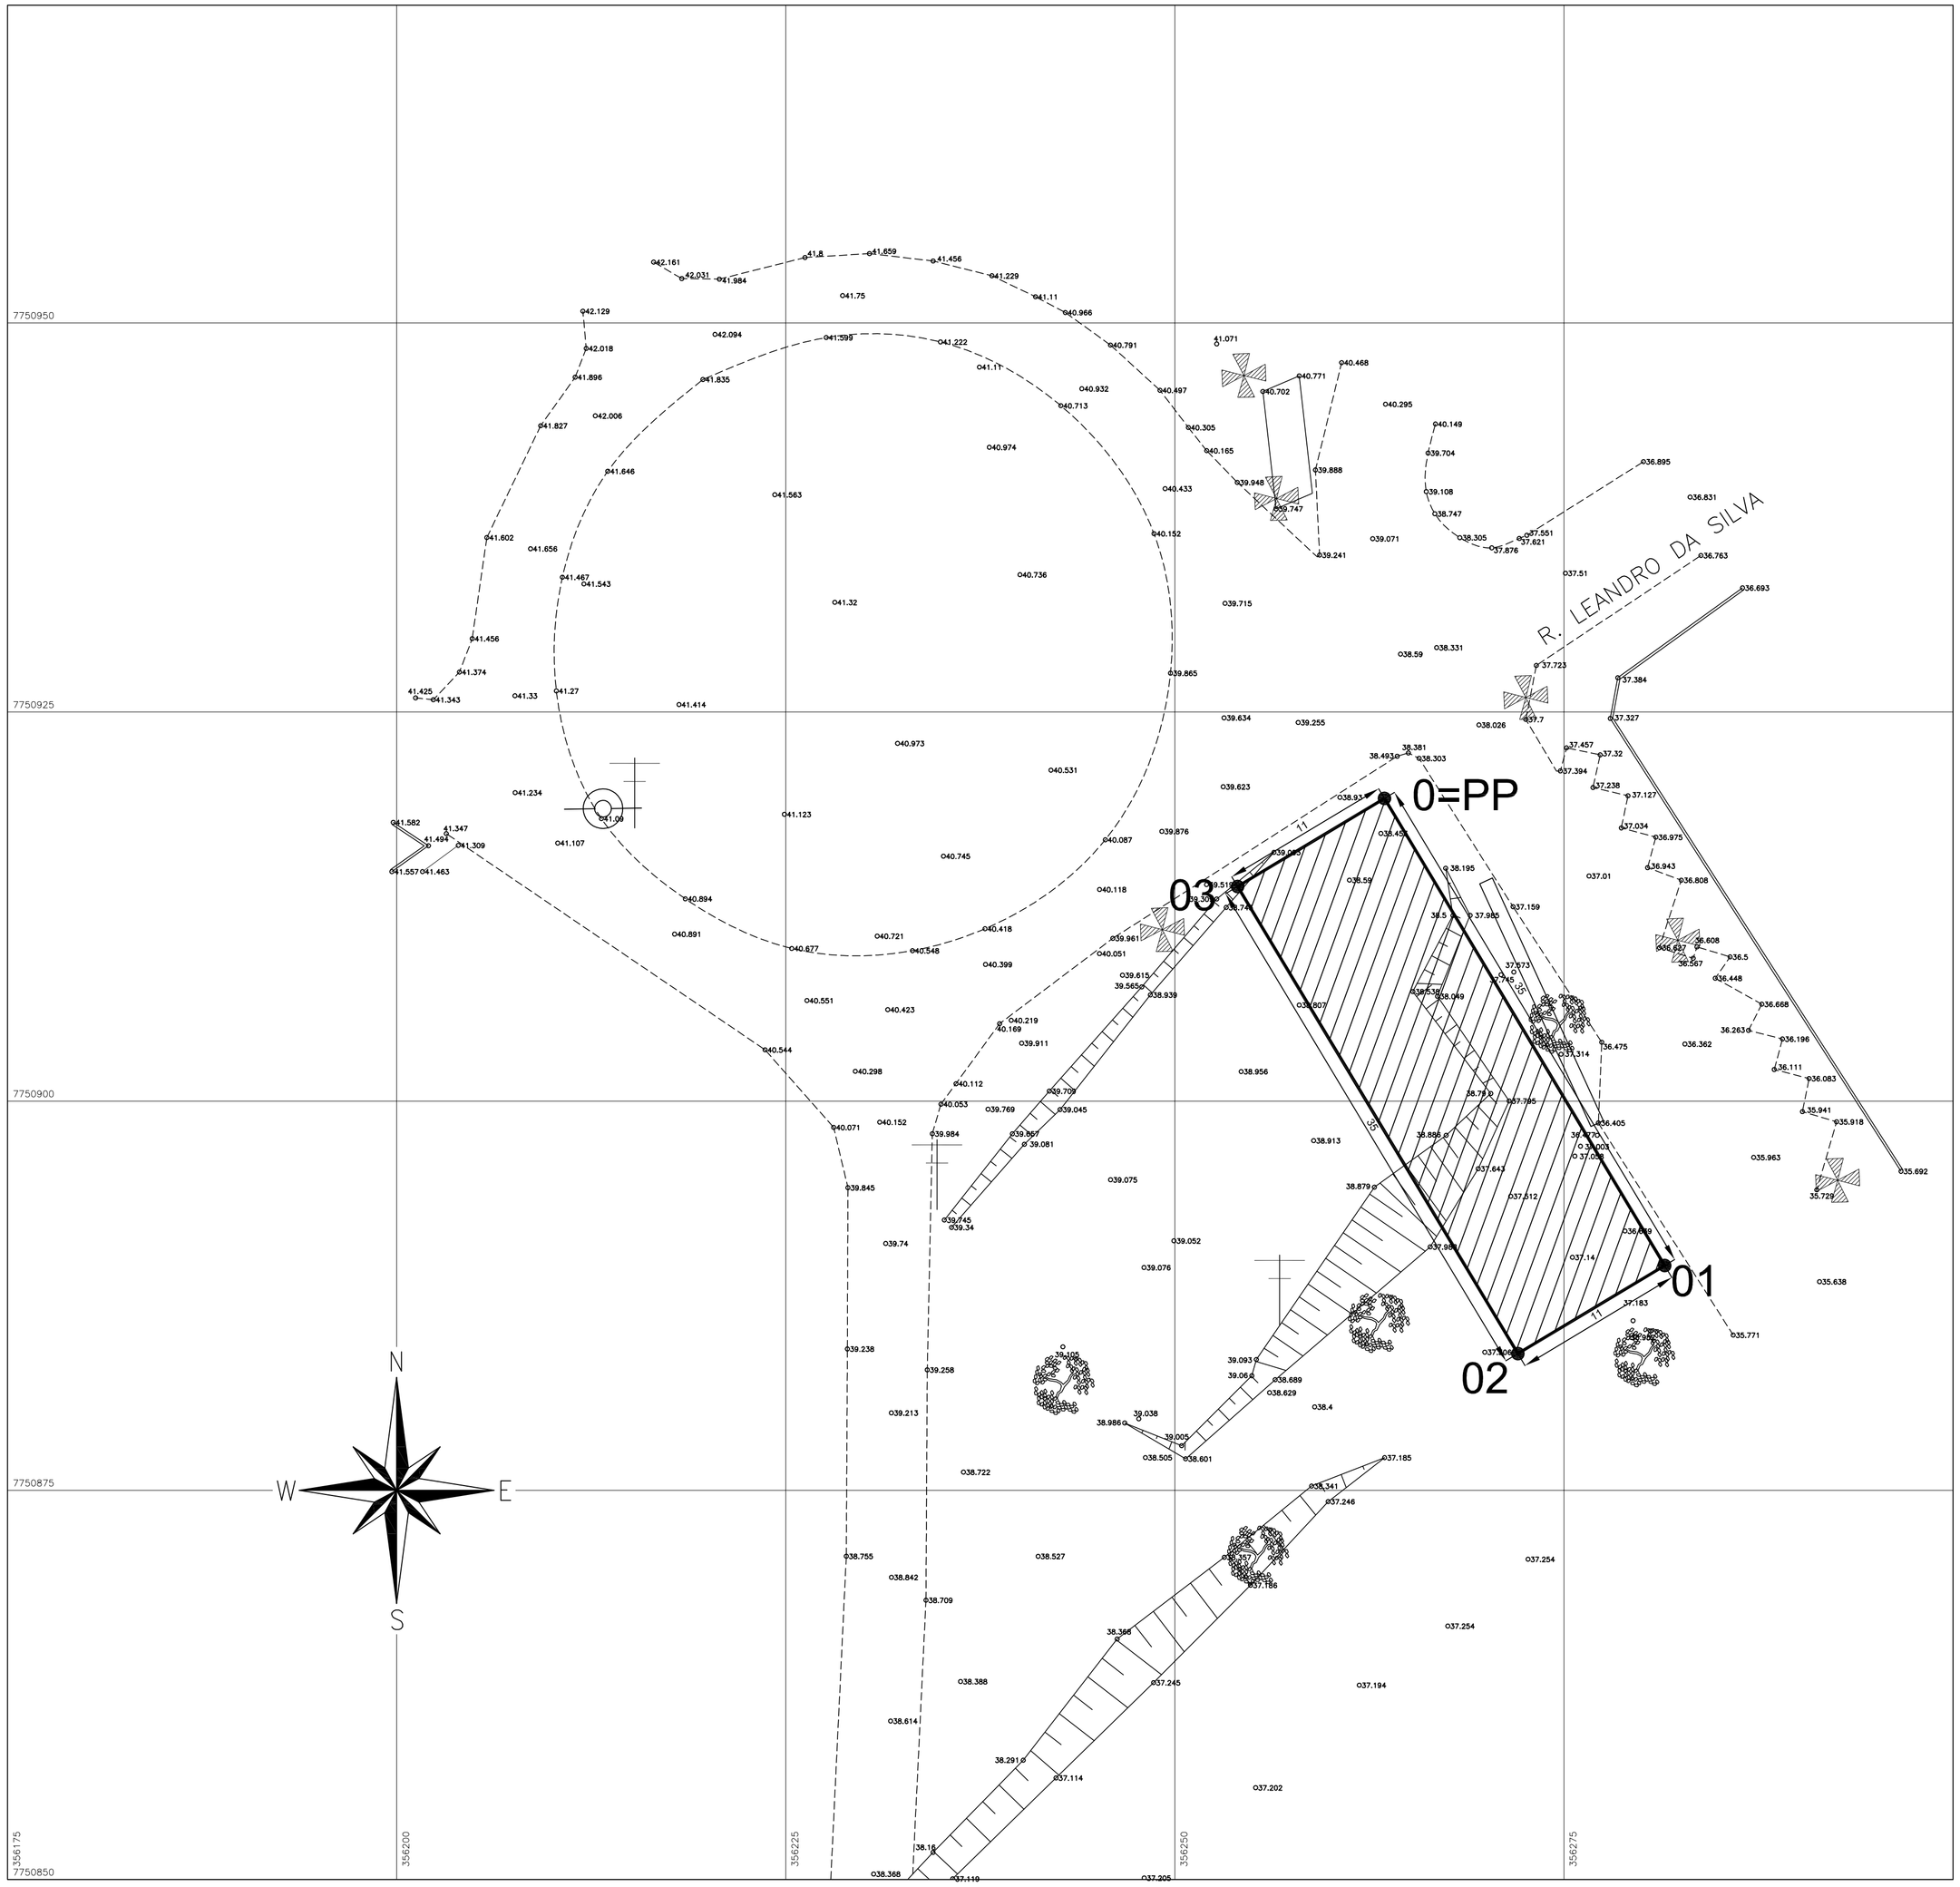

IMAGEM ESQUEMÁTICA

SEM ESCALA

DADOS PARA CESSÃO					
LOTE	DIMENSÕES	ÁREA m² / PERIMETRO	PROPRIETÁRIO	UTILIZAÇÃO	MEMORIAL DESCRITIVO
06	VER DESENHO	385,00m² / 92,00m	MUNICÍPIO DE CARIACICA	BOOSTER	A–045–000–60–5–RT–0001

DADOS PARA LOCAÇÃO					
VÉRTICE	PARA	DISTÂNCIA	CONFRONTANTE	COORDENADAS N	COORDENADAS E
0=PP	01	35m	Município de Cariacica	7.750.919,454	356.263,468
01	02	11m	Município de Cariacica	7.750.889,442	356.281,476
02	03	35m	Município de Cariacica	7.750.883,782	356.272,043
03	0=PP	11m	Rua Leandro da Silva	7.750.913,794	356.254,036

MARCOS DE REFERÊNCIA				
MARCO	COORDENADAS N	COORDENADAS E	COTA	OBS
S74	356.249,783	7.749.902,054	23,488	–
S75	356.271,988	7.749.754,748	19,804	–

DADOS DO VÉRTICE S74

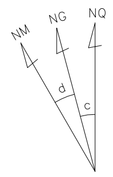

DATUM – SIRGAS2000
DATUM VERTICAL: IMBITUBA–SC
MERIDIANO CENTRAL: –39° WGr

PONTO S74
Latitude = 20°20'36.71474" S
Longitude = 40°22'37.65901" W
Coeficiente de Escala K = 0.99985389
Data: 22/05/2014

Convergência Meridiana (c) = 0°28'43.82"
Declinação Magnética(d) = –23°33'06"W Var. anual = –0°04'52"

CONVENÇÃO

- MEIO FIO
- RAMPA
- CALÇADA
- DETALHE
- TALUDE
- POSTE CONCRETO
- LUMINÁRIA
- ÁREA DA CESSÃO
- POSTE
- ÁRVORE

ESTE DESENHO É PROPRIEDADE DA COMPANHIA ESPÍRITO SANTENSE DE SANEAMENTO – CESAN E NÃO PODE SER COPIADO SEM SUA AUTORIZAÇÃO.

NÚMEROS	TÍTULOS
PRINCIPAIS DESENHOS DE REFERÊNCIA	

Nº	LOCAL	DISCRIMINAÇÃO	DES.	DIV.	GER.	DATA
01	GANEM	REVISÃO GERAL	LÍVIA	–	–	MAI/15
00	GANEM	EMISSÃO INICIAL	LÍGIA	–	–	JUN/14

REVISÃO

CANCELA E SUBSTITUI O DESENHO NÚMERO:

CANCELADO E SUBSTITUÍDO PELO DESENHO NÚMERO:

CENTRO DE DOCUMENTAÇÃO
RECEBIDO: __/__/__
Nº DOC.: _____ ASS.: _____
APROVAÇÃO CESAN:
ASS.: _____ MATR.: _____
UNID.: _____ DATA: __/__/__
ESTA APROVAÇÃO NÃO ISENTA A CONTRATADA DE SUAS RESPONSABILIDADES LEGAIS.

EMITENTE: GANEM Engenharia Ltda — Oriental Engenharia

PROJETADO: RODRIGO L. SCARDUA	COORDENADOR: JULIO CESAR ALI GANEM
CREA: 10896/TD REGIÃO: ES	CREA: 24918/D REGIÃO: MG
DESENHO: LÍGIA FARIA	Nº DES. PROJETISTA:
DATA: MAIO/14	

RESPONSÁVEL TÉCNICO: JULIO CESAR ALI GANEM
CREA: 24918/D REGIÃO: MG ART Nº: _____ DATA: _____

EMISSÃO CESAN	DATAS
PROJETADO:	
CREA:	
DESENHADO:	
VERIFICADO:	
DIVISÃO: O–DPJ NESTOR ALCIDES GORZA JÚNIOR	
GERÊNCIA: O–GPO JOUZE FERRARI V. H. LENTINI	

CESAN

MUNICÍPIO: CARIACICA | DISTRITO: SEDE | BAIRRO: ALTO LAJE

NOME DO EMPREENDIMENTO: SISTEMA DE ABASTECIMENTO DE ÁGUA DA GRANDE VITÓRIA

TÍTULO: ANÁLISE OPERACIONAL DO SISTEMA
SISTEMA VALE ESPERANÇA
BOOSTER ALTO LAJE – ÁREA PARA CESSÃO
LEVANTAMENTO PLANIALTIMÉTRICO CADASTRAL DA ÁREA

ESCALA:	FOLHA:	Nº CESAN	REV:
1/250	01/01	A–045–000–60–5–XX–0154	01