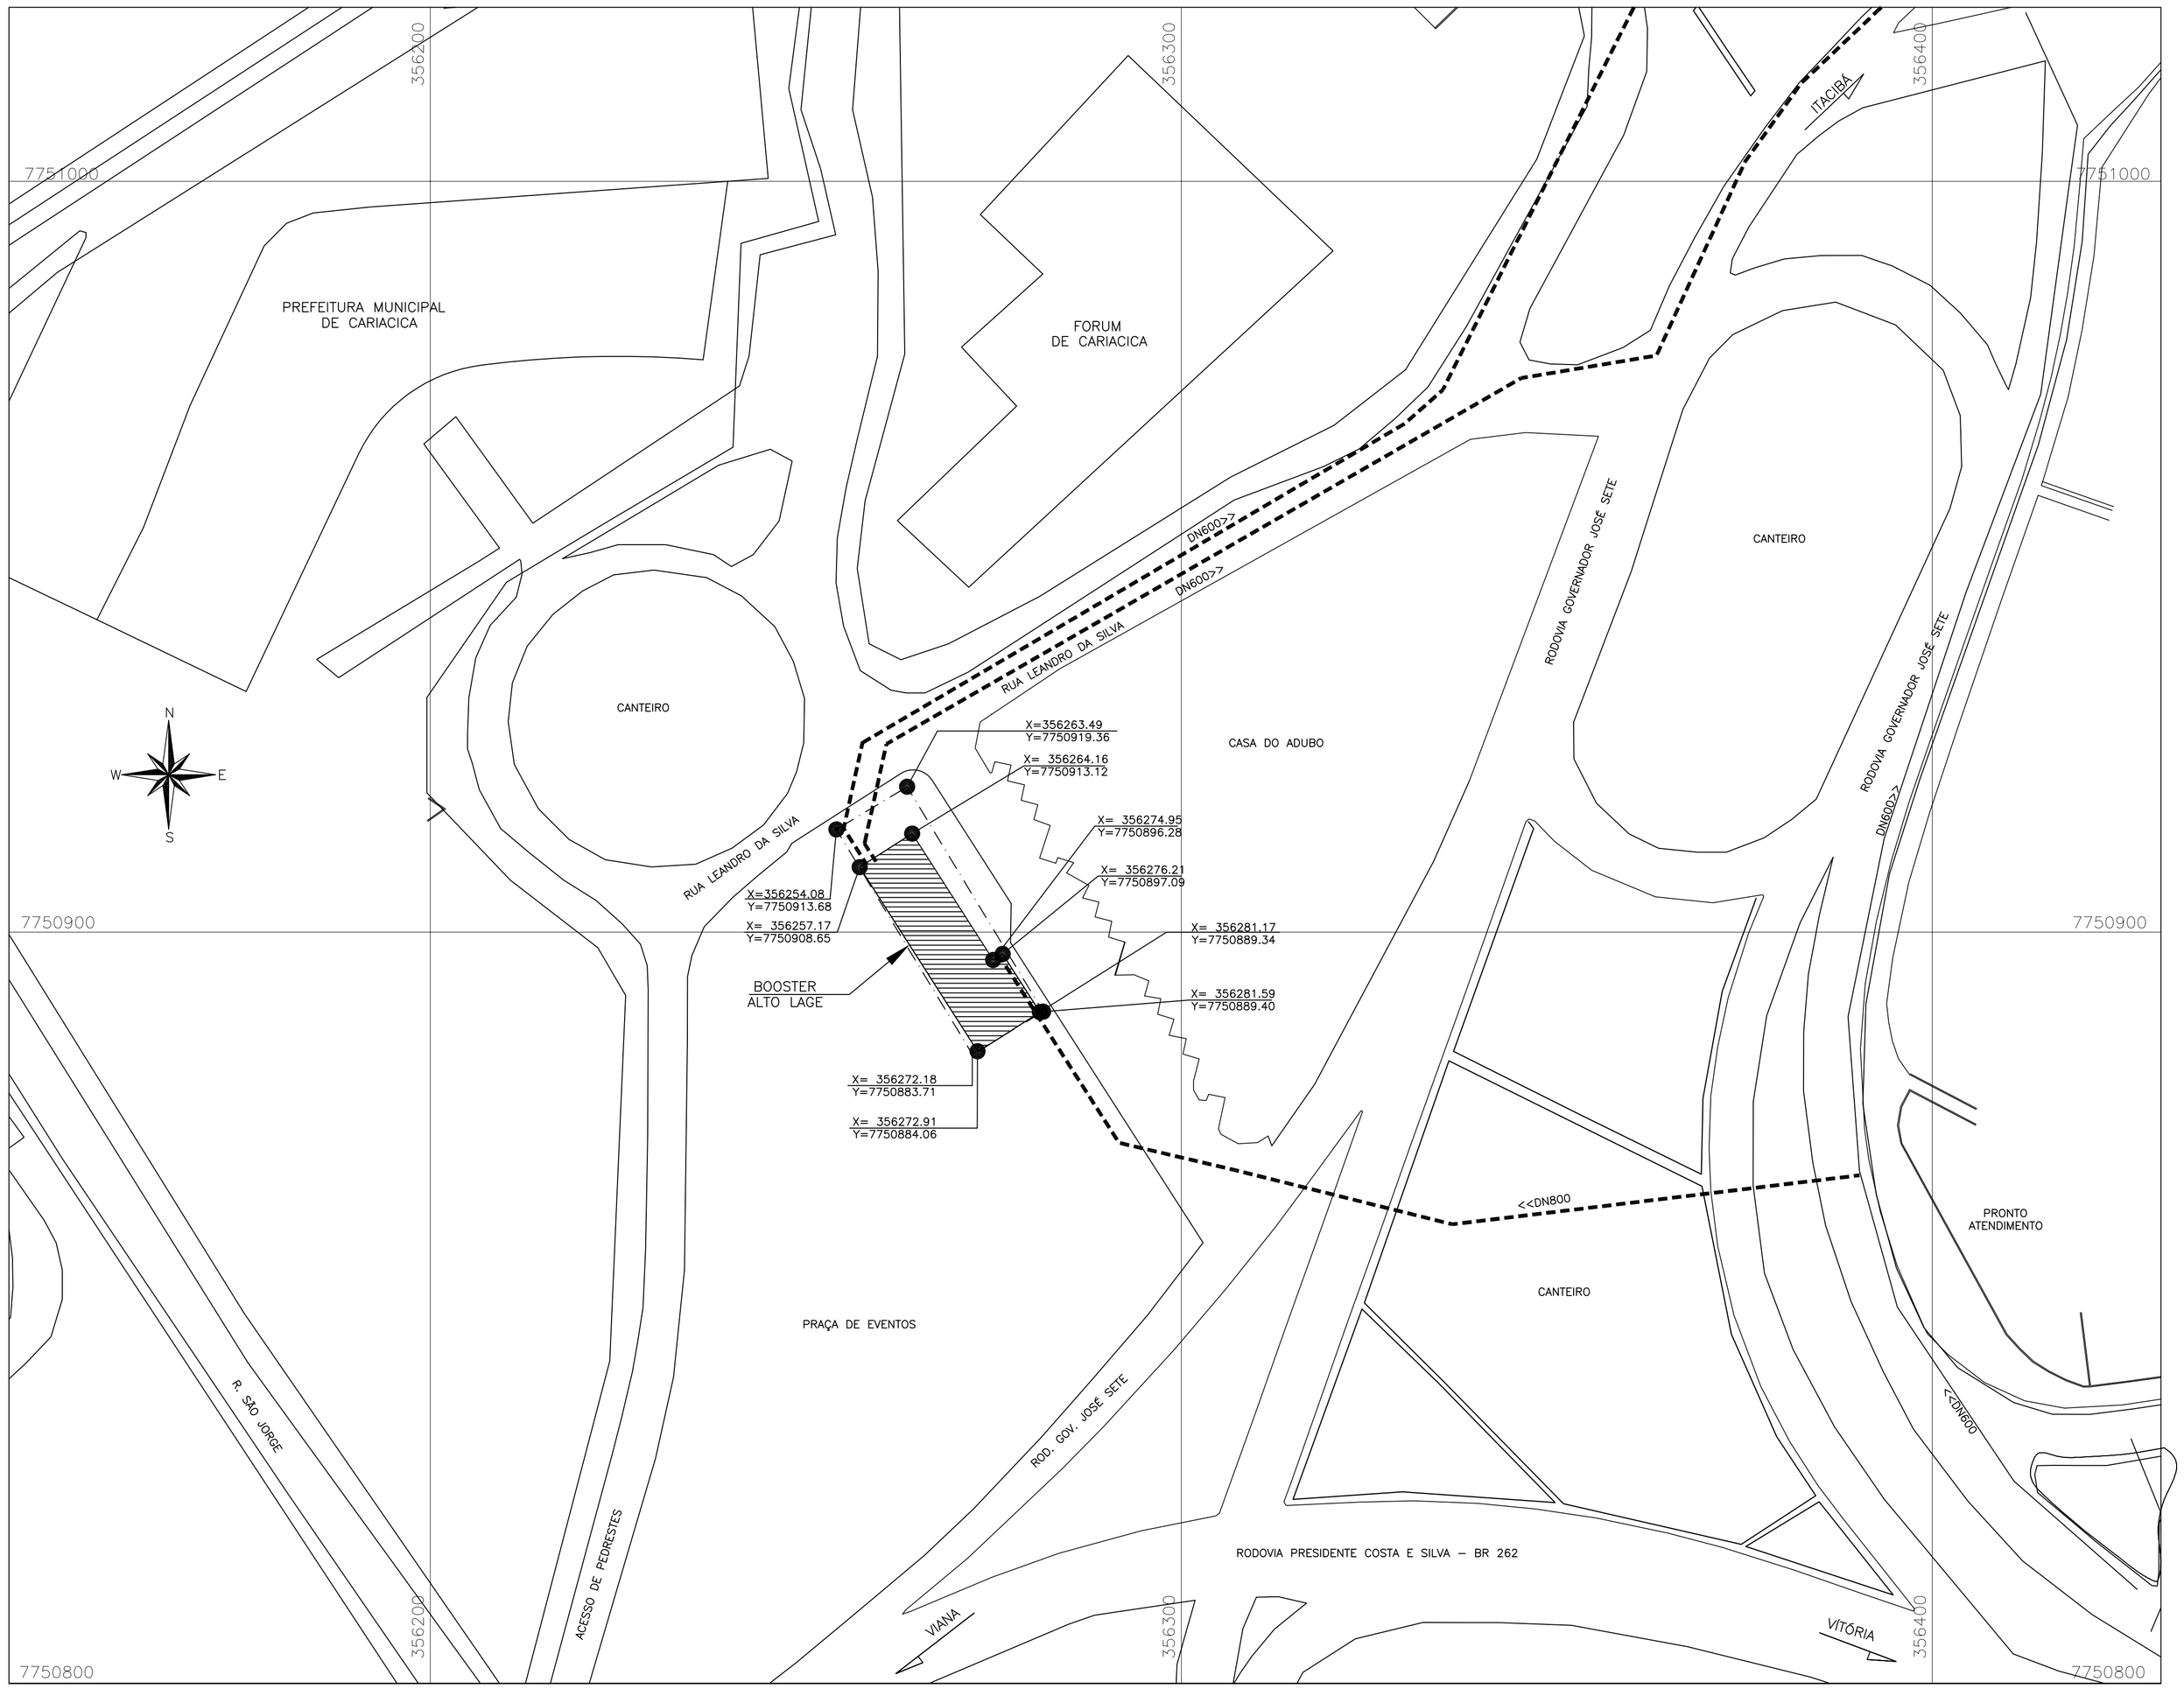

LEGENDA

- ADUTORA DE ALIMENTAÇÃO PROJETADA
- LINHA DE RECALQUE RAT ALTO LAGE PROJETADA
- LINHA DE RECALQUE RAT VALVERDE PROJETADA
- REDE EXISTENTE
- LIMITE DA DESAPROPRIAÇÃO

NOTAS

1. O BOOSTER ALTO LAGE É COMPOSTO POR DOIS SISTEMAS DE BOMBEAMENTO DISTINTOS, SENDO UM QUE ABASTECE O RAT ALTO LAGE E OUTRO QUE ABASTECE O RAT VALVERDE.
2. VER URBANIZAÇÃO PRANCHA 02/08.

ESTE DESENHO É PROPRIEDADE DA COMPANHIA ESPIRITO SANTENSE DE SANEAMENTO – CESAN E NÃO PODE SER COPIADO SEM SUA AUTORIZAÇÃO.

NÚMEROS	TÍTULOS
PRINCIPAIS DESENHOS DE REFERÊNCIA	

Nº	LOCAL	DISCRIMINAÇÃO	DES.	DIV.	GER.	DATA
00	GANEM	EMISSÃO INICIAL	ROSI	–	–	MAIO/15

REVISÃO

CANCELA E SUBSTITUI O DESENHO NÚMERO:

CANCELADO E SUBSTITUÍDO PELO DESENHO NÚMERO:

CENTRO DE DOCUMENTAÇÃO
RECEBIDO: / /
Nº DOC.: ASS.:
APROVAÇÃO CESAN:
ASS.: MATR.:
UNID.: DATA: / /
ESTA APROVAÇÃO NÃO ISENTA A CONTRATADA DE SUAS RESPONSABILIDADES LEGAIS.

EMITENTE: GANEM Engenharia Ltda
PROJETADO: GLAUCIA DE LAIA NASCIMENTO
COORDENADOR: ANA CLAUDIA JACOB
CREA: 019556/D REGIÃO: ES
CREA: 6668/D REGIÃO: ES
DESENHO: ROSILENE
Nº DES. PROJETISTA:
DATA: MAIO/15
RESPONSÁVEL TÉCNICO: JULIO CESAR ALI GANEM
CREA: 24918/D REGIÃO: MG ART Nº: DATA:

EMISSÃO CESAN	DATAS
PROJETADO:	
CREA:	
DESENHADO:	
VERIFICADO:	
DIVISÃO: I–DDO–DPJ NESTOR ALCIDES GORZA JÚNIOR	
GERÊNCIA: O–GPO JOUZE FERRARI V. H. LENTINI	

CESAN

MUNICÍPIO: CARIACICA | DISTRITO: SEDE | BAIRRO: ALTO LAGE

NOME DO EMPREENDIMENTO: SISTEMA DE ABASTECIMENTO DE ÁGUA DA GRANDE VITÓRIA

TÍTULO: ANÁLISE OPERACIONAL DO SISTEMA VALE ESPERANÇA
PROJETO HIDRÁULICO
BOOSTER ALTO LAGE
PLANTA DE SITUAÇÃO

ESCALA:	FOLHA:	Nº CESAN	REV:
1/500	01/08	A–045–000–60–5–XX–0167	00