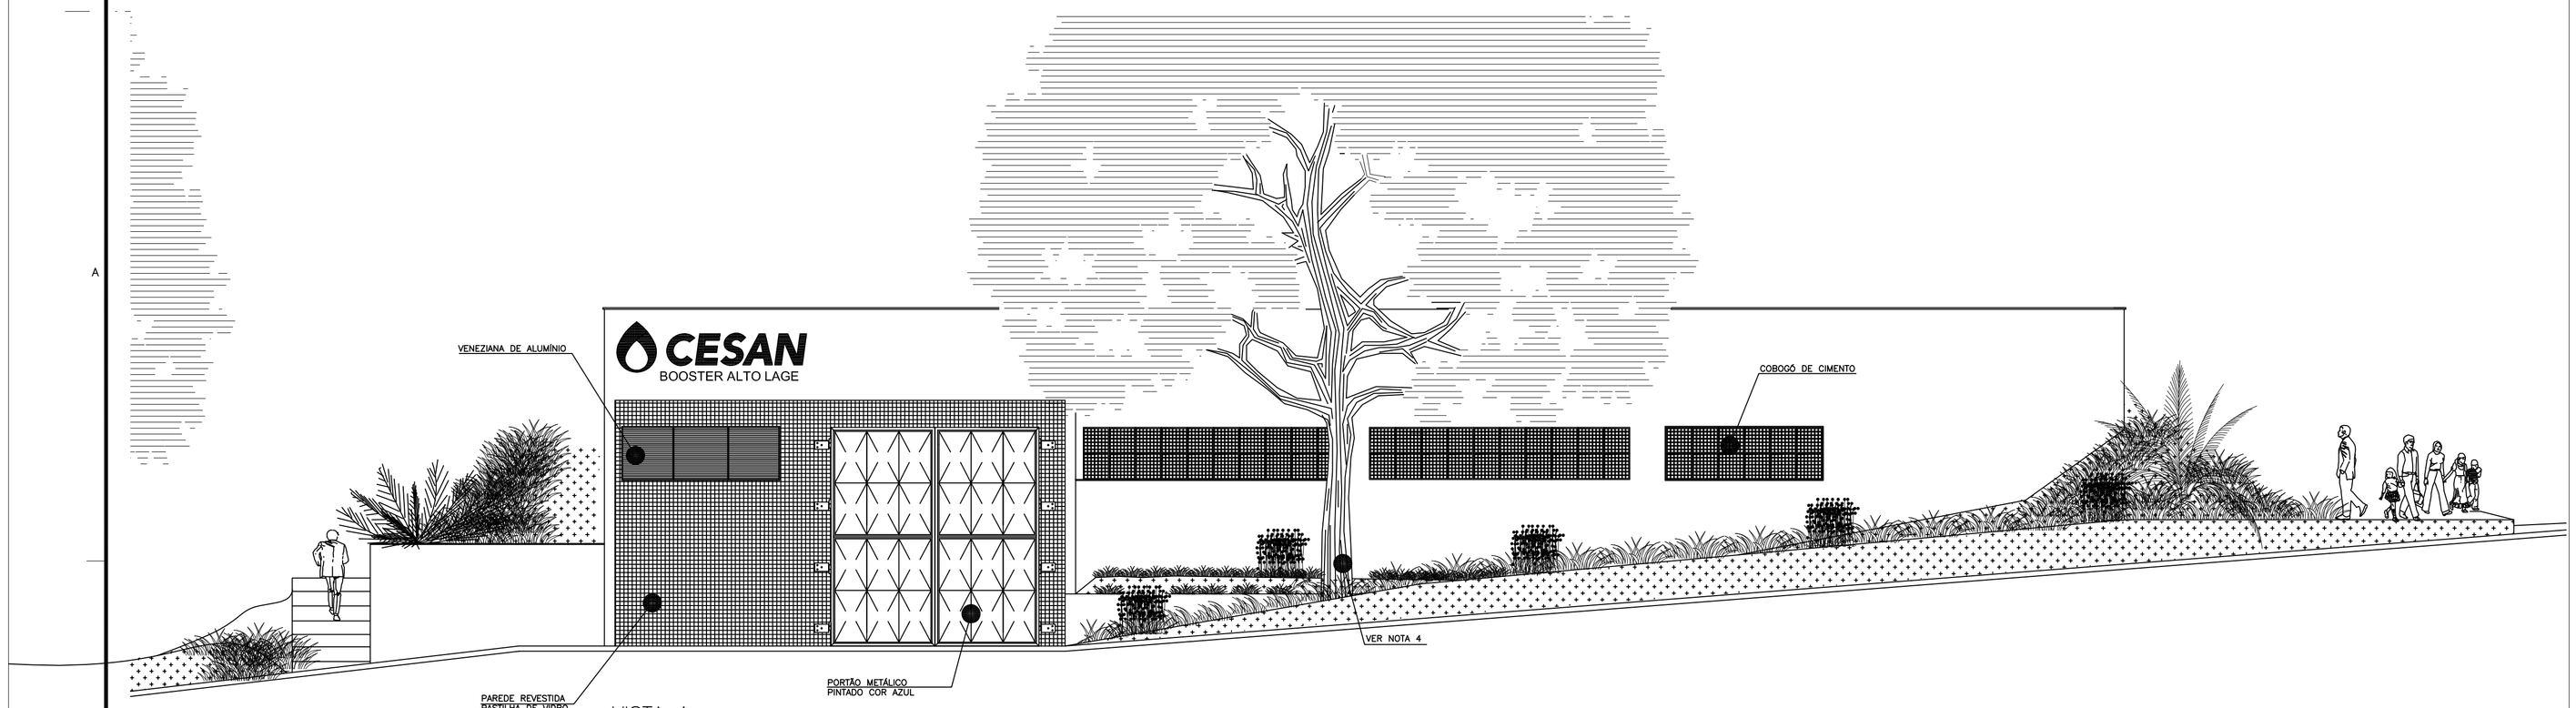

VISTA A
ESCALA: 1/75

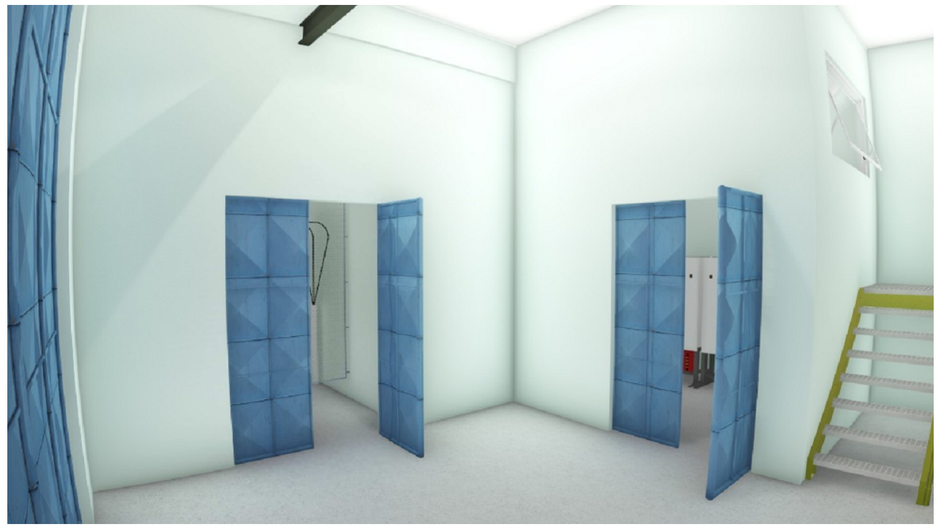

PERSPECTIVA 01
SEM ESCALA

PERSPECTIVA 02 (SALA ELÉTRICA)
SEM ESCALA

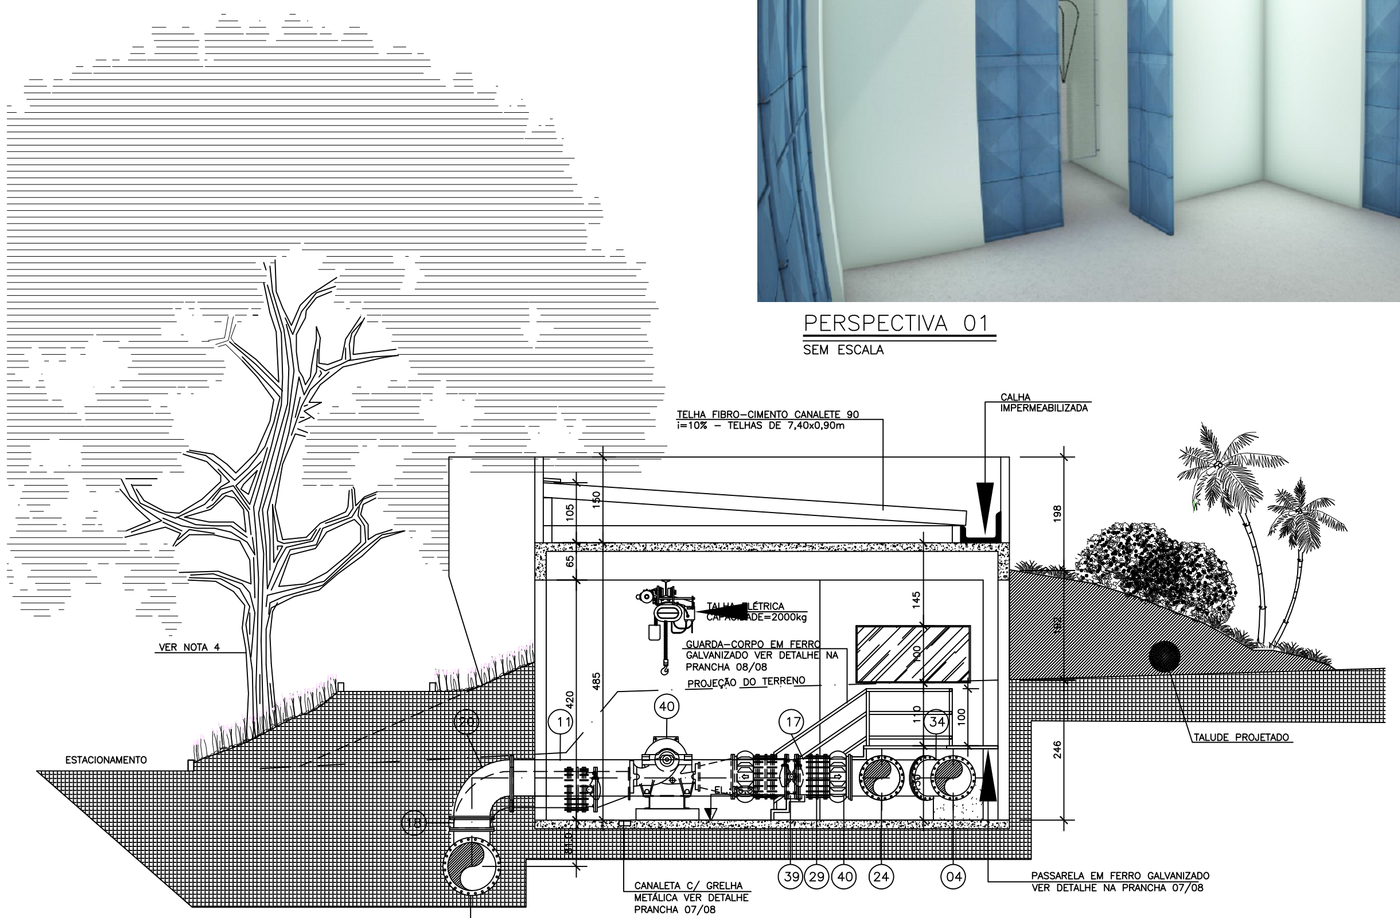

CORTE DD
ESCALA: 1/75

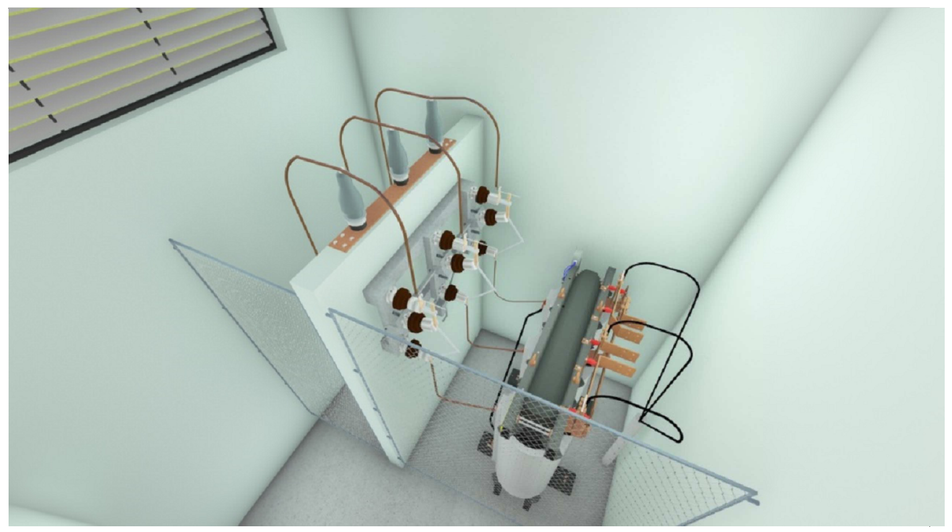

PERSPECTIVA 03 (SUBESTAÇÃO ELÉTRICA)
SEM ESCALA

NOTAS

1. DIMENSÕES EM CENTÍMETROS, DIÂMETROS EM MILÍMETROS, SALVO ONDE INDICADO;
2. VER PLANTA BAIXA PRANCHA: 04/08;
3. PARA DIMENSIONAMENTO DE PILARES, PAREDES E BLOCOS DE ANCORAGEM VER PROJETO ESTRUTURAL;
4. ARVORE EXISTENTE, RETIRAR CASO SEJA NECESSÁRIO.
5. O BOOSTER ALTO LAGE É COMPOSTO POR DOIS SISTEMAS DE BOMBEAMENTO DISTINTOS, SENDO UM QUE ABASTECE O RAT ALTO LAGE E OUTRO QUE ABASTECE O RAT VALVERDE;

ESTE DESENHO É PROPRIEDADE DA COMPANHIA ESPÍRITO SANTENSE DE SANEAMENTO – CESAN E NÃO PODE SER COPIADO SEM SUA AUTORIZAÇÃO.

NÚMEROS	TÍTULOS	Nº	LOCAL	DISCRIMINAÇÃO	DES.	DIV.	GER.	DATA
				THIAGO				
		00	GANEM	EMISSÃO INICIAL	THIAGO	–	–	MAIO/15

PRINCIPAIS DESENHOS DE REFERÊNCIA — REVISÃO

CANCELA E SUBSTITUI O DESENHO NÚMERO:

CANCELADO E SUBSTITUÍDO PELO DESENHO NÚMERO:

CENTRO DE DOCUMENTAÇÃO
RECEBIDO: __/__/__
Nº DOC.: _____ ASS.: _____
APROVAÇÃO CESAN:
ASS.: _____ MATR.: _____
UNID.: _____ DATA: __/__/__
ESTA APROVAÇÃO NÃO ISENTA A CONTRATADA DE SUAS RESPONSABILIDADES LEGAIS.

EMITENTE: GANEM Engenharia Ltda
PROJETADO: GLAUCIA DE LAIA NASCIMENTO — CREA: 019556/D REGIÃO: ES
COORDENADOR: ANA CLAUDIA JACOB — CREA: 6668/D REGIÃO: ES
DESENHO: THIAGO BARRETO
Nº DES. PROJETISTA:
DATA: MAIO/15
RESPONSÁVEL TÉCNICO: JULIO CESAR ALI GANEM
CREA: 24918/D REGIÃO: MG ART Nº: _____ DATA: _____

EMISSÃO CESAN	DATAS
PROJETADO:	
CREA:	
DESENHADO:	
VERIFICADO:	
DIVISÃO: I-DDO-DPJ NESTOR ALCIDES GORZA JÚNIOR	
GERÊNCIA: O-GPO JOUZE FERRARI V. H. LENTINI	

CESAN

MUNICÍPIO: CARIACICA	DISTRITO: DIVERSOS	BAIRRO: DIVERSOS

NOME DO EMPREENDIMENTO: SISTEMA DE ABASTECIMENTO DE ÁGUA DA GRANDE VITÓRIA

TÍTULO: ANÁLISE OPERACIONAL DO SISTEMA VALE ESPERANÇA
PROJETO HIDRÁULICO
BOOSTER ALTO LAGE
VISTA A, CORTE DD E PERSPECTIVA

ESCALA:	FOLHA:	Nº CESAN	REV:
INDICADA	06/08	A-045-000-60-5-XX-0171	00