


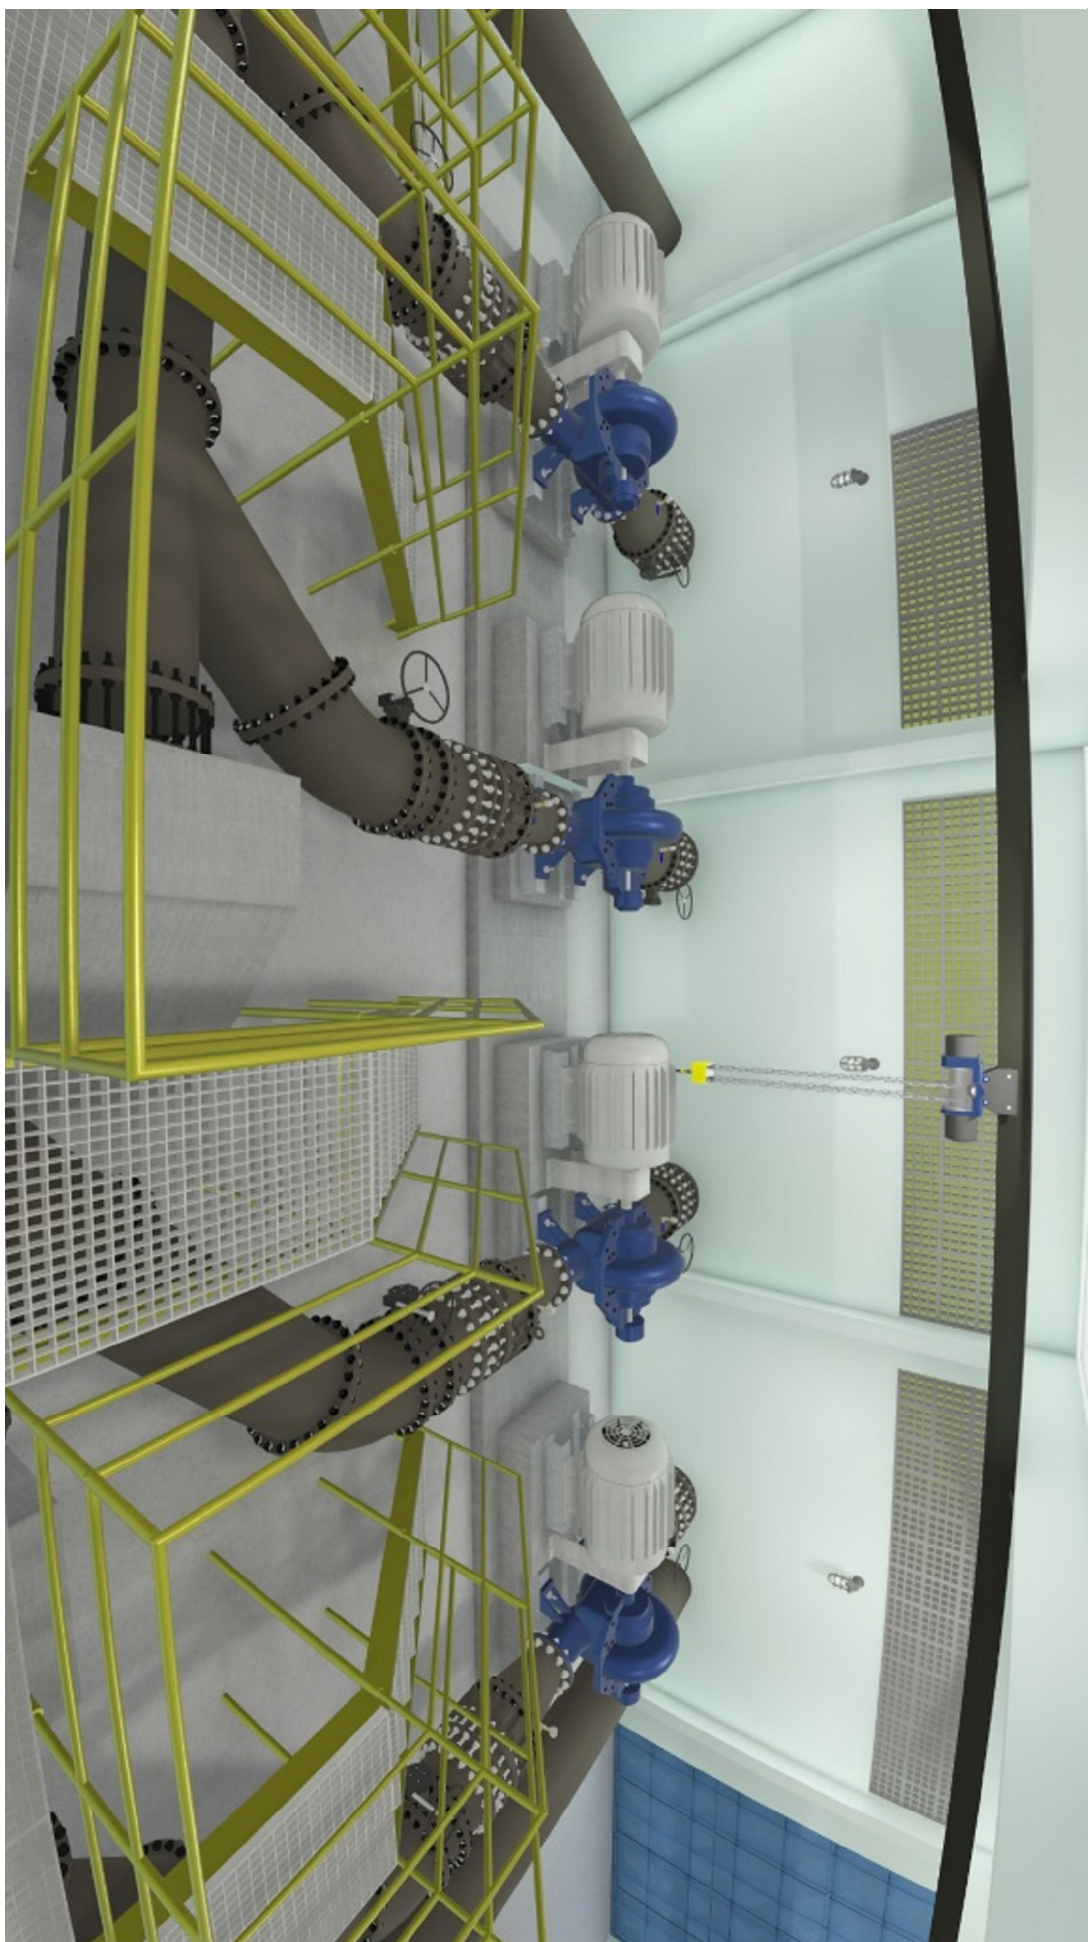

PERSPECTIVA 01

SEM ESCALA

SEM ESCALA



PERSPECTIVA 03
SEM ESCALA

SEM ESCALA



PERSPECTIVA 05

SEM ESCALA



PERSPECTIVA 02

SEM ESCALA



PERSPECTIVA 04
SEM ESCALA

SEM ESCALA



PERSPECTIVA 06
SEM ESCALA

SEM ESCALA

ESTE DESENHO É PROPRIEDADE DA
COMPANHIA ESPÍRITO SANTENSE DE
SANEAMENTO - CESAN E NÃO PODE
SER COPIADO SEM SUA AUTORIZAÇÃO.


[illegible]

CANCELADO E SUBSTITUÍDO PELO DESENHO NÚMERO:

TÍTULO	CENTRO DE DOCUMENTAÇÃO
Nº	
RECEBIDO:	/ /
Nº DOC.	ASS.: _____
APROVAÇÃO CESANT:	
ASS.: _____	MATR.: _____
UNID.: _____	DATA: / /
ESTÁ APROVAÇÃO NÃO SERVINDO À CONTRARADA DE SUAS RESPONSABILIDADES LEGAIS.	

EMITENTE: GANEM <i>Empresaria Ltda</i>	
PROLETO: GLADIA D. DA M. NASCIMENTO CRCF. 019556/D RECIBO ES IDENTIFICAD. DO BARRETO DATA: MM/01/15	COORDENADOR: ANA CLAUDIA JACOB CRCF.6688/D RECIBO ES Nº DES. PROJETISTA:
RESPONS. TÉCNICO: JULIO CESAR ALI GANEM CRCF. 24918/D RECIBO. MK. ART. Nº: DATA:	

EMISSÃO CESAN	DATAS
PROJETADO: _____	
CREA: _____	
DESENHADO: _____	
VERIFICADO: _____	
DIVISÃO: _____	
GERÊNCIA: _____	
0-200 JULHO FÉRIAS V. H. LENINI	

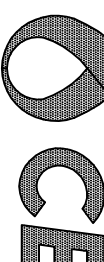			
MUNICÍPIO: CARIACICA	DISTRITO: DIVERSOS	BAIRRO: DIVERSOS	
NOME DO EMPREENDIMENTO: SISTEMA DE ABASTECIMENTO DE ÁGUA DA GRANDE VITÓRIA			
TÍTULO: ANÁLISE OPERACIONAL DO SISTEMA VALE ESPERANÇA			
PROJETO HIDRAULICO			
BOOSTER ALTO LAGE			
PERSPECTIVAS			
ESCALA: SEM ESCALA	FOLHA: 03/08	N° CESAN A-045-000-60-5-XX-0174	REV: 00