CONFIGURAÇÃO DE PENAS P/ PLOTAGEM

COR	ESP.
1	0,17
2	0,27
3	0,37
4	0,47
5	0,57
6	0,67
7	0,75
8	0,80
9	0,75
140	1,05
162	1,35

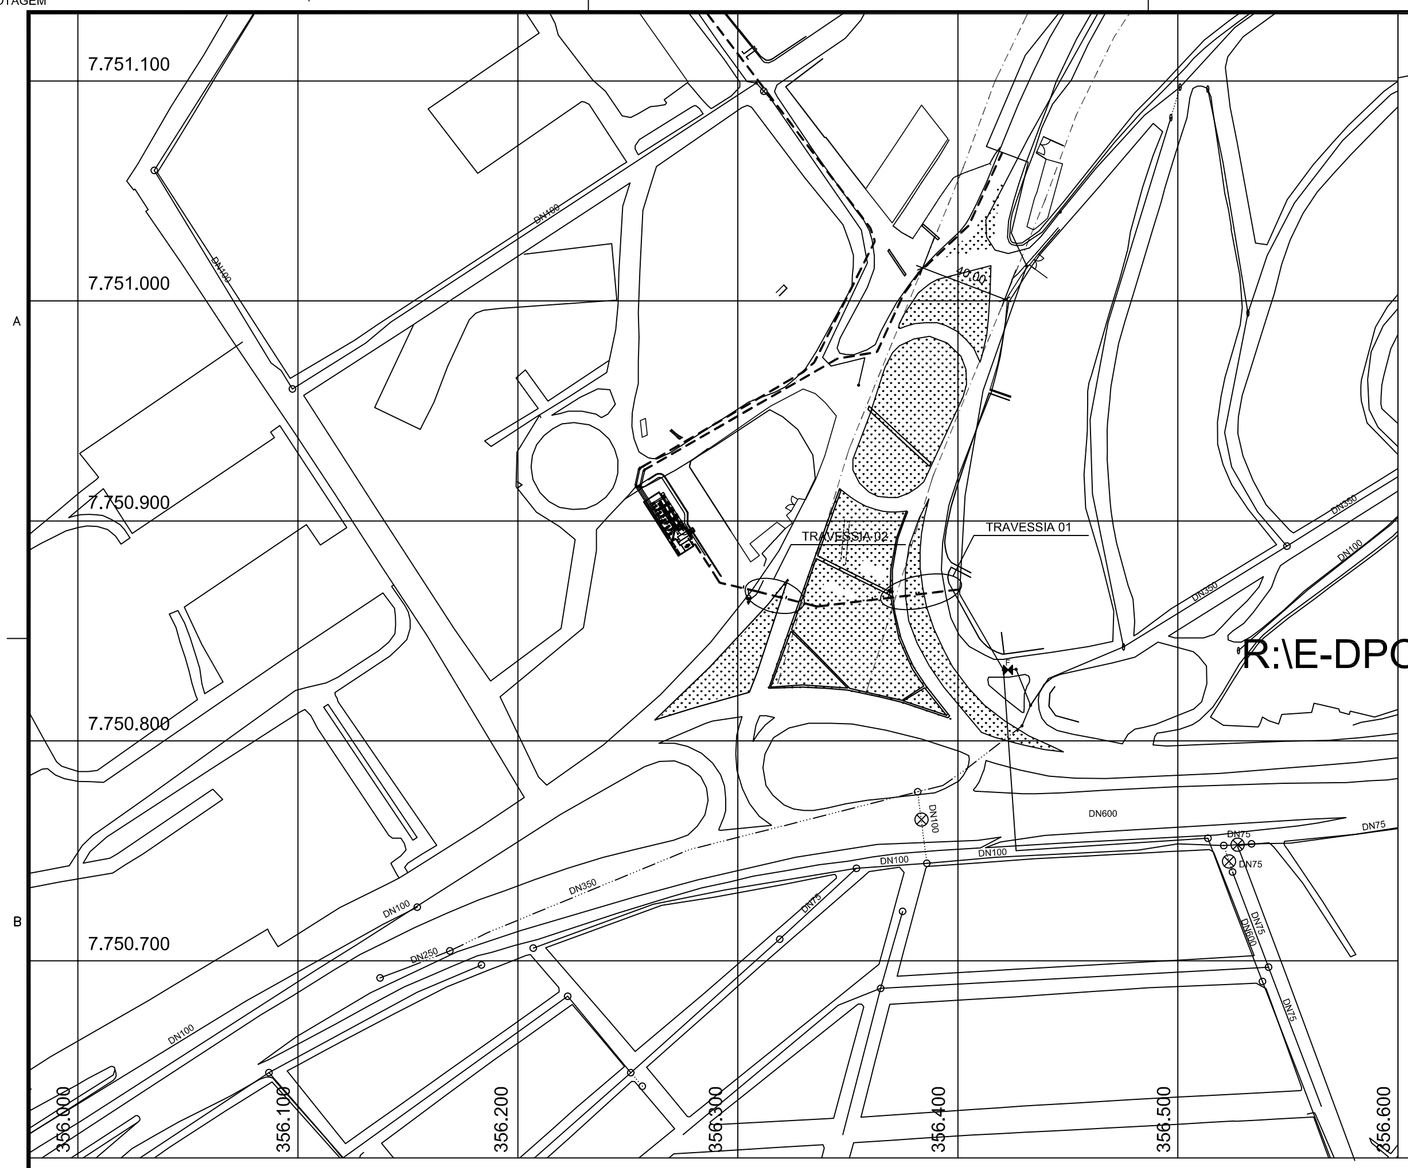

TRAVESSIA SOB ES080 – IMPLANTAÇÃO

ESCALA 1:100

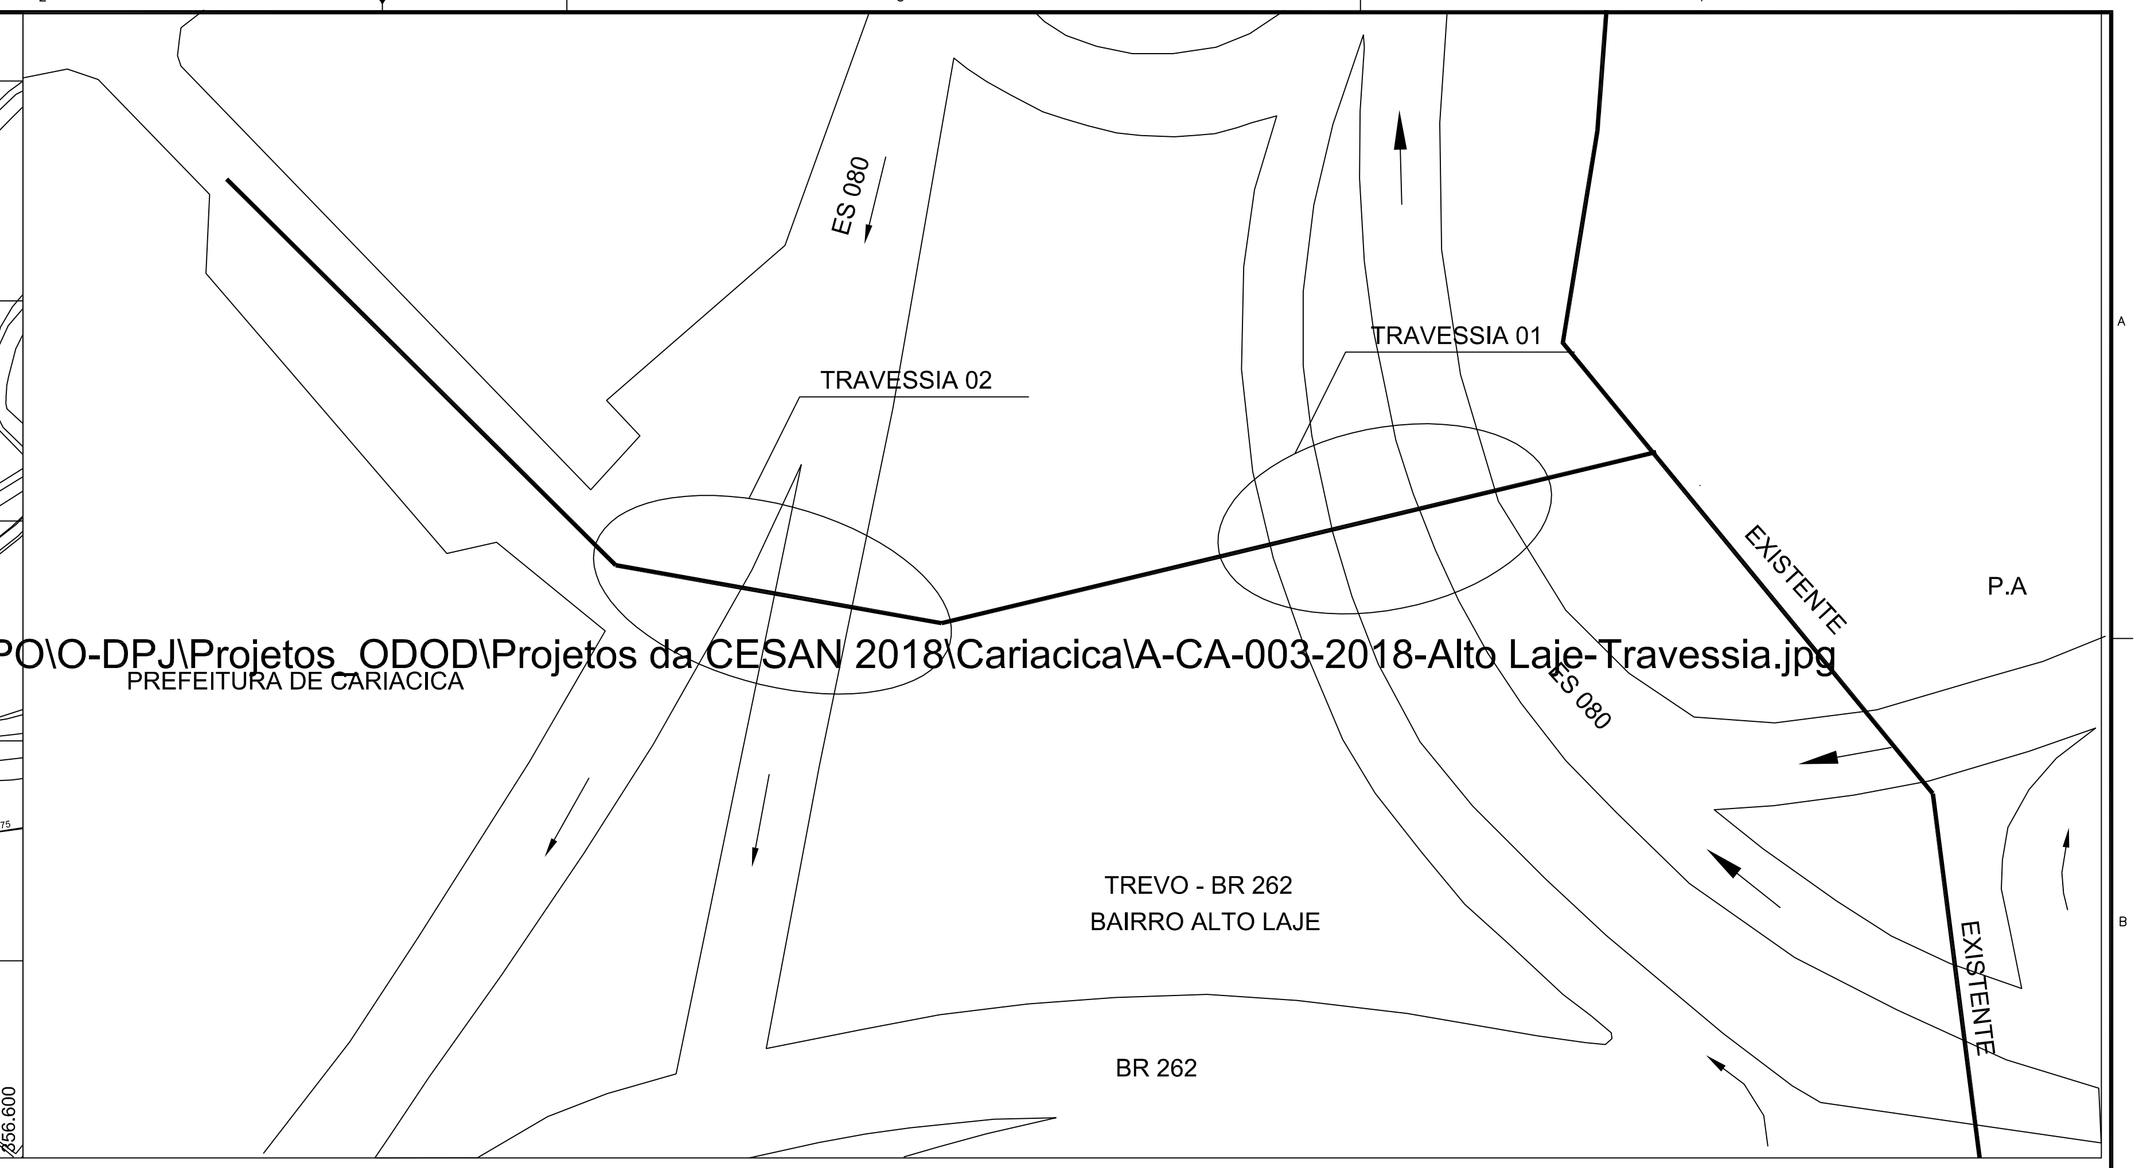

R:\E-DPO\O-DPJ\Projetos_ODOD\Projetos da CESAN 2018\Cariacica\A-CA-003-2018-Alto Laje-Travessia.jpg
PREFEITURA DE CARIACICA

TRAVESSIA SOB ES080 – LOCALIZAÇÃO

ESCALA 1:100

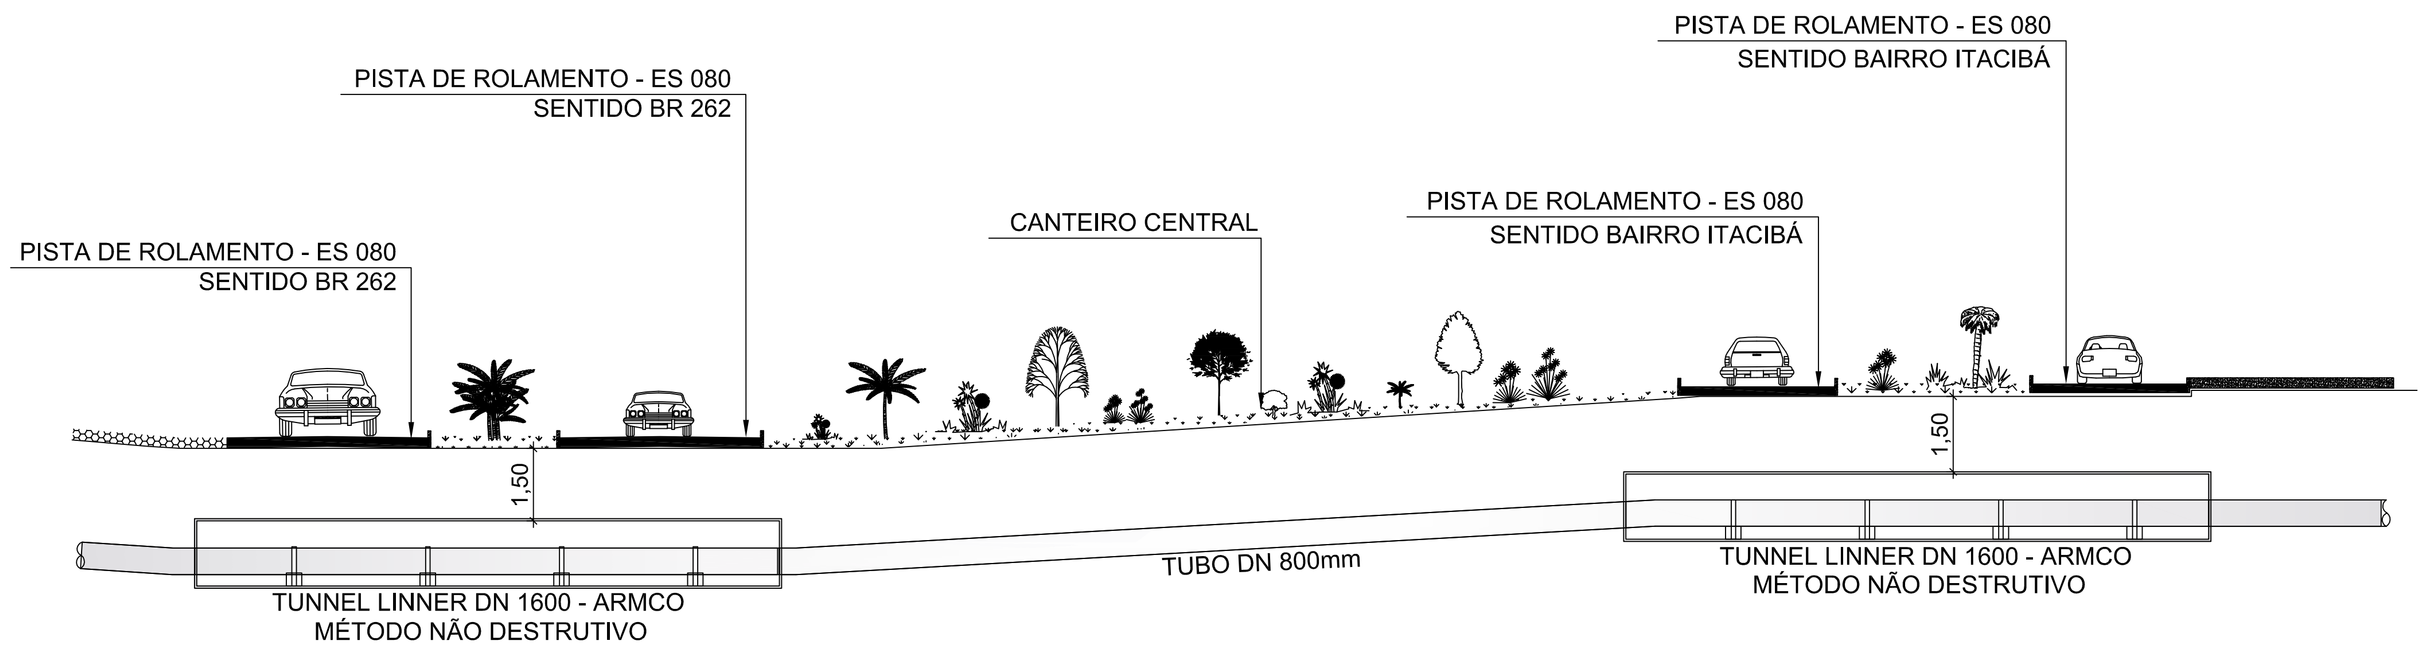

TRAVESSIA SOB ES080 – ESQUEMÁTICO

SEM ESCALA

ESTE DESENHO É PROPRIEDADE DA COMPANHIA ESPÍRITO SANTENSE DE SANEAMENTO – CESAN E NÃO PODE SER COPIADO SEM SUA AUTORIZAÇÃO.

NÚMEROS	TÍTULOS
PRINCIPAIS DESENHOS DE REFERÊNCIA	

Nº	LOCAL	DISCRIMINAÇÃO	DES.	DIV.	GER.	DATA
REVISÃO						

CANCELA E SUBSTITUI O DESENHO NÚMERO:

CANCELADO E SUBSTITUÍDO PELO DESENHO NÚMERO:

CENTRO DE DOCUMENTAÇÃO

RECEBIDO: __/__/__

Nº DOC.: _____ ASS.: _____

APROVAÇÃO CESAN:

ASS.: _____ MATR.: _____

UNID.: _____ DATA: __/__/__

ESTA APROVAÇÃO NÃO ISENTA A CONTRATADA DE SUAS RESPONSABILIDADES LEGAIS.

EMITENTE:

PROJETADO:	COORDENADOR:
CREA: _____ REGIÃO: ___	CREA: _____ REGIÃO: ___
DESENHO: _____	Nº DES. PROJETISTA:
DATA: __/__/__	

RESPONSÁVEL TÉCNICO: _____

CREA: _____ REGIÃO: ____ ART Nº: _____ DATA: _____

EMISSÃO CESAN		DATAS
PROJETADO:		
CREA:		
DESENHADO: E-DPE	TÉC° ADOLPHO BONELLA ARDIZZON	06/2018
VERIFICADO: E-DPE	ENG° NESTOR A. GORZA JÚNIOR	06/2018
DIVISÃO: E-DPE	ENG° CARINA DA ROSS REZENDE	06/2018
GERÊNCIA: E-GPP	ENG° NESTOR A. GORZA JÚNIOR	06/2018

CESAN

MUNICÍPIO: CARIACICA	DISTRITO: ALTO LAJE	BAIRRO: ALTO LAGE

NOME DO EMPREENDIMENTO: SISTEMA DE ABASTECIMENTO DE ÁGUA DA GRANDE VITÓRIA

TÍTULO: ANÁLISE OPERACIONAL DO SISTEMA VALE ESPERANÇA
ADUTORA DE AGUA TRATADA – BOOSTER ALTO LAGE
TRAVESSIA NA ES 080 – IMPLANTAÇÃO

ESCALA:	FOLHA:	Nº CESAN	REV:
INDICADA	01 / 02	A–045–000–50–5–XX–0464	00