CONFIGURAÇÃO DE PENAS P/ PLOTAGEM

COR	ESP.
1	0,07
2	0,07
3	0,07
4	0,07
5	0,07
6	0,07
7	0,05
8	0,09
9	0,15
140	0,05
162	0,35

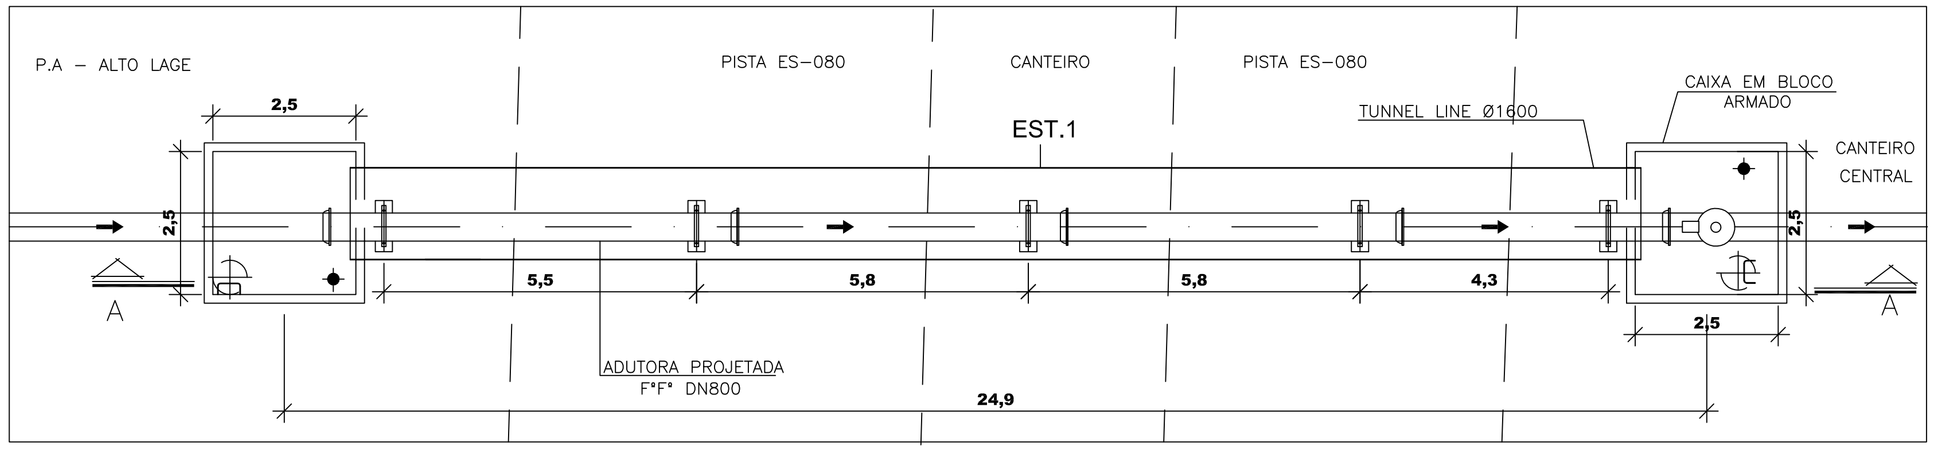

TRAVESSIA 01 – PLANTA

ESCALA 1:100

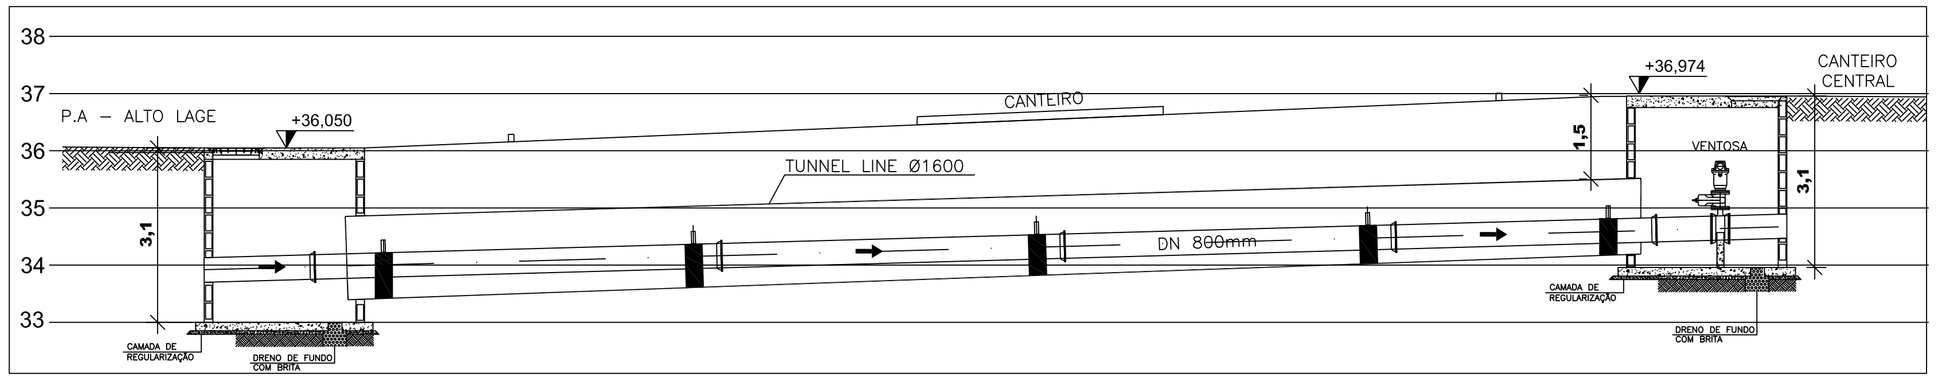

TRAVESSIA 01 – CORTE AA

ESCALA 1:100

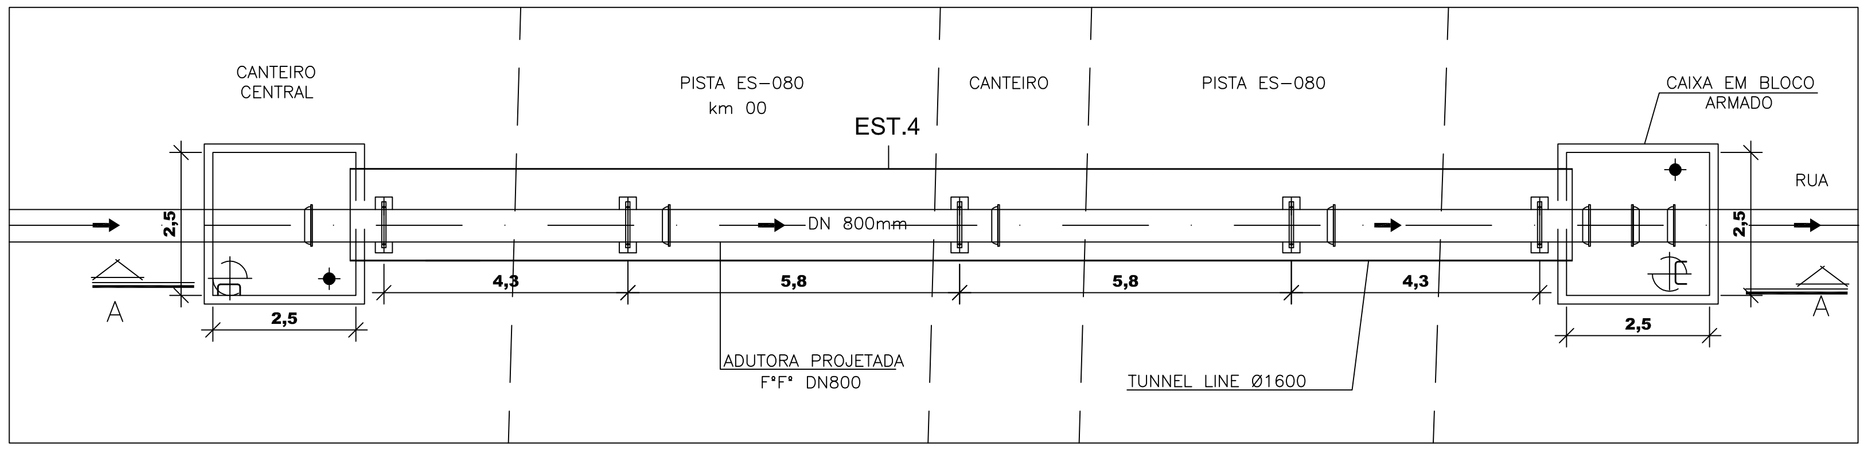

TRAVESSIA 02 – PLANTA

ESCALA 1:100

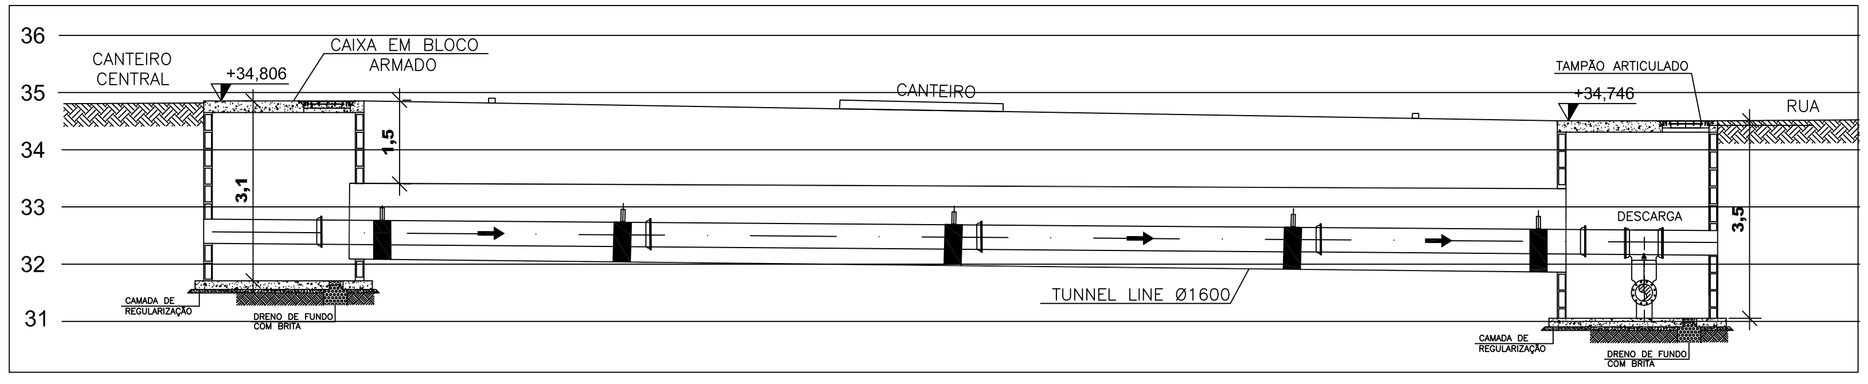

TRAVESSIA 02 – CORTE AA

ESCALA 1:100

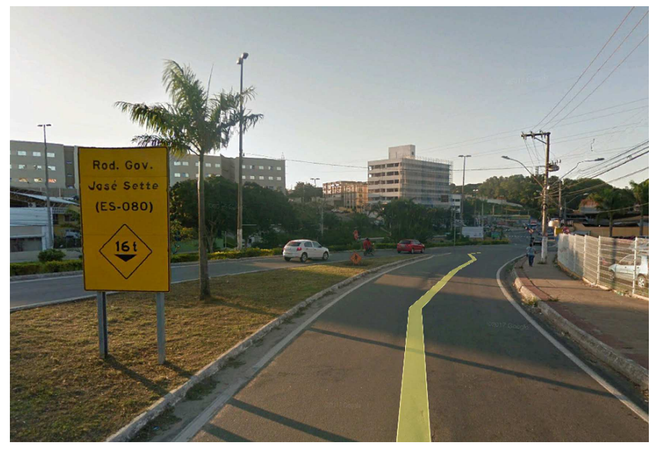

LOCAL DA TRAVESSIA 01

LOCAL DA TRAVESSIA 02

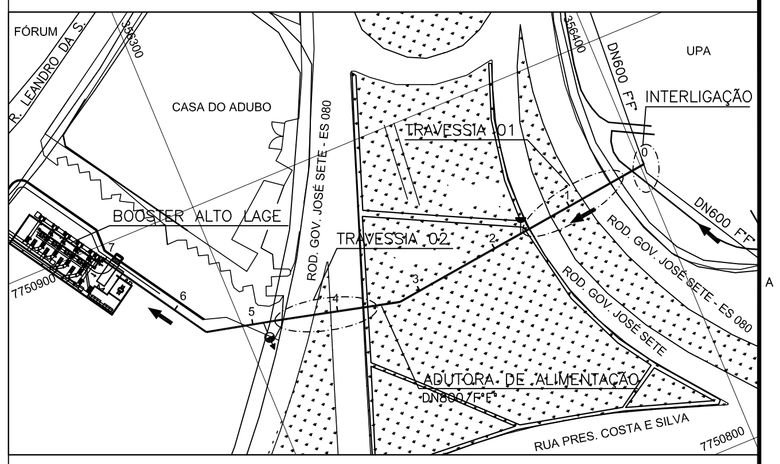

LOCALIZAÇÃO

SEM ESCALA

NOTAS

1. DIMENSÕES EM METROS, DIÂMETROS EM MILÍMETROS, SALVO ONDE INDICADO.
2. O PROJETO CONSIDERA QUE AS TRAVESSIAS 01 E 02, LOCALIZADAS NA RODOVIA GOVERNADOR JOSÉ SETE SERÃO EXECUTADAS POR PROCESSO NÃO DESTRUTIVO;
3. A TOPOGRAFIA NÃO IDENTIFICOU INTERFERÊNCIAS (TELEFONICA, ENERGIA E OUTROS)

ESTE DESENHO É PROPRIEDADE DA COMPANHIA ESPÍRITO SANTENSE DE SANEAMENTO – CESAN E NÃO PODE SER COPIADO SEM SUA AUTORIZAÇÃO.

NÚMEROS	TÍTULOS
PRINCIPAIS DESENHOS DE REFERÊNCIA	

Nº	LOCAL	DISCRIMINAÇÃO	DES.	DIV.	GER.	DATA
REVISÃO						

CANCELA E SUBSTITUI O DESENHO NÚMERO:

CANCELADO E SUBSTITUÍDO PELO DESENHO NÚMERO:

CENTRO DE DOCUMENTAÇÃO

RECEBIDO: __/__/__

Nº DOC.: _____ ASS.: _____

APROVAÇÃO CESAN:

ASS.: _____ MATR.: _____

UNID.: _____ DATA: __/__/__

ESTA APROVAÇÃO NÃO ISENTA A CONTRATADA DE SUAS RESPONSABILIDADES LEGAIS.

EMITENTE:

PROJETADO: _____ COORDENADOR: _____

CREA: _____ REGIÃO: ___ CREA: _____ REGIÃO: ___

DESENHO: _____ Nº DES. PROJETISTA: _____

DATA: __/__/__

RESPONSÁVEL TÉCNICO: _____

CREA: _____ REGIÃO: ___ ART Nº: _____ DATA: _____

EMISSÃO CESAN		DATAS
PROJETADO:		
CREA:		
DESENHADO: E-DPE	TÉCª ADOLPHO BONELLA ARDUZZON	06/2018
VERIFICADO: E-DPE	ENGª NESTOR A. GORIZA JÚNIOR	06/2018
DIVISÃO: E-DPE	ENGª CARINA DA ROSS REZENDE	06/2018
GERÊNCIA: E-GPP	ENGª NESTOR A. GORIZA JÚNIOR	06/2018

CESAN

MUNICÍPIO: CARIACICA | DISTRITO: SEDE | BAIRRO: ALTO LAGE

NOME DO EMPREENDIMENTO: SISTEMA DE ABASTECIMENTO DE ÁGUA DA GRANDE VITÓRIA

TÍTULO: ANÁLISE OPERACIONAL DO SISTEMA VALE ESPERANÇA
ADUTORA DE ÁGUA TRATADA – BOOSTER ALTO LAGE
TRAVESSIA NA ES 080 – PLANTA E CORTE

ESCALA:	FOLHA:	Nº CESAN	REV:
INDICADA	02 / 02	A–045–000–50–5–XX–0465	00