
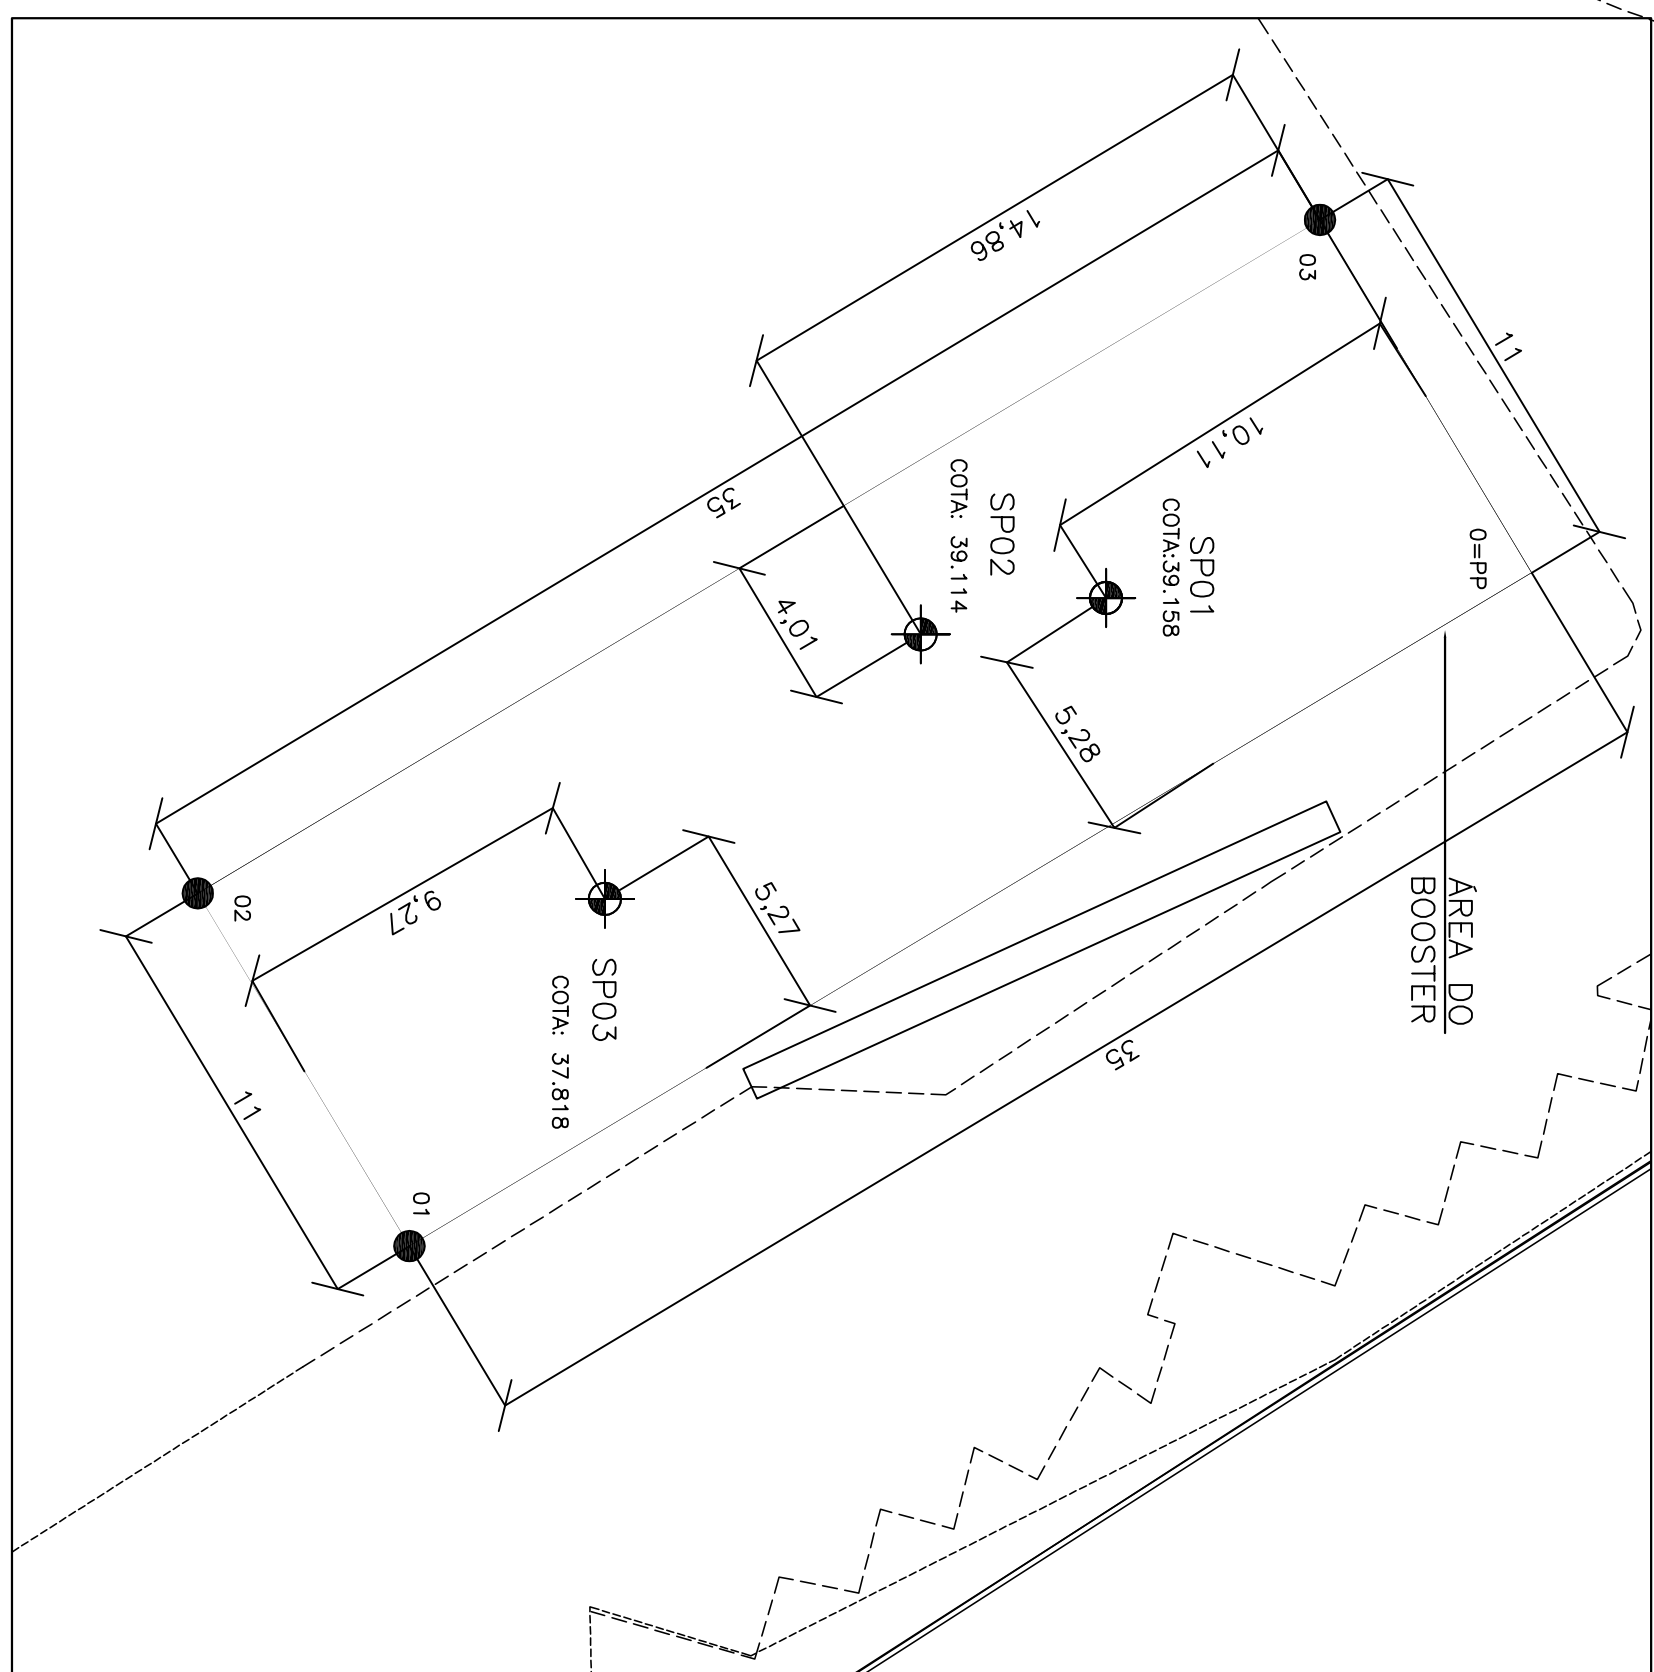


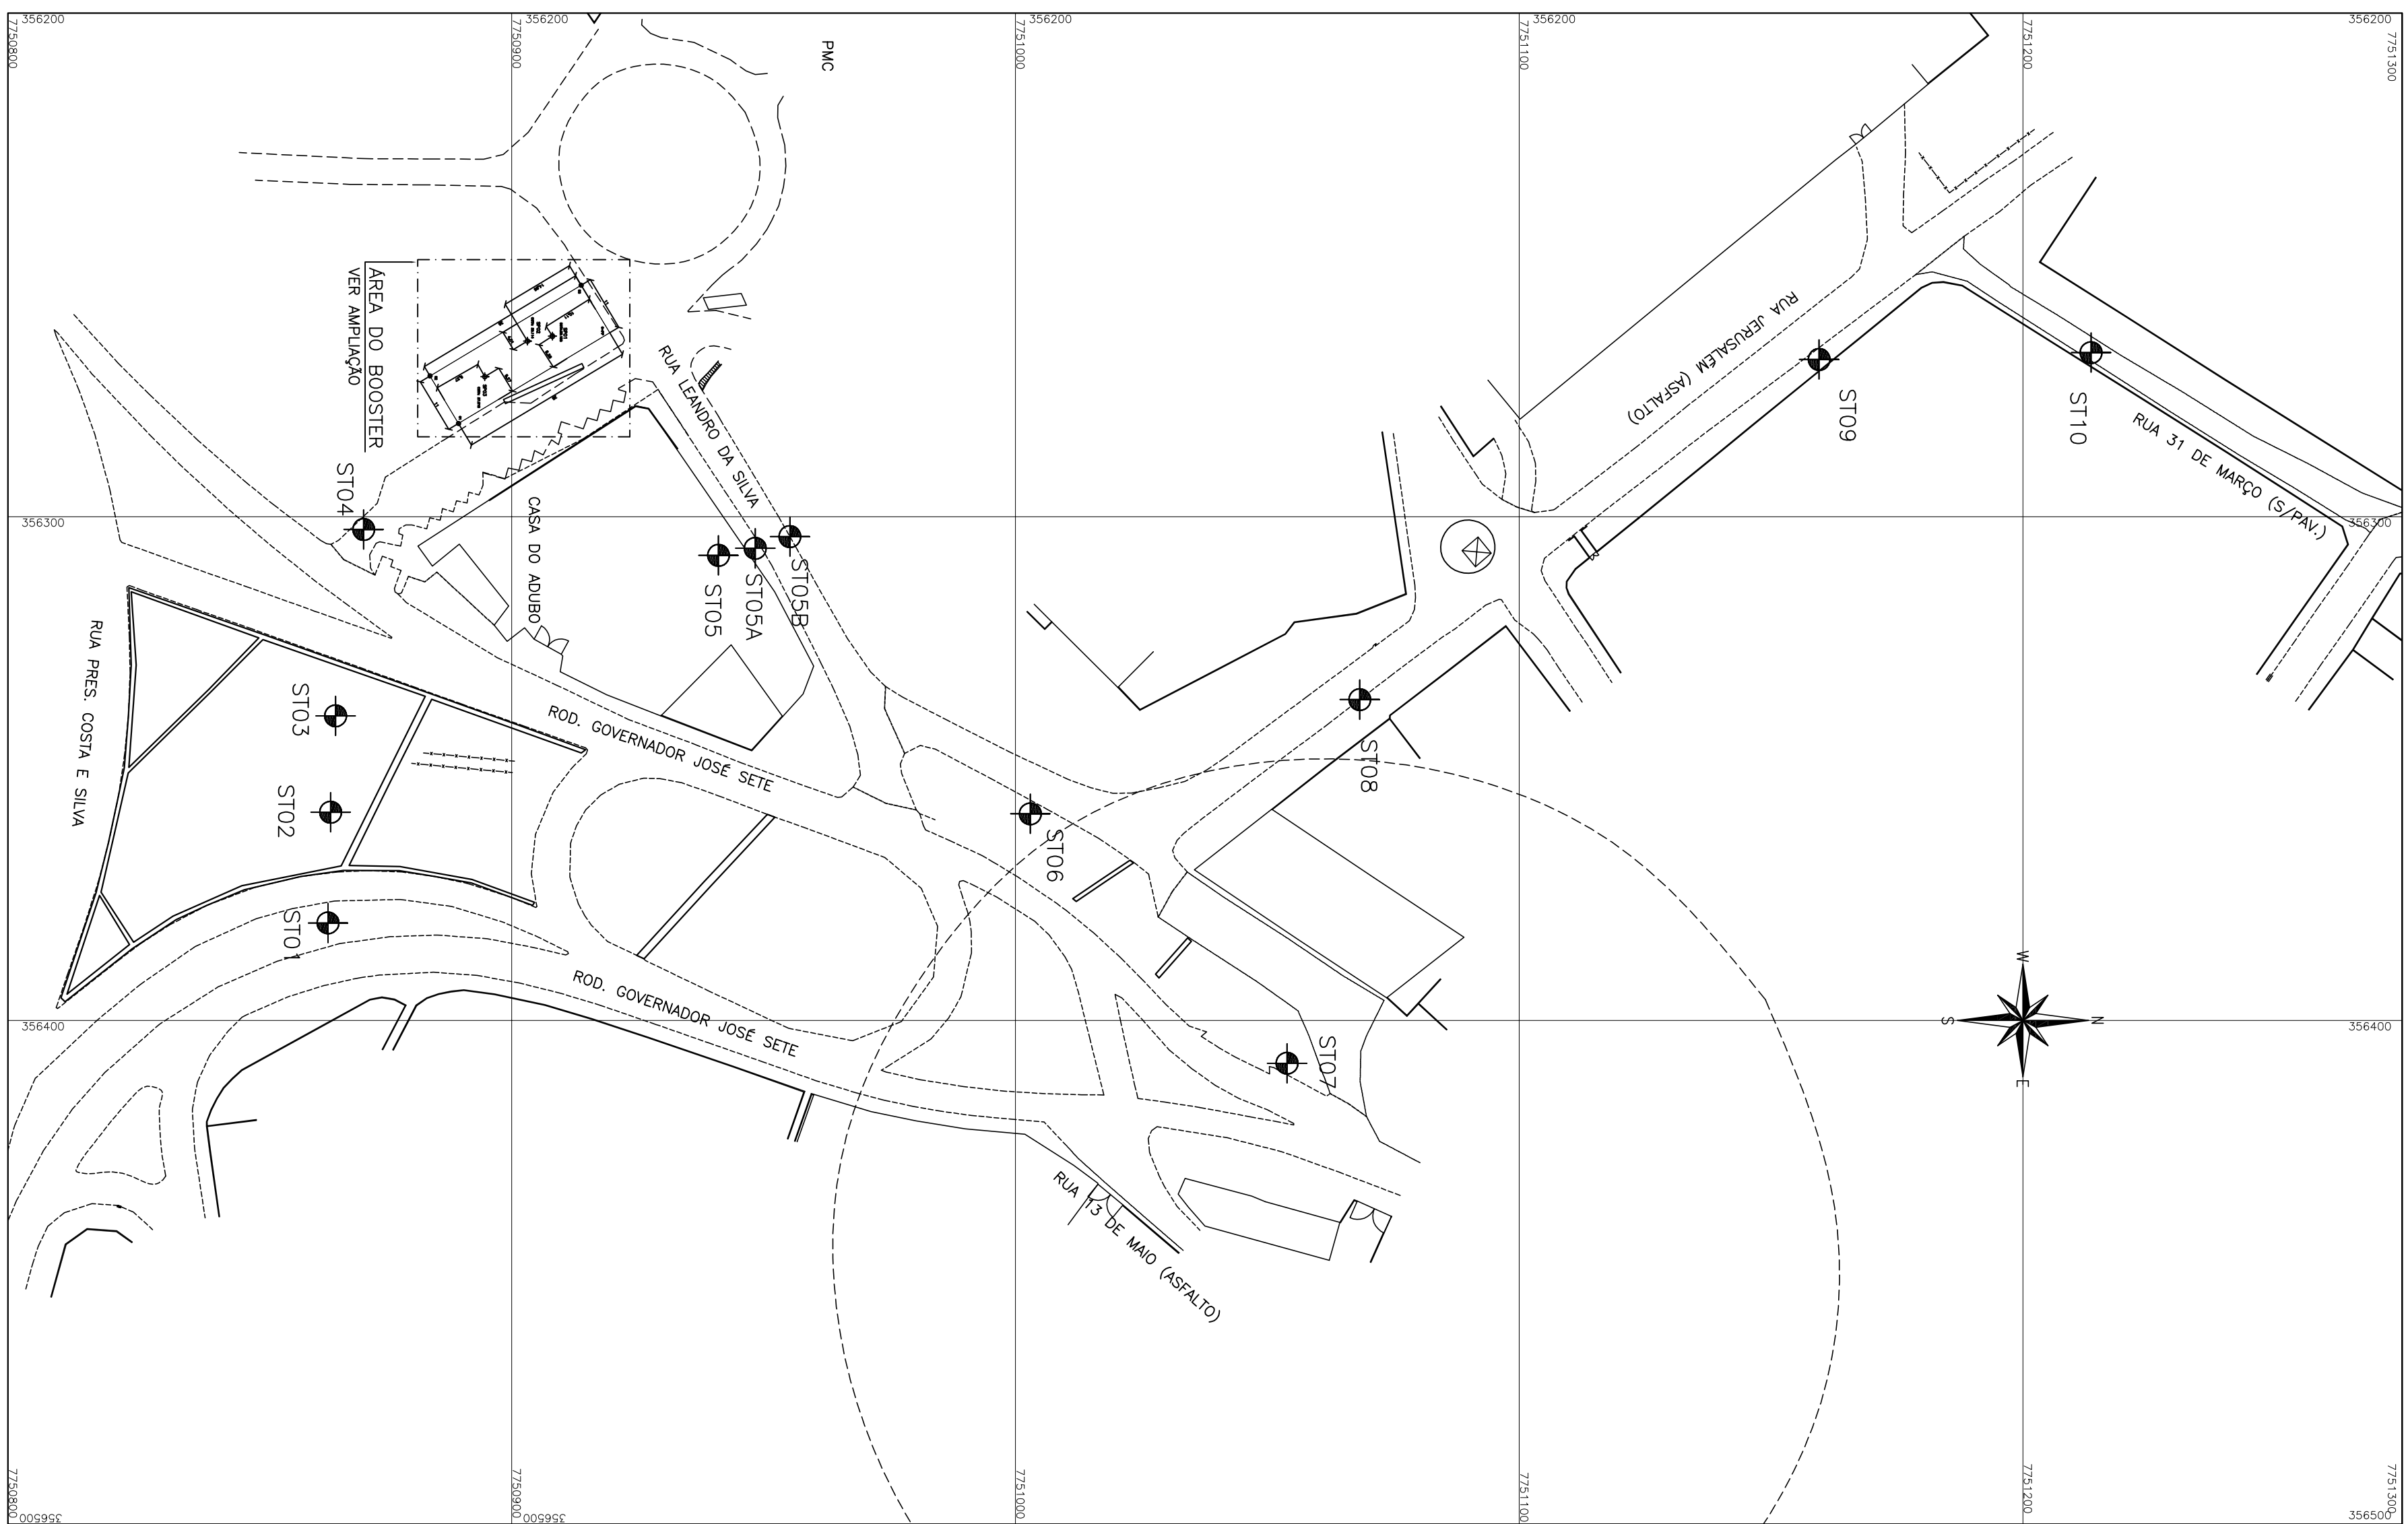

VERICE	X	Y		Z
S101	356380.6510	775086.5325	36.749	
S102	356356.6628	775086.4050	35.120	
S103	356339.5321	775086.5447	34.646	
S104	356302.5171	7750870.6145	34.796	
S105	356307.6604	7750941.0529	33.795	
S106A	356306.2870	7750948.2606	33.758	
S106B	356303.9374	7750965.2292	33.911	
S106	356358.9796	7751002.9616	31.894	
S107	356408.5091	7751063.3201	28.630	
S108	356336.3048	7751068.2629	39.091	
S109	356268.7886	7751192.2662	46.402	
S110	356267.4065	7751213.5392	48.505	

VERÍFICE	X	Y	Z
SP01	3.66264.1448	7750908.0709	38.638
SP02	3.66265.1176	7750903.1155	38.049
SP03	3.66272.1910	7750894.4699	37.512

CANCELA E SUBSTITUI
O DESENHO NÚMERO:

CANCELA E SUBSTITUI
TUDO PELO DESENHO
NÚMERO:

CENTRO DE DOCUMENTAÇÃO

RECEBIDO: ____ / ____ / ____

Nº DOC: ____ ASS: ____

APPROVAÇÃO CESAN:

ASS: ____ MATR: ____

UNID: ____ DATA: ____ / ____ / ____

ESTA APROVAÇÃO NÃO GERA A CONTRAMODA
DE SUAS RESPONSABILIDADES LEGAIS.

EMITENTE:  <i>Empresarial Global</i>	
PROLETAO: GILACIA DE LIA MESQUENTO CREA: 019556/1 RECIBO: 55 DESENHO MARCIANA CRISTINA	COORDENADOR: ANA CLAUDIA JACOB CREA: 5666/12 RECIBO: 15 N° DES. PROLETA:
DATA: MAR/15	
RESPONSABIL TECNICO: NOME: _____ RECIBO: _____ ART N°: _____ DATA: _____	

EMISSÃO CESAN	DATAS
PROJETADO: _____	
CREA: _____	
DESENHADO: _____	
VERIFICADO: _____	
DIVISÃO: _____	
I-000-094 NESTOR ALBERTO GONZA JONIOR	
G-050 JOAQUIM FERREIRA V. H. LENTINI	
GERÊNCIA:	

MUNICÍPIO: CARIACICA		DISTRITO: DIVERSOS		BARRIO: ALTO LAGE	
NOME DO EMPREENDIMENTO: SISTEMA DE ABASTECIMENTO DE ÁGUA DA GRANDE VITÓRIA					
TÍTULO: ANÁLISE OPERACIONAL DO SISTEMA VALE ESPERANÇA					
BOOSTER ALTO LAGE, LINHAS DE ALIMENTAÇÃO E RECALQUE					
LOCAÇÃO DOS FUREOS DE SONDAGEM					
PLANTA E AMPLIAÇÃO					
ESCALA:	FOLHA:	Nº CESAN	REV		
INDICADOS	01./01	A-04-5-000-00-5-XX-0017	00		