



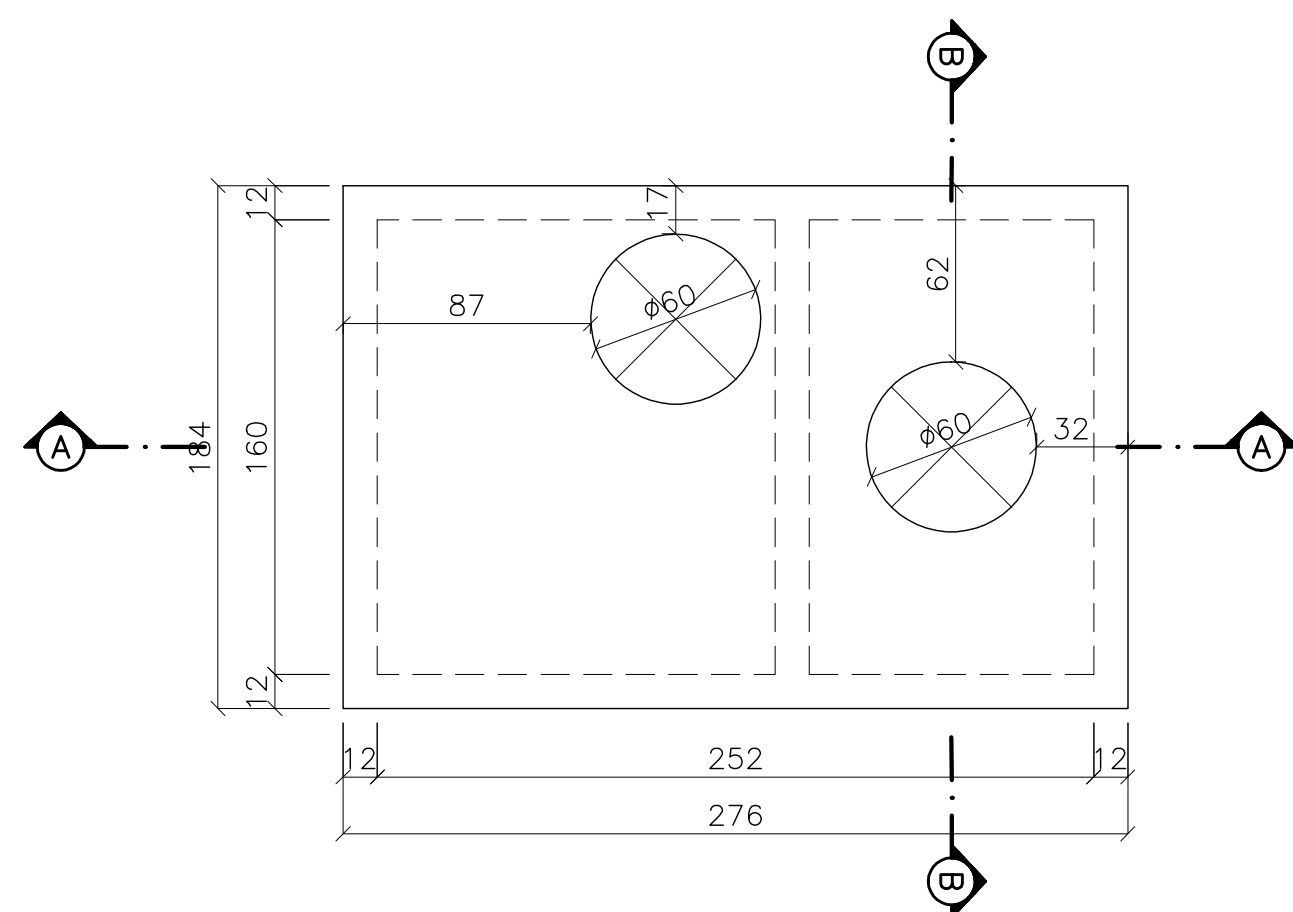

ESC.: 1/25


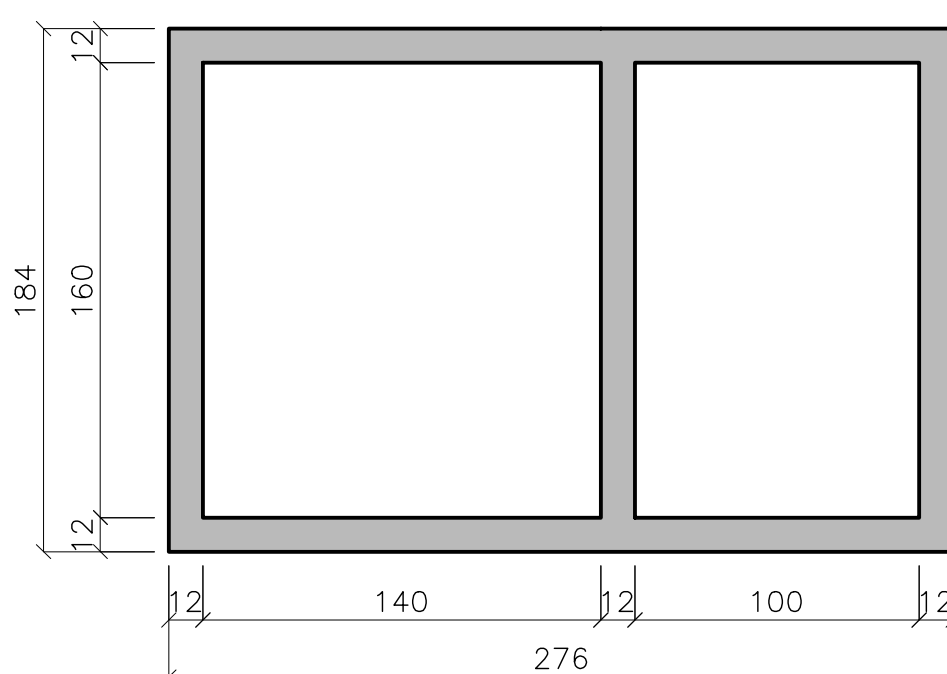


ESC.: 1/25




ARMAÇÃO

ESC.: 1/25

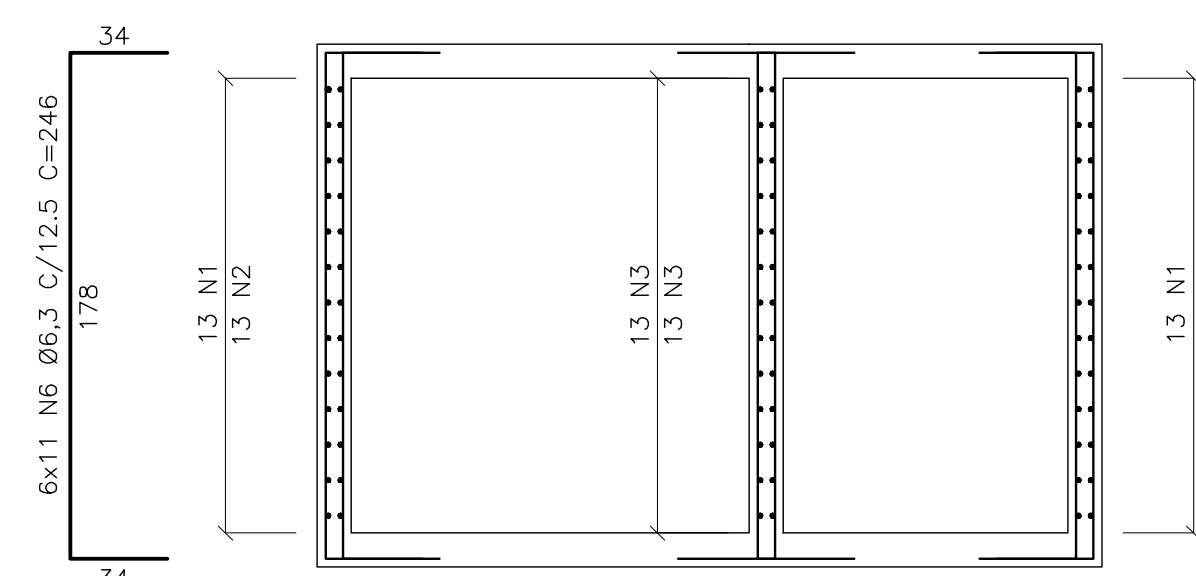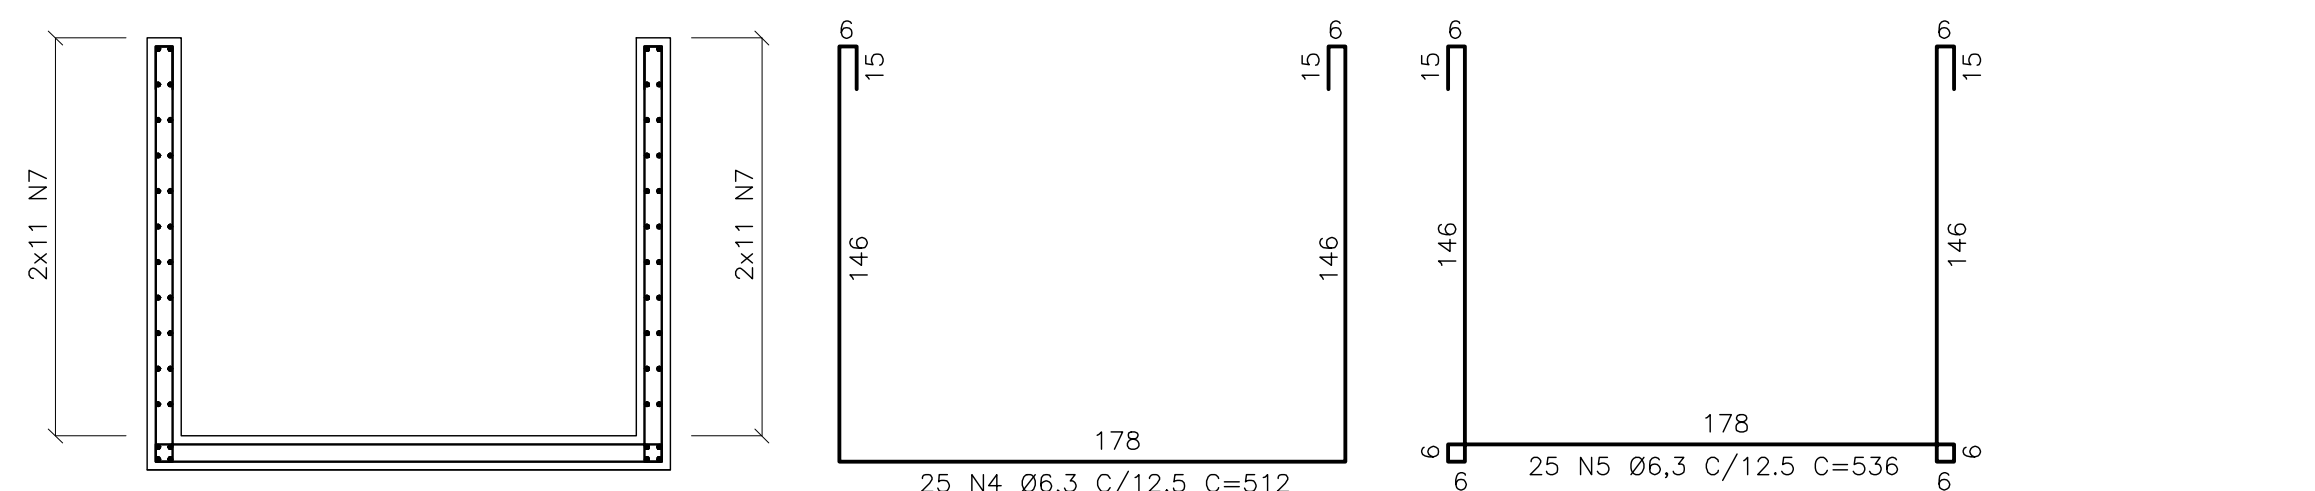


ARMAÇÃO ESQUEMÁTICA

ESC.: 1/25

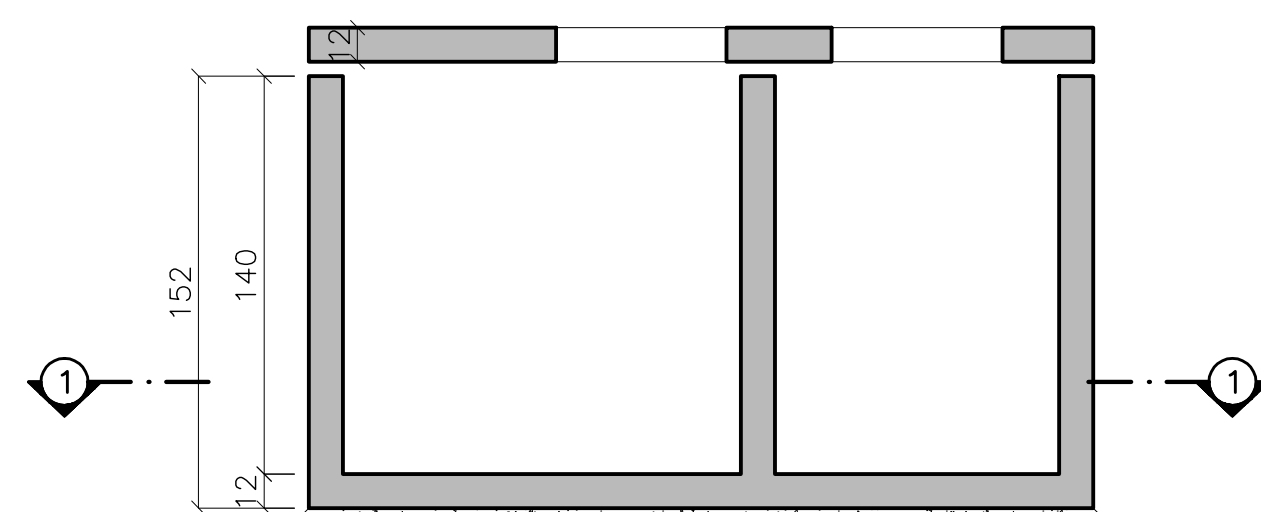

ESC.: 1/25

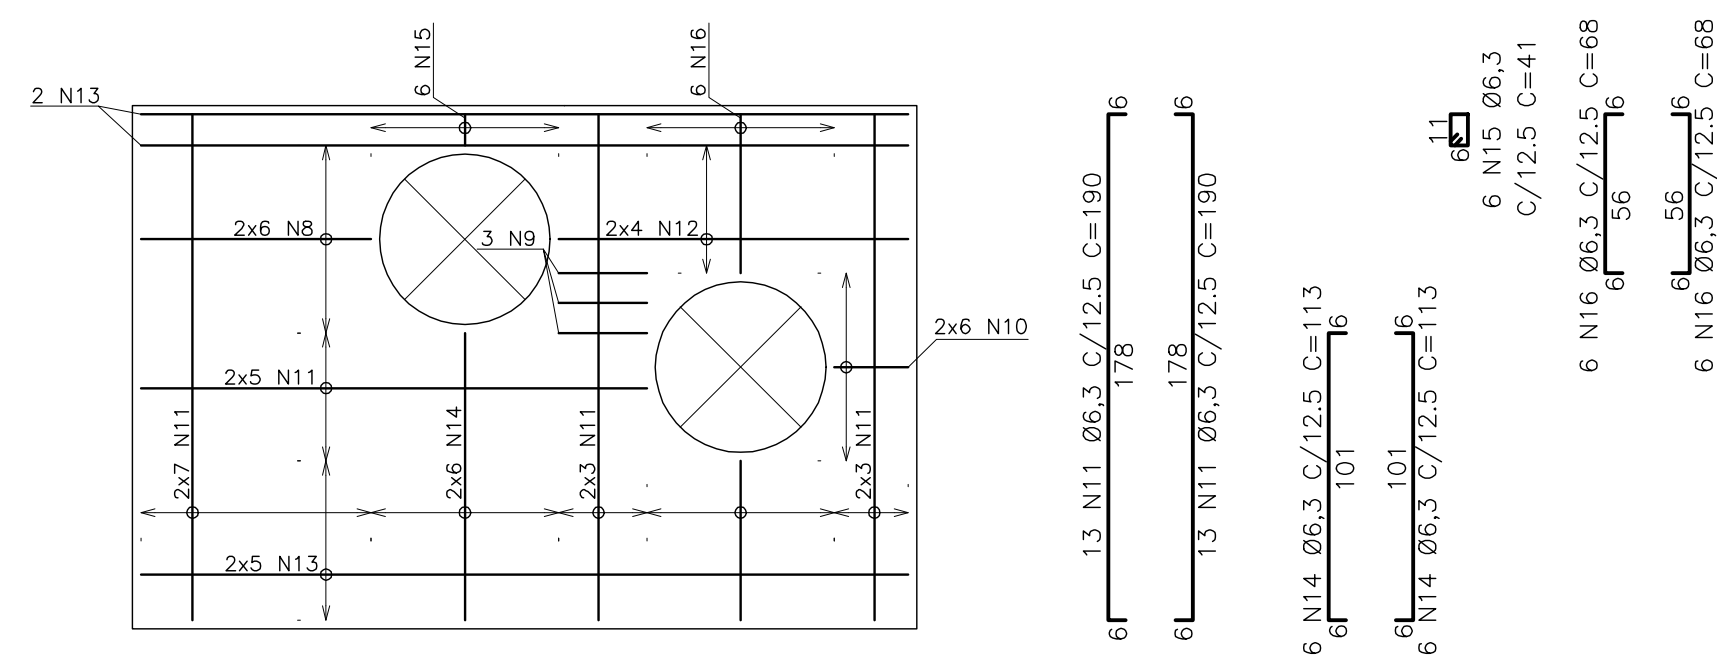


ARMACÃO

ESC.: 1/25


QUADRO DE AÇO					
	Quant.	Bitola	Comp.(m)	Total (m)	Peso (kg)
N1	13	6,3	6,04	78,52	19,24
N2	13	6,3	6,28	81,64	20,00
N3	26	6,3	2,01	52,26	12,80
N4	25	6,3	5,12	128,00	31,36
N5	25	6,3	5,36	134,00	32,83
N6	66	6,3	2,46	162,36	39,78
N7	44	6,3	3,38	178,44	36,44
N8	12	6,3	0,93	11,16	2,73
N9	03	6,3	0,81	2,43	0,60
N10	06	6,3	0,71	4,26	1,04
N11	16	6,3	1,90	30,40	7,45
N12	08	6,3	1,35	10,80	2,65
N13	14	6,3	2,82	39,48	9,67
N14	12	6,3	1,13	13,56	3,32
N15	06	6,3	0,41	2,46	0,60
N16	12	6,3	0,68	8,16	2,00
TOTAL					
Bitola		Comprimento (m)		Peso (kg)	
Bitola (mm)	6,3	908,21		222,51	
TOTAL		908,21		222,51	

	NOTAS	
01	Aplicar sobre superfície horizontal do concreto fresco (Tampa/Fundo), película química para impedir exudação da água de amassamento.	
02	Iniciar aspersão de neblina d'água sobre superfície horizontal do concreto 45 minutos após o fim da concretagem.	
03	Proteger superfície horizontal do concreto em cura com manta hidratada.	
04	Cotas e dimensões em centímetros / elevação em metros.	
05	Aço CA-50 (Fyk = 500 MPa) e CA-60 (Fyk = 600 MPa)	
06	Cobrimento das armaduras: 04 cm.	
	Característica do concreto:	
	Resistência característica (Fck) mínima	30 Mpa
07	Consumo mínimo de cimento	> 320kg/m³
	Fator água/cimento máximo	< 0,55
	Confirmar as medidas no local.	
08	Deverão ser tomadas precauções especiais quanto à cura do concreto mantendo a superfície do mesmo úmida e protegida da ação direta dos raios solares.	
09	A execução da estrutura é de responsabilidade da empresa construtora, e deverá contar com a consultoria de um tecnólogo de materiais. O engenheiro responsável deverá obedecer as recomendações da NBR-14931 (Execução de Estruturas de Concreto).	
10	Antes da concretagem observar projetos hidráulicos e elétricos	

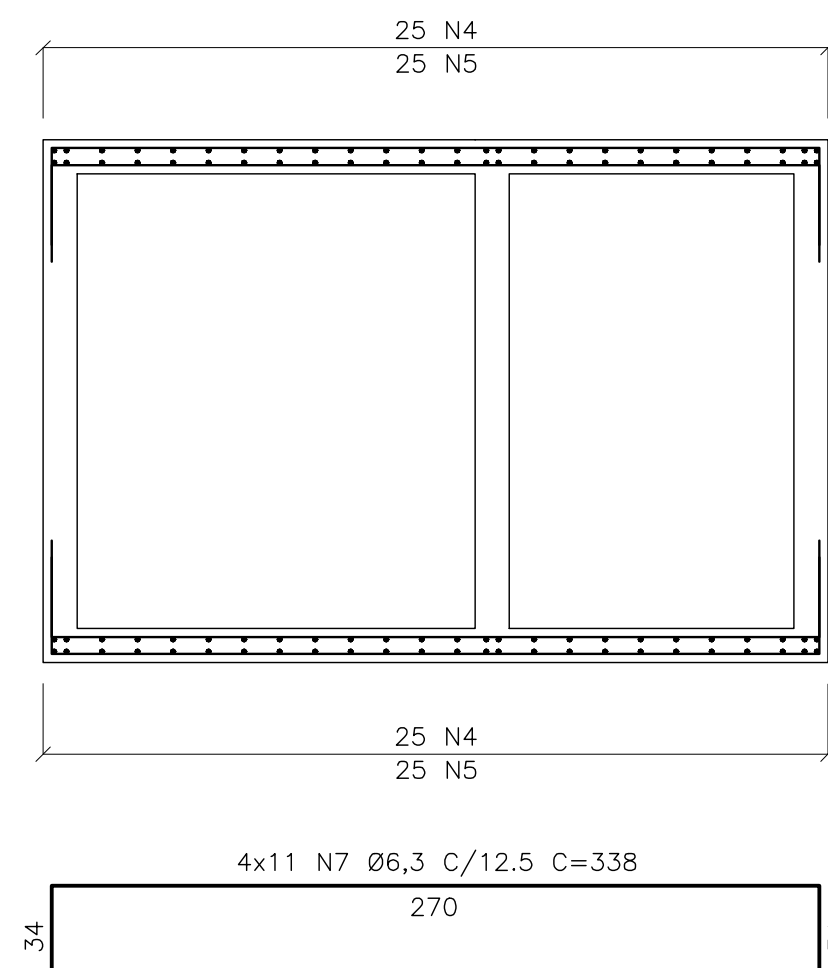

ARMACÃO ESQUEMÁTICA

ESC.: 1/25

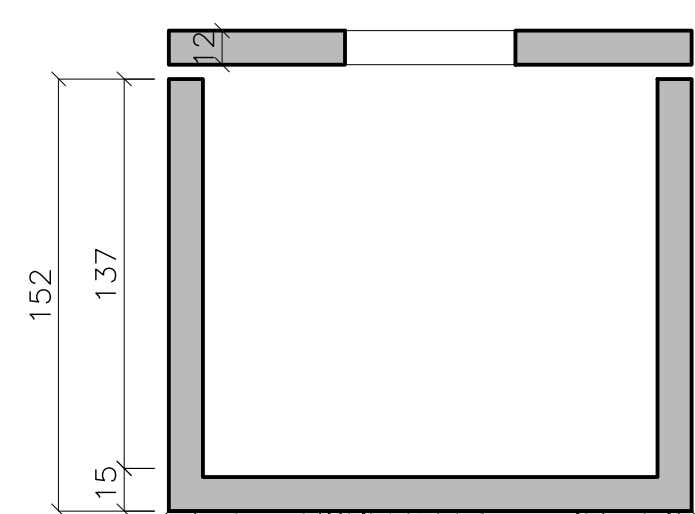

ESC.: 1/25

6 N8 Ø6,3 C/12.5 C=93
6 81 6

6 81 6
6 N8 Ø6,3 C/12.5 C=93

31
6 3 N9 Ø6,3
C/12.5 C=81

26
6 N10 Ø6,3
C/12.5 C=71

Technical drawing of a double-headed bolt. The drawing shows two views: a top view and a side view. The top view is a rectangle with a width of 178 and a height of 6. The side view is a rectangle with a width of 178 and a height of 6. The bolt is labeled with the following specifications: 5 N11 Ø6,3 C/12,5 C=190.

4 N12 Ø6,3 C/12.5 C=135
6 123 6

7 N13 Ø6,3 C/12,5 C=282
6 270 6
6 270 6
7 N13 Ø6,3 C/12,5 C=282

ARMAÇÃO

ESC.: 1/25

QUANTITATIVOS

QUANTITATIVOS DE MATERIAIS – CX. DESCARGA COM	CAMARA (1X)
CONCRETO ESTRUTURAL = 2,82	m ³
CONCRETO MAGRO = 0,25	m ³
FORMAS = 35,40	m ²
AÇO = 222,51	kg (CA-50)

--	--	