



COR	ESP.
1	07 0,1
2	07 0,2
3	07 0,3
4	07 0,4
5	07 0,5
6	07 0,6
7	07 0,25
8	07 0,09
9	07 0,15
140	140 0,15
162	162 0,15





POÇO DE SUCÇÃO

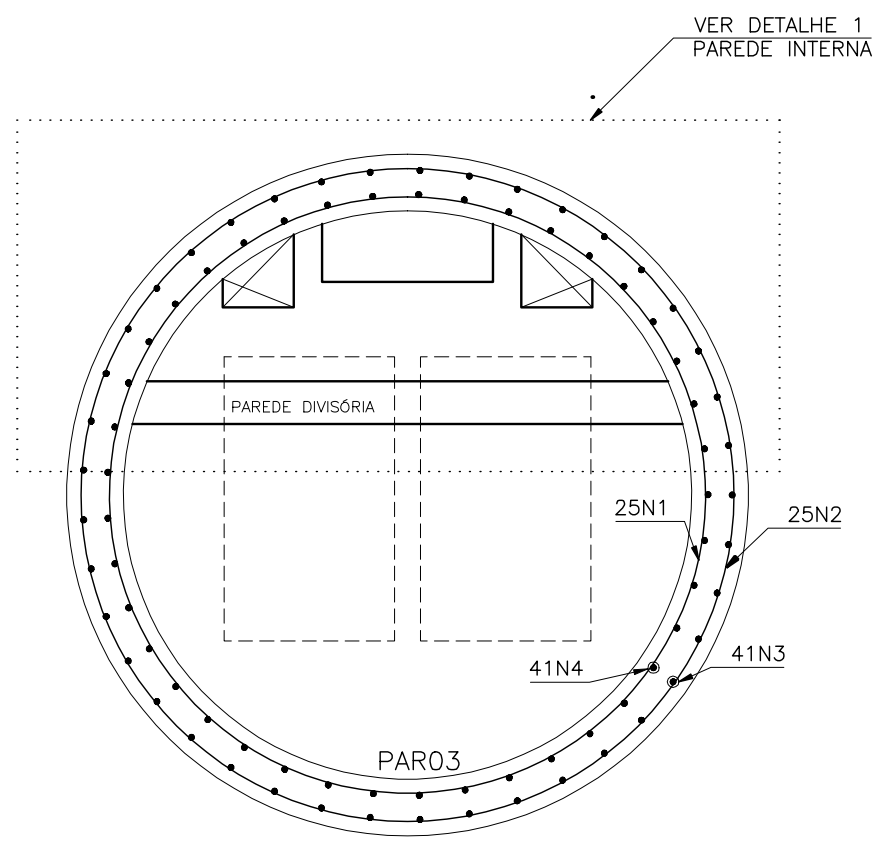

JUNTAS ALTERNADAS

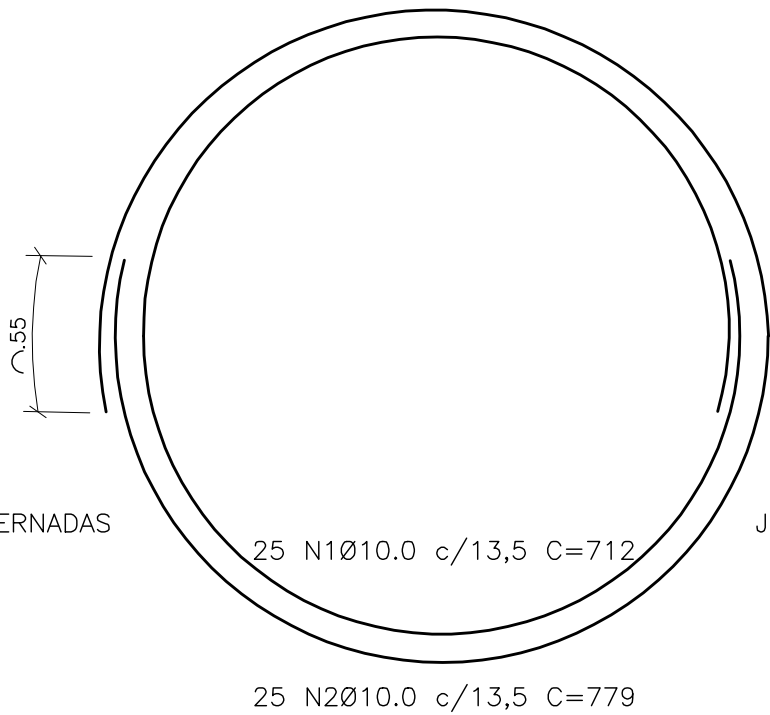

JUNTAS ALTERNADAS

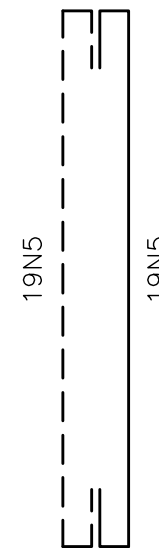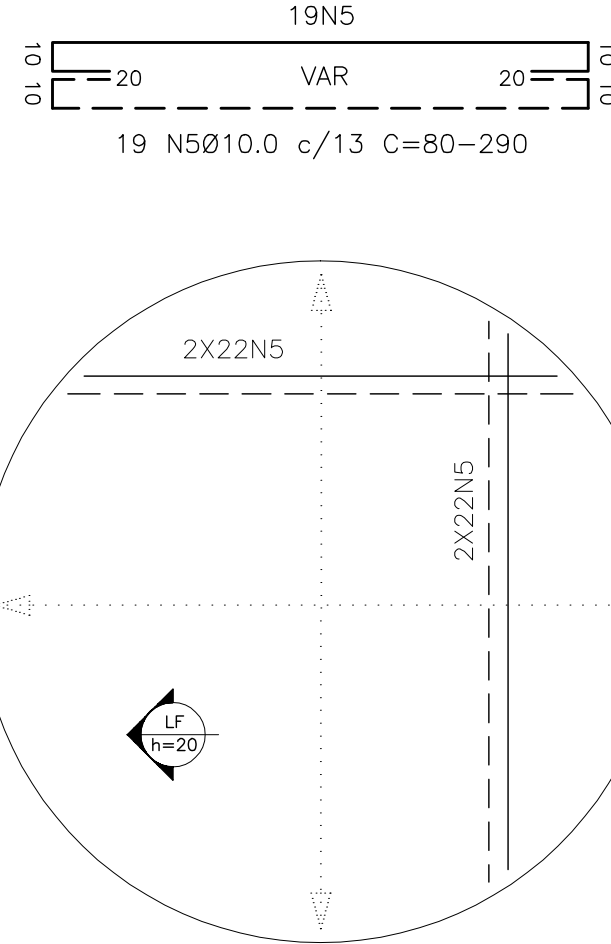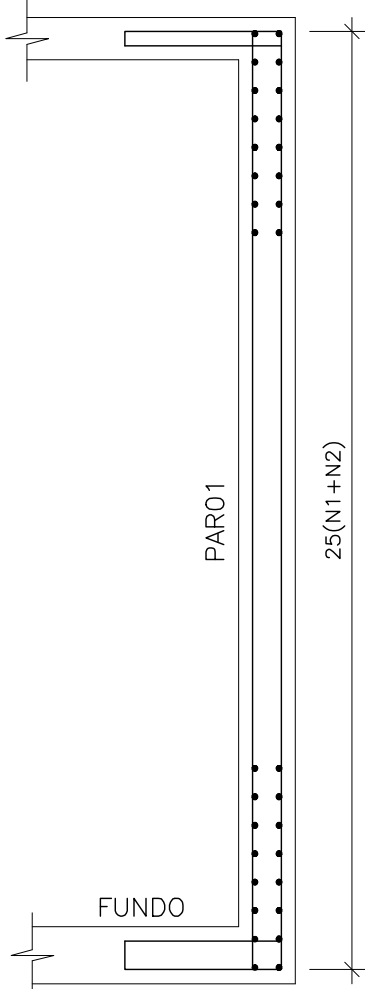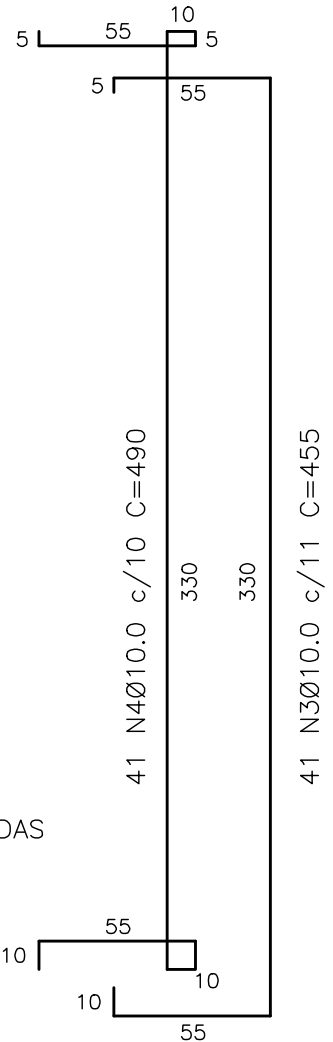


PLANTA
ESCALA 1/25


LAJE DE FUNDO-POÇO DE SUCÇÃO
ESCALA 1/25

SIMBOLOGIA:

RAIOS (r) INTERNOS MÍNIMOS DE CURVATURA PARA GANCHOS E ESTRIÇOS NBR-6118 (ITEM 6.3.4.1)		
BITOLA Ø	CA-50	CA-60
< 20mm	2,5 Ø	3,0 Ø
> 20mm	4,0 Ø	5,0 Ø
ESTRIBO > 20mm	1,5 Ø	1,5 Ø

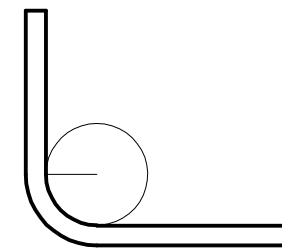

DETALHE "A"
SEM ESC.

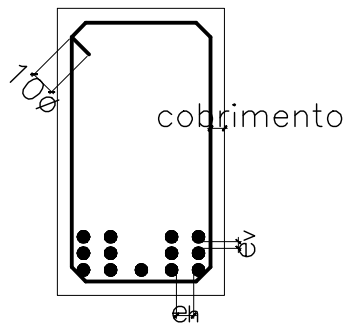


DETALHE "B"
SEM ESC.

Ø
ev > 2cm
0,5 Ø MAX. AGREG.

Ø
eh > 2cm
1,2 Ø MAX. AGREG.

DETALHE 1
ESCALA 1/25

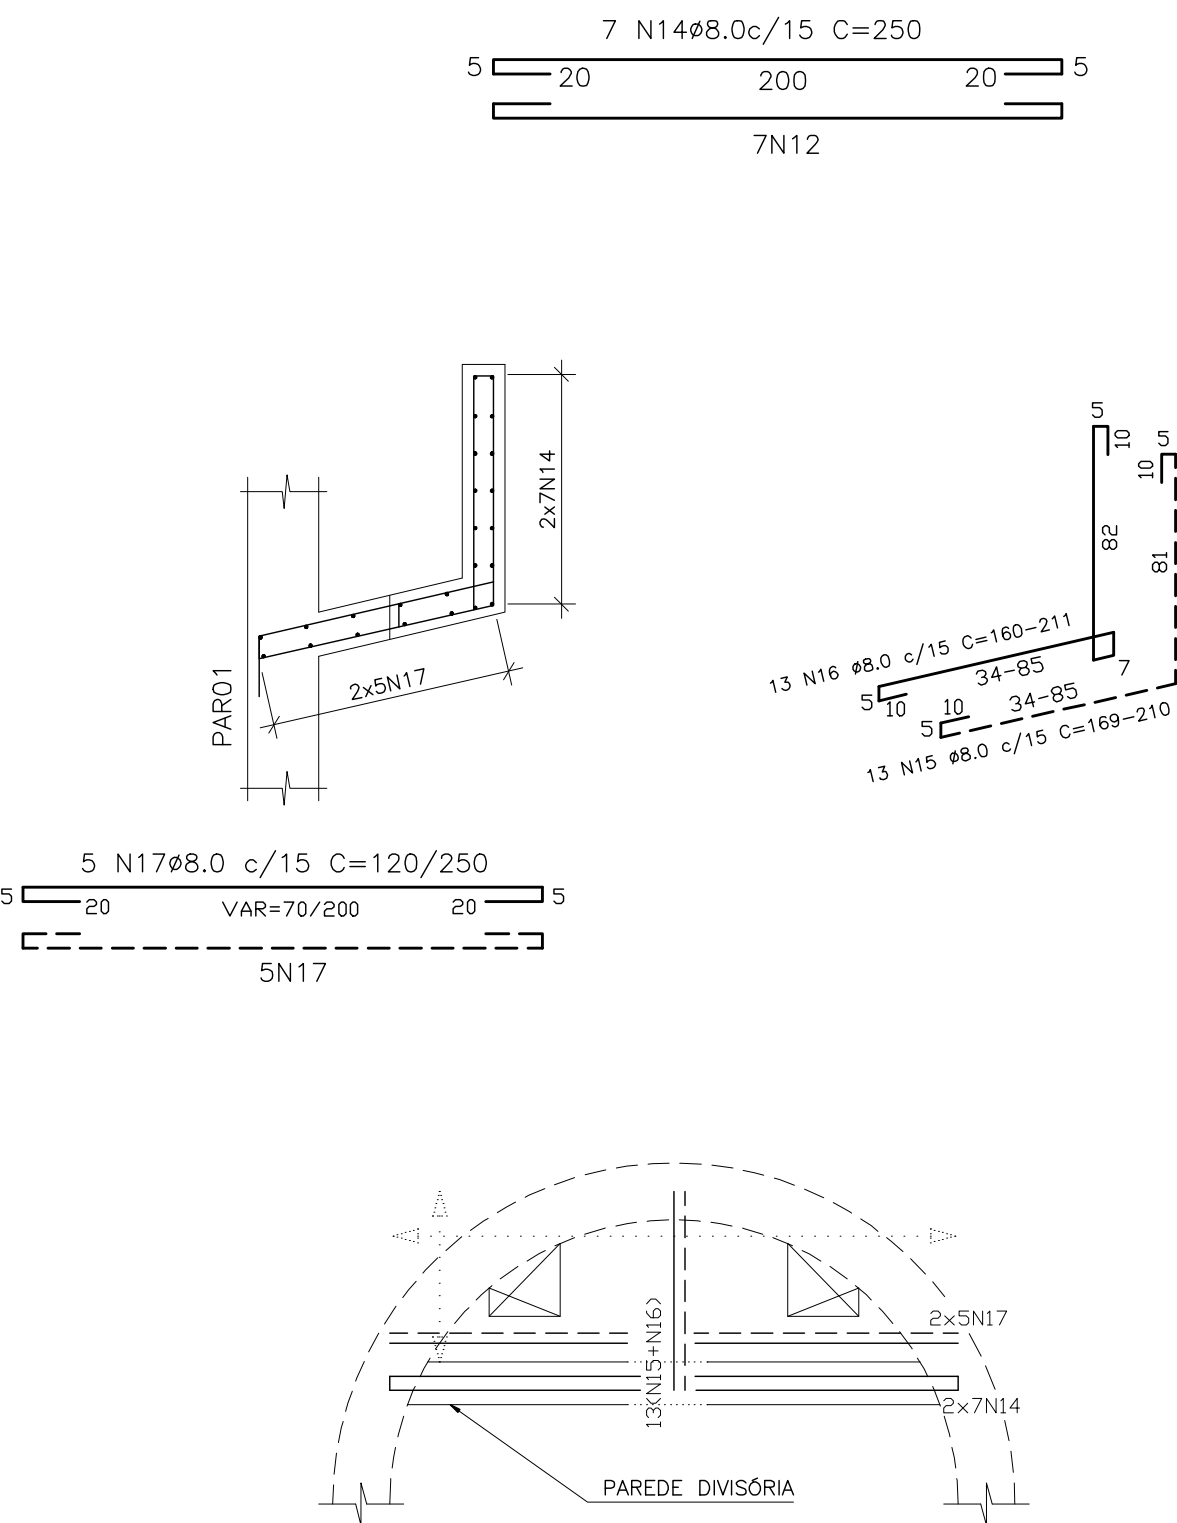

QUADRO DO AÇO - POÇO DE SUCÇÃO

N	Ø	QUANT	COMPRIMENTO	
			UNIT (cm)	TOTAL (m)
1	10.0	25	712	178,00
2	10.0	25	779	194,75
3	10.0	41	455	186,55
4	10.0	41	490	200,90
5	10.0	76	VAR	220,40
6	8.0	16	VAR	36,00
7	8.0	16	var	13,76
8	8.0	8	86	6,88
9	8.0	4	VAR	13,84
10	8.0	12	VAR	39,36
11	8.0	30	VAR	51,00
12	8.0	15	VAR	14,70
13	8.0	3	240	7,20
14	8.0	14	250	35,00
15	8.0	13	VAR	27,30
16	8.0	13	VAR	27,43
17	8.0	5	VAR	12,50

RESUMO DO AÇO - POÇO DE SUCÇÃO

AÇO	Ø (mm)	Total (m)	Peso (kg)
CA-50	8.0	284,97	112,56
CA-50	10.0	980,60	605,03
TOTAL		718	
TOTAL+10%		789	

LAJE DE TAMPA-POÇO DE SUCÇÃO
ESCALA 1/25

NOTAS


TRASPASSE

- NA IMPOSSIBILIDADE OU DIFICULDADE DE EXECUÇÃO DAS ARMADURAS DE MODO CONTÍNUO (SEM EMENDAS), PODE-SE OPTAR PELAS EMENDAS POR TRASPASSE, DESDE QUE SEJAM OBEDECIDOS OS COMPRIMENTOS MÍNIMOS DE TRASPASSE, CONFORME TABELA ABAIXO;
- EM NENHUMA HIPÓTESE PODERÃO SER FEITAS EMENDAS NA INTERSEÇÃO ENTRE LAJES E PAREDES;

TABELA DE COMPRIMENTOS DE TRASPASSE PARA CONCRETO fck=40MPa

Ø (mm)	COMPRIMENTO "T" (cm)
5.0	30
6.3	35
8.0	45
10.0	55
12.5	70

ESQUEMA

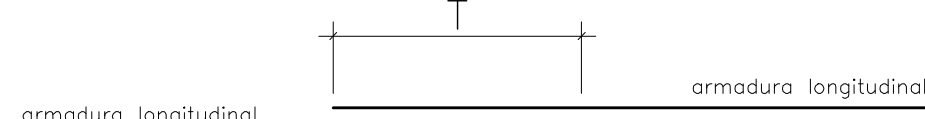

LEGENDA DAS FERRAGENS:

OS COMPRIMENTOS DAS ARMADURAS SÃO APRESENTADAS NAS LEGENDAS NOS FORMATOS:

- XXYY - OS COMPRIMENTOS DAS BARRAS SÃO EXATAMENTE DE XXcm OU DE YYcm;
- XX-YY - OS COMPRIMENTOS DAS BARRAS VARIAM DE XXcm A YYcm;

	</
--	--	----