

D

ESCALA 1/12.5






PLANTA



ÁREAS E VOLUMES - EXTRAVASOR		
FORMA	5,0	M^2
CONCRETO	0,4	M^3

ESCALA 1/25

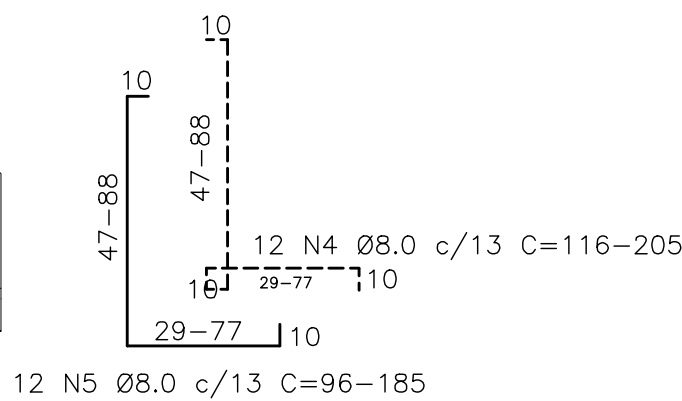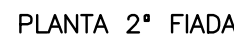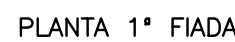

2. EM NENHUMA HIPÓTESE PODERÃO SER FEITAS EMENDAS NA INTERSEÇÃO ENTRE LAJES E PAREDES;

TABELA DE COMPRIMENTOS DE TRASPASSE PARA CONCRETO $f_{ck}=40\text{MPa}$	
$\emptyset$ (mm)	COMPRIMENTO "T" (cm)
5.0	30
6.3	35
8.0	45
10.0	55
12.5	70

OS COMPRIMENTOS DAS ARMADURAS SÃO APRESENTADAS NAS LEGENDAS NOS FORMATOS:

1. XX/YY - OS COMPRIMENTOS DAS BARRAS SÃO EXATAMENTE DE XXcm OU DE YYcm;
2. XX-YY - OS COMPRIMENTOS DAS BARRAS VARIAM DE XXcm A YYcm;

ÁREAS E VOLUMES - CX. ALVEN. DESCARGA		
FORMA	1,61	M ²
CONCRETO	0,54	M ³

OS QUANTITATIVOS COM (2x) REFEREM-SE AOS BLOCOS DUPLICADOS. NO ENTANTO, PARA EFEITO DE ORÇAMENTAÇÃO OS MESMOS DEVERÃO SER DUPLICADOS (TRIPLICADOS, QUADRUPLICADOS, E ASSIM POR DIANTE).

