




QX

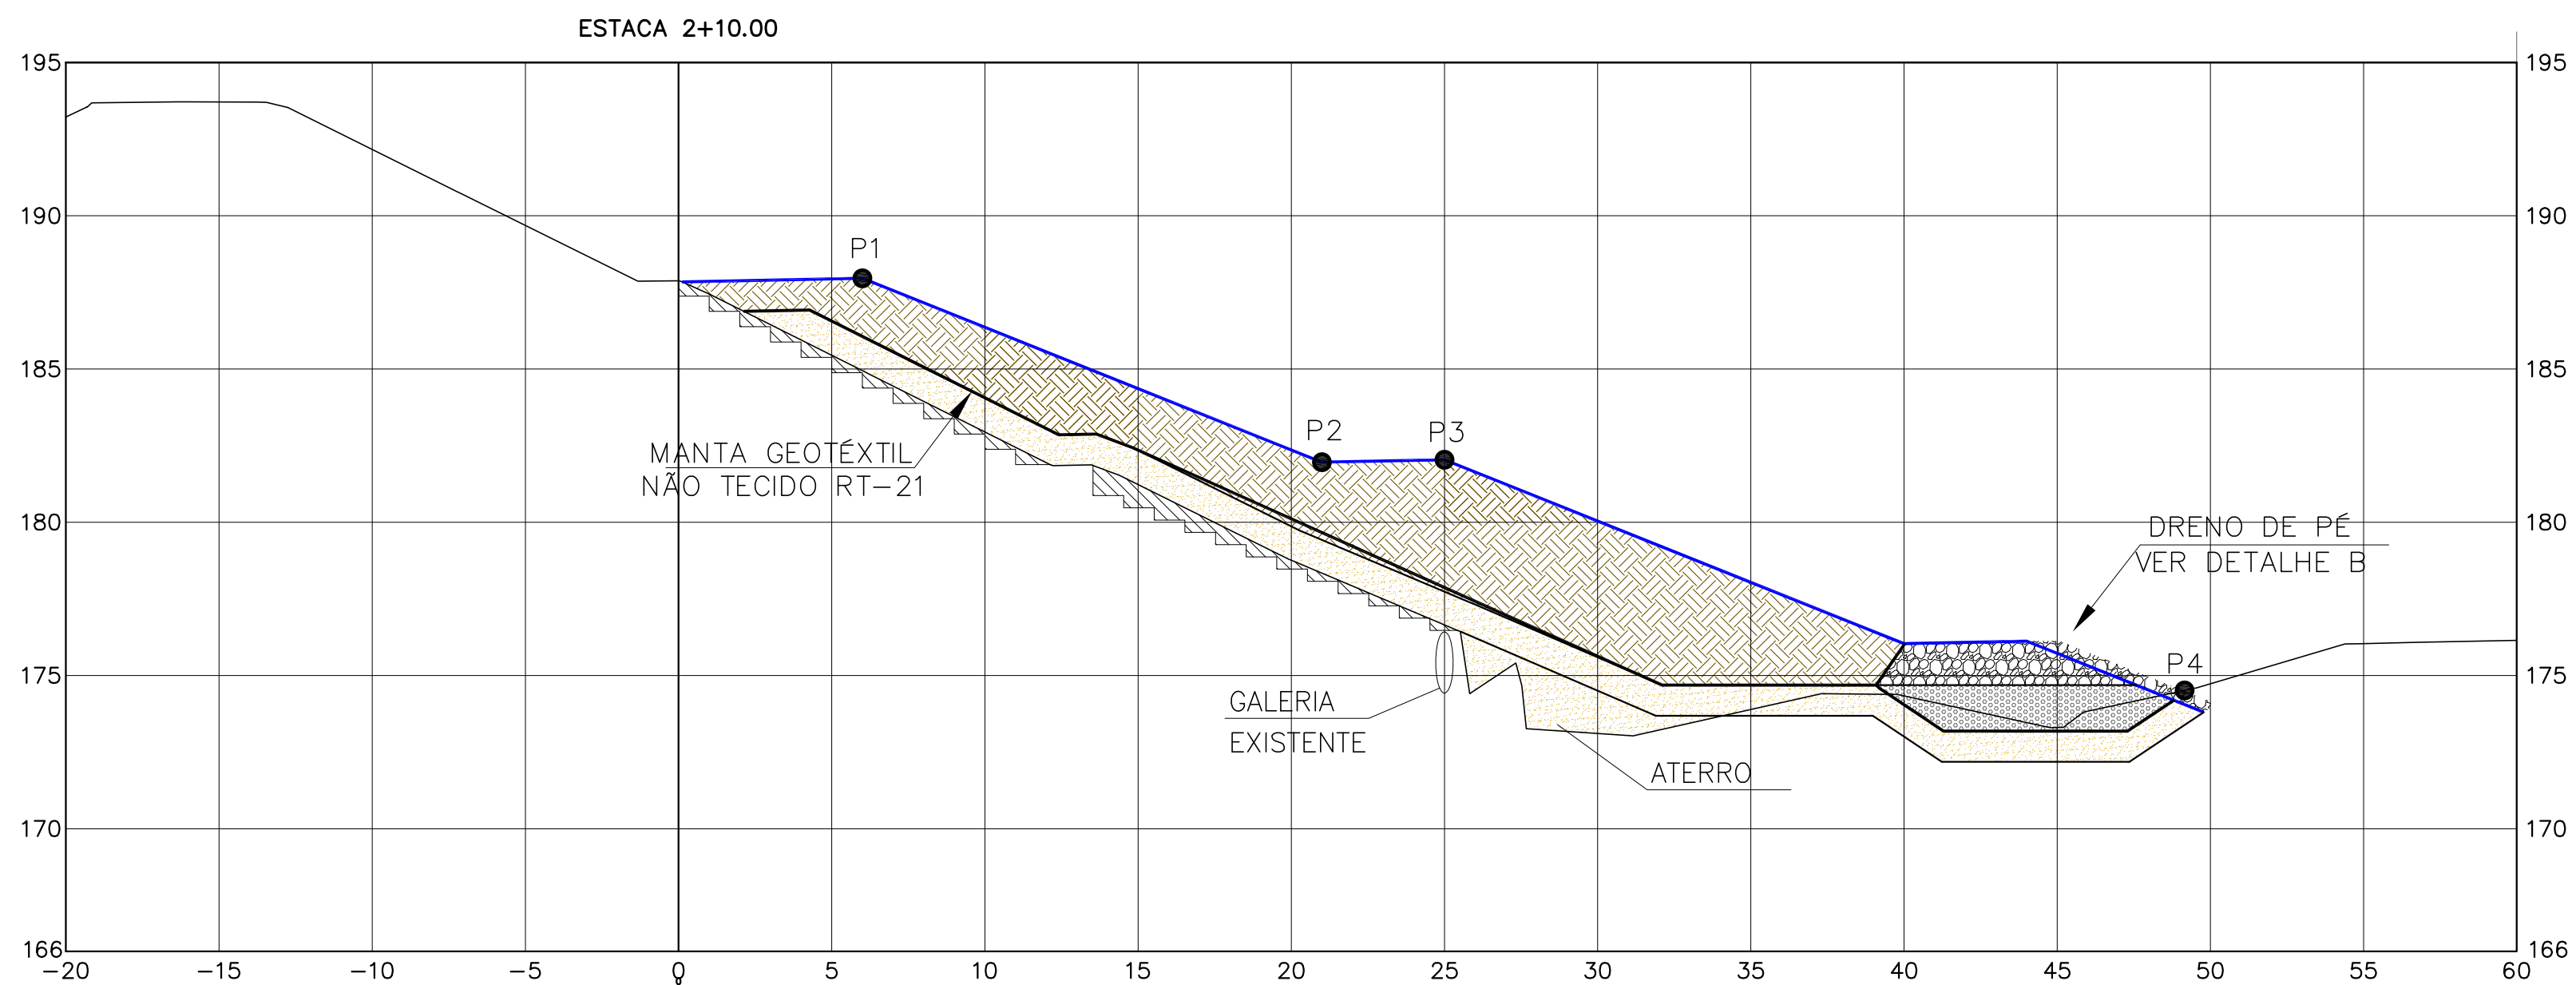

CONVENÇÕES:

LEGENDA:

	ARGILA		ENROCAMENTO
	AREIA		CORTE
	BRITA		

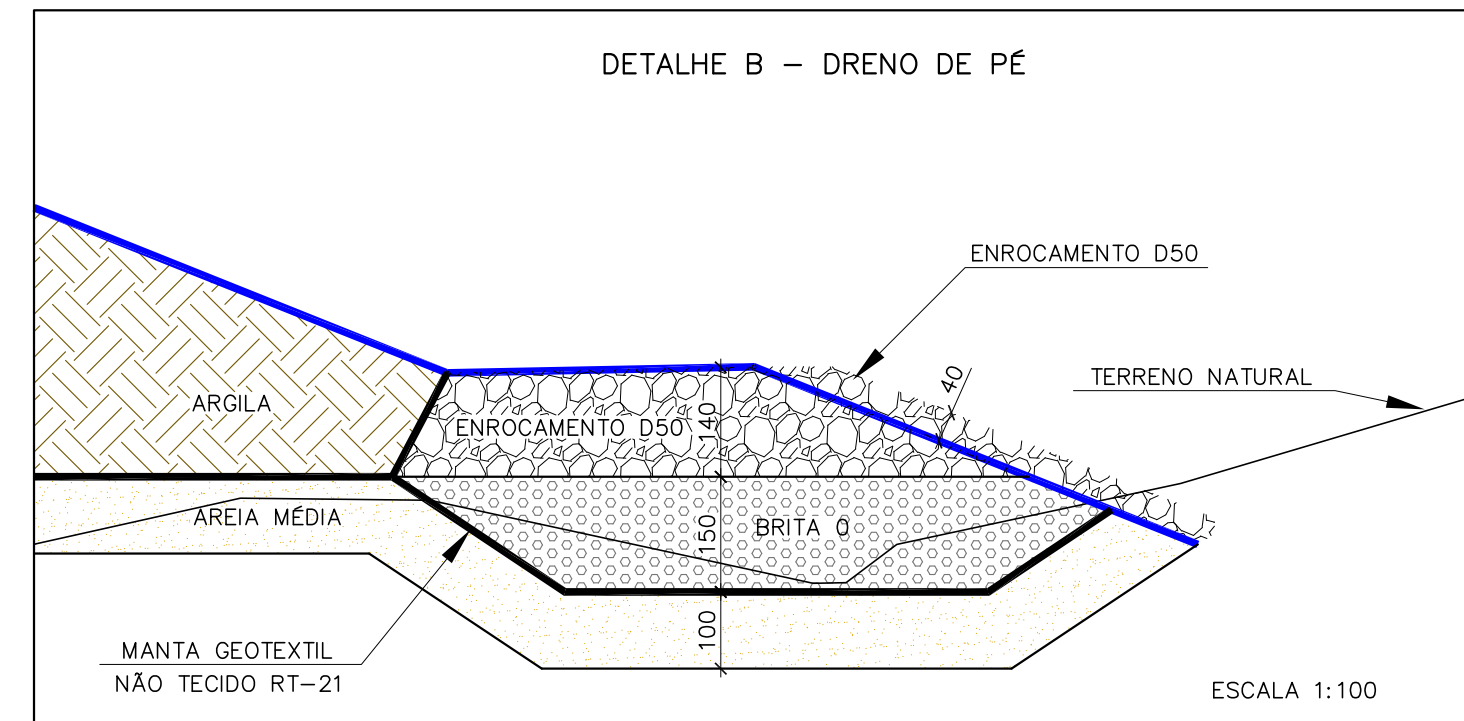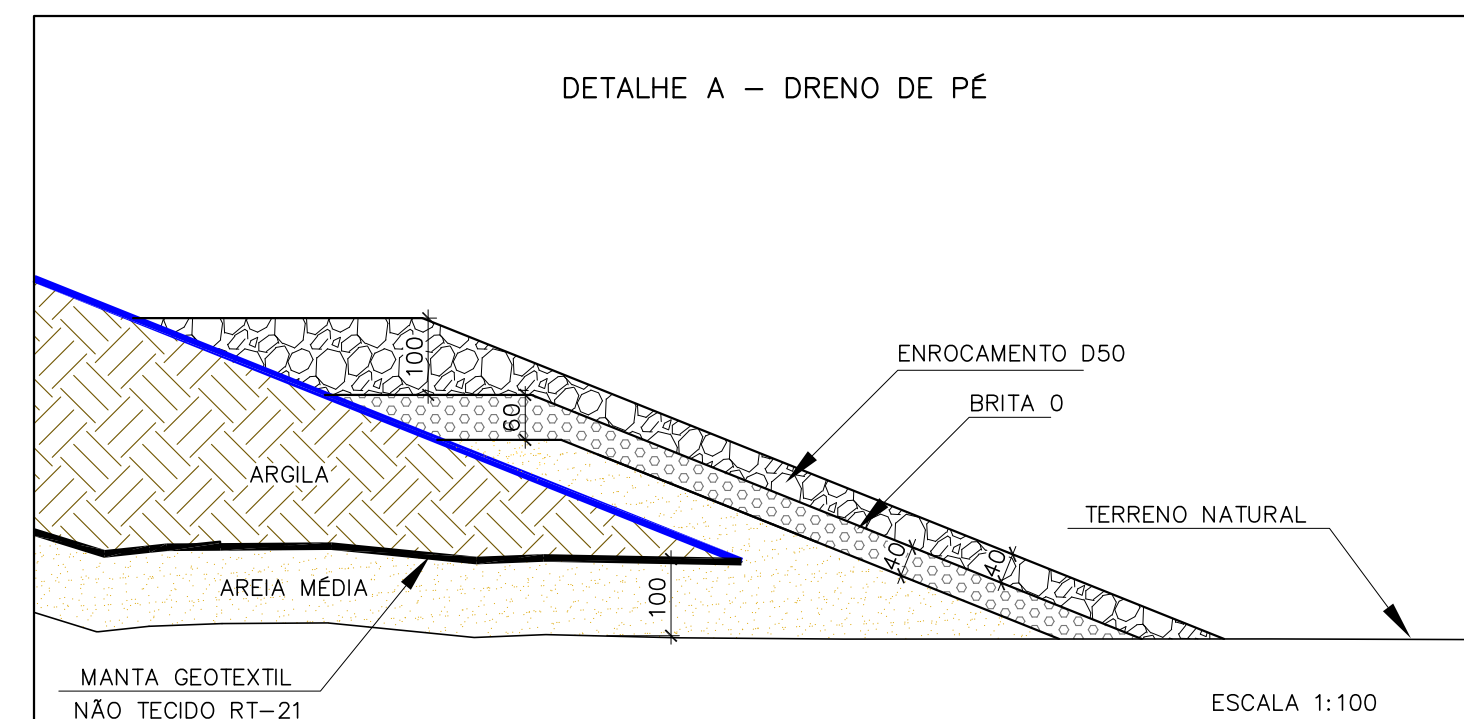

--	--	