
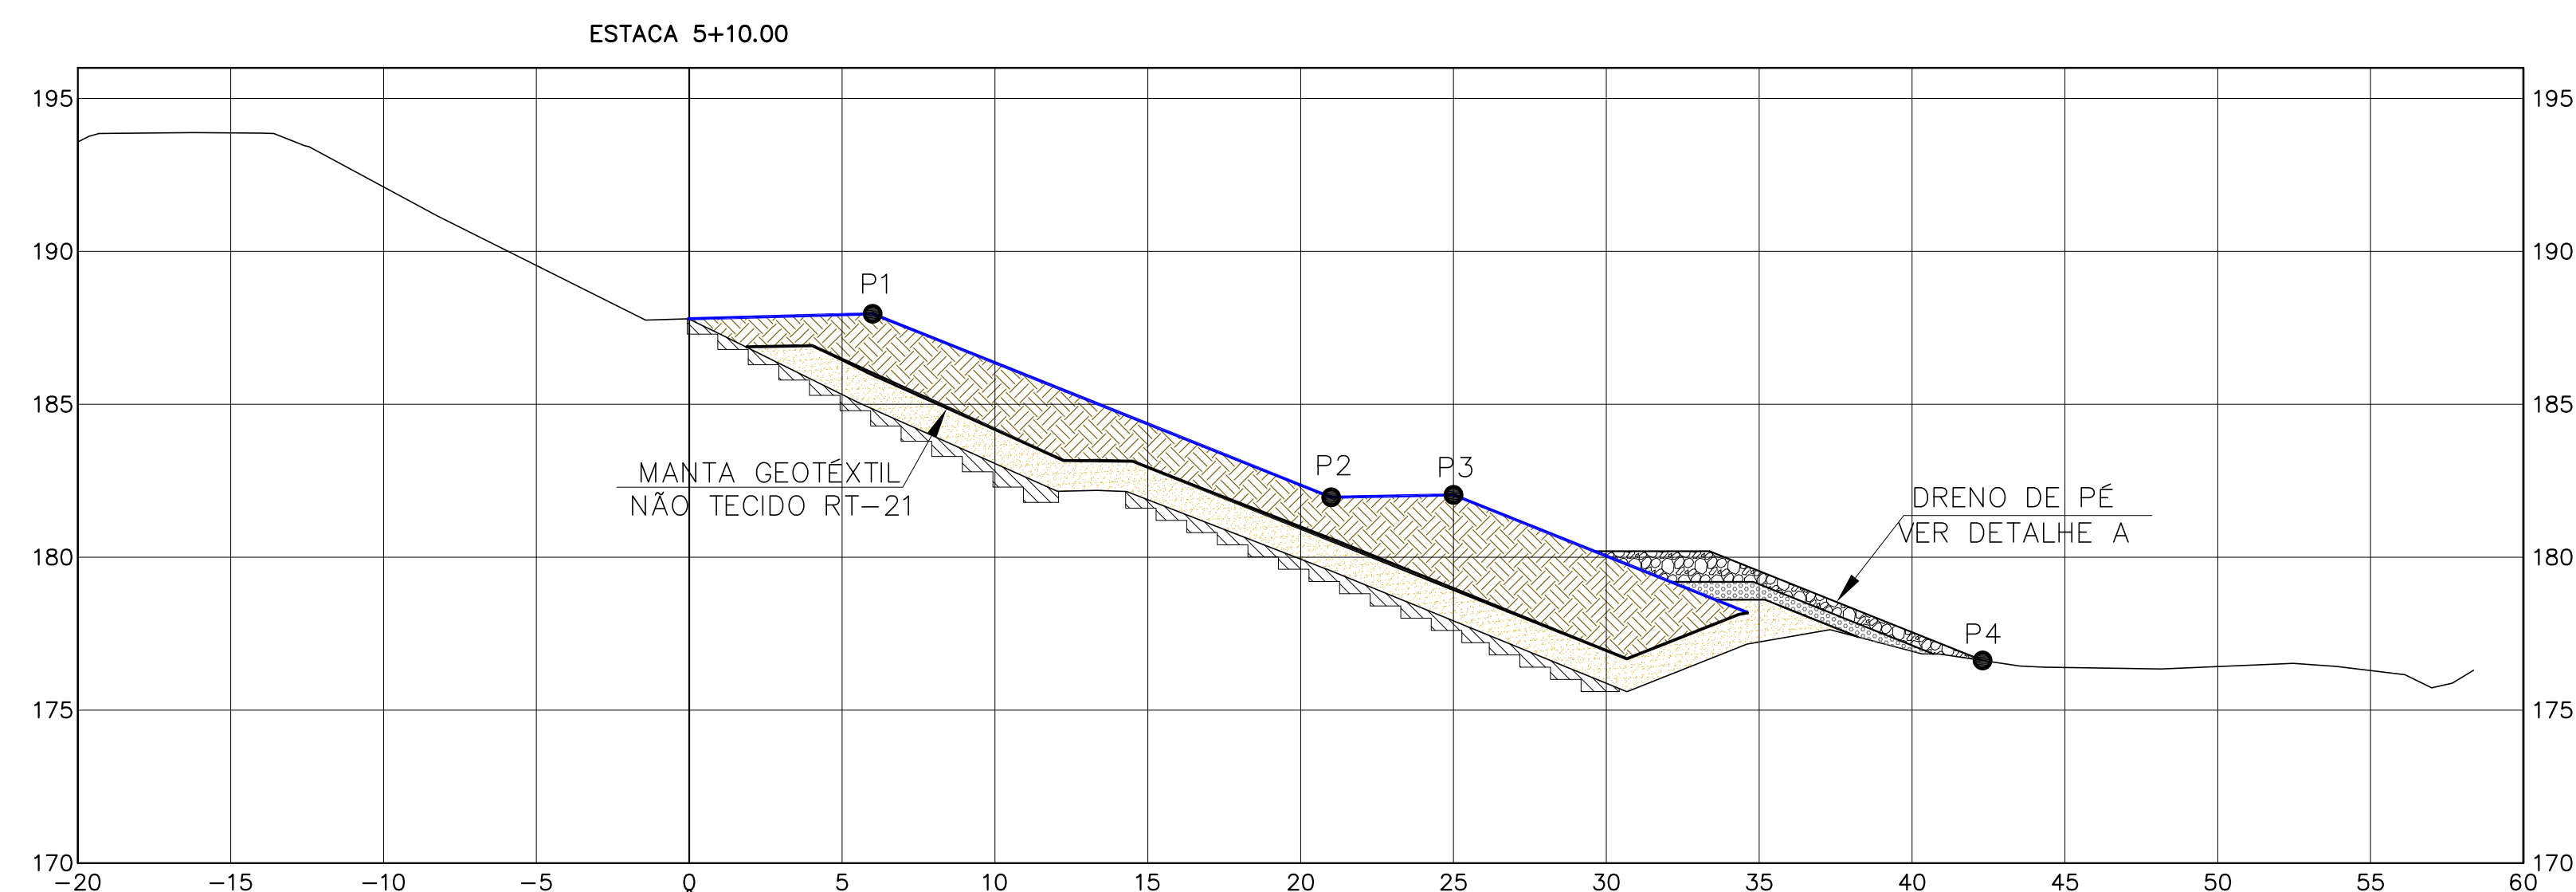
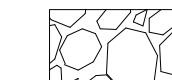



QX

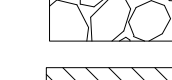

- 1- DIMENSÕES EM METRO, ELEVAÇÕES EM METRO E DIÂMETRO EM MILÍMETRO, EXCETO INDICAÇÃO CONTRÁRIA;
- 2- O LEVANTAMENTO TOPOGRÁFICO E OS ESTUDOS GEOTÉCNICOS FORAM FORNECIDOS PELO CLIENTE;
- 3- O ATERRO COMPACTADO DEVERÁ SER IMPLANTADO SOBRE A SUPERFÍCIE PREVIAMENTE LIMPA E ESCALONADA;
- 4- GRAU DE COMPACTAÇÃO DO ATERRO DA BERMA DE EQUILÍBRIO = 100% DO ENSAIO PN;
- 5- REMOVER O SISTEMA DE DRENAGEM SUPERFICIAL EXISTENTE (CAIXAS DE PASSAGEM E DRENOS);
- 6- REMOVER MATERIAL SUPERFICIAL (TOP SOIL) NA ÁREA DE PROJEÇÃO DE OFFSET DA BERMA DE EQUILÍBRIO (ESPESURA 0,5m);
- 7- O ESCALONAMENTO DO TALUDE EXISTENTE SERÁ PREENCHIDO COM BRITA 0.
- 8- RECOMENDA-SE SEQUÊNCIA EXECUTIVA DO PROJETO:
 - 1) INJEÇÃO DA CRISTA DA BARRAGEM (3 LINHAS)
 - 2) PAVIMENTAÇÃO E DRENAGEM DA CRISTA DA BARRAGEM
 - 3) LIMPEZA DE TODO O TERRENO
 - 4) INJEÇÃO DO TALUDE JUSANTE
 - 5) PROLONGAMENTO DA GALERIA SUBTERRÂNEA E GALERIA TÚNEL DE PASSAGEM DA ADUTORA
 - 6) ESCALONAMENTO DO TALUDE JUSANTE SIMULTANEO À EXECUÇÃO DO ATERRO E COMPACTAÇÃO DA BERMA PROJETADA
 - 7) REVESTIMENTO VEGETAL E REVESTIMENTO DAS BERMAS PROJETADAS
 - 8) EXECUÇÃO DA BACIA DE DISSIPAÇÃO DO TALUDE JUSANTE
 - 9) DRENAGEM DA BERMA PROJETADA
 - 10) INSTALAÇÃO DE INSTRUMENTAÇÃO

	ADUTORA EXISTENTE DN 400mm;
	DESCARGA DA ADUTORA PROJETADA DN 300mm;
	CERCA DE ARAME;
	OFFSET BERMA DE EQUILÍBRIO;
	OFFSET BACIA DE DISSIPAÇÃO.

	ARGILA		ENROCAMENTO
	AREIA		CORTE
	BRITA		

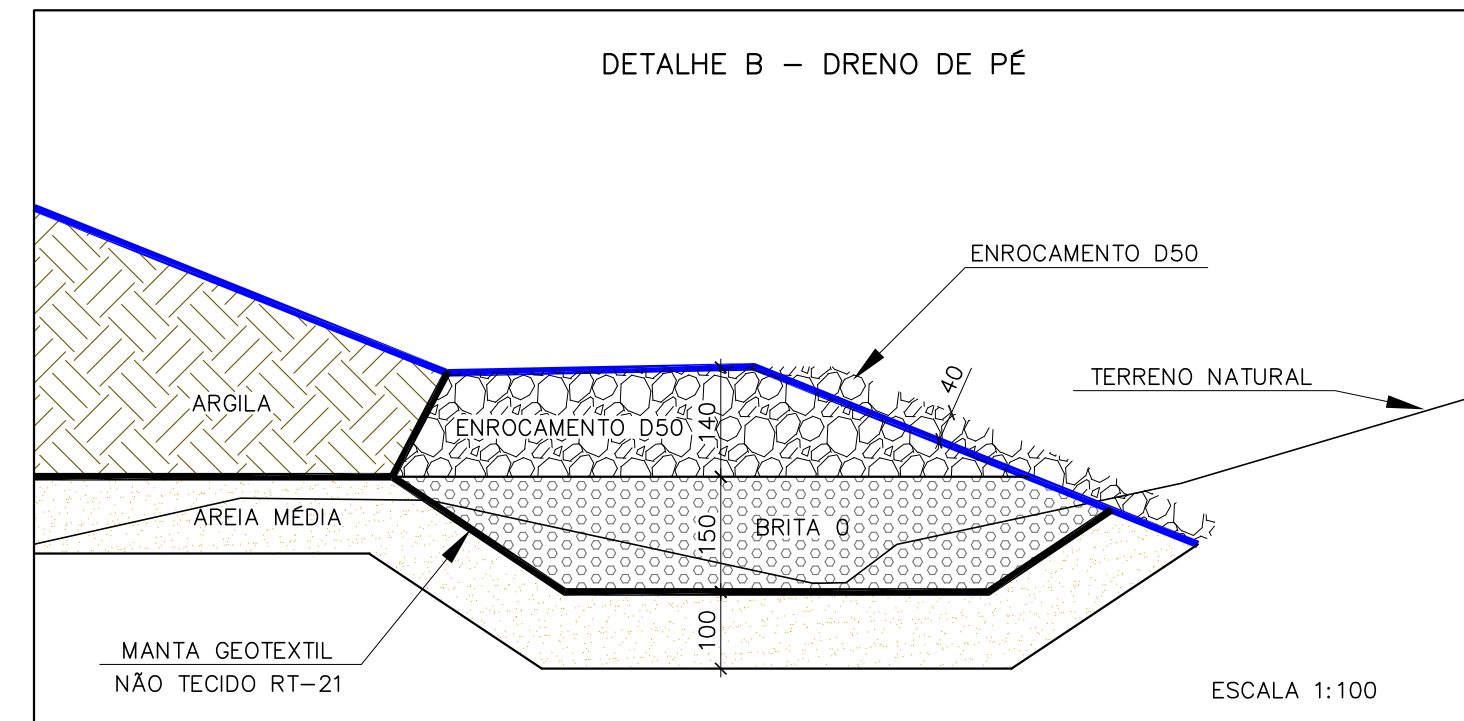

	</
--	--	----