



CONFIGURAÇÃO DE
PENAS P/ PLOTAGEM

COR	ESP.
1	07 0,1
2	07 0,2
3	07 0,3
4	07 0,4
5	07 0,5
6	07 0,6
7	07 0,25
8	07 0,09
9	07 0,15
140	140 0,15
162	162 0,15

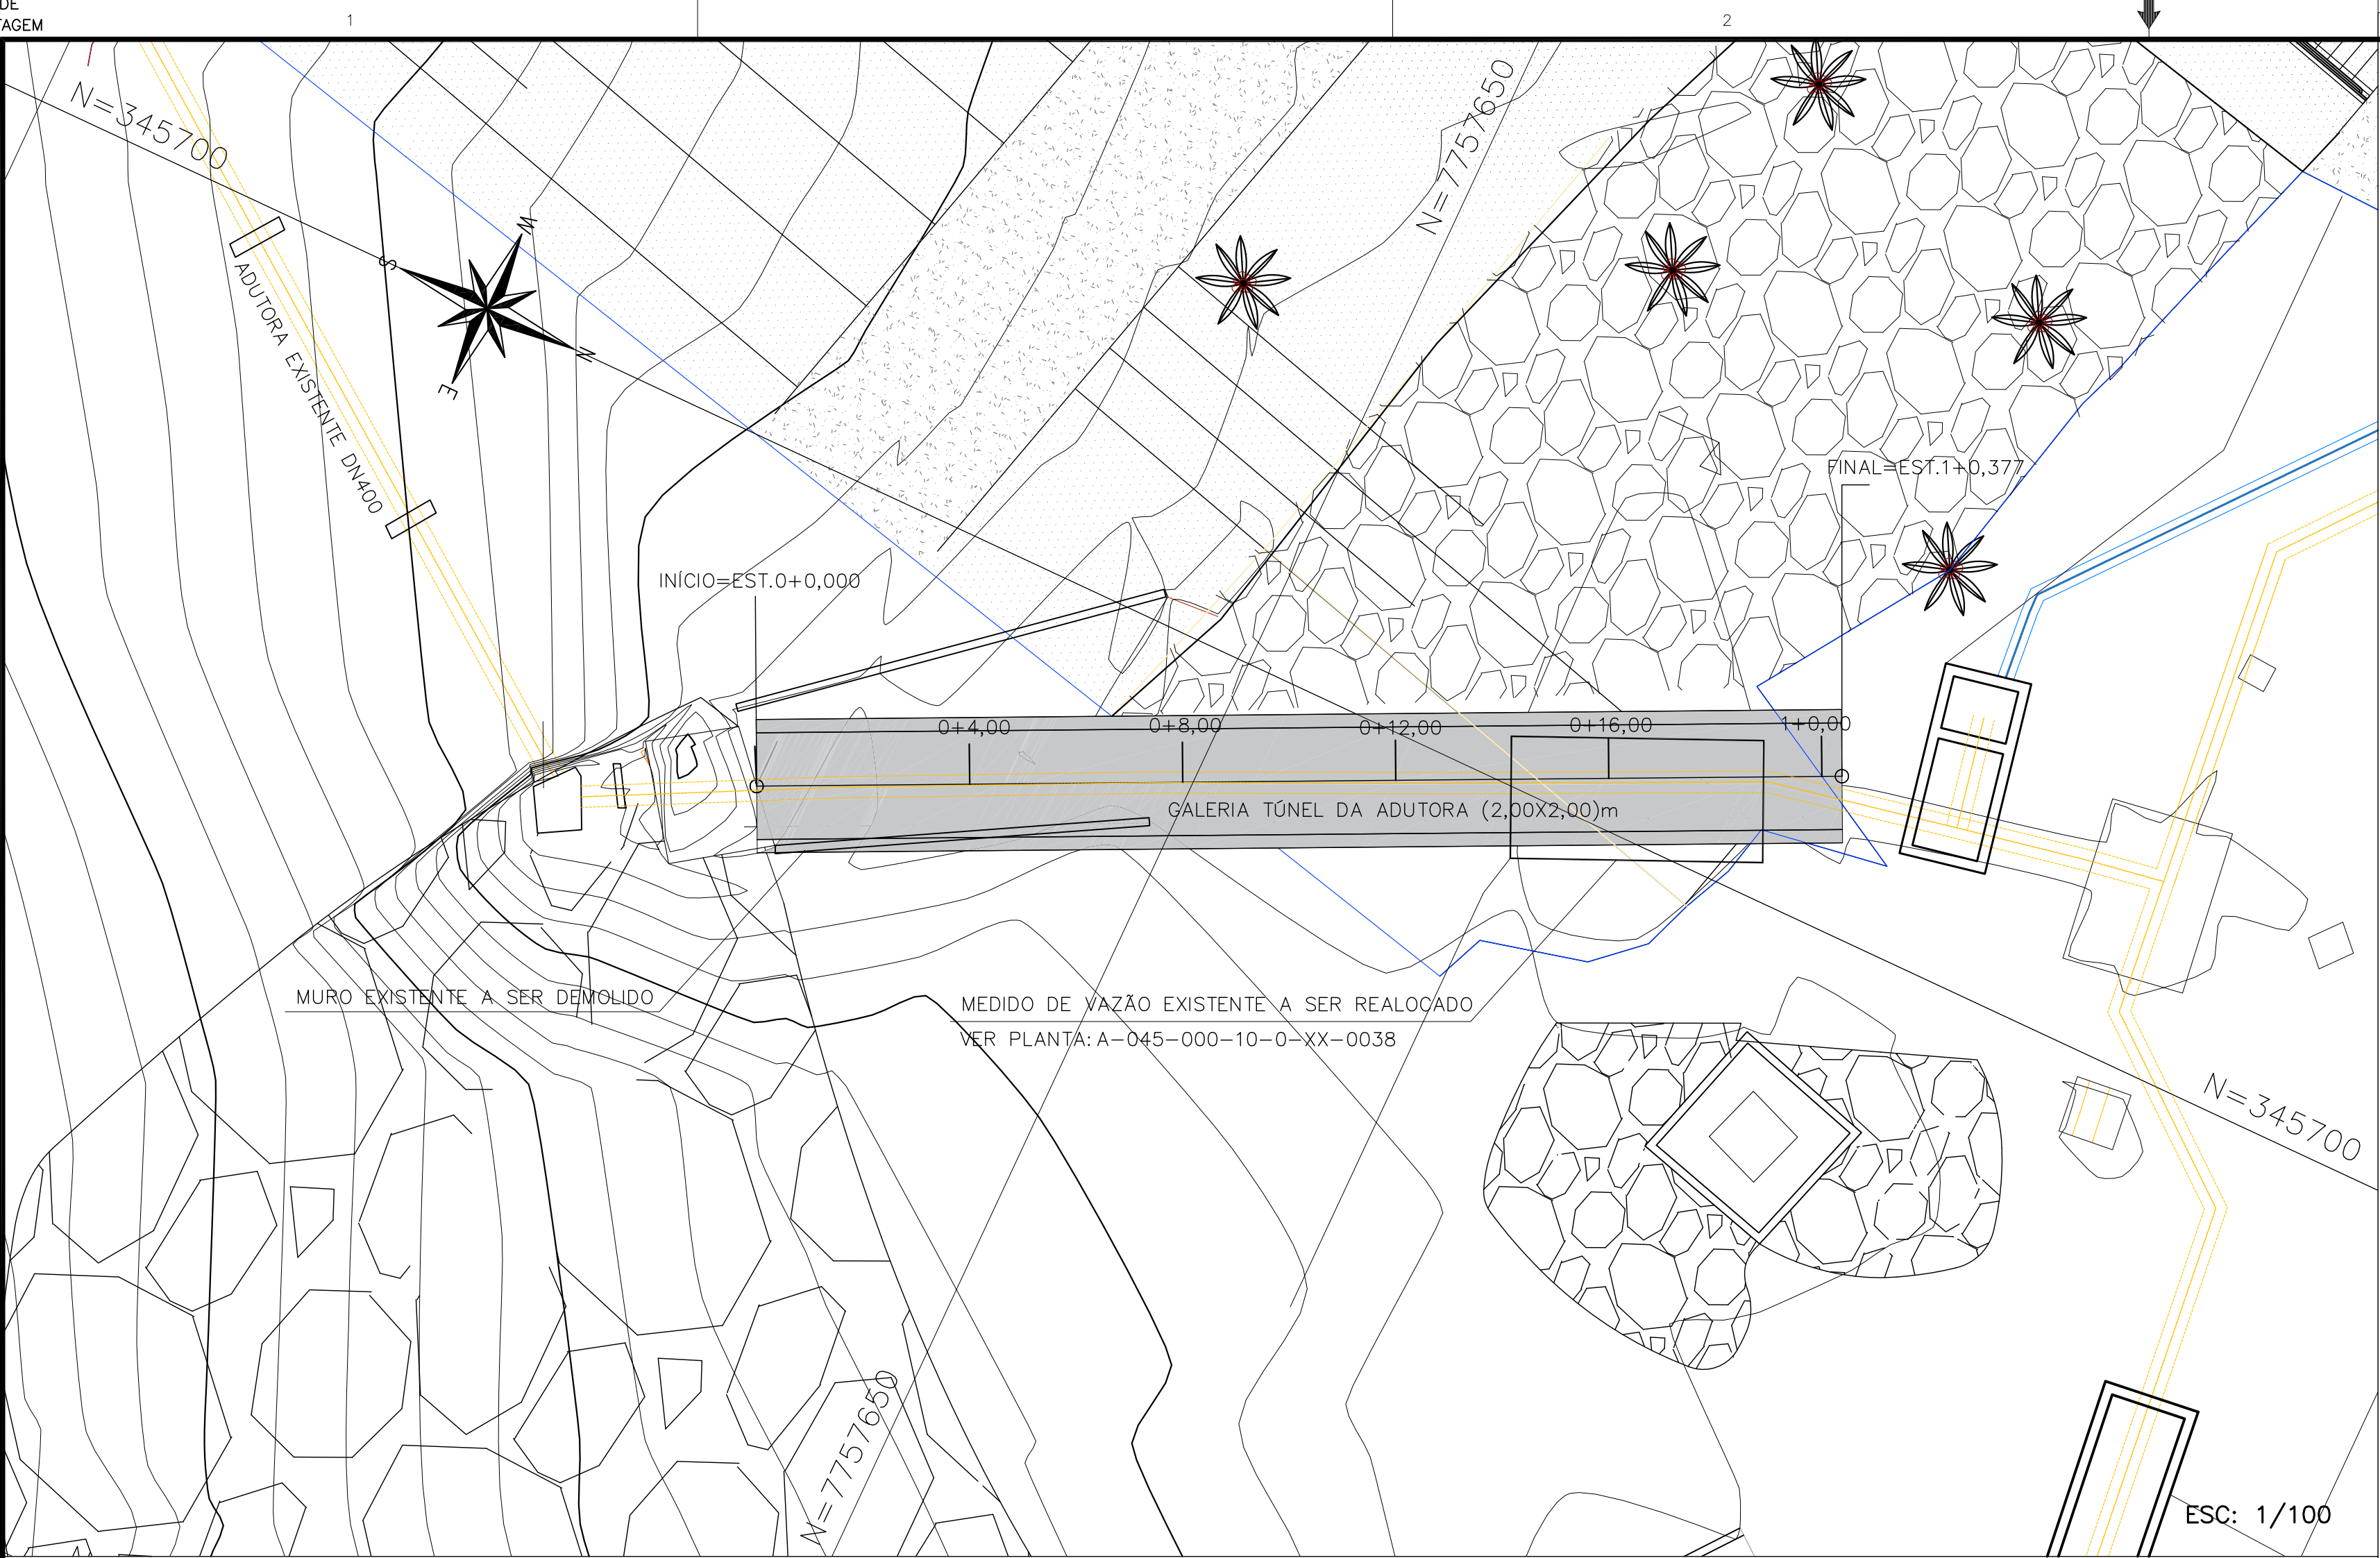

PERFIL GALERIA TÚNEL DA ADUTORA (2,00X2,00)m

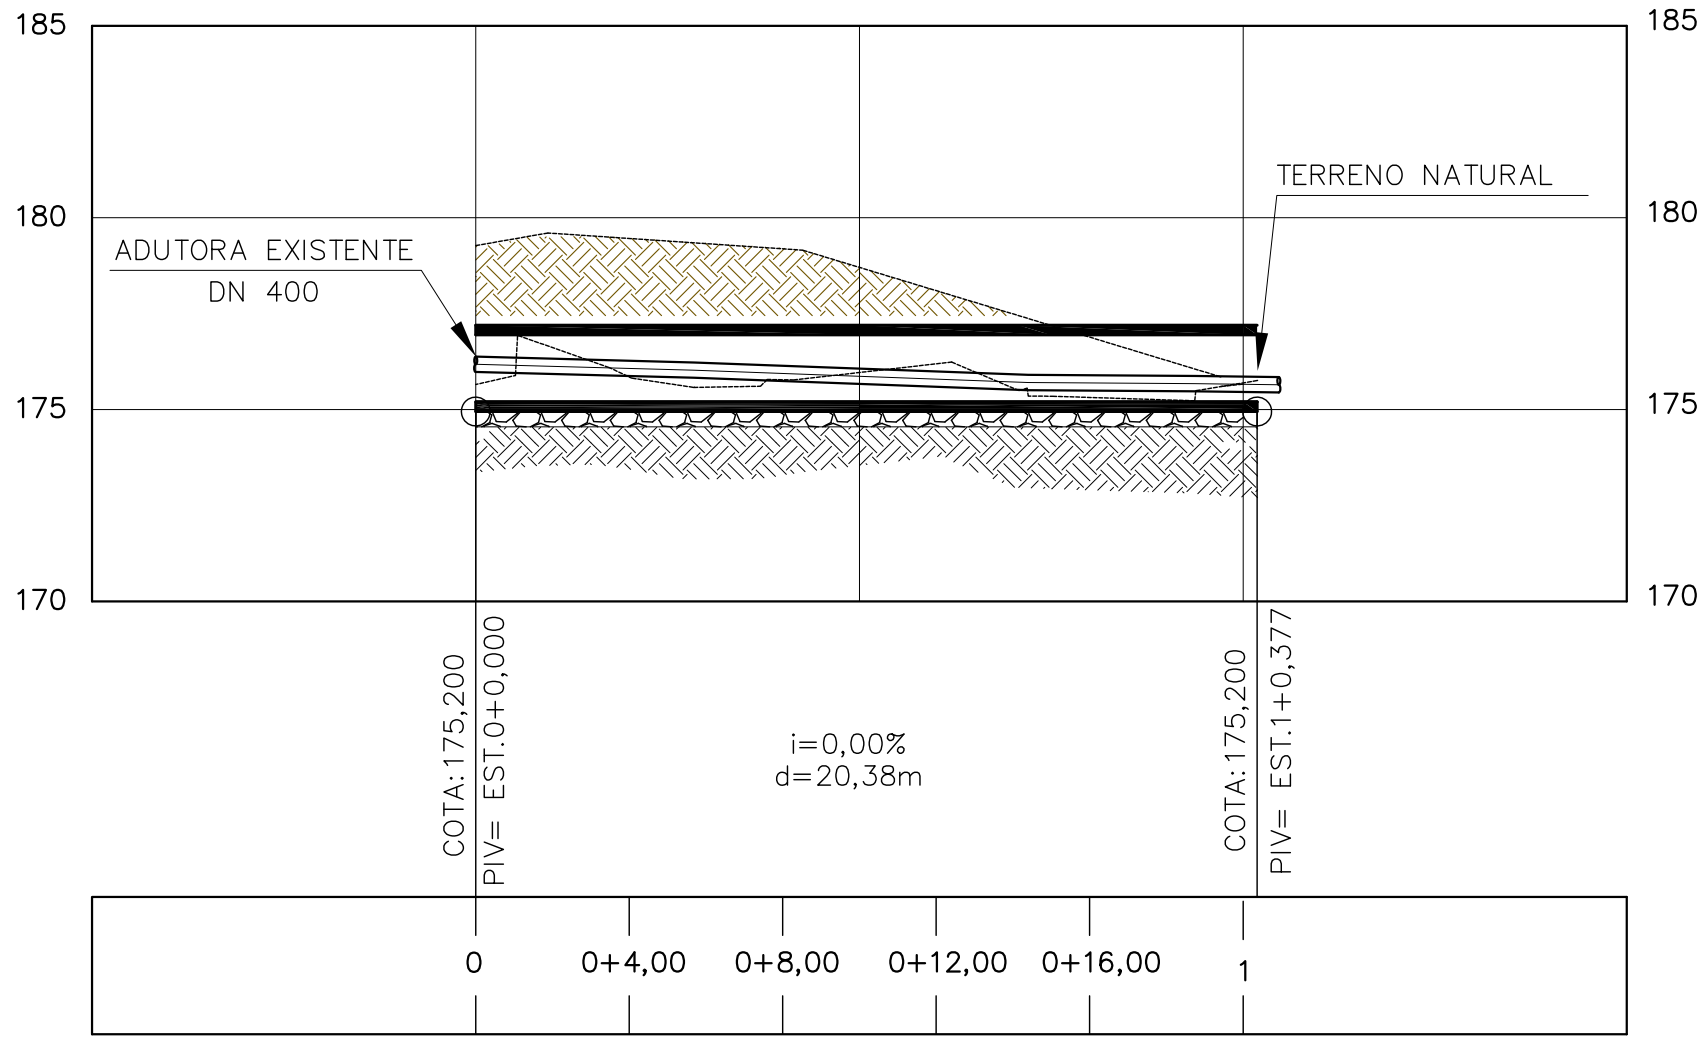


PERFIL
ESC: 1/100



NOTAS:

- DIMENSÕES EM METRO, ELEVAÇÕES EM METRO E DIÂMETRO EM MILÍMETRO, EXCETO INDICAÇÃO CONTRÁRIA.
- O LEVANTAMENTO TOPOGRÁFICO E OS ESTUDOS GEOTÉCNICOS FORAM FORNECIDOS PELO CLIENTE.
- O ESCALONAMENTO DO TALUDE EXISTENTE SERÁ PREENCHIDO COM BRITA.
- BASE EM PEDRA DE MÃO ARGAMASSADA.

LEGENDA:

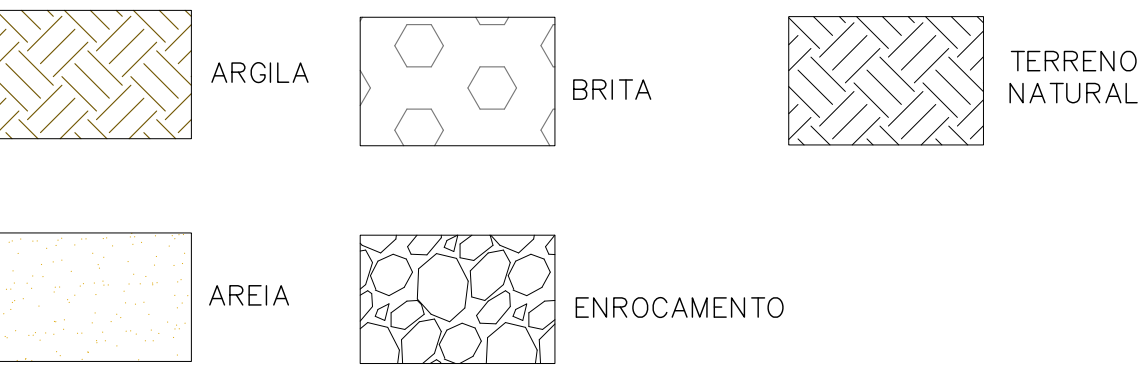

CONVENÇÕES:

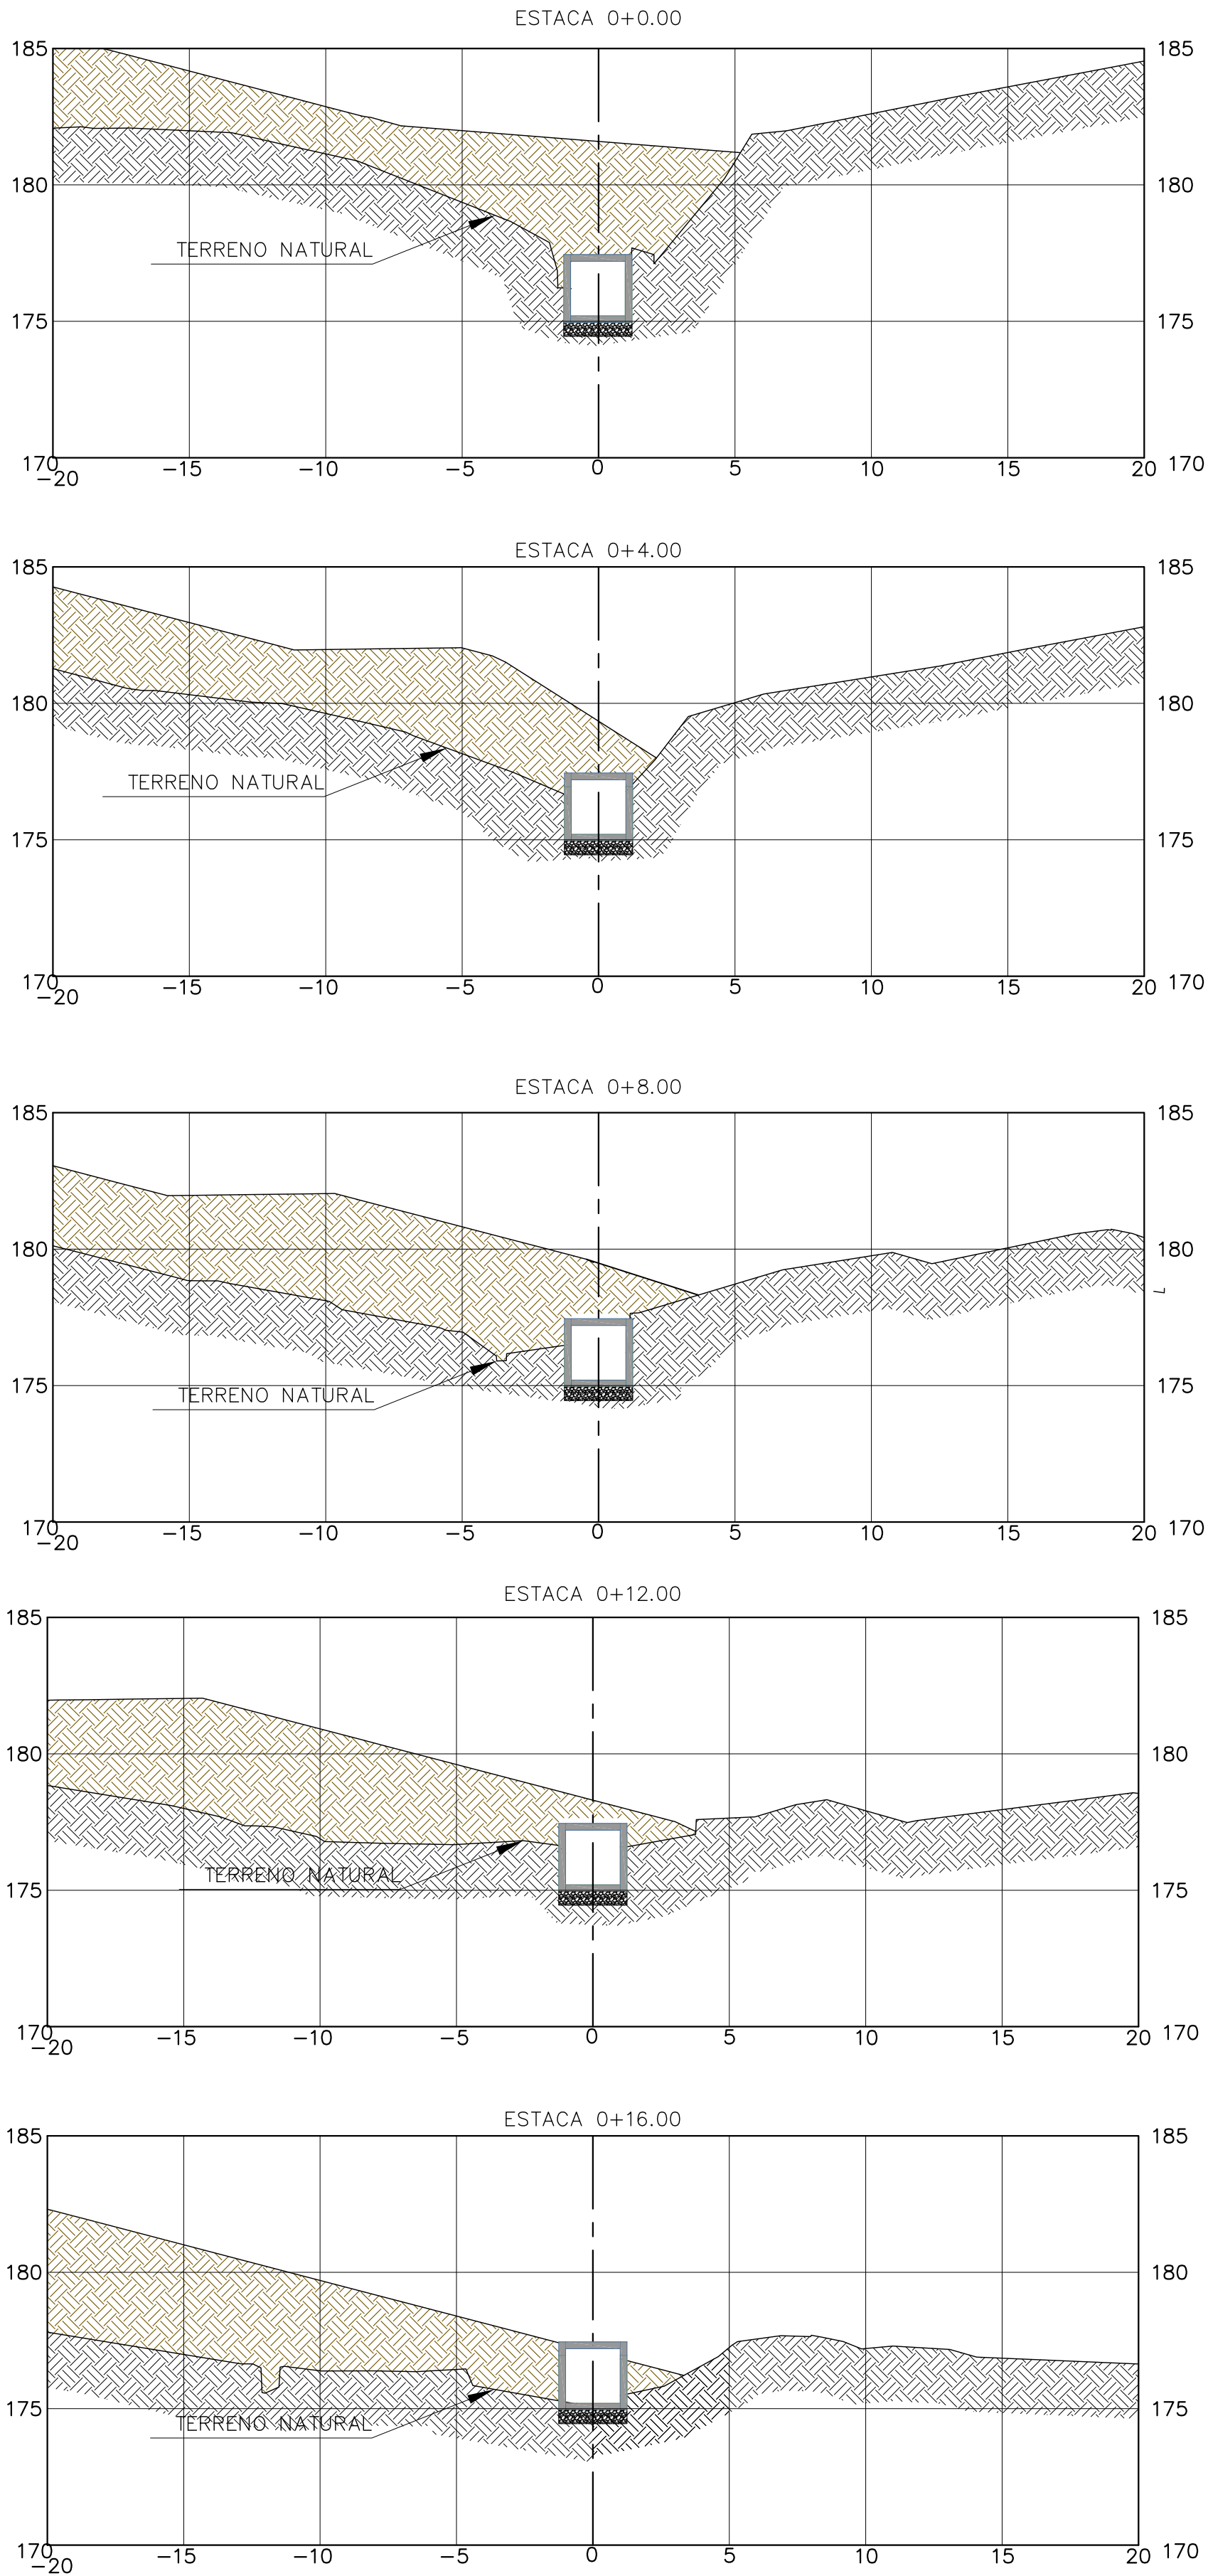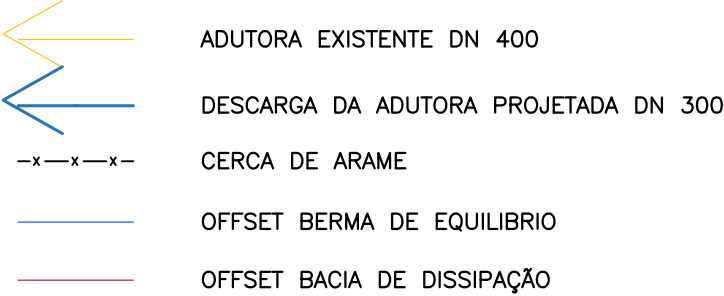

SEÇÕES GALERIA
ESC: 1/200

ESTE DESENHO É PROPRIEDADE DA
COMPANHIA ESPÍRITO SANTENSE DE
SANEAMENTO – CESAN E NÃO PODE
SER COPIADO SEM SUA AUTORIZAÇÃO.

NÚMEROS	TÍTULOS	Nº	LOCAL	DISCRIMINAÇÃO	DES.	DIV.	GER.	DATA
PRINCIPAIS DESENHOS DE REFERÊNCIA				REVISÃO				

CANCELA E SUBSTITUI
O DESENHO NÚMERO:

CANCELADO E SUBSTITUÍDO
PELO DESENHO NÚMERO:

CENTRO DE DOCUMENTAÇÃO

RECEBIDO: / /

Nº DOC.: ASS.:

APROVAÇÃO CESAN:

ASS.: MATR.:

UNID.: DATA: / /

ESTA APROVAÇÃO NÃO ISENTA A CONTRATADA
DE SUAS RESPONSABILIDADES LEGAIS.

EMITENTE:

ENGESOLO
SOLUÇÃO

ENGESOLO ENGENHARIA LTDA.
Rue Alcobaça, 1.210- Bairro São Francisco
Tel: (31) 2103.4300 - Fax: (31) 2103.4399
Belo Horizonte - MG - CEP: 31.255-210

PROJETADO: BENICIO DE ASSIS ARAGUJO JÚNIOR

CREA: 74980/D REGIÃO: MG

DESENHO: ALESSANDRA MOURA

DATA: 15 / 07 / 2016

RESPONSÁVEL TÉCNICO: JOÃO JOSE FIGUEIREDO DE OLIVEIRA

CREA: 11894/D REGIÃO: MG ART Nº 00000000000000000000 DATA: 30/06/2015

COORDENADOR: JOÃO JOSE FIGUEIREDO DE OLIVEIRA

CREA: 11894/D REGIÃO: MG

Nº DES. PROJETISTA: SA_JPR_064_15_DE_14_002_A

EMIÇÃO CESAN

PROJETADO: CREA: 3424/D ES

DESENHADO:

VERIFICADO: ENG. CHRYSSTIAN SANTIAGO DE ARAUJO

DIVISÃO: E-DPE ENG. CARINA DA ROSS REZENDE

GERÊNCIA: E-GPP ENG. NESTOR GORZA JUNIOR

DATAS

MUNICÍPIO: CARIACICA	DISTRITO: SEDE	BAIRRO:
NOME DO EMPREENDIMENTO: BARRAGEM DUAS BOCAS		
TÍTULO: SIST. DE ABAST. DE ÁGUA DE DUAS BOCAS		
ANTEPROJETO DO REFORÇO – PROJETO DE DRENAGEM		
GALERIA DE ACESSO ADUTORA – PLANTA E SEÇÕES		
ESCALA: INDICADA	FOLHA: 02/ 04	Nº CESAN A-045-000-10-0-XX-0024
		REV: 0