


QX

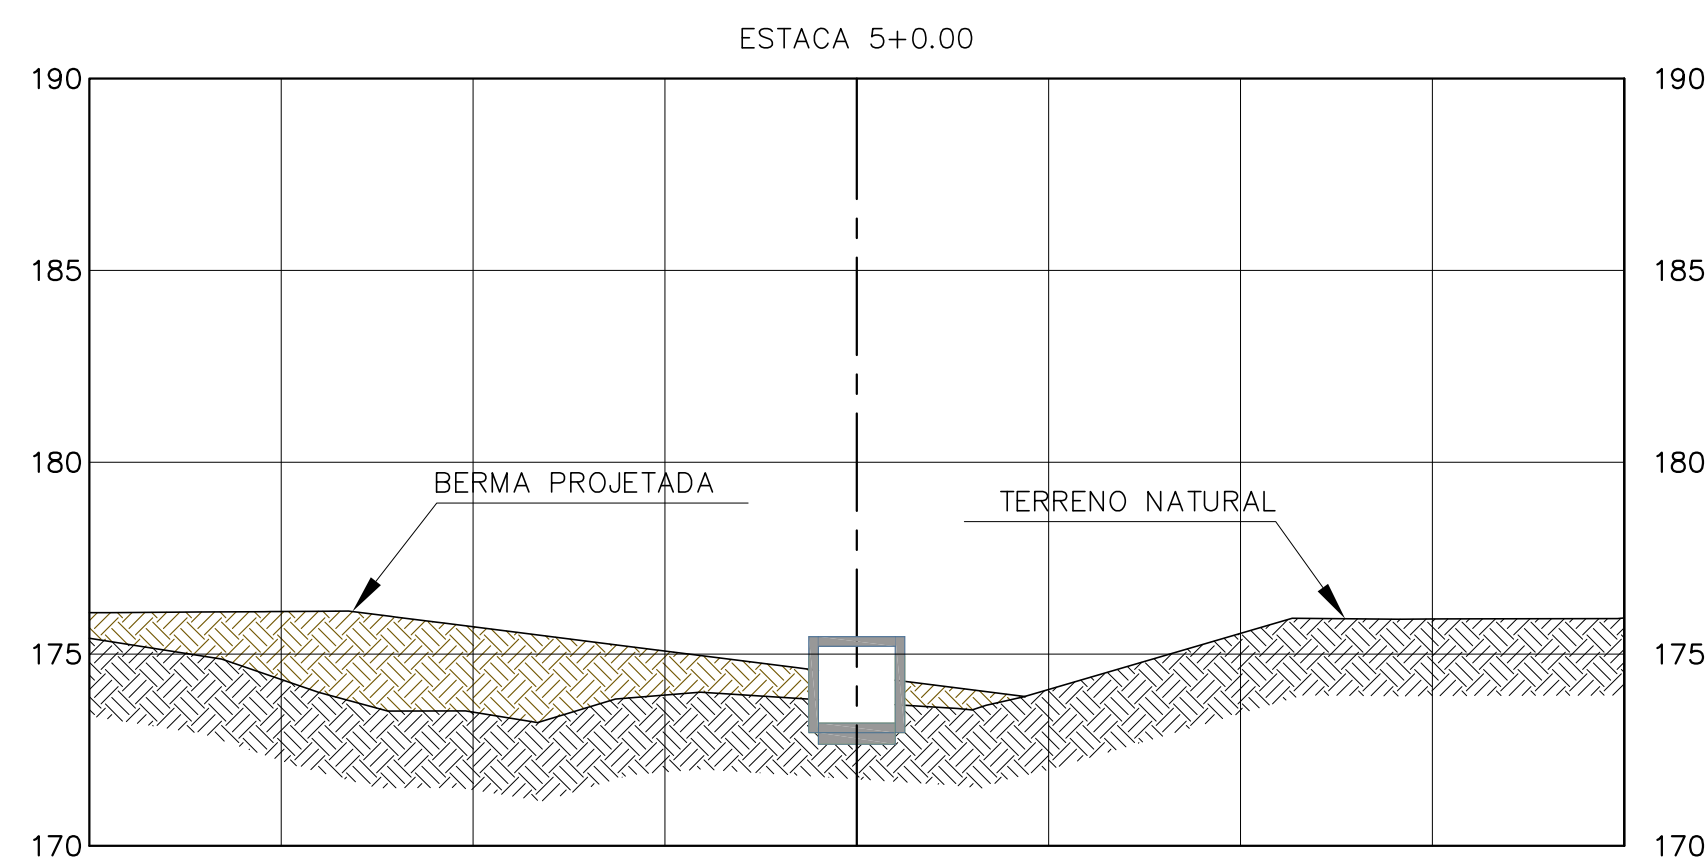

- 1) INJEÇÃO DA CRISTA DA BARRAGEM (3 LINHAS)
- 2) PAVIMENTAÇÃO E DRENAGEM DA CRISTA DA BARRAGEM
- 3) LIMPEZA DE TODO O TERRENO
- 4) INJEÇÃO DO TALUDE JUSANTE
- 5) PROLONGAMENTO DA GALERIA SUBTERRÂNEA E GALERIA TÚNEL DE PASSAGEM DA ADUTORA
- 6) ESCALONAMENTO DO TALUDE JUSANTE SIMULTANEO À EXECUÇÃO DO ATERRRO E COMPACTAÇÃO DA BERMA PROJETADA
- 7) REVESTIMENTO VEGETAL E REVESTIMENTO DAS BERMAS PROJETADAS
- 8) EXECUÇÃO DA BACIA DE DISSIPAÇÃO DO TALUDE JUSANTE
- 9) DRENAGEM DA BERMA PROJETADA
- 10) INSTALAÇÃO DE INSTRUMENTAÇÃO

	ARGILA
	AREIA
	BRITA
	ENROCAMENTO
	CORTE

4