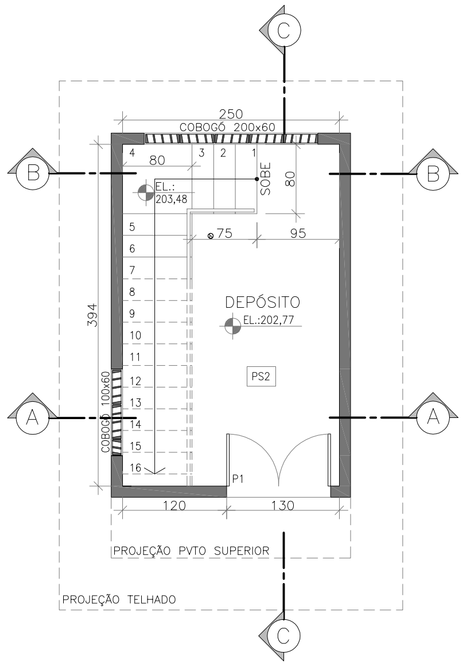

PLANTA BAIXA TÉRREO
ESCALA: 1/50

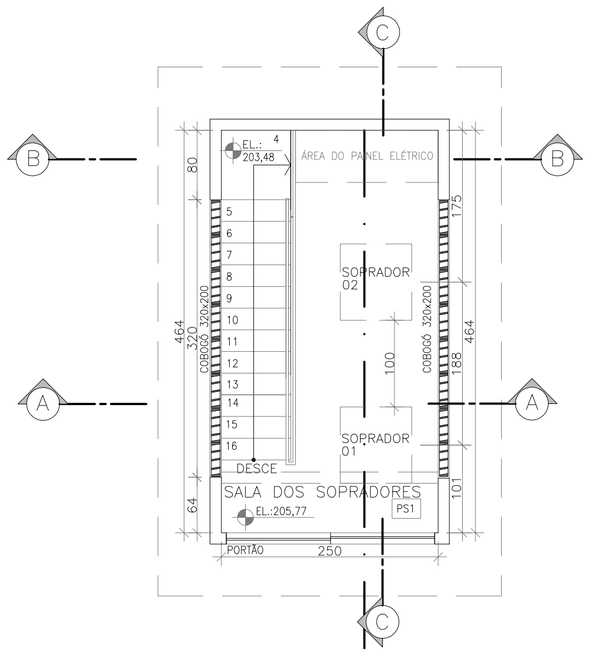

PLANTA BAIXA PVTO SUPERIOR
ESCALA: 1/50

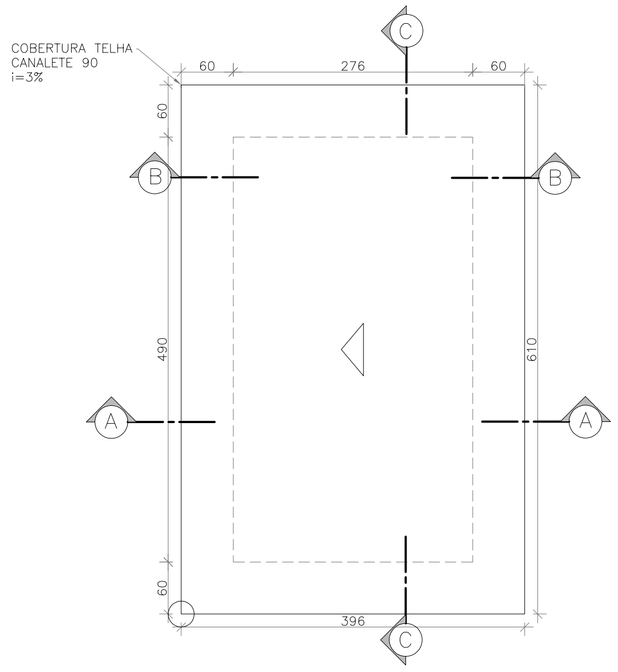

PLANTA COBERTURA
ESCALA: 1/50

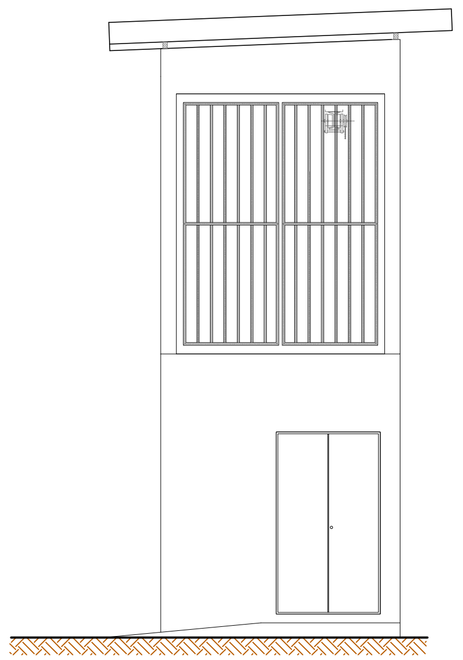

FACHADA
ESCALA: 1/50

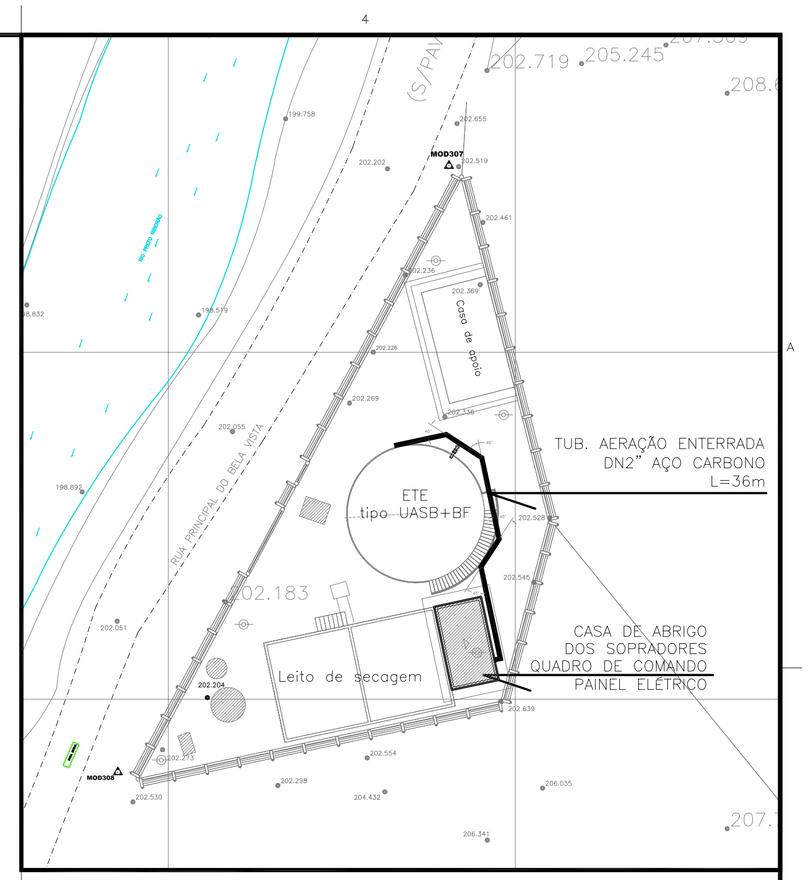

PLANTA DE LOCALIZAÇÃO
ESCALA: 1/250

NOTAS

1–DIMENSÕES EM CENTÍMETROS, DIÂMETROS EM MILÍMETROS, E ELEVAÇÕES EM METROS.
2–PARA DETALHES CONSTRUTIVOS DA MONOVIA–TALHA–TROLEY, VER DESENHO A2.6 DO CADERNO DE PROJETOS PADRÕES A–000–000–00–0–CP–0001.
3–OS SOPRADORES FUNCIONARÃO EM PARALELO SENDO UM RESERVA. VAZÃO DE AR=750mBar; PRESSÃO= 1 BAR; 220 V; 27 KW. TIPO ESTACIONÁRIO ROTATIVO.
4–INTERLIGAÇÃO NA ETE EM TUBULAÇÃO FLANGEADA DN2" EM AÇO CARBONO.

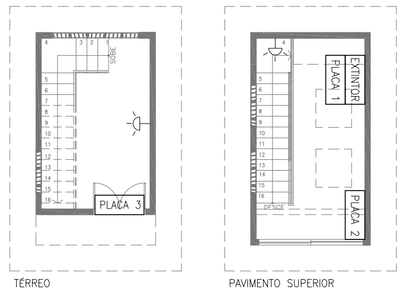

TÉRREO — PAVIMENTO SUPERIOR

	– ILUMINAÇÃO DE EMERGÊNCIA NA PAREDE
EXTINTOR	– LOCAL DESTINADO AO EXTINTOR DE INCÊNDIO
PLACA 1	– EXTINTOR PQS ABC 6KG
PLACA 2	– ATENÇÃO: AO OPERAR A TALHA, MANTENHA DISTÂNCIA DO PORTÃO
PLACA 3	– SAÍDA

SINALIZAÇÃO DE SEGURANÇA
ESCALA: 1/100

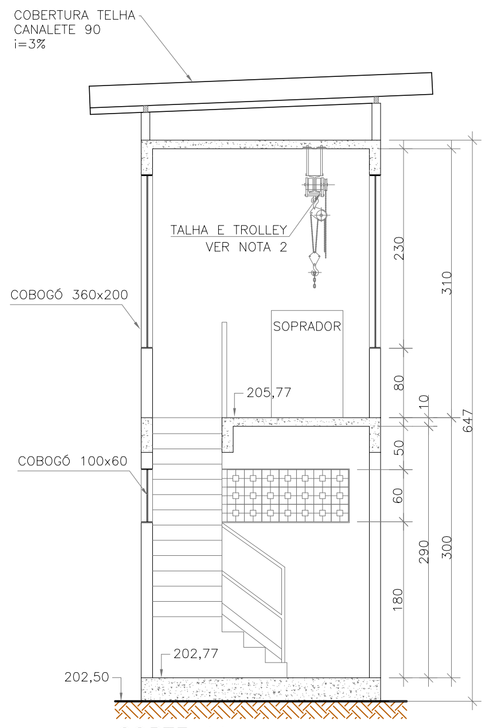

CORTE AA
ESCALA: 1/50

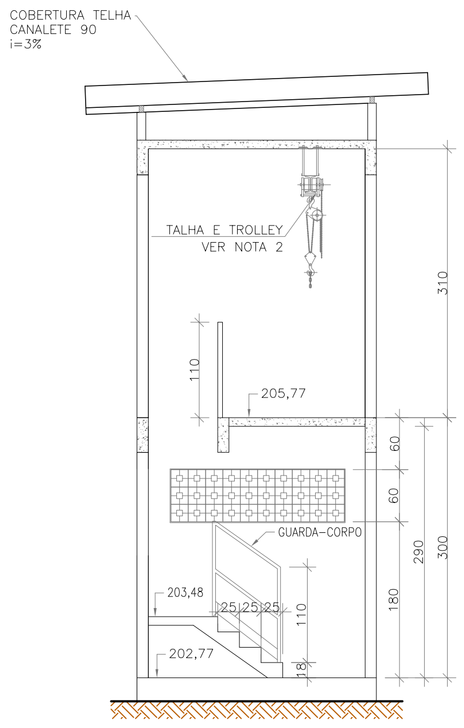

CORTE BB
ESCALA: 1/50

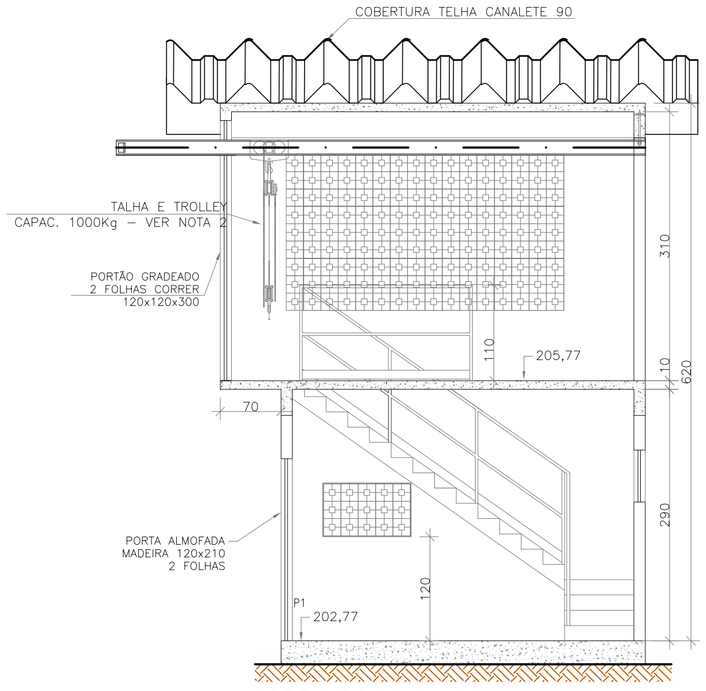

CORTE CC
ESCALA: 1/50

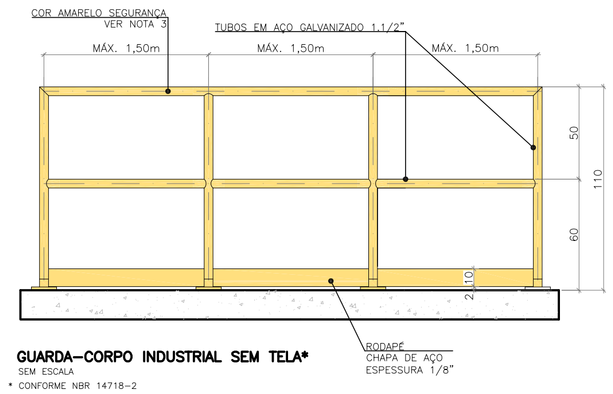

GUARDA–CORPO INDUSTRIAL SEM TELA*
SEM ESCALA
* CONFORME NBR 14718–2

ACABAMENTOS

PS1	PISO NOVACOR
PS2	PISO CERÂMICO

ESQUADRIAS

P1	PORTA DE ALMOFADA EM MADEIRA PINTURA COR AZUL 120x210

COBERTURA

TELHA CANALETE 90

ESTE DESENHO É PROPRIEDADE DA COMPANHIA ESPÍRITO SANTENSE DE SANEAMENTO – CESAN E NÃO PODE SER COPIADO SEM SUA AUTORIZAÇÃO.

NÚMEROS	TÍTULOS
PRINCIPAIS DESENHOS DE REFERÊNCIA	

Nº	LOCAL	DISCRIMINAÇÃO	DES.	DIV.	GER.	DATA
REVISÃO						

CANCELA E SUBSTITUI O DESENHO NÚMERO:

CANCELADO E SUBSTITUÍDO PELO DESENHO NÚMERO:

CENTRO DE DOCUMENTAÇÃO
RECEBIDO: __/__/__
Nº DOC.: _____ ASS.: _____
APROVAÇÃO CESAN:
ASS.: _____ MATR.: _____
UNID.: _____ DATA: __/__/__
ESTA APROVAÇÃO NÃO ISENTA A CONTRATADA DE SUAS RESPONSABILIDADES LEGAIS.

EMITENTE:

PROJETADO:	COORDENADOR:
CREA: _____ REGIÃO: ___	CREA: _____ REGIÃO: ___
DESENHO: _____	Nº DES. PROJETISTA:
DATA: _____	

RESPONSÁVEL TÉCNICO: _____
CREA: _____ REGIÃO: ___ ART Nº: _____ DATA: _____

EMISSÃO CESAN	DATAS
PROJETADO: VIVIANE MICHELE BERNARDONE	AGO/2020
CREA: ES 018180/D	
DESENHADO: ALINE CON RAMOS AMORIM	AGO/2020
VERIFICADO: VIVIANE MICHELE BERNARDONE	AGO/2020
DIVISÃO: FLORENCE VASCONCELOS BRAGA SILVA	AGO/2020
GERÊNCIA: AMANDA CAMPAGNARO PEREIRA BRAGATTO	AGO/2020

CESAN

MUNICÍPIO: ÁGUA DOCE DO NORTE | DISTRITO: SEDE | BAIRRO: BELA VISTA

NOME DO EMPREENDIMENTO: AMPLIAÇÃO DO SISTEMA DE ESGOTAMENTO SANITÁRIO DE ÁGUA DOCE DO NORTE

TÍTULO: SISTEMA DE ESGOTAMENTO SANITÁRIO – ETE
CASA DE ABRIGO DOS SOPRADORES, QUADRO DE COMANDO E PAINEL ELÉTRICO
PLANTA, CORTES E DETALHES

ESCALA:	FOLHA:	Nº CESAN	REV:
INDICADA	01 / 02	B–013–000–92–5–XX–0002	00