CONFIGURAÇÃO DE PENAS P/ PLOTAGEM

COR		ESP.
1	07	0,1
2	07	0,2
3	07	0,3
4	07	0,4
5	07	0,5
6	07	0,6
7	07	0,25
8	07	0,09
9	07	0,15
140	140	0,15
162	162	0,15

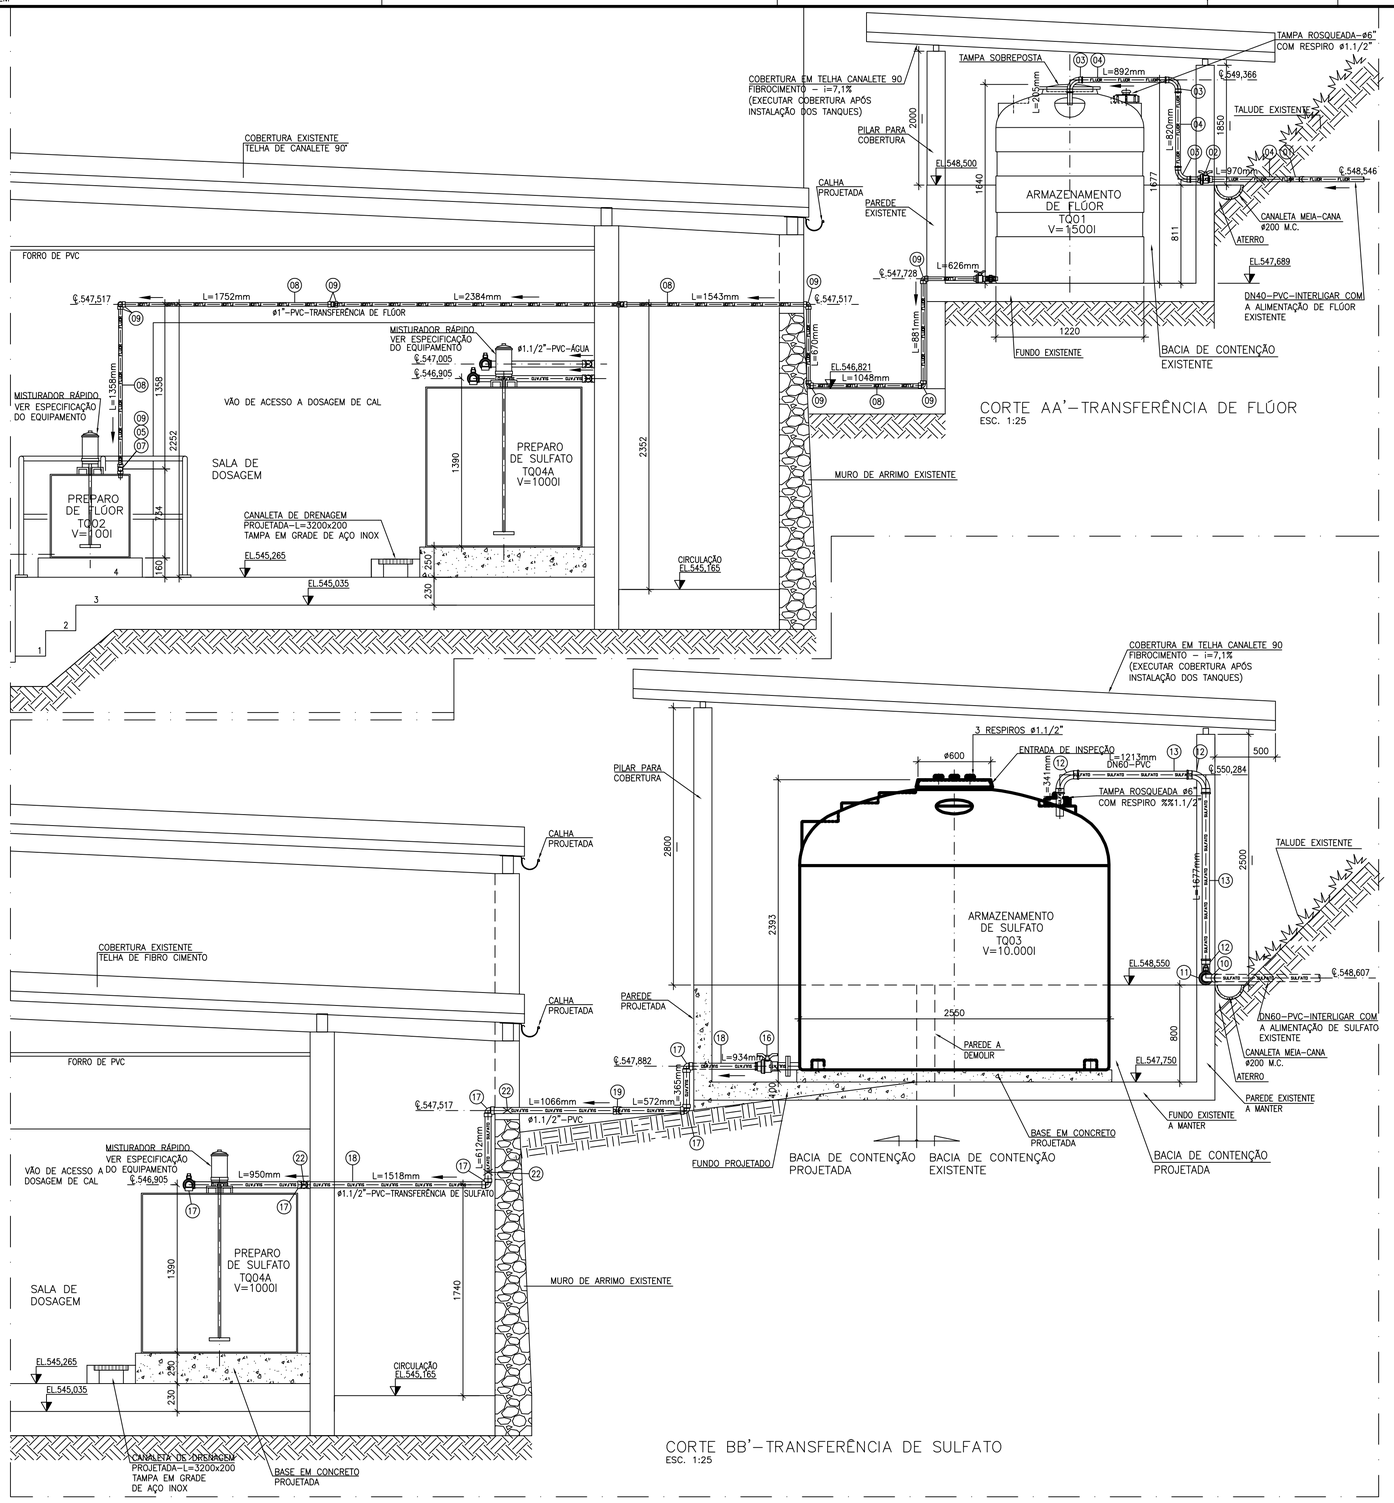

CORTE AA'–TRANSFERÊNCIA DE FLÚOR
ESC. 1:25

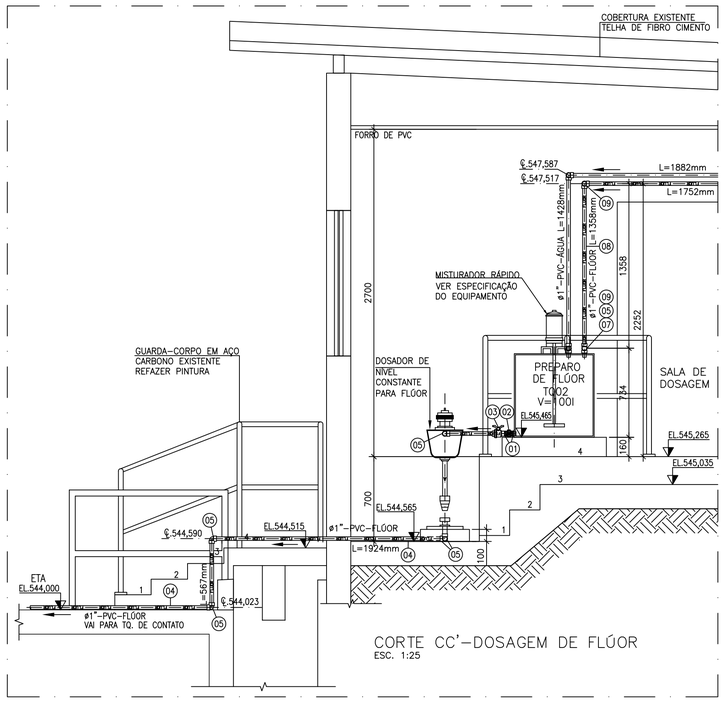

CORTE CC'–DOSAGEM DE FLÚOR
ESC. 1:25

CORTE BB'–TRANSFERÊNCIA DE SULFATO
ESC. 1:25

NOTAS:

1–DIMENSÕES E DIÂMETROS EM MILÍMETRO, ELEVAÇÕES EM METRO, EXCETO INDICAÇÃO CONTRÁRIA.
2–PARA PLANTA BAIXA DO SISTEMA DE TRANSFERÊNCIA/DOSAGEM DE PRODUTOS QUÍMICOS, VER DES. Nº B–063–000–40–5–XX–0031 a 0034.
3–PARA LISTA DE MATERIAL DE TRANSFERÊNCIA DE PRODUTOS QUÍMICOS, VER DES. Nº B–063–000–40–5–XX–0031.
4–PARA LISTA DE MATERIAL DE DOSAGEM DE PRODUTOS QUÍMICOS, VER DES. Nº B–063–000–40–5–XX–0032 e 0033.
5–PARA CORTE DD', CORTE EE' E CORTE FF' DO SISTEMA DE DOSAGEM DE PRODUTOS QUÍMICOS, VER DES. Nº B–063–000–40–5–XX–0036.
6–PARA ISOMÉTRICO DO SISTEMA DE TRANSFERÊNCIA/DOSAGEM DE PRODUTOS QUÍMICOS, VER DES. Nº B–063–000–40–5–XX–0037 e 0038.
7–PARA IMPLANTAÇÃO GERAL, VER DES. Nº B–063–000–40–5–XX–0022.
8–PARA TUBULAÇÕES EXTERNAS, VER DES. Nº B–063–000–40–5–XX–0024.
9–PARA ESPECIFICAÇÃO DOS EQUIPAMENTOS DE ARMAZENAMENTO E DOSAGEM, VER DES. Nº B–063–000–40–5–XX–0033.

ESTE DESENHO É PROPRIEDADE DA COMPANHIA ESPÍRITO SANTENSE DE SANEAMENTO – CESAN E NÃO PODE SER COPIADO SEM SUA AUTORIZAÇÃO.

NÚMEROS	TÍTULOS	Nº	LOCAL	DISCRIMINAÇÃO	DES.	DIV.	GER.	DATA
PRINCIPAIS DESENHOS DE REFERÊNCIA		REVISÃO						

CANCELA E SUBSTITUI O DESENHO NÚMERO:

CANCELADO E SUBSTITUÍDO PELO DESENHO NÚMERO:

CENTRO DE DOCUMENTAÇÃO
RECEBIDO: __/__/__
Nº DOC.: _____ ASS.: _____
APROVAÇÃO CESAN:
ASS.: _____ MATR.: _____
UNID.: _____ DATA: __/__/__
ESTA APROVAÇÃO NÃO ISENTA A CONTRATADA DE SUAS RESPONSABILIDADES LEGAIS.

EMITENTE: AQUACONSULT consultoria e projetos de engenharia ltda

PROJETADO:	COORDENADOR:
CLARICE MELO GONÇALVES	ANDRÉ STRAUCH SERAFIM
CREA: 11.123/D REGIÃO: ES	CREA: 6.894/D REGIÃO: ES
DESENHO: IVAN AMORIM	Nº DES. PROJETISTA: 094.HS.5.015.014
DATA: 15/06/17	

RESPONSÁVEL TÉCNICO: ALEXANDRE JOSÉ SERAFIM
CREA: 961/D REGIÃO: ES ART Nº: 0820130008263 DATA: 22/01/2013; 0820160065983 15/06/2016

EMISSÃO CESAN	DATAS
PROJETADO:	
CREA:	
DESENHADO:	
VERIFICADO: E-DPE ENG° JOSÉ CELSO MOTTA	
DIVISÃO: E-DPE ENG° CARINA DA ROSS REZENDE	
GERÊNCIA: E-GPP ENG° NESTOR A. GORZA JÚNIOR	

CESAN

MUNICÍPIO: MARECHAL FLORIANO | DISTRITO: SEDE | BAIRRO:

NOME DO EMPREENDIMENTO: AMPLIAÇÃO DO SISTEMA DE ABASTECIMENTO DE ÁGUA DE MARECHAL FLORIANO – SEDE

TÍTULO: ESTAÇÃO DE TRATAMENTO DE ÁGUA – ETA
PROJETO HIDRÁULICO
SISTEMA DE TRANSFERÊNCIA/DOSAGEM DE PRODUTOS QUÍMICOS – FLÚOR E SULFATO
CORTE AA', CORTE BB' E CORTE CC'

ESCALA:	FOLHA:	Nº CESAN	REV:
INDICADA	14 / 21	B–063–000–40–5–XX–0035	00