




COR	ESP.
1	07, 0,1
2	07, 0,2
3	07, 0,3
4	07, 0,4
5	07, 0,5
6	07, 0,6
7	07, 0,25
8	07, 0,09
9	07, 0,15
140	140, 0,15
162	162, 0,15

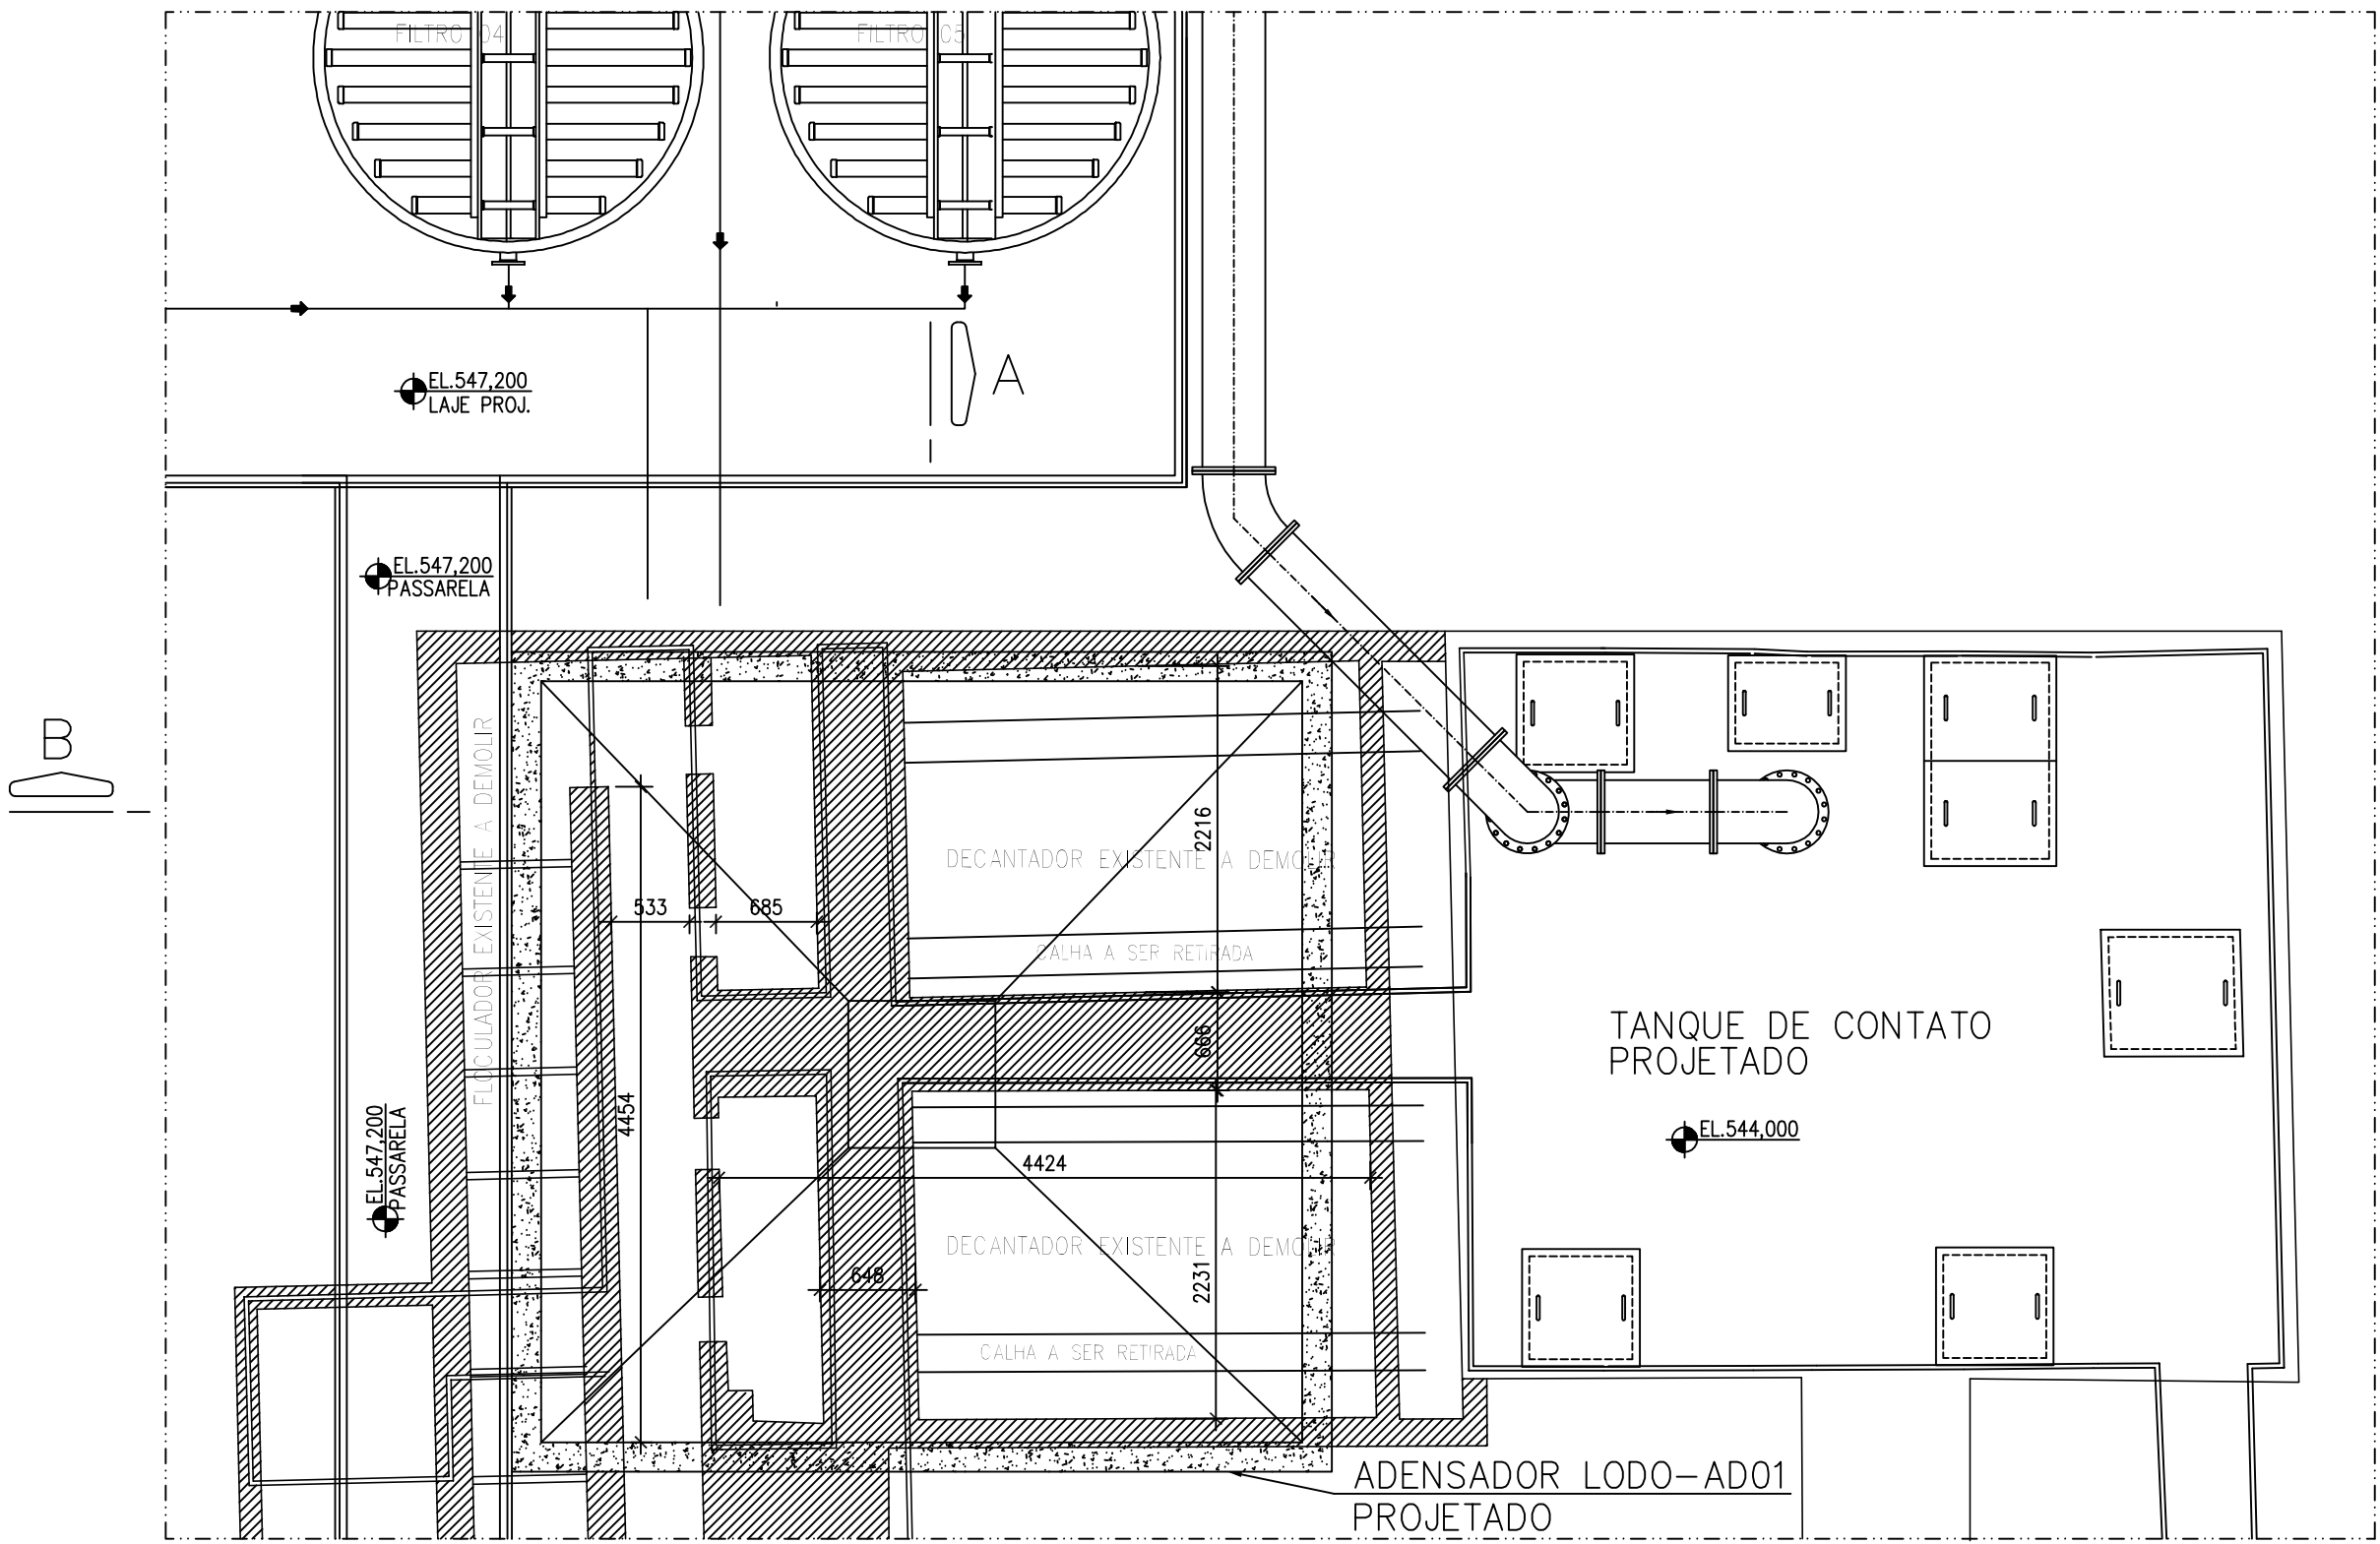


A, ADENSADOR DE LODO 01-REFORMA DECANADOR EXISTENTE
ESC. 1:50

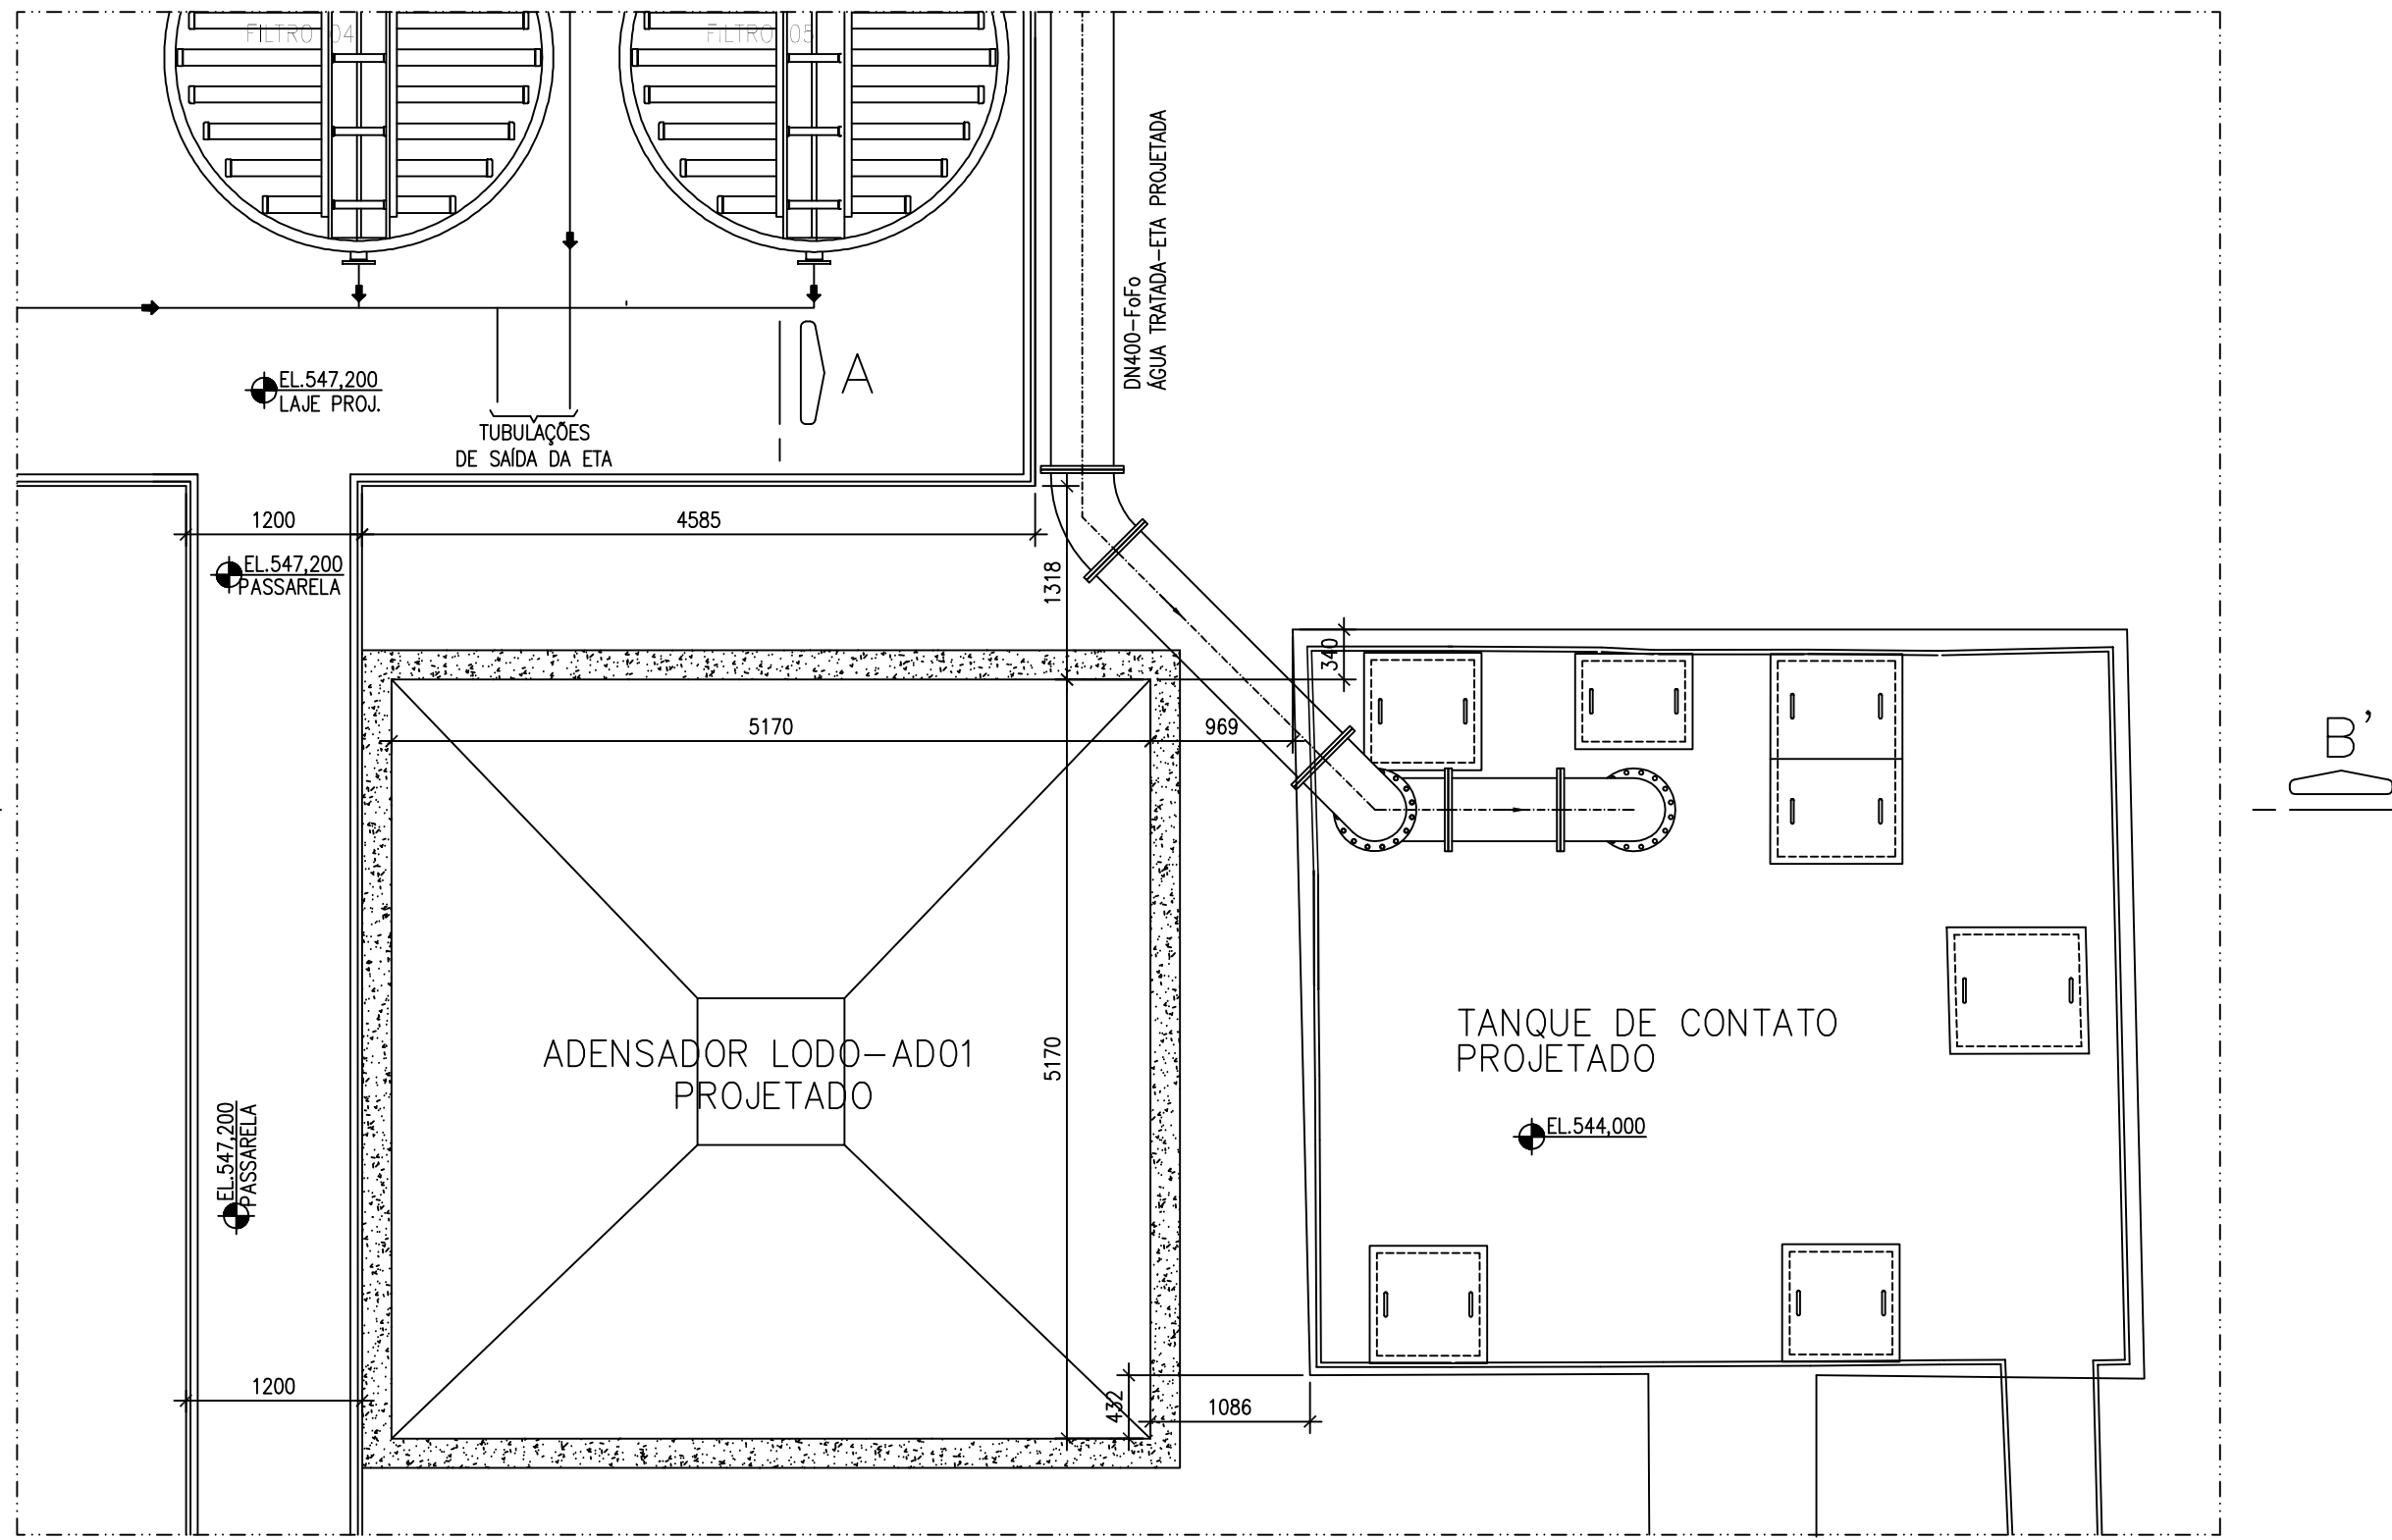

A, ADENSADOR DE LODO 01-IMPLANTAÇÃO
VISTA SUPERIOR
ESC. 1:50

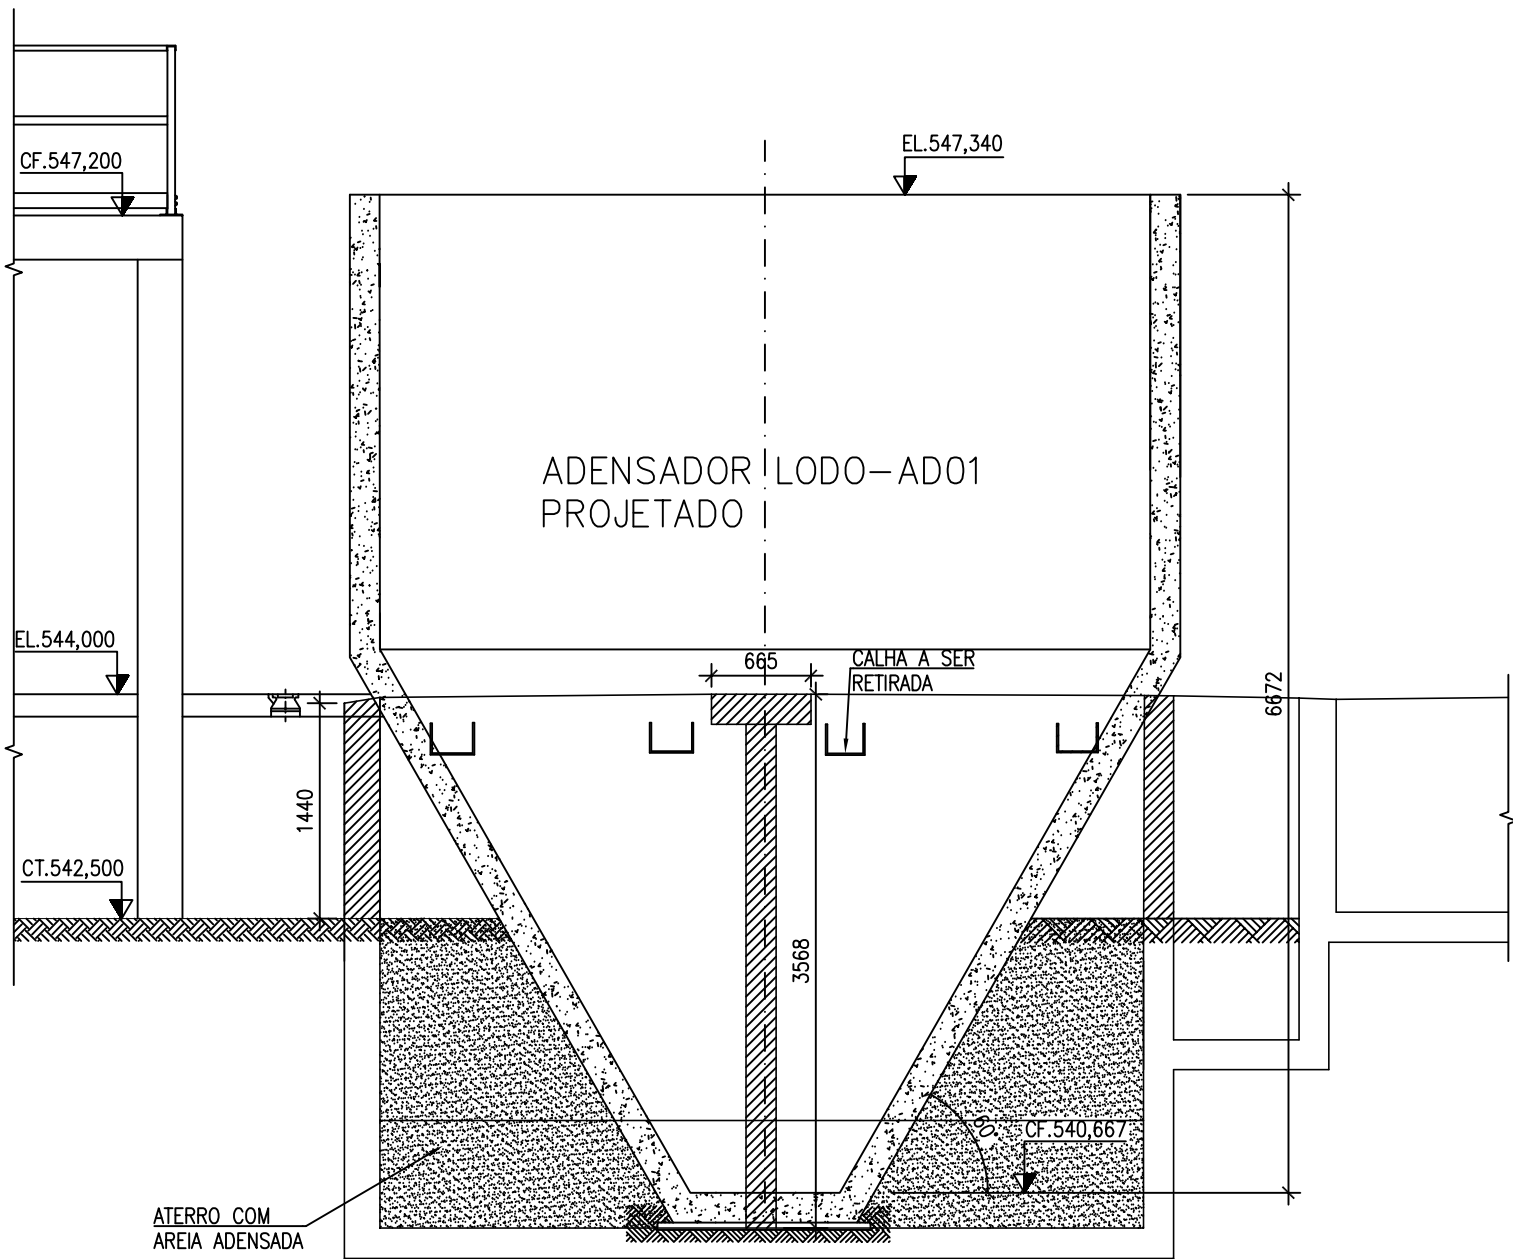

CORTE AA'
ESC. 1:50

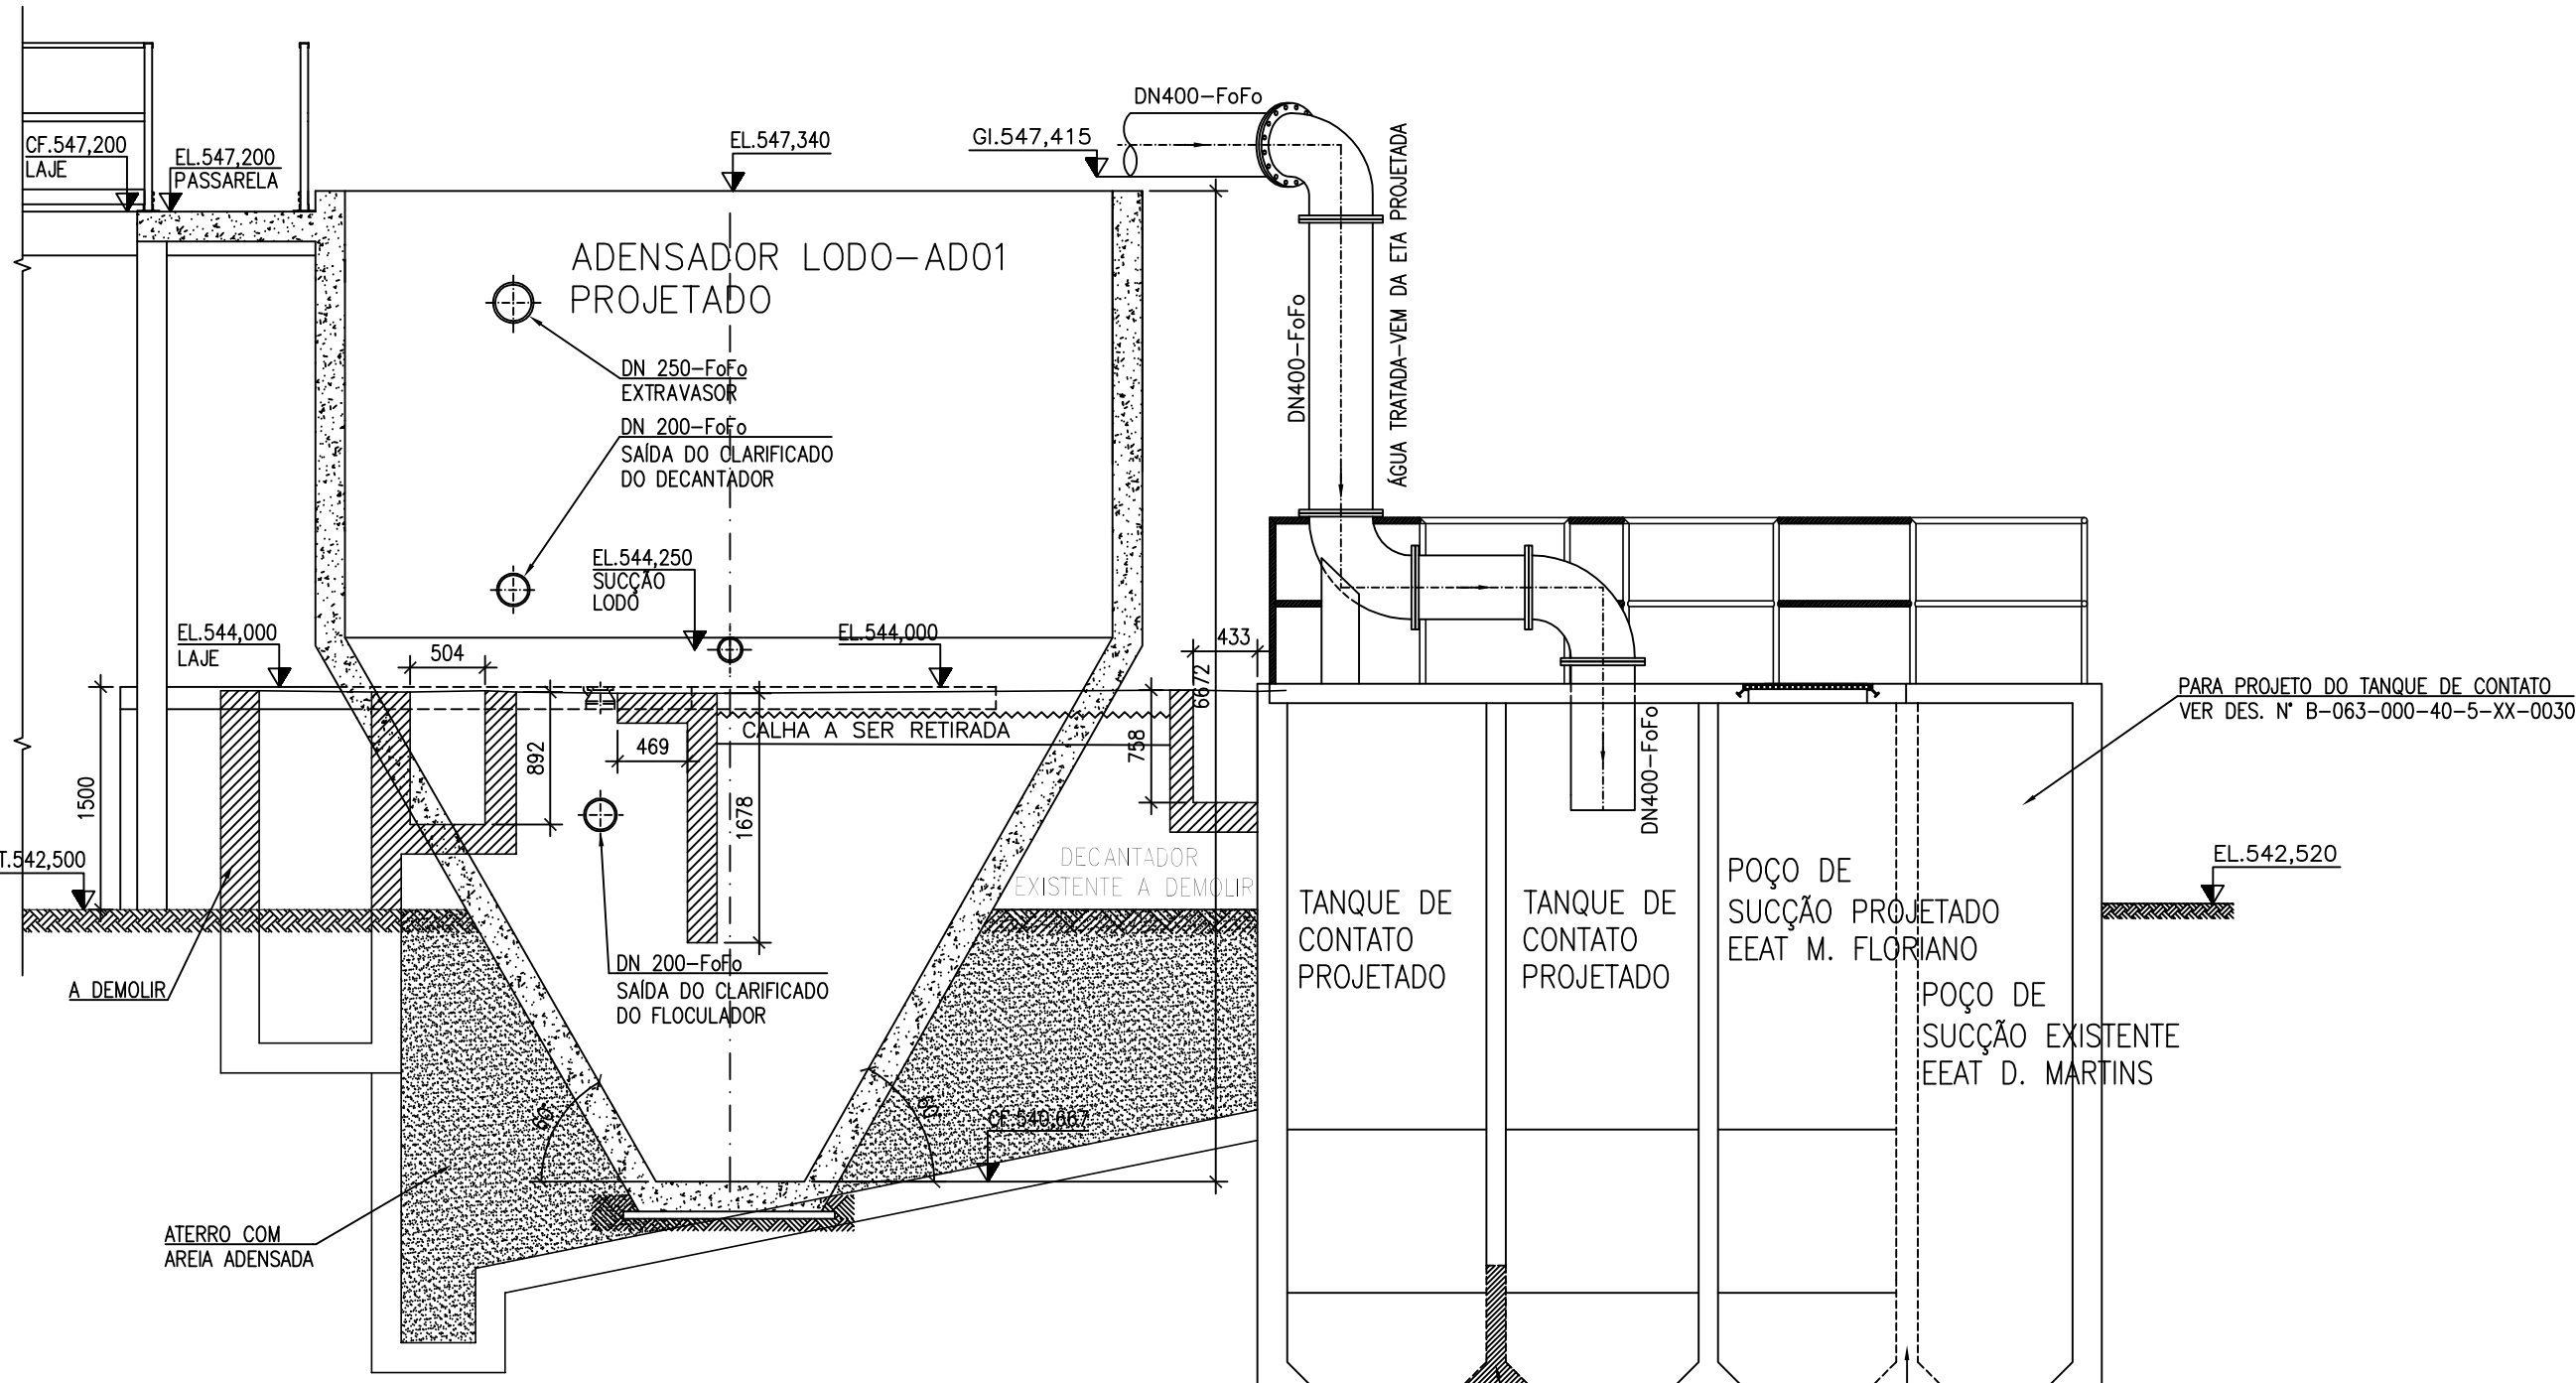

CORTE BB'
ESC. 1:50

CONVENÇÃO:

- CONCRETO A CONSTRUIR
- CONCRETO EXISTENTE A DEMOLIR
- CONCRETO EXISTENTE A PERMANECER
- ATERRO COMPACTADO COM AREIA ADENSADA

LEGENDA:

- L.M. - LISTA DE MATERIAL
- E.L. - ELEVação
- C.T. - COTA DE TERRENO
- C.F. - COTA DE FUNDO
- GL - COTA DA GERATRIZ INFERIOR DO TUBO
- N.A. - NÍVEL DE ÁGUA
- € - LINHA DE CENTRO

NOTAS

- DIMENSÕES EM MILÍMETRO, ELEVações EM METRO, EXCETO ONDE INDICADO.
- PARA DADOS ESTRUTURAIS, VER PROJETO ESPECÍFICO.
- PARA ESPECIFICAÇÃO TÉCNICA DO CORRIMÃO E GUARDA-CORPO, VERIFICAR CADERNO DE PADRÕES DA CESAN N.º A-000-000-00-0-CP-0001/A-000-000-00-XX-0016.
- PARA VISTA SUPERIOR DA ETA PRÉ FABRICADA, VER DESENHO N.º B-063-000-40-2-XX-0004 e 0005.
- PARA ELEV. DE LODO ADENSADO E CENTRÍFUGA, VER DESENHO N.º B-063-000-40-5-XX-0051 e 0055.
- PARA SISTEMA DE PREPARO E DOSAGEM DE POLÍMERO, VER DESENHO N.º B-063-000-40-5-XX-0051 e 0055.
- PARA TANQUE DE SEDIMENTAÇÃO E ADENSADOR 02, VER DESENHO N.º B-063-000-40-5-XX-0046 e 0050.

ESTE DESENHO É PROPRIEDADE DA
COMPANHIA ESPÍRITO SANTENSE DE
SANEAMENTO - CESAN E NÃO PODE
SER COPIADO SEM SUA AUTORIZAÇÃO.

NÚMEROS	TÍTULOS	N.º	LOCAL	DISCRIMINAÇÃO	DES.	DIV.	GER.	DATA
PRINCIPAIS DESENHOS DE REFERÊNCIA				REVISÃO				

CANCELA E SUBSTITUI O DESENHO NÚMERO:	
CANCELADO E SUBSTITUÍDO PELO DESENHO NÚMERO:	

CENTRO DE DOCUMENTAÇÃO
RECEBIDO: / /
N.º DOC.: _____ ASS.: _____
APROVAÇÃO CESAN:
ASS.: _____ MATR.: _____
UNID.: _____ DATA: / /
ESTA APROVAÇÃO NÃO ISENTA A CONTRATADA DE SUAS RESPONSABILIDADES LEGAIS.

EMITENTE:	AQUA CONSULT consultoria e projetos de engenharia ltda
PROJETADO:	COORDENADOR:
CLÁUDIO MELO GONÇALVES	ANDRÉ STRAUSS SERRAVALLE
CREA: 11.123/D REGIÃO: ES	CREA: 6.894/D REGIÃO: ES
DESENHO: _____	N.º DES. PROJETISTA:
DATA: 08/07/17	094.HS.5.015.023
RESPONSÁVEL TÉCNICO:	ALEXANDRE JOSÉ SERRAVALLE
CREA: 981/D REGIÃO: ES ART N.º: _____	082013000283 DATA: 22/01/2013

EMIÇÃO CESAN	DATAS
PROJETADO:	
CREA:	
DESENHADO:	
VERIFICADO:	ENG. JOSÉ CELSO MOTA
DIVISÃO:	ENG. CARINA DA ROSS REZENDE
GERÊNCIA:	ENG. NESTOR A. GONZA JUNIOR

MUNICÍPIO: MARECHAL FLORIANO	DISTRITO: SEDE	BAIRRO:
NOME DO EMPREENDIMENTO: AMPLIAÇÃO DO SISTEMA DE ABASTECIMENTO DE ÁGUA DE MARECHAL FLORIANO - SEDE		
TÍTULO: ESTAÇÃO DE TRATAMENTO DE ÁGUA - ETA		
UNIDADE DE TRATAMENTO DE RESÍDUOS DA ETA-UTR - PROJETO HIDRÁULICO		
ADENSADOR DE LODO 01		
PLANTA BAIXA, CORTES AA' e BB' - REFORMA DECANADOR EXISTENTE		
ESCALA:	FOLHA:	N.º CESAN
INDICADA	02 / 13	01 B-063-000-40-5-XX-0044
		REV: 00