



ESTE DESENHO É PROPRIEDADE DA
COMPANHIA ESPÍRITO SANTENSE DE
SANEAMENTO – CESAN E NÃO PODE
SER COPIADO SEM SUA AUTORIZAÇÃO.

COR
1
2
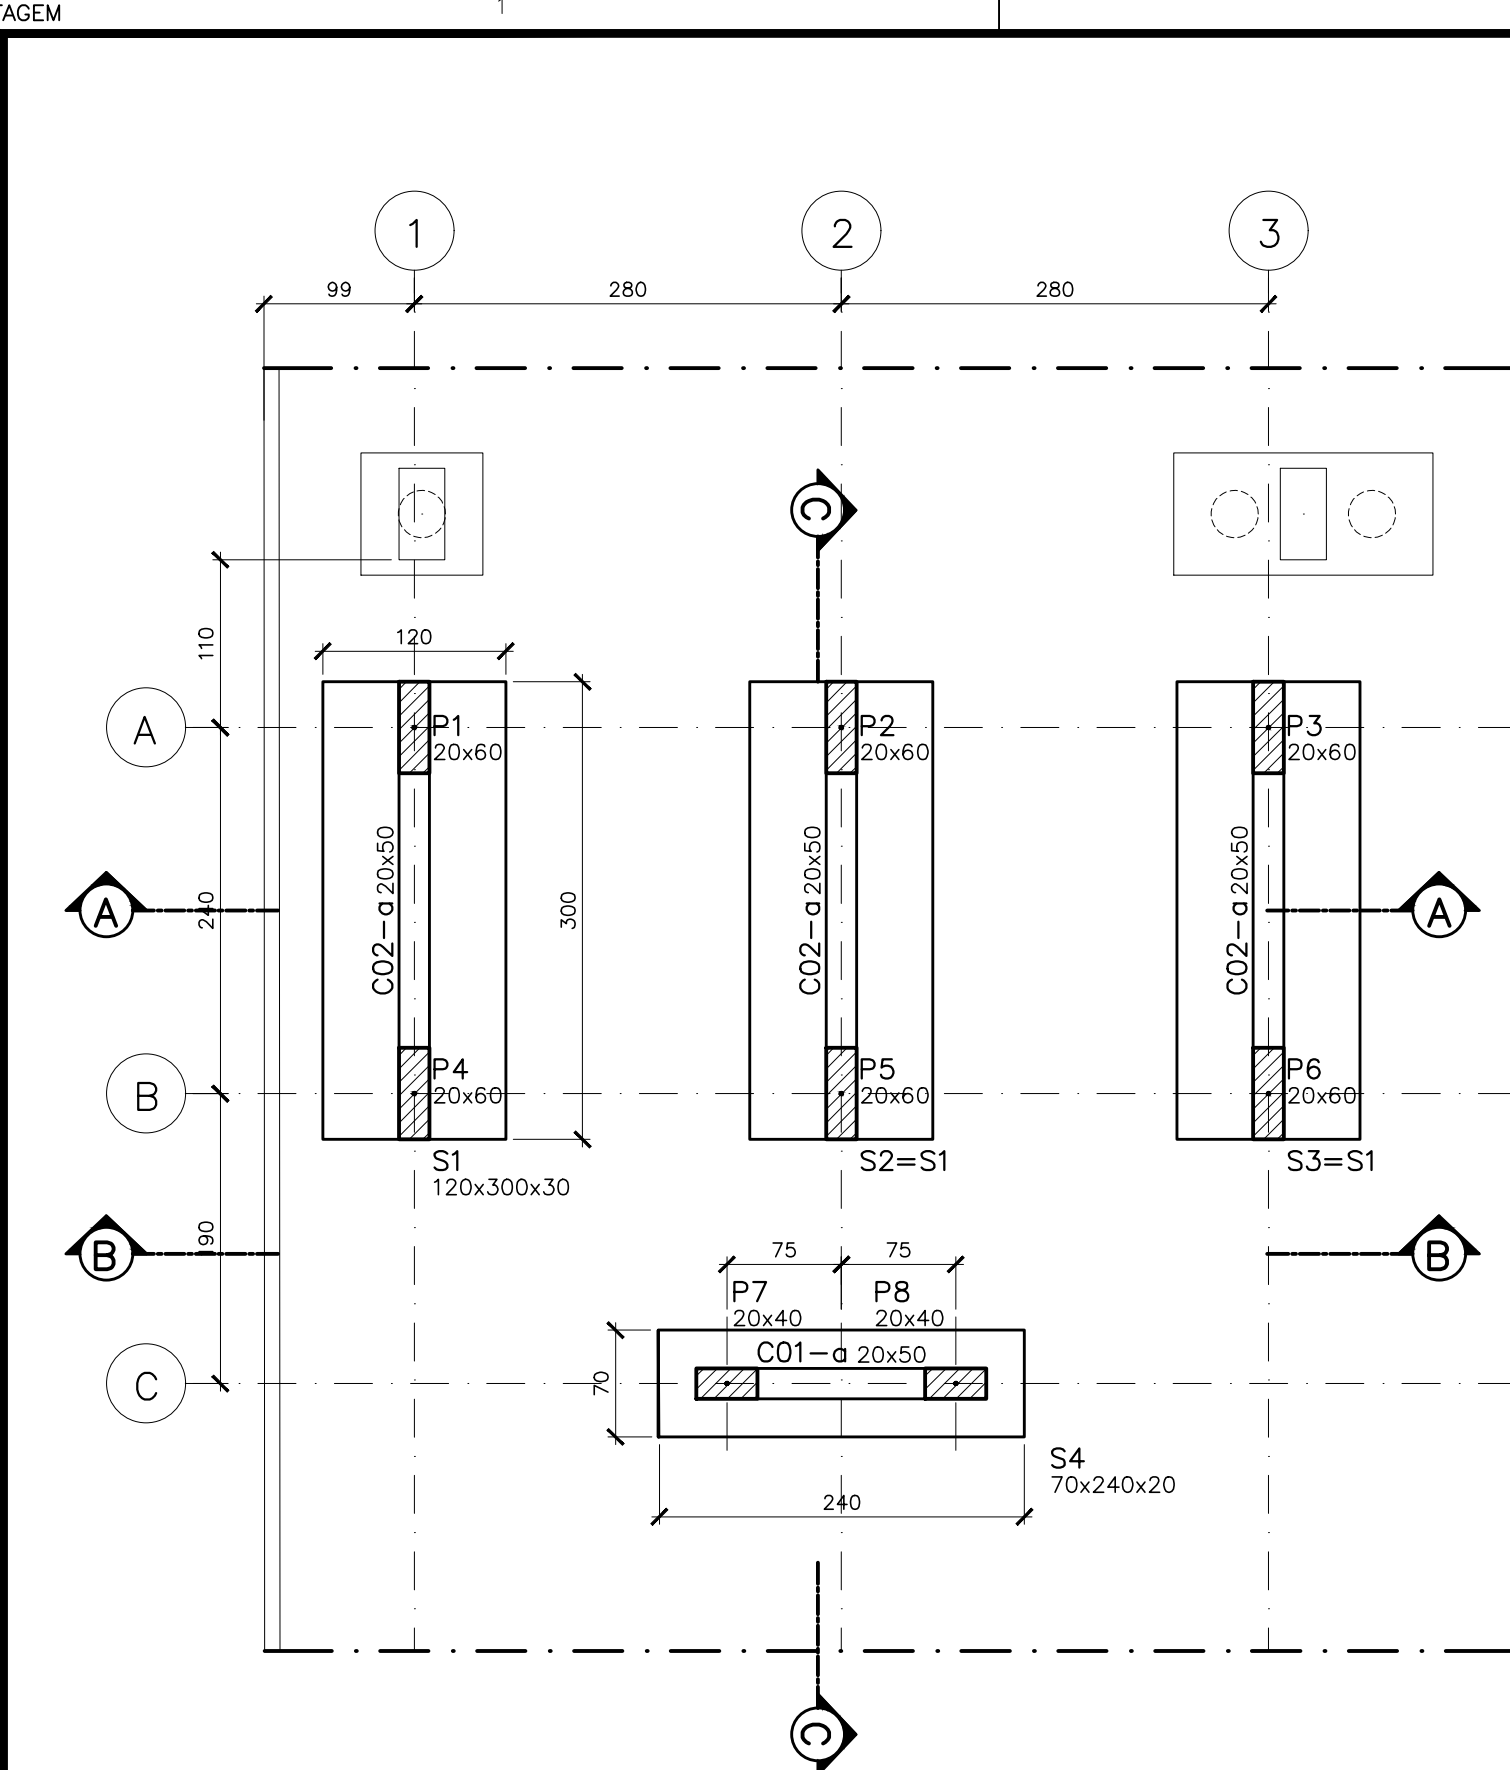



LOCAÇÃO DAS FUNDAÇÕES
ESC.: 1:50

S10S3
120x300x30 – FORMA (3x)
ESC.: 1:25

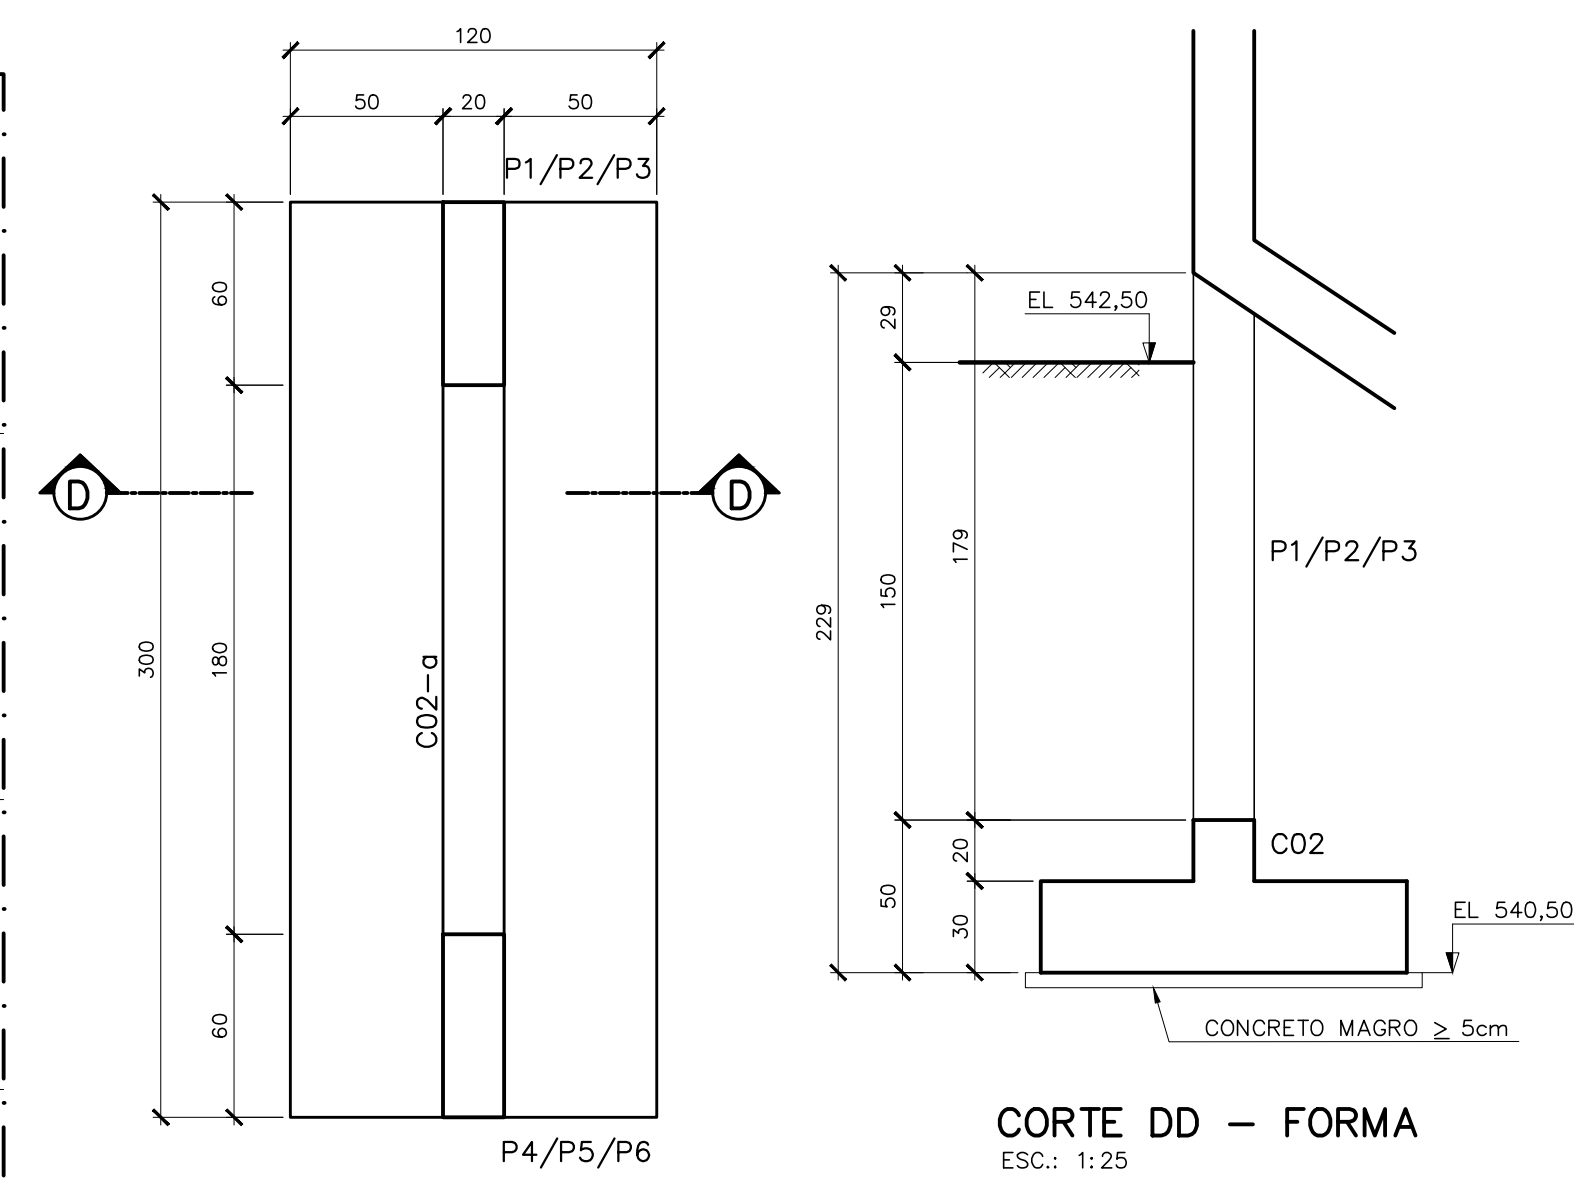

CORTE DD – FORMA
ESC.: 1:25

S10S3
120x300x30 – ARMAÇÃO (3x)
ESC.: 1:25

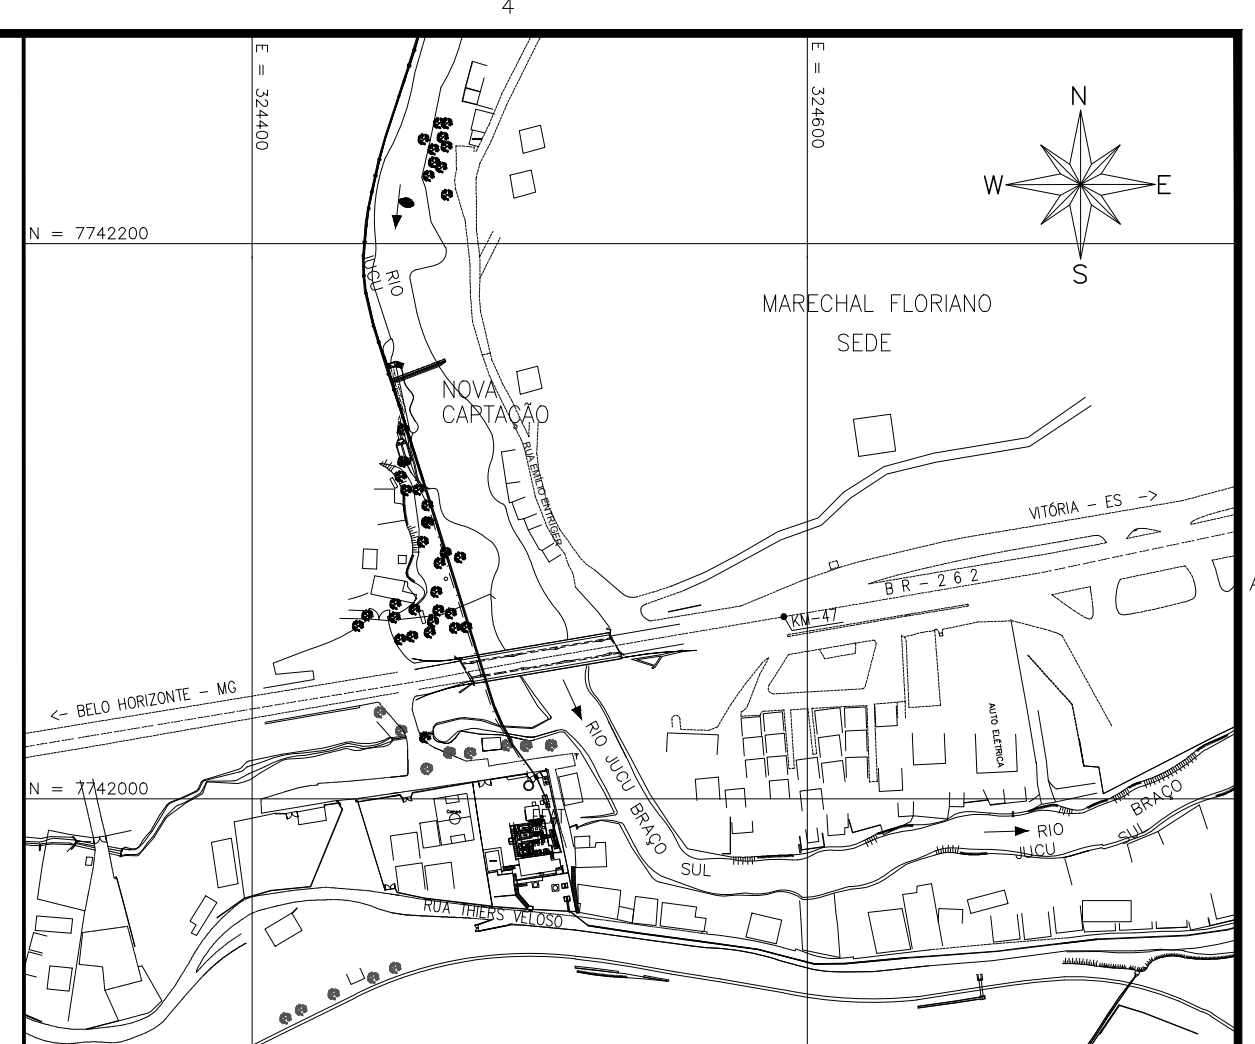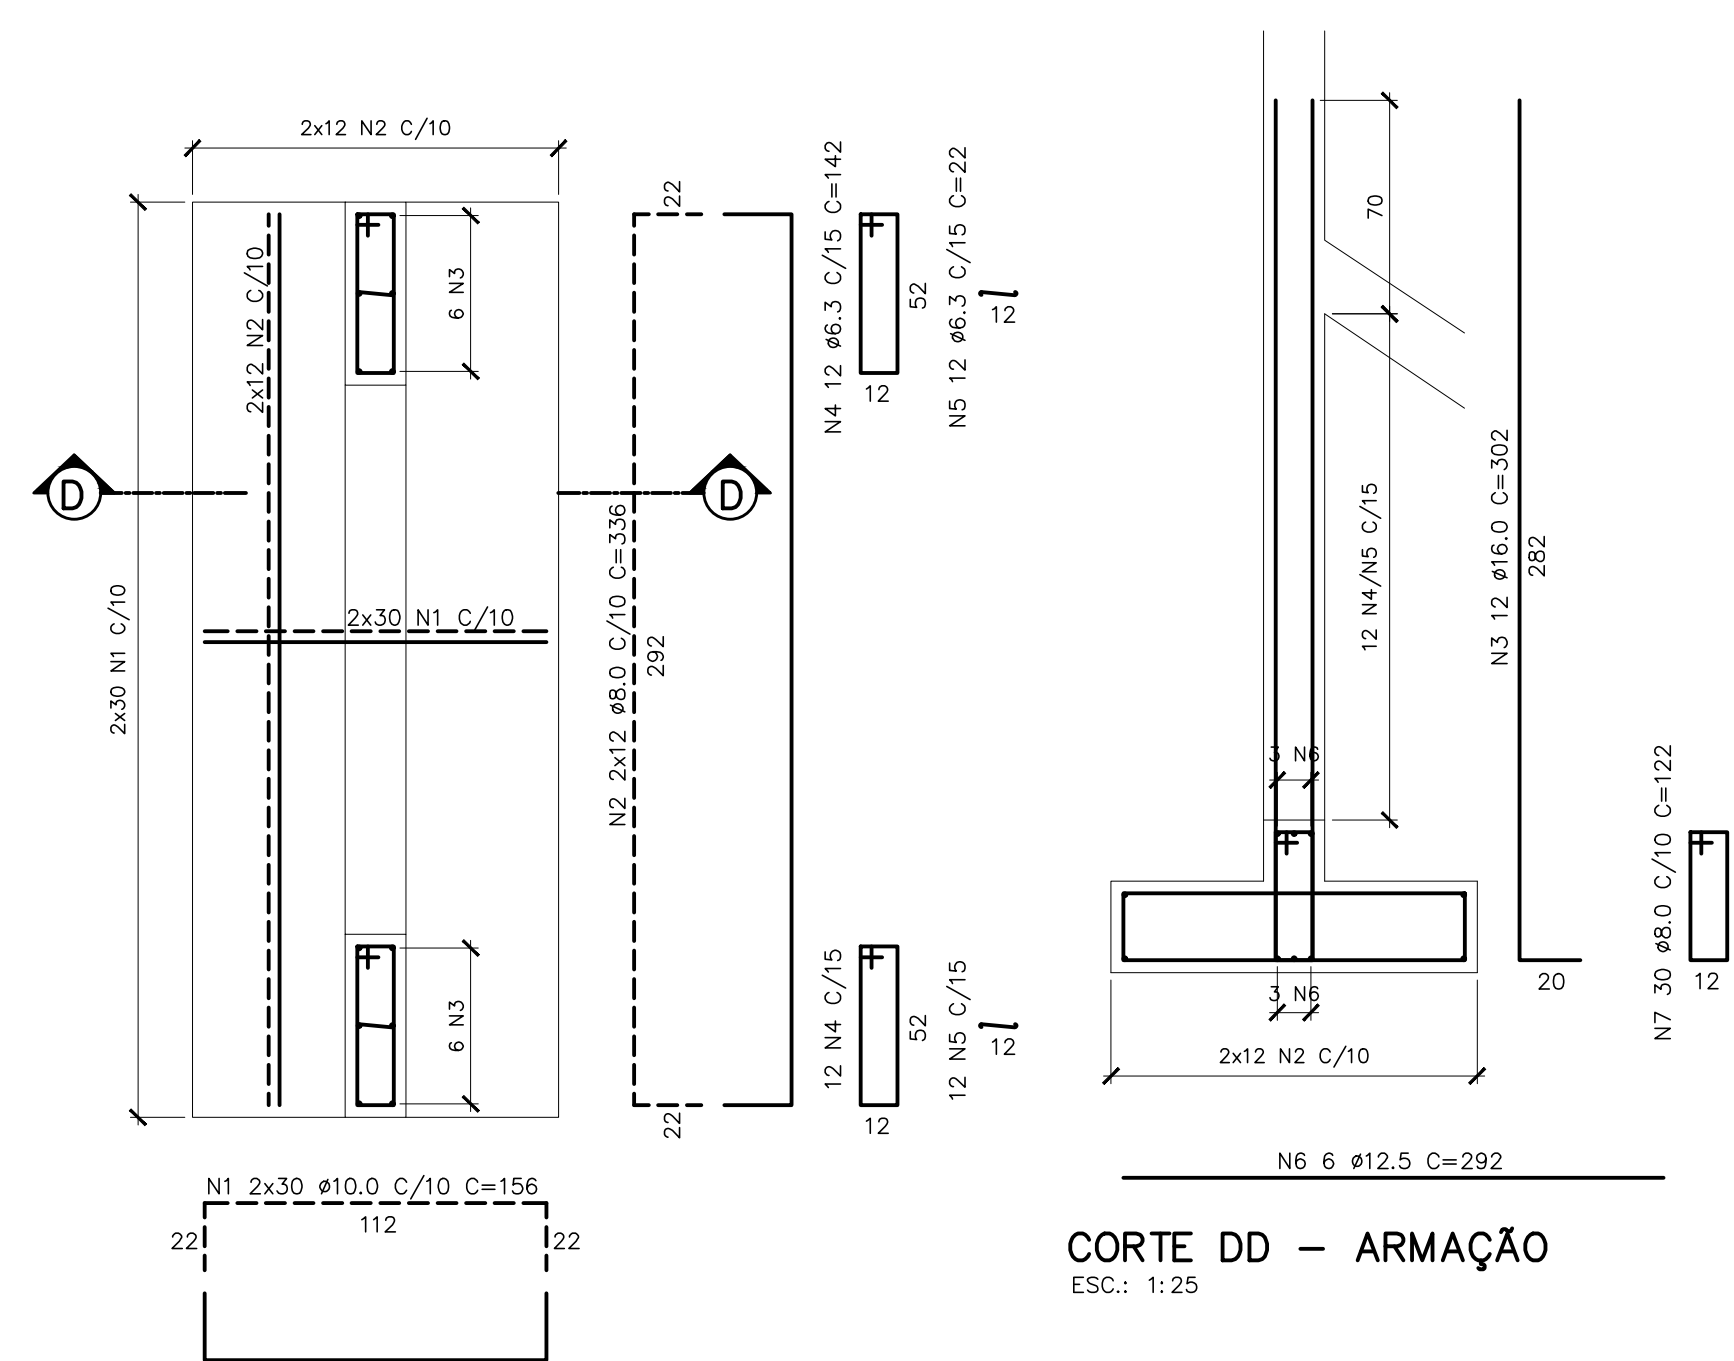


PLANTA CHAVE
SEM ESCALA

LEGENDA

- PILAR NASCE
- PILAR PROSQUEUE
- PILAR MORRE
- ESTRUTURA EXISTENTE

S4
240x70x30 – FORMA (1x)
ESC.: 1:25

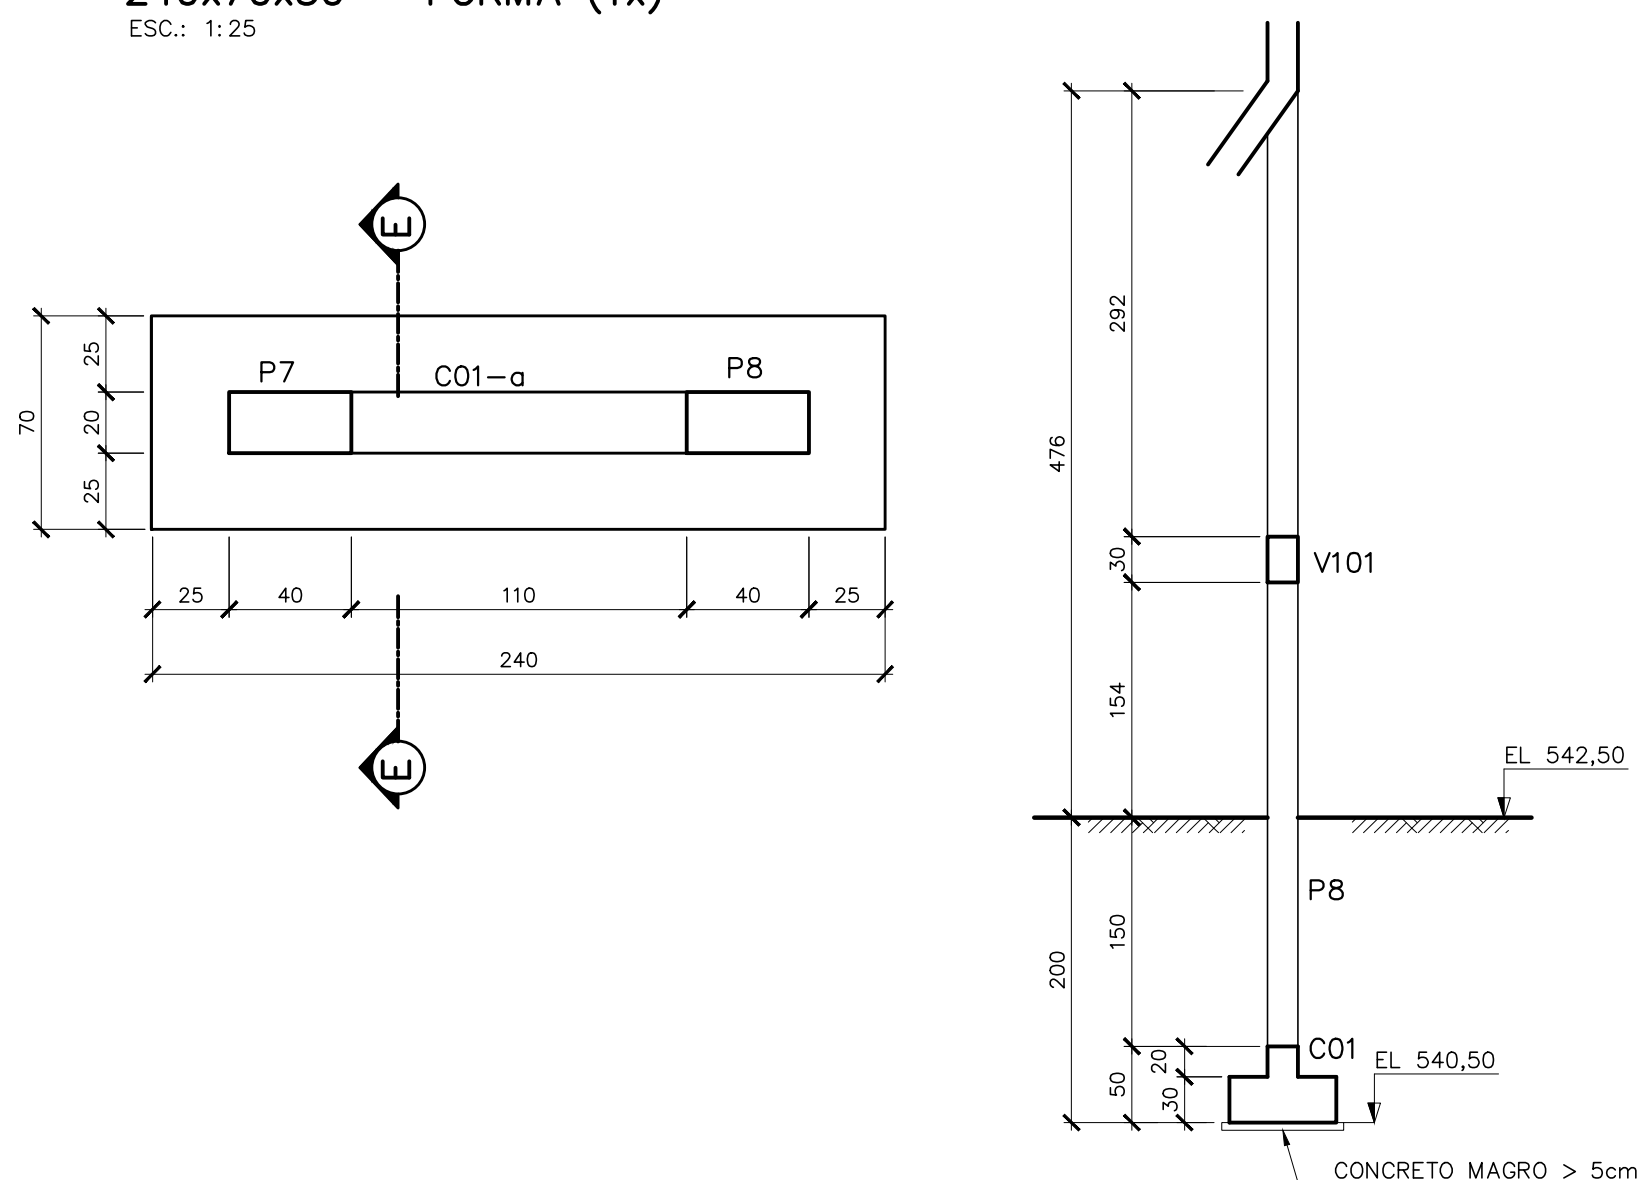

CORTE EE – FORMA
ESC.: 1:50

S4
70x240x30 – ARMAÇÃO (1x)
ESC.: 1:25

