
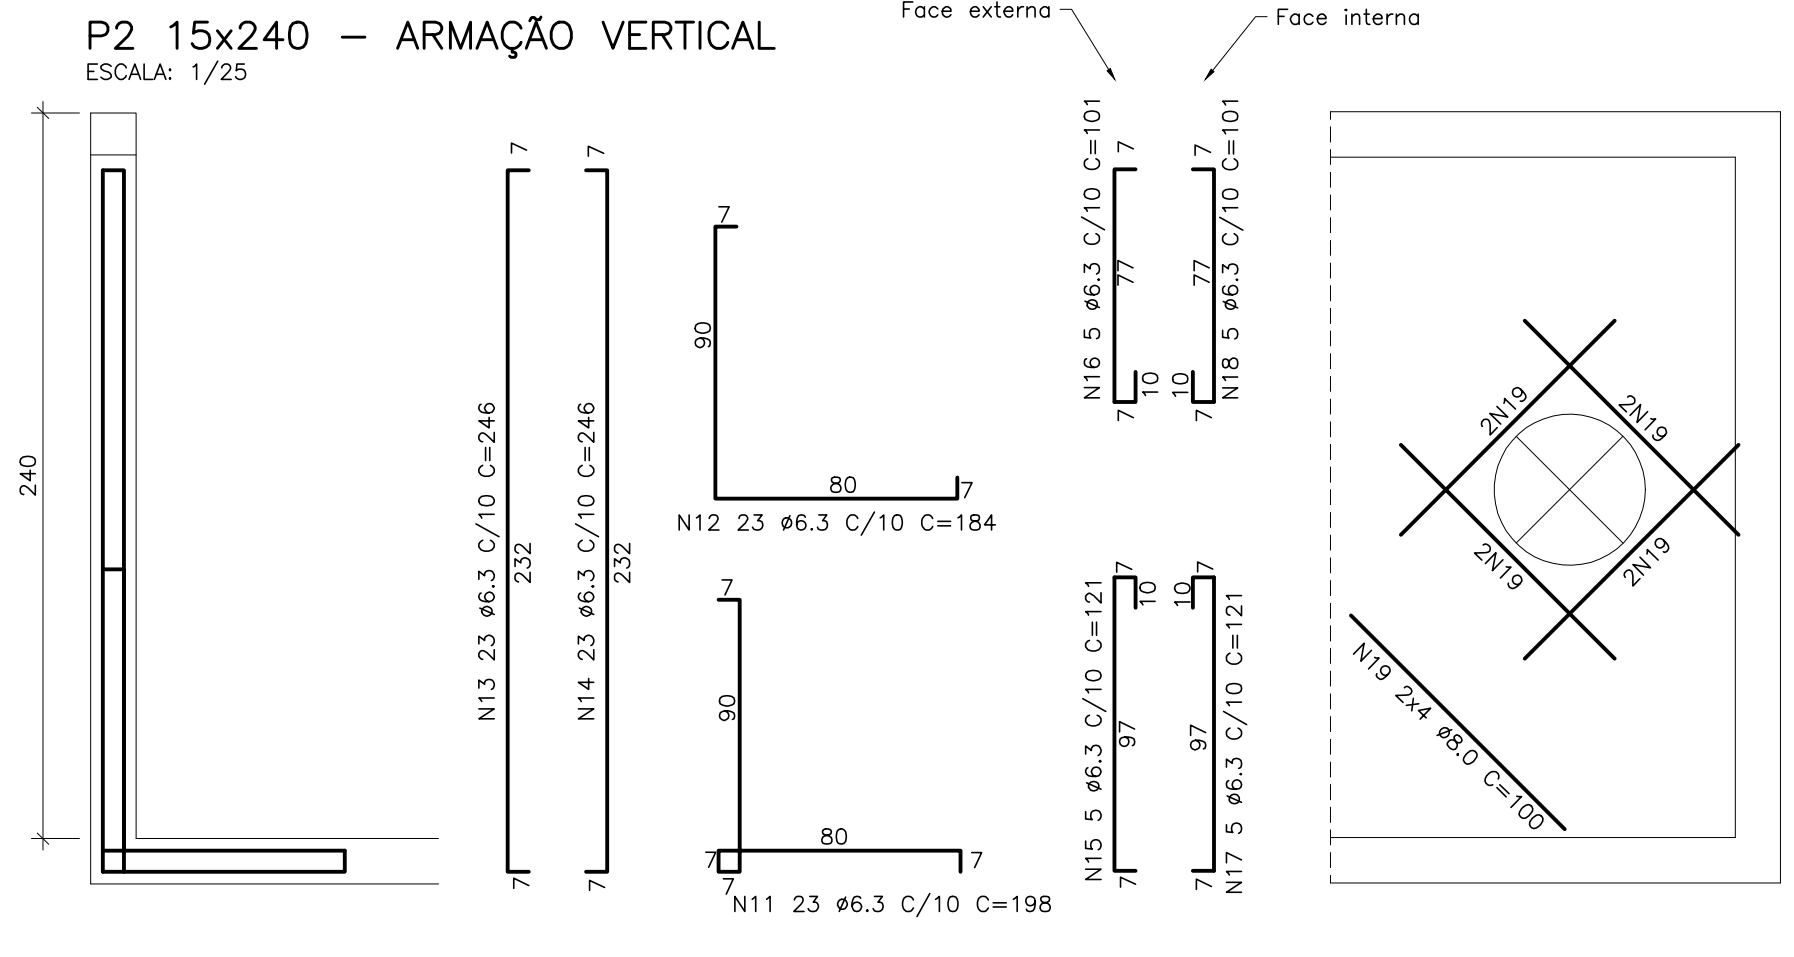
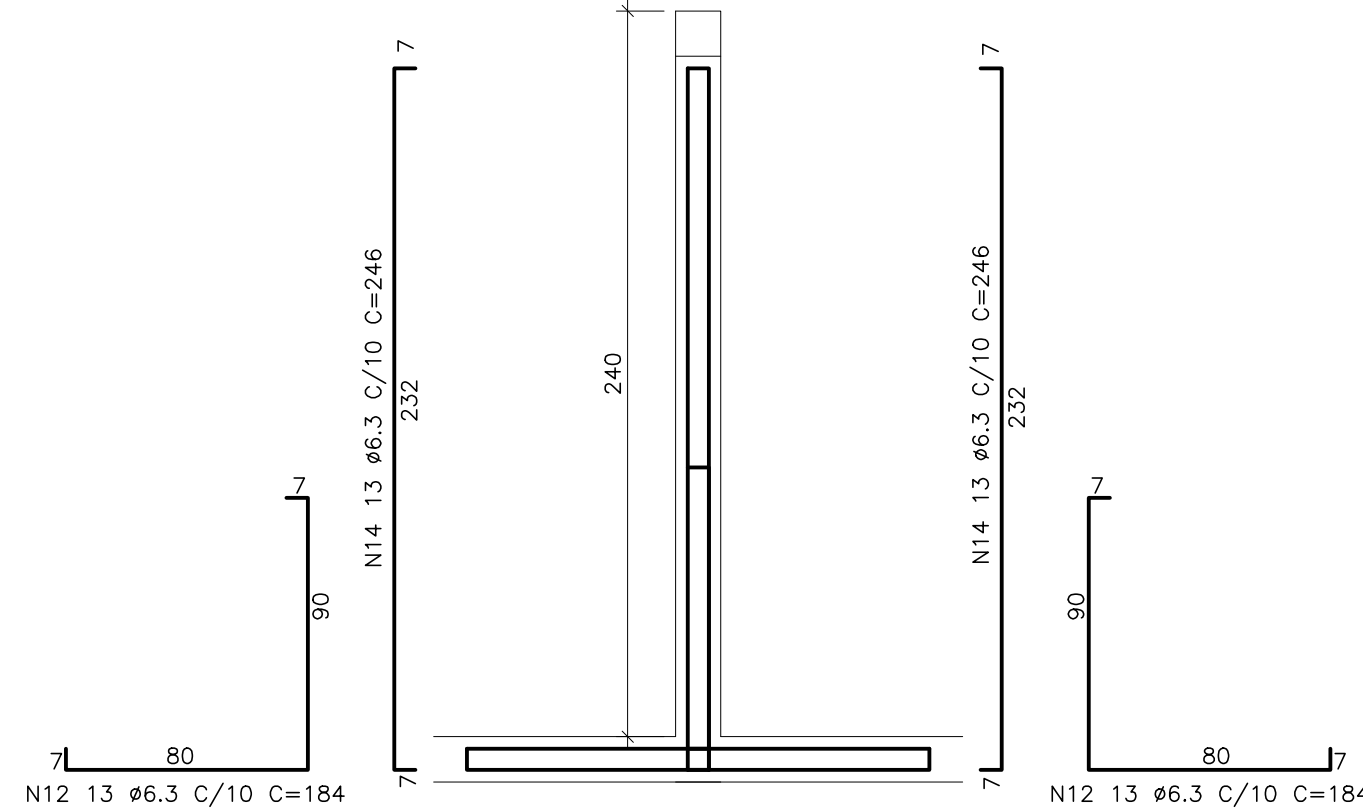
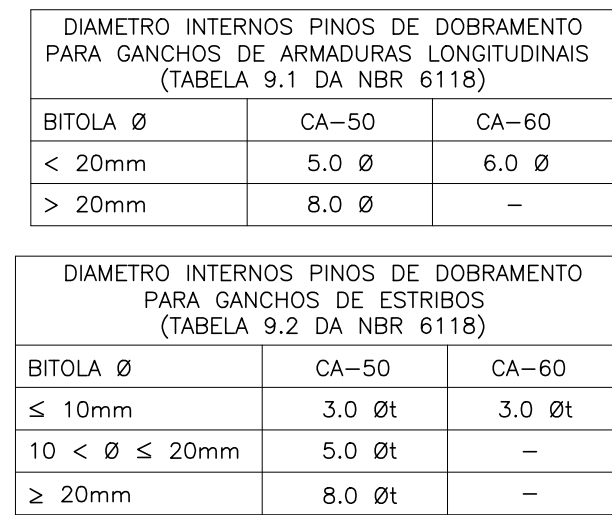


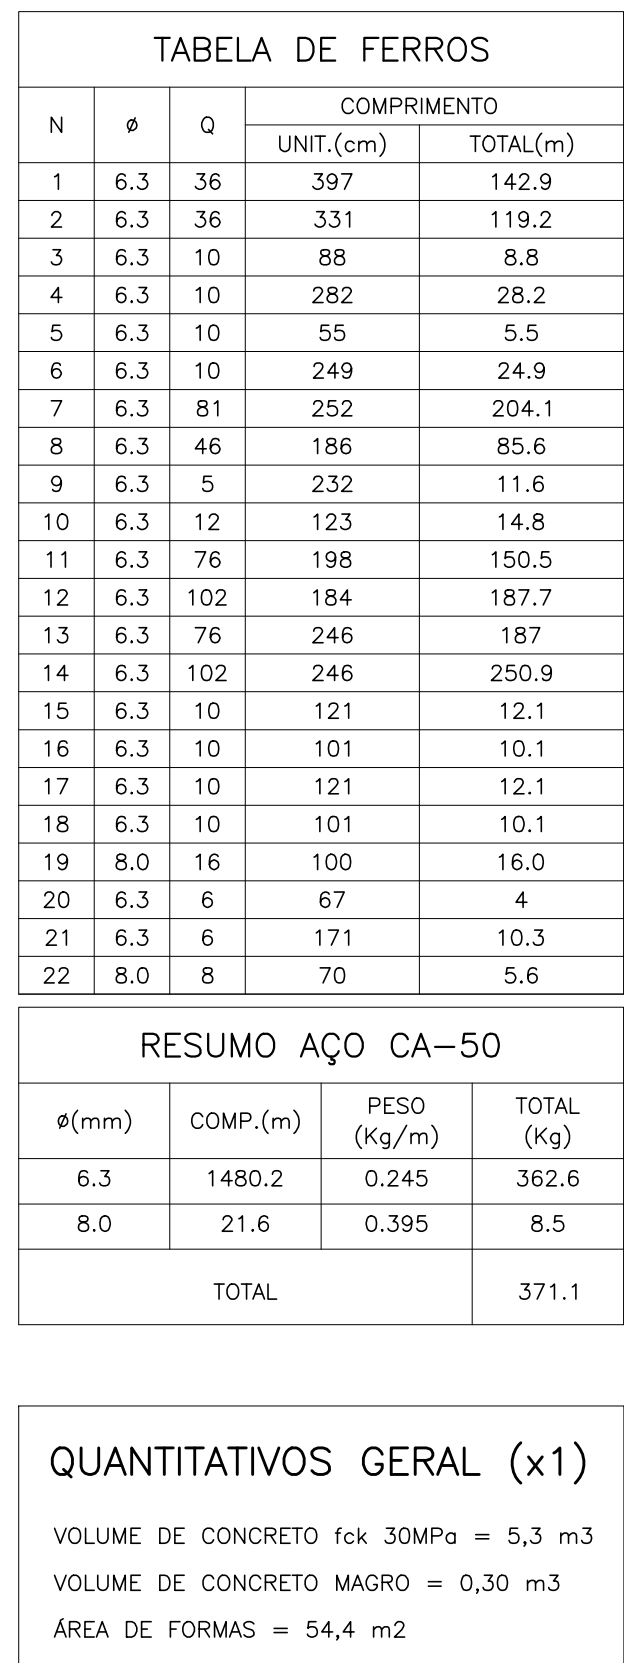

- | | | |
|---|-------------|------------------------|
|  | | |
| MUNICÍPIO: GUARAPARI | DISTRITO: – | BAIRRO: – |
| NOME DO EMPREENDIMENTO: MELHORIAS DO SISTEMA DE ABASTECIMENTO DE ÁGUA DE GUARAPARI | | |
| TÍTULO: SAA DE GUARAPARI – ADUTORA BENEVENTE | | |
| PROJETO ESTRUTURAL | | |
| ARMAÇÃO DAS PAREDES | | |
| CAIXA DE DESCARGA DN500X300 COM ALTURA 240CM | | |
| ESCALA: | FOLHA: | Nº CESAN |
| INDICADAS | 02/02 | C-052-000-30-4-XX-0034 |

[illegible]