

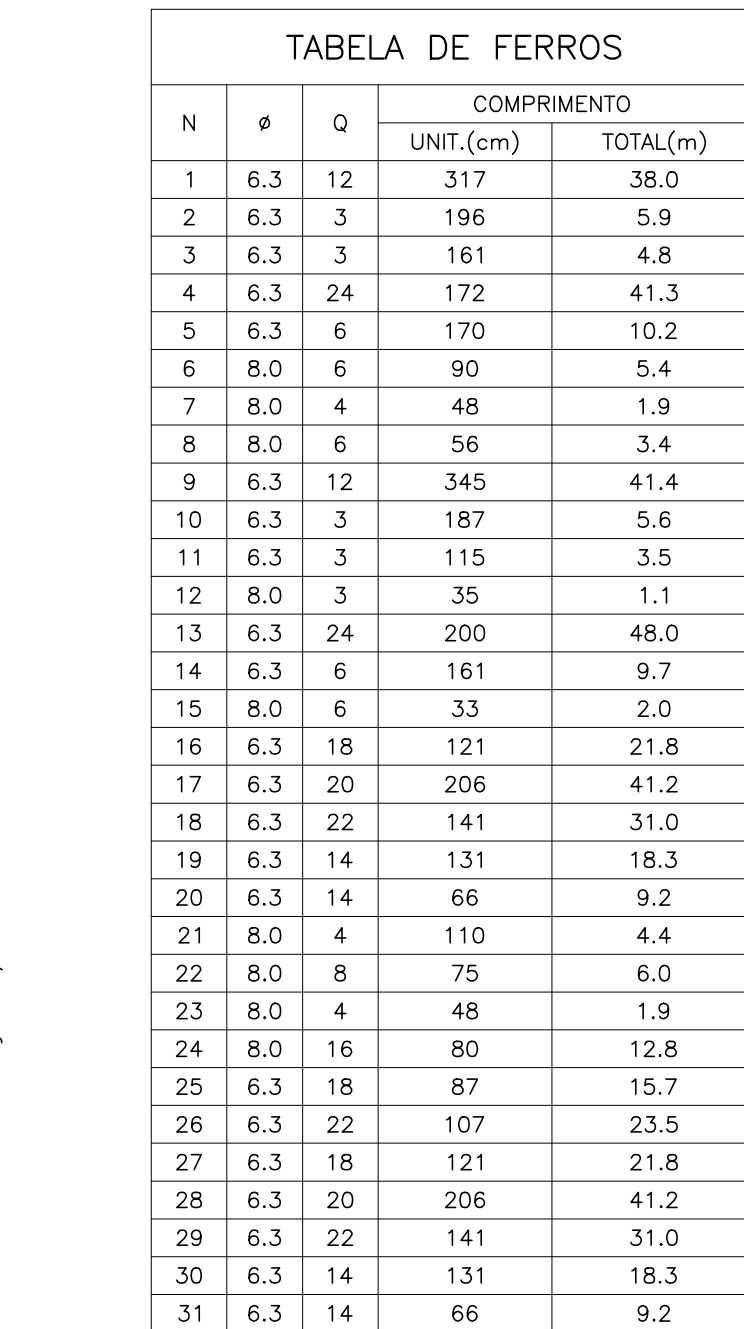
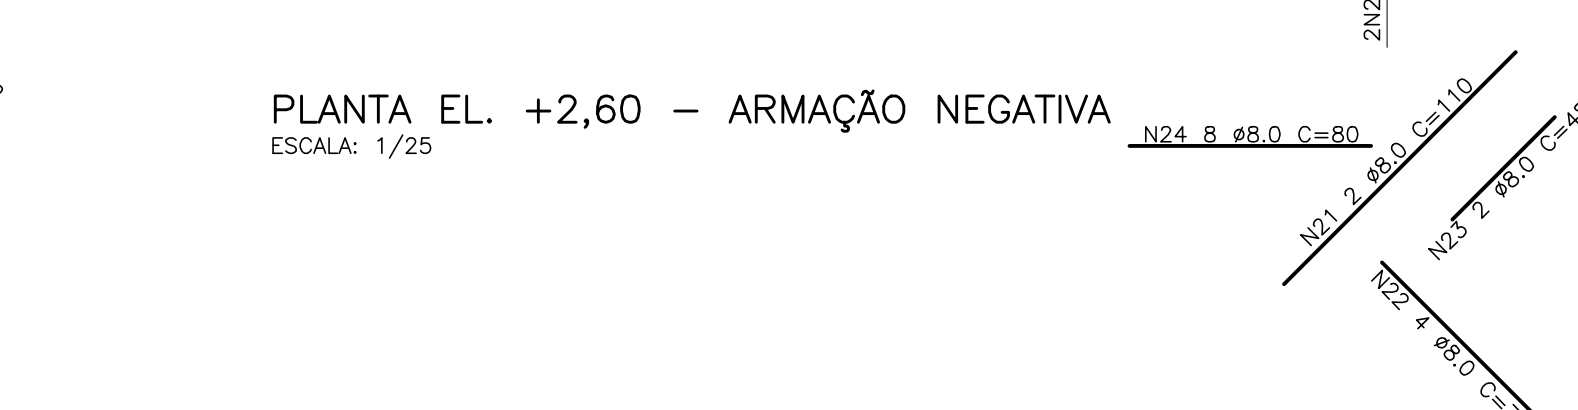
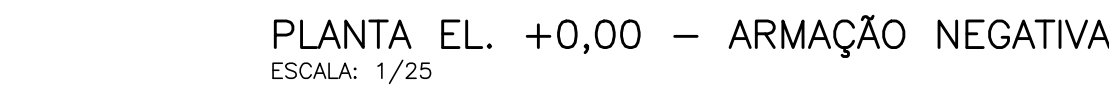
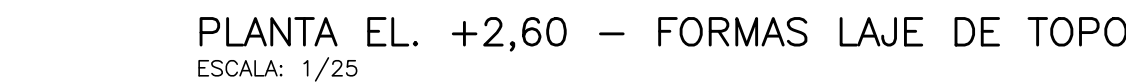
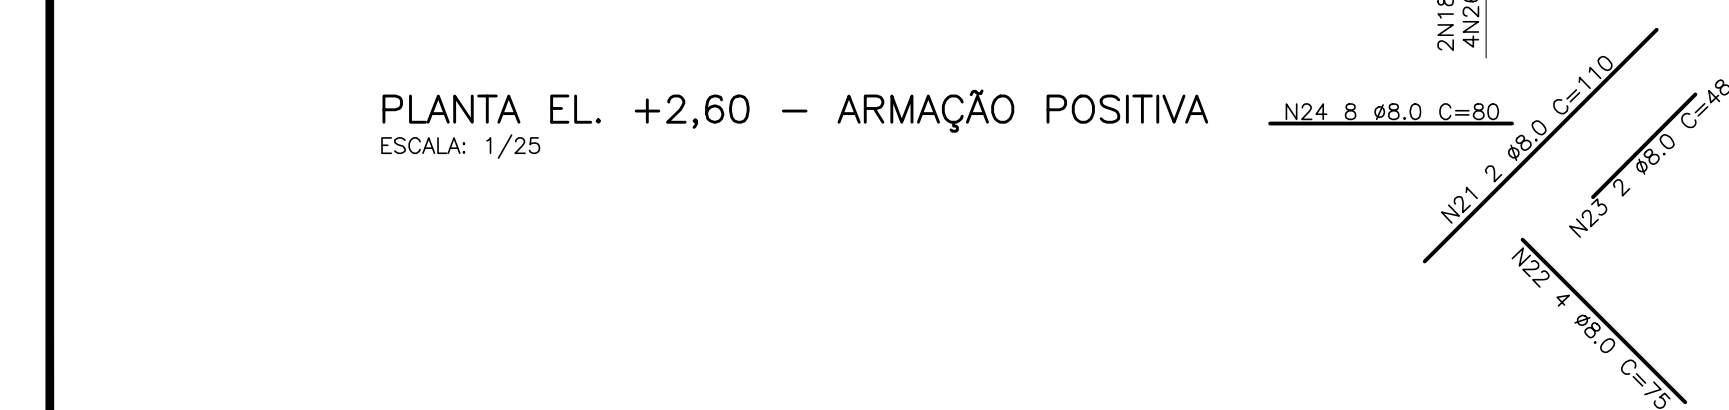
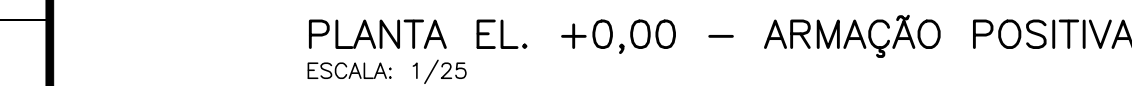


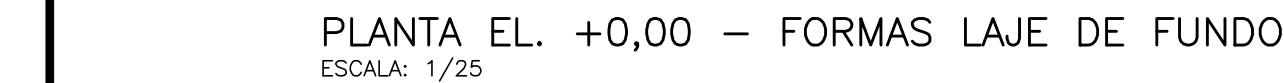

DIAMETRO INTERNOS PINOS DE DOBRAMENTO PARA GANCHOS DE ESTRIBOS (TABELA 9.2 DA NBR 6118)		
BITOLA Ø	CA-50	CA-60
≤ 10mm	3.0 Øt	3.0 Øt
10 < Ø ≤ 20mm	5.0 Øt	—
≥ 20mm	8.0 Øt	—

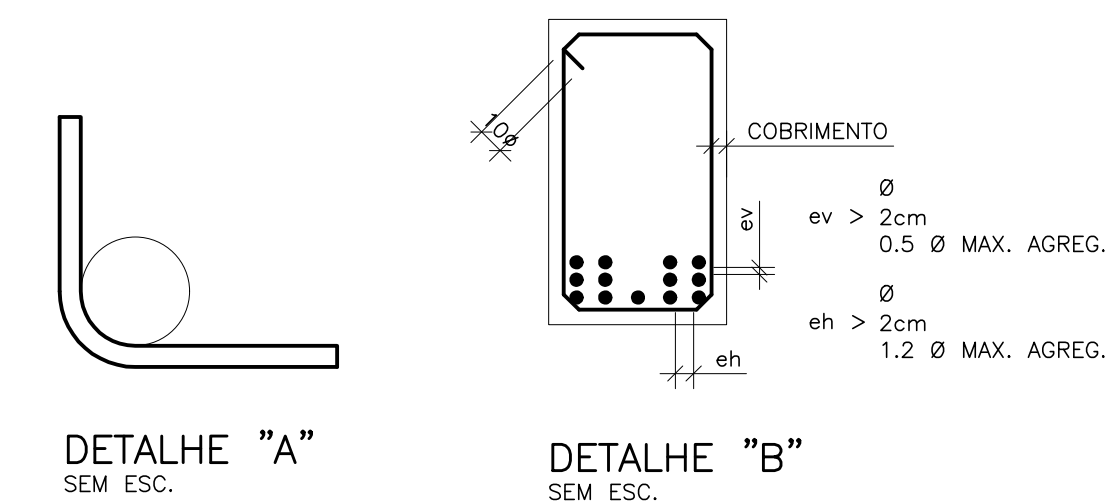

-
- Diagrama de uma laje de concreto armado sobre subleito, mostrando a seção transversal e os materiais envolvidos. A laje tem uma espessura total de 10 cm, composta por 4 cm de concreto superior e 4 cm de concreto inferior. A armadura superior é feita de barras de aço, e a armadura inferior é feita de barras de aço. O espaçador plástico é usado para manter a distância entre a armadura superior e a inferior. O subleito é composto por brita graduada faixa "A" DNIT - G.C. > 100% P.M., reforço do subleito (G.C. > 98% P.N. - Exp. < 2% e CBR > 20%) e subleito G.C. > 95% PN. A lona plástica e o espaçador plástico inferior são usados para isolar a laje do subleito.

ESQUEMA DE PREPARAÇÃO SUPORTE FUNDAÇÃO
SEM ESCALA

[illegible]