


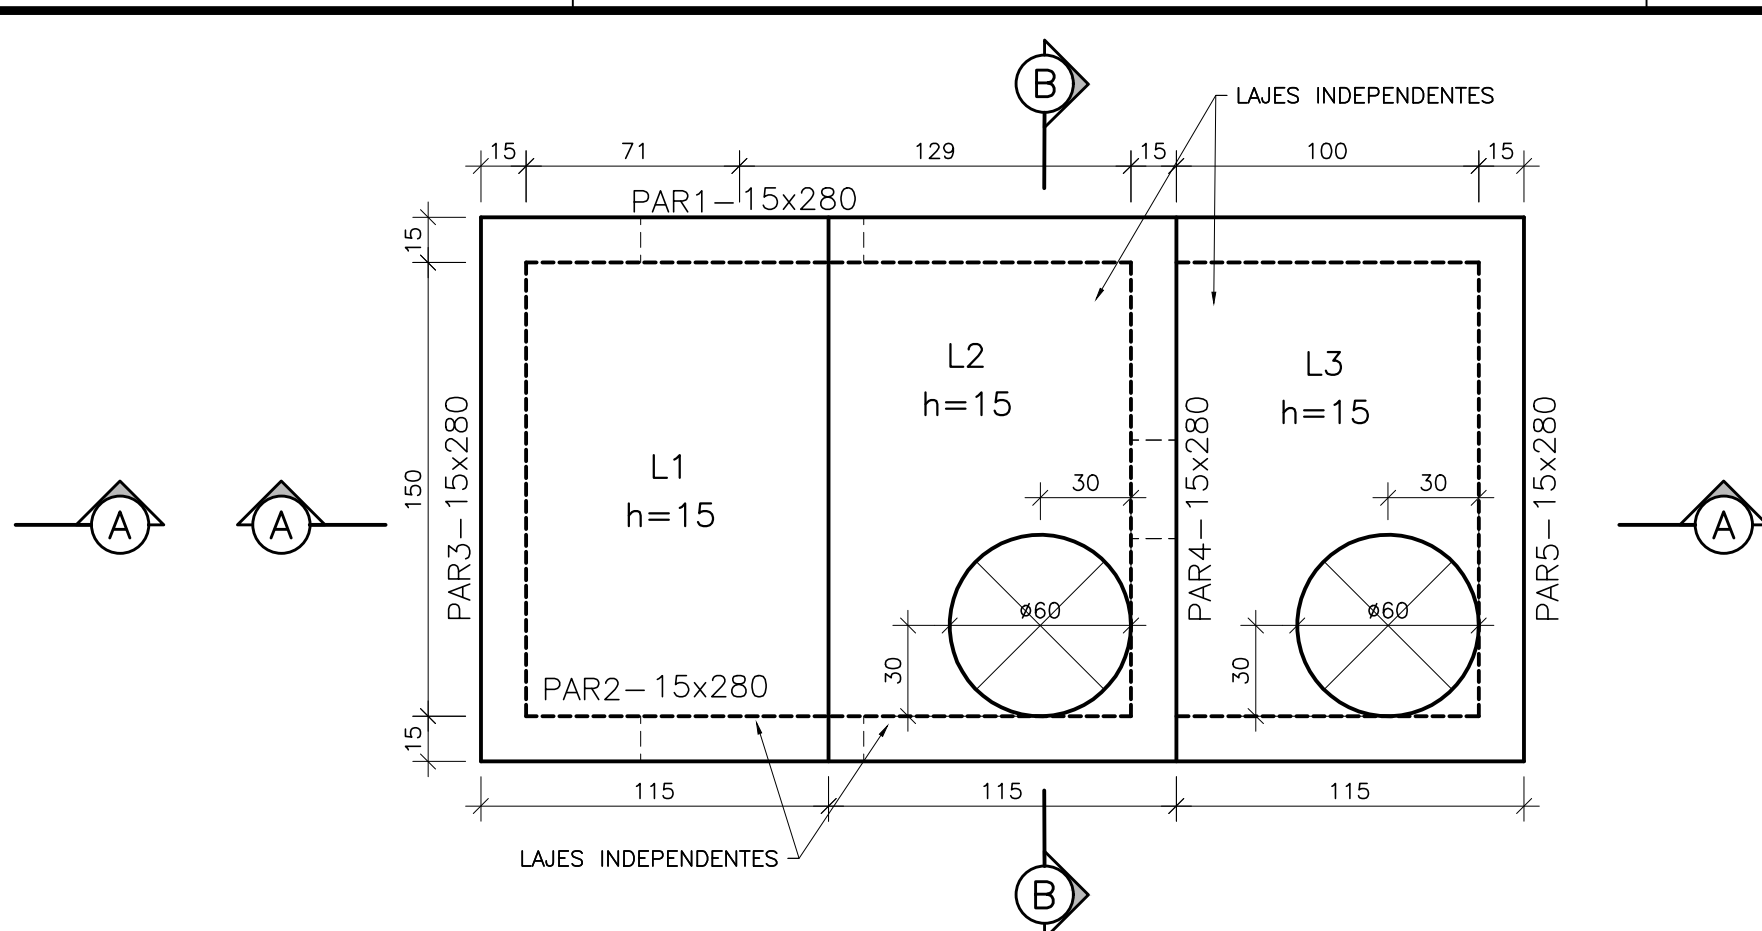


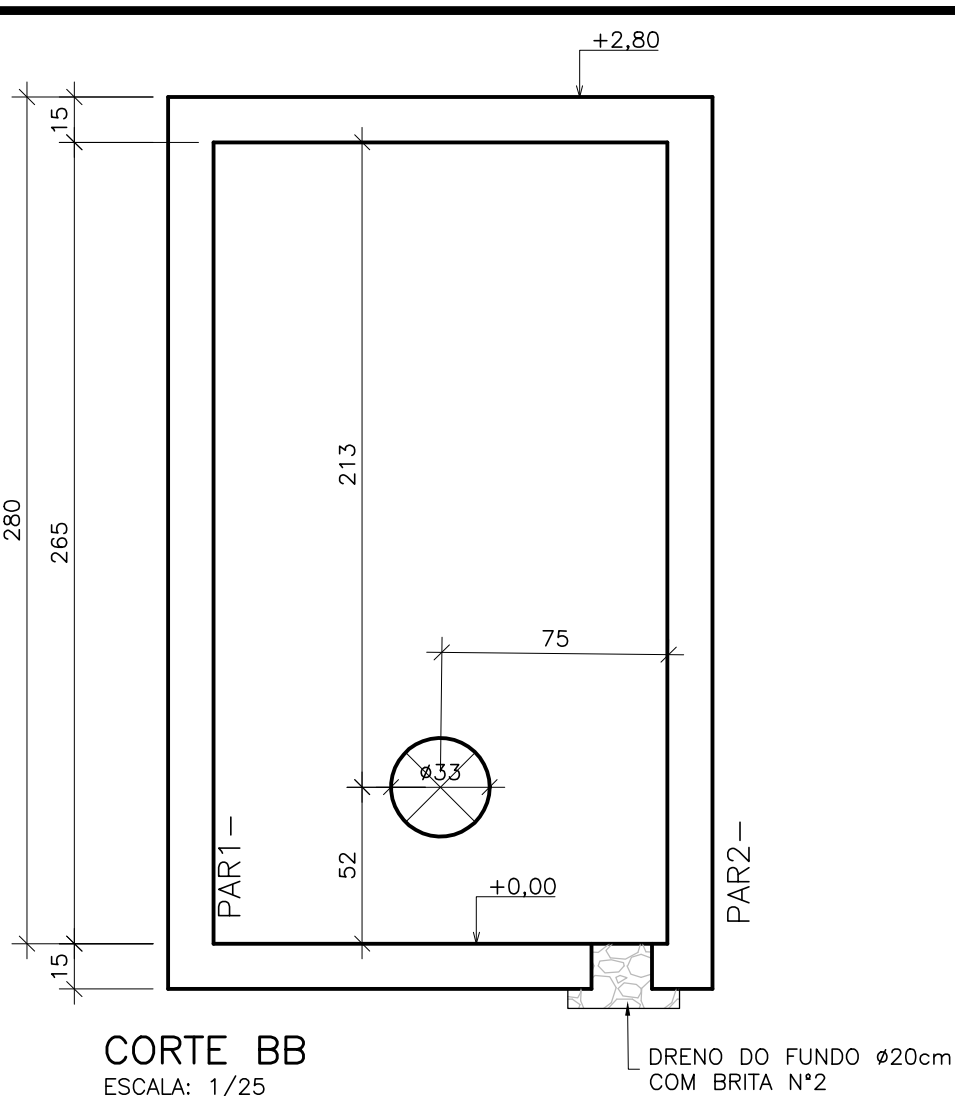



PLANTA EL. +2,80 - FORMAS LAJE DE TOPO
ESCALA: 1/25

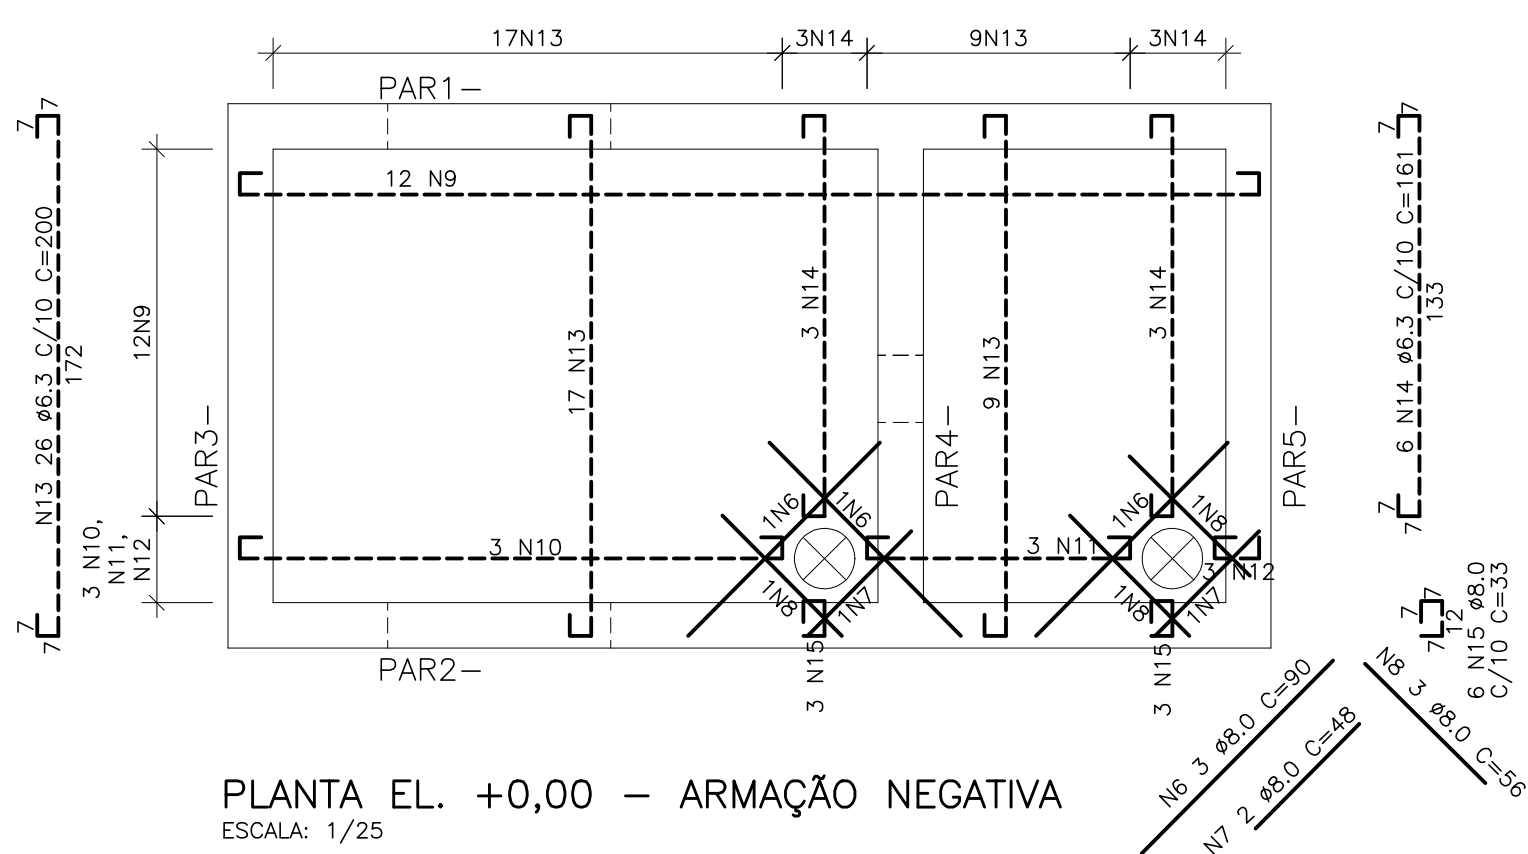



CORTE BB
ESCALA: 1/25

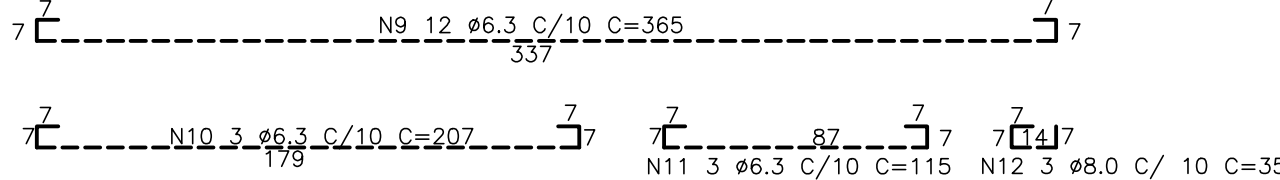


PLANTA EL. +0,00 - ARMAÇÃO NEGATIVA
 ESCALA: 1/25

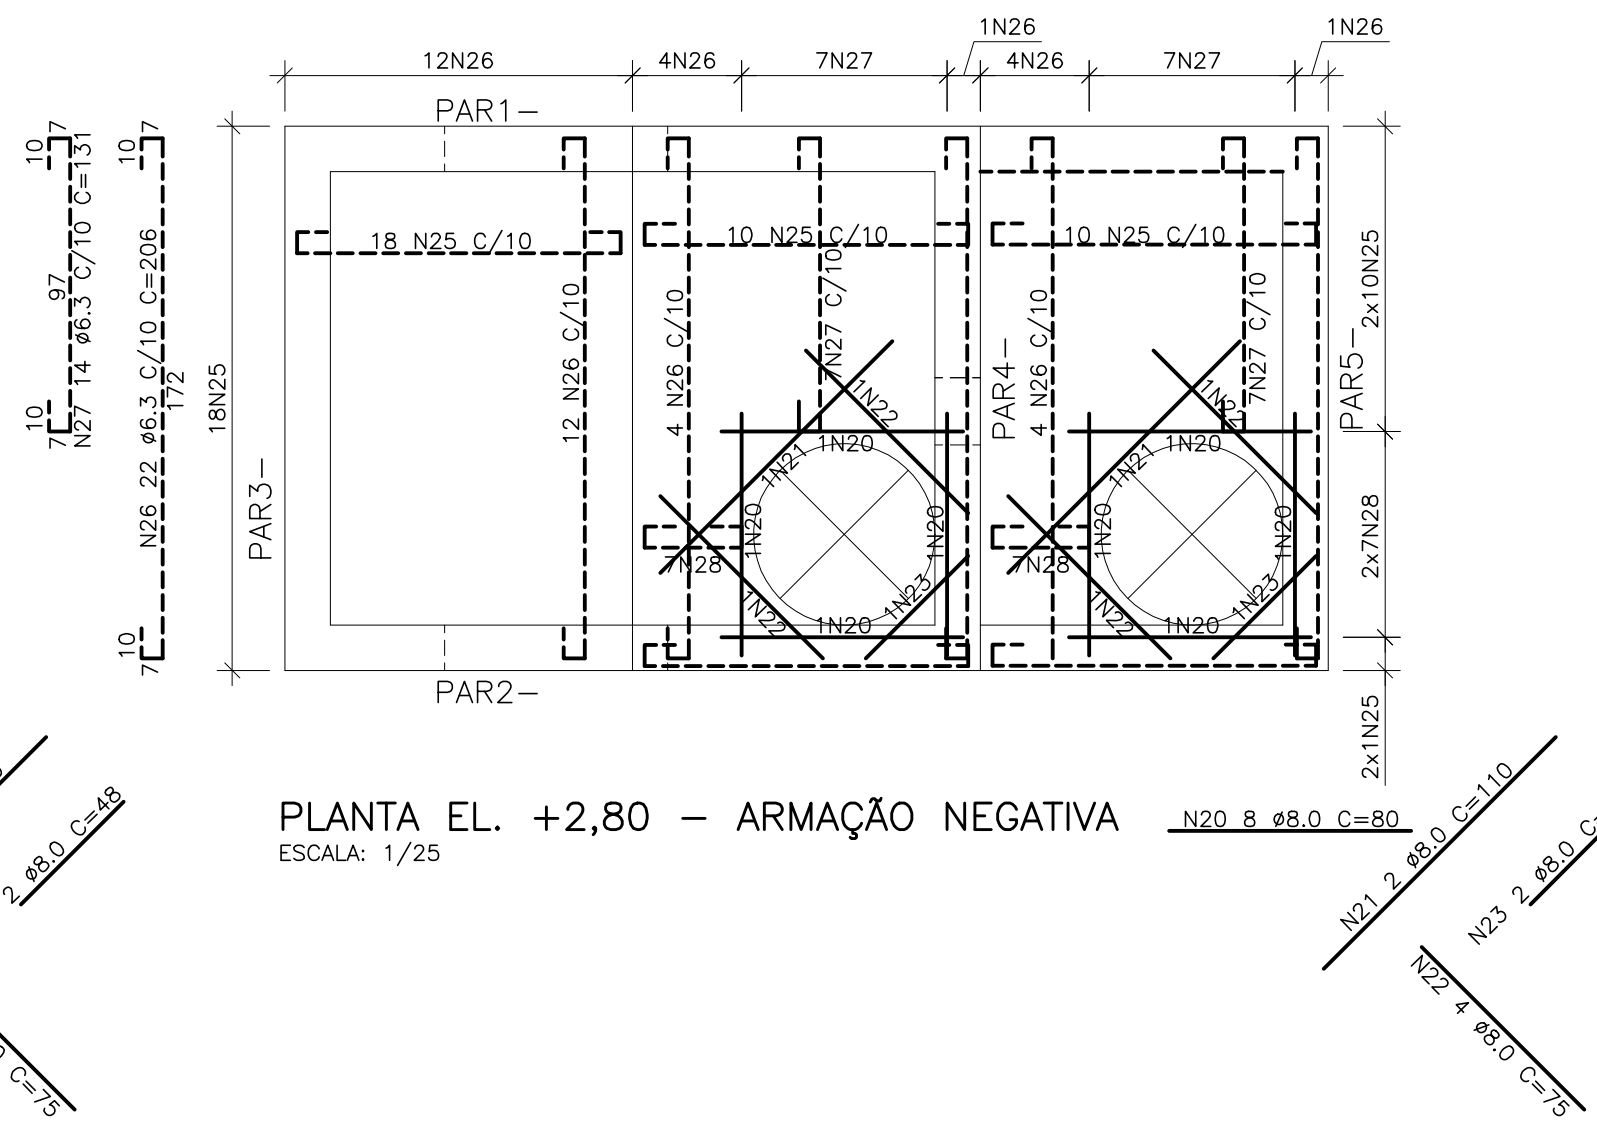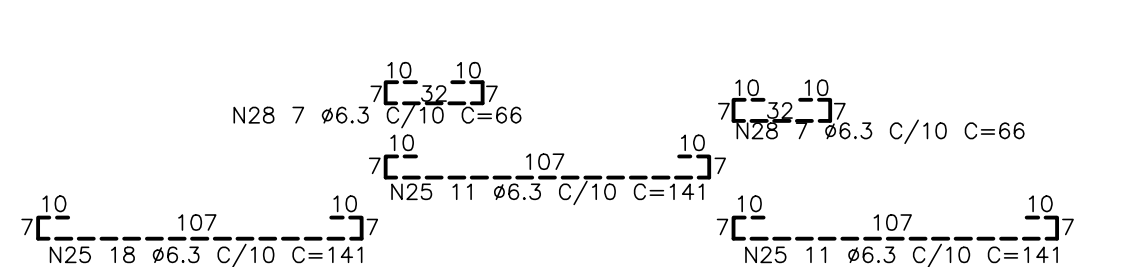

PLANTA EL. +2,80 - ARMAÇÃO NEGATIVA
ESCALA: 1/25

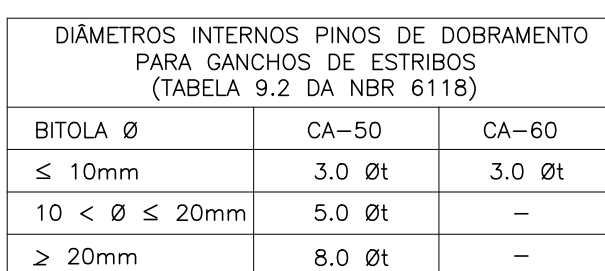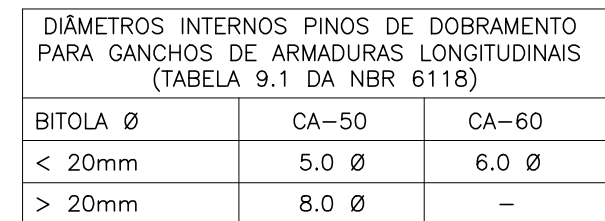

RESUMO AÇO CA-50			
ø(mm)	COMP.(m)	PESO (Kg/m)	TOTAL (Kg)
6.3	524.6	0.245	128.5
8.0	38.8	0.395	15.3
TOTAL			143.9
TOTAL (x2)			287.8

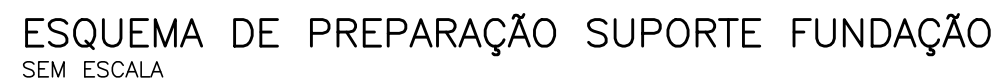

ESTE DESENHO É PROPRIEDADE DA
COMPANHIA ESPÍRITO SANTENSE DE
SANEAMENTO - CESAN E NÃO PODE
SER COPIADO SEM SUA AUTORIZAÇÃO.